




LEGENDA PERCORSI TATTILI LINGUAGGIO LVE

	CODICE INDICAZIONE PERICOLO
	CODICE DI DIREZIONE NETTAMENTE
	CODICE PERICOLO VULNERABILE
	CODICE ATTENZIONE / FERMATA
	CODICE DI ARRETO PERICOLO - FASCIA GIALLA
	CODICE DI ARRETO PERICOLO - FASCIA GIALLA
	CODICE DI SOSTA A CROCE O T+T
	CODICE DI SOSTA A CROCE O T+T
	MAPPA TATTILE A PARETE
	MAPPA TATTILE A LEGGIO
	MAPPA TATTILE DI BINARIO
	MAPPA TATTILE BINARIO
	TAVOLETTA DI CORRIDORO

NE' CONTORNI ORIENTAZIONE DI PAVIMENTAZIONE NE' MARCATURE E NE' COLLE DI SOSTA ORIZZONTALI
IL VALORE DEL CONTRASTO DI LUMINANZA NON DOVRA' ESSERE MA' SUPERIORE A 3.4

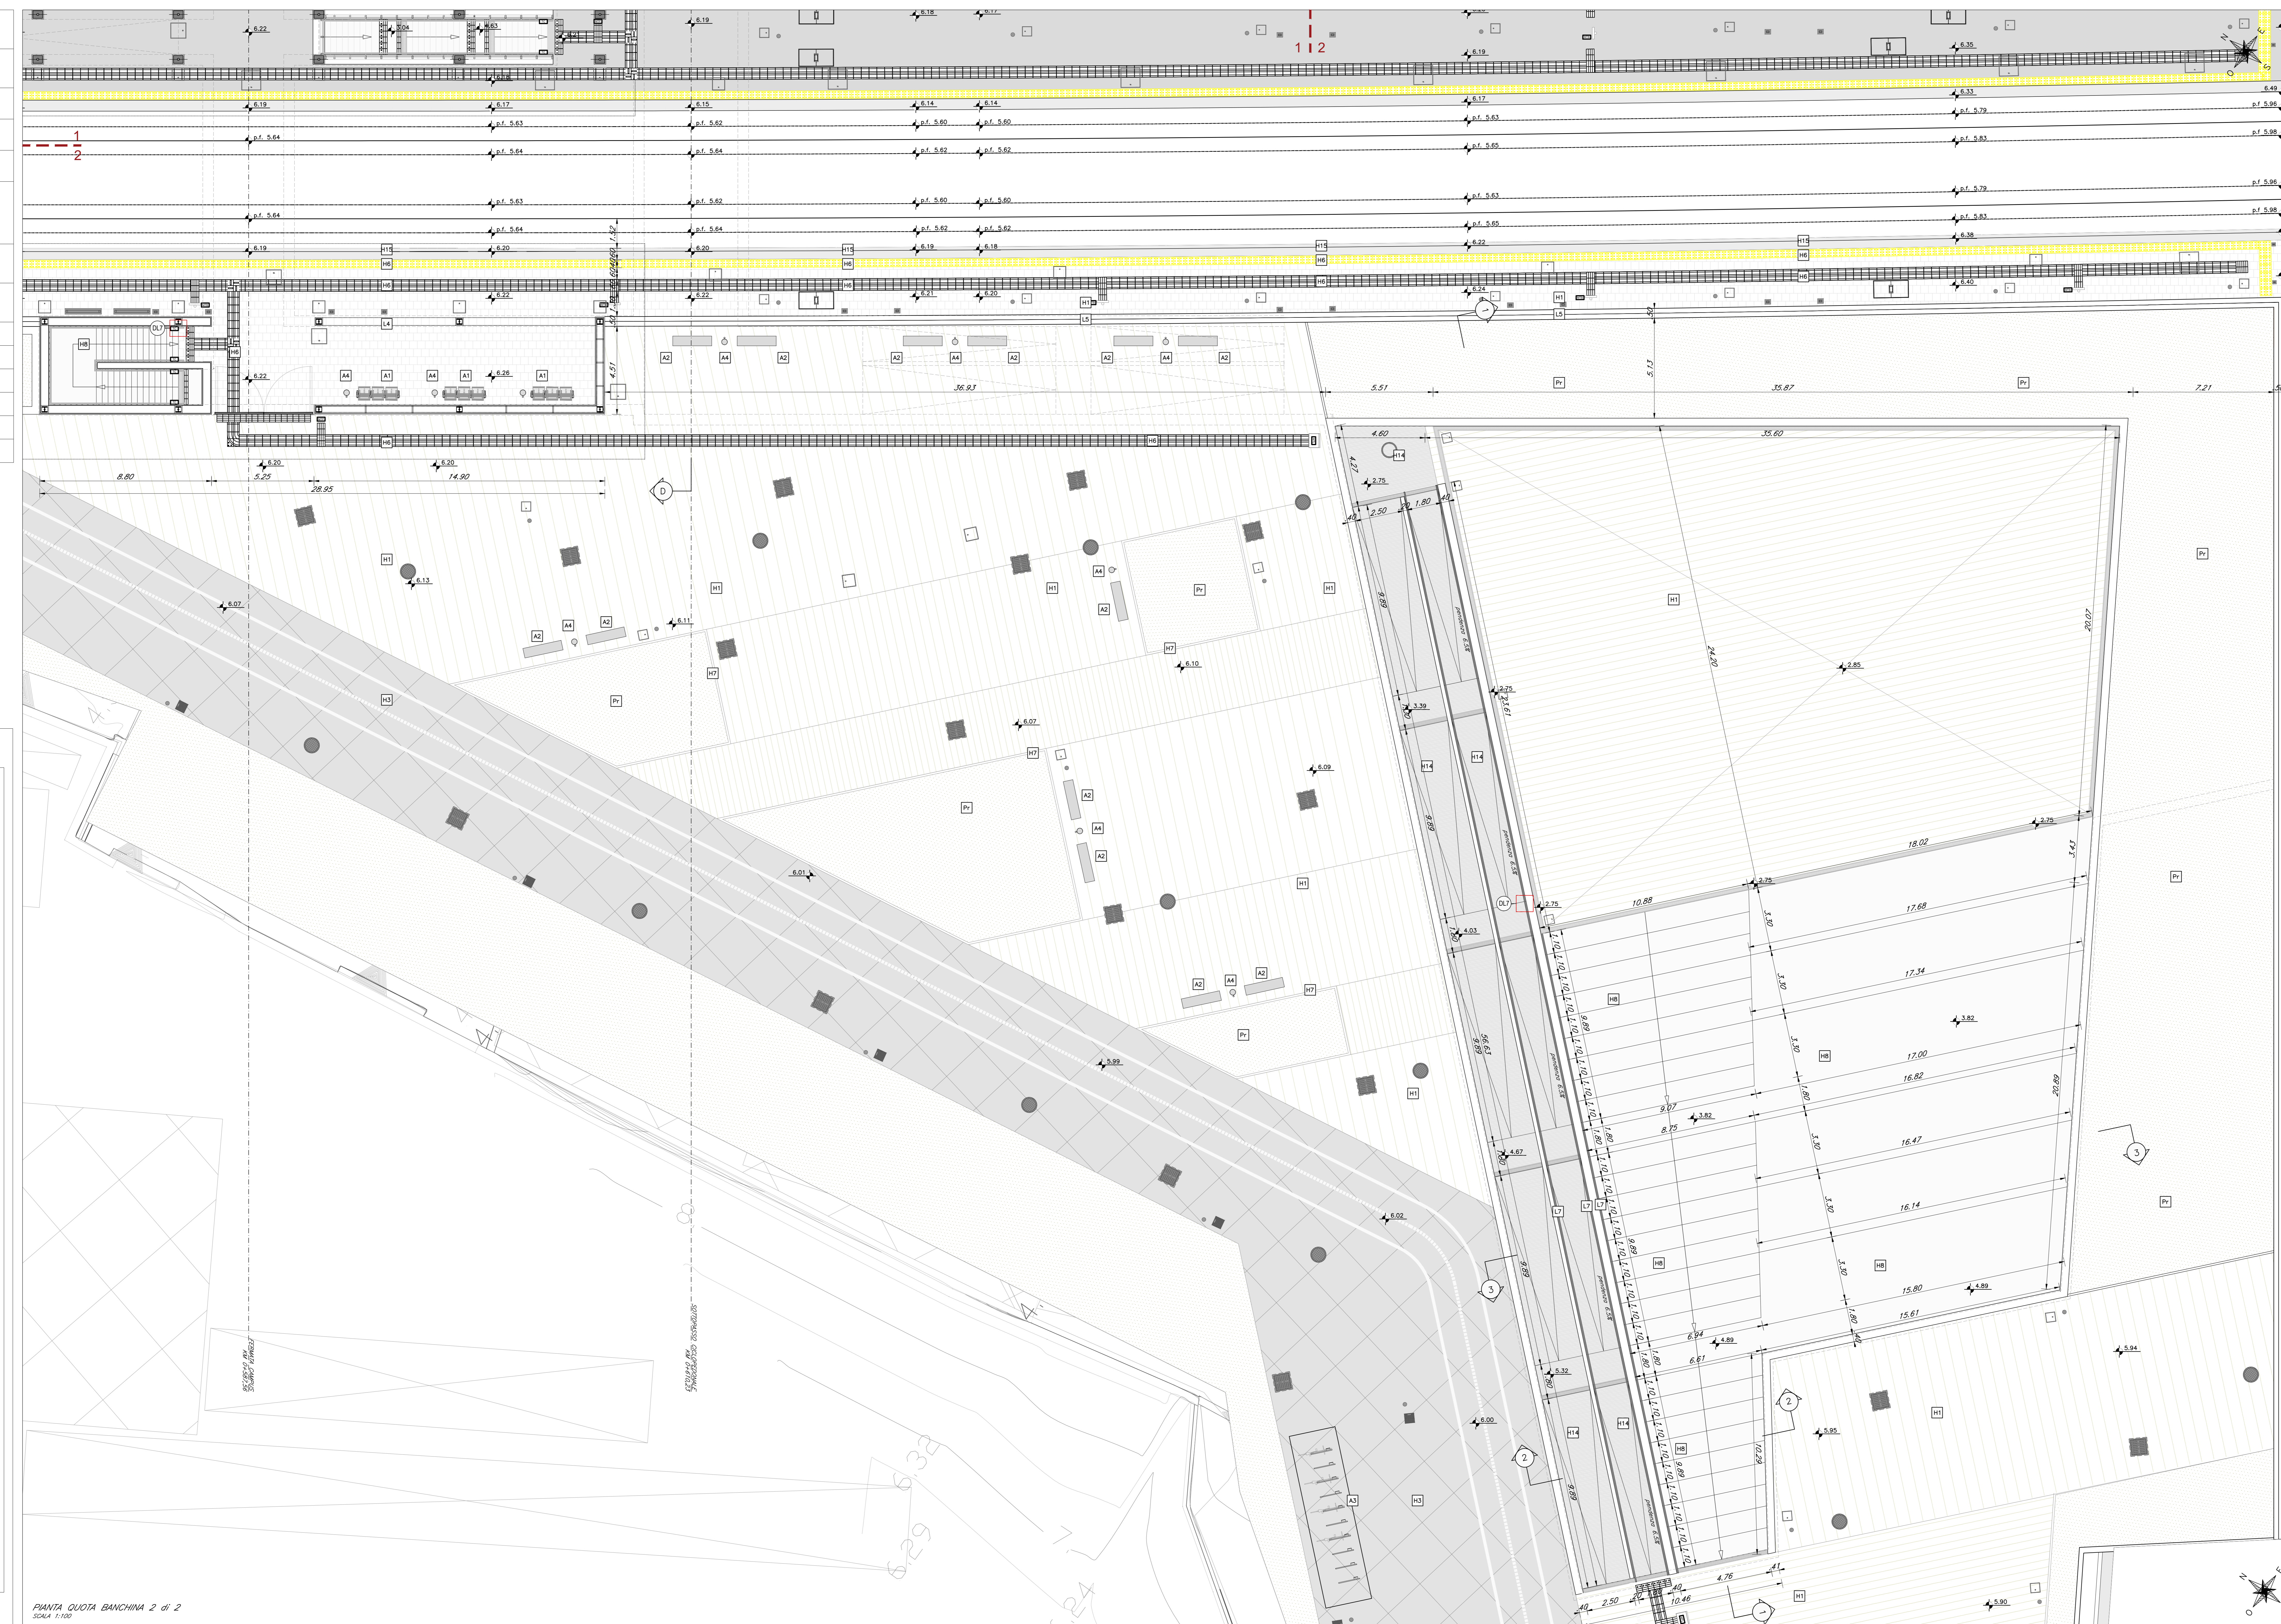

DETTAGLIO L7 CORRIDORO RAMPE E SCALE IN DOPPI TUBOLARI Ø40mm IN ACCIAIO INOX SCALA 1:10

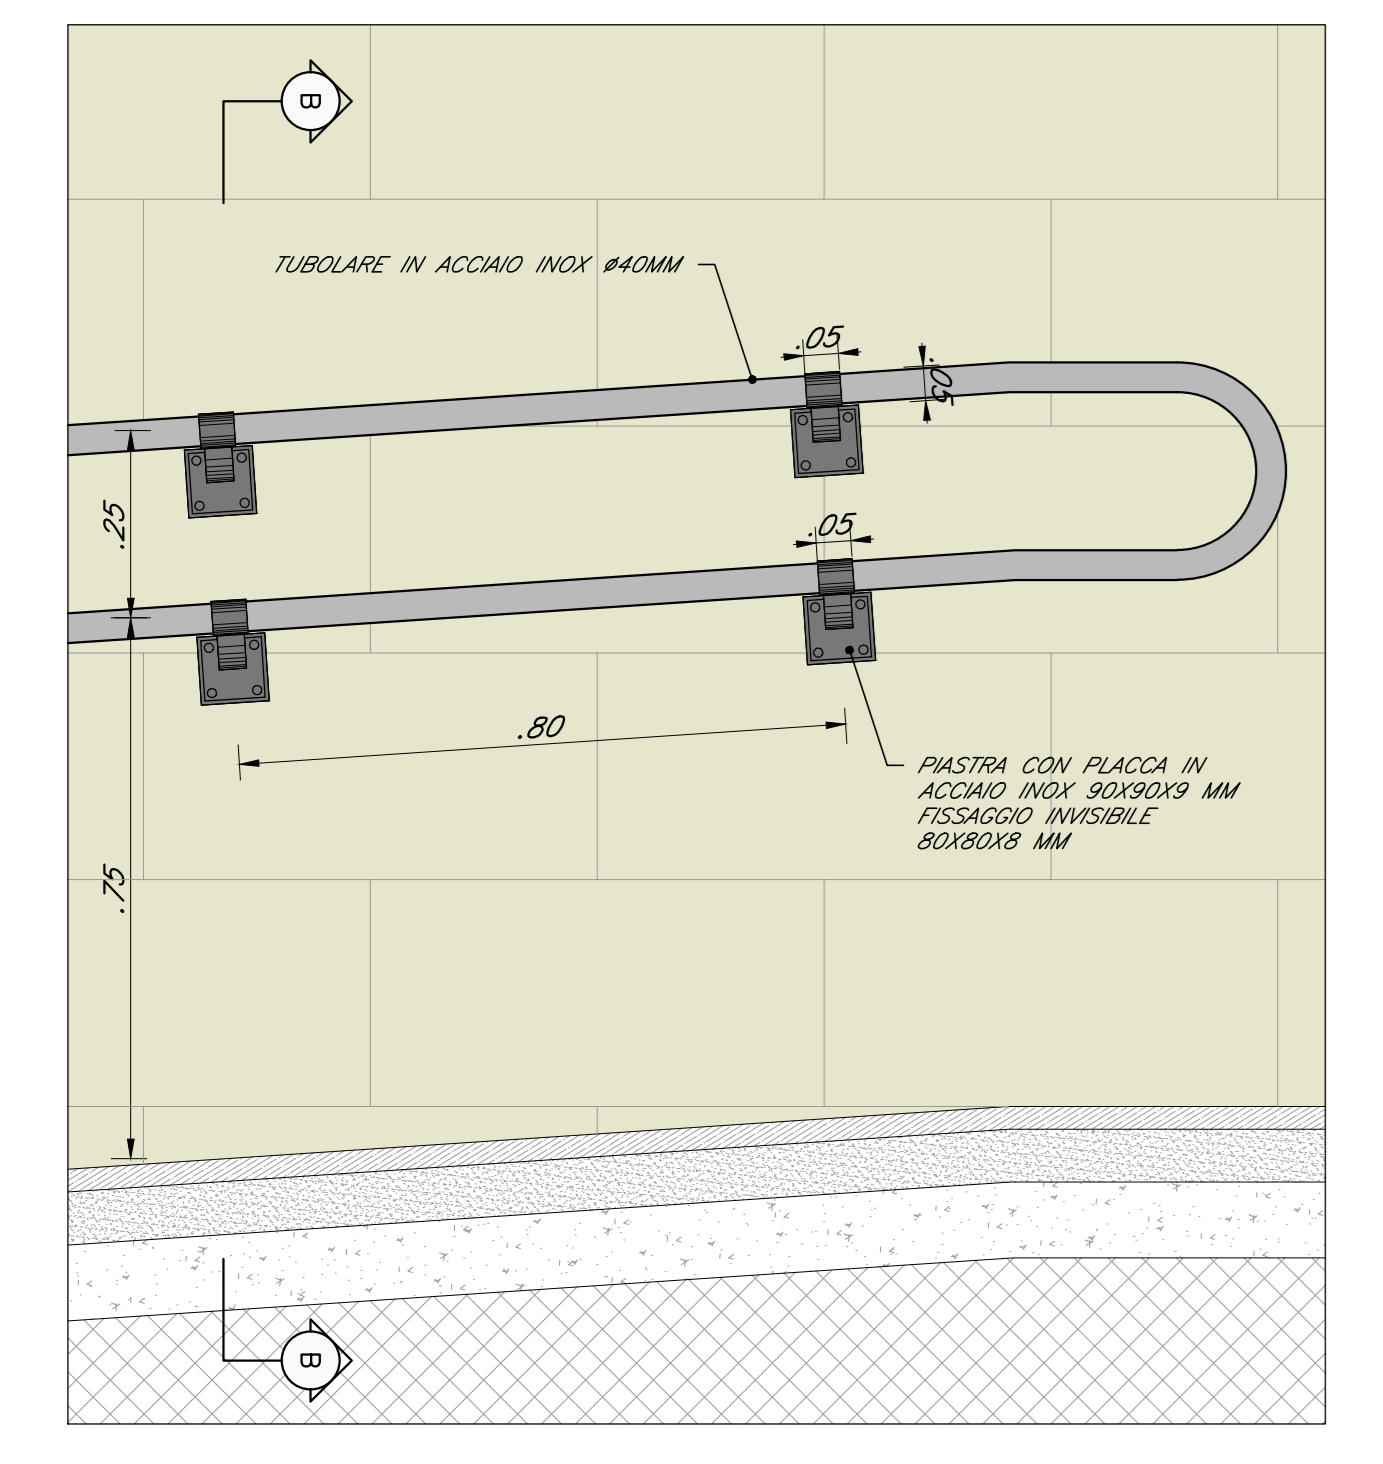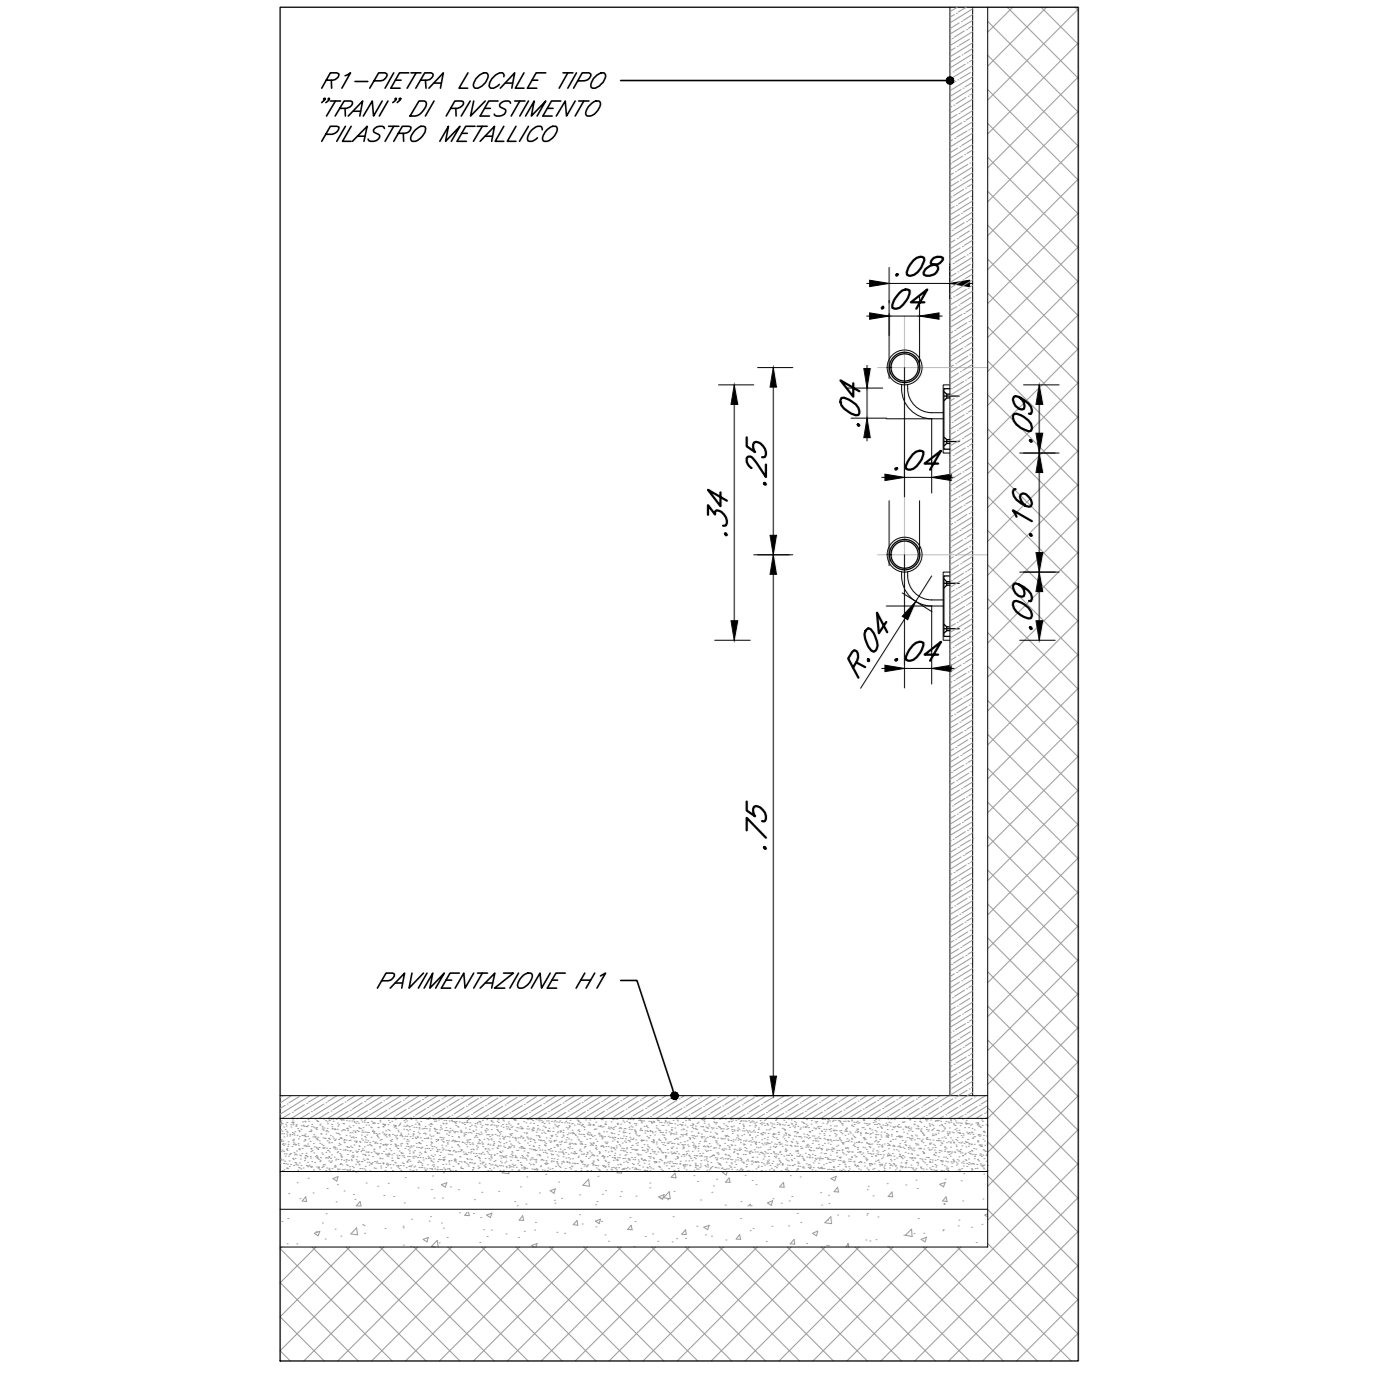

PIANTA QUOTA BANCHINA 2 DI 2
SCALA 1:100


LEGENDA MATERIALI

ABACO INTERVENTI		ABACO INFISSI	
H V	ALTEZZA NETTA MINORILE	H	LUNGHEZZA NETTA
A	AMPIEZZA PARETE	A	AMPIEZZA INFISSO
B	AMPIEZZA SOTTILE		

PAVIMENTAZIONI		OPERE IN METALLO	
H1	PAVIMENTO IN LASTRE DI PIETRA LOCALE TIPO "TRAMP" BOCCONARATA	L1	CORRIMANO METALLICO IN ACCIAIO INOX Ø40MM IN ACCIAIO INOX

LEGENDA MATERIALI SISTEMAZIONI ESTERNE

FINITURA SOFFITTI	
S1	INTONACO FINITO A RASO
S2	INTONACO FINITO A RASO
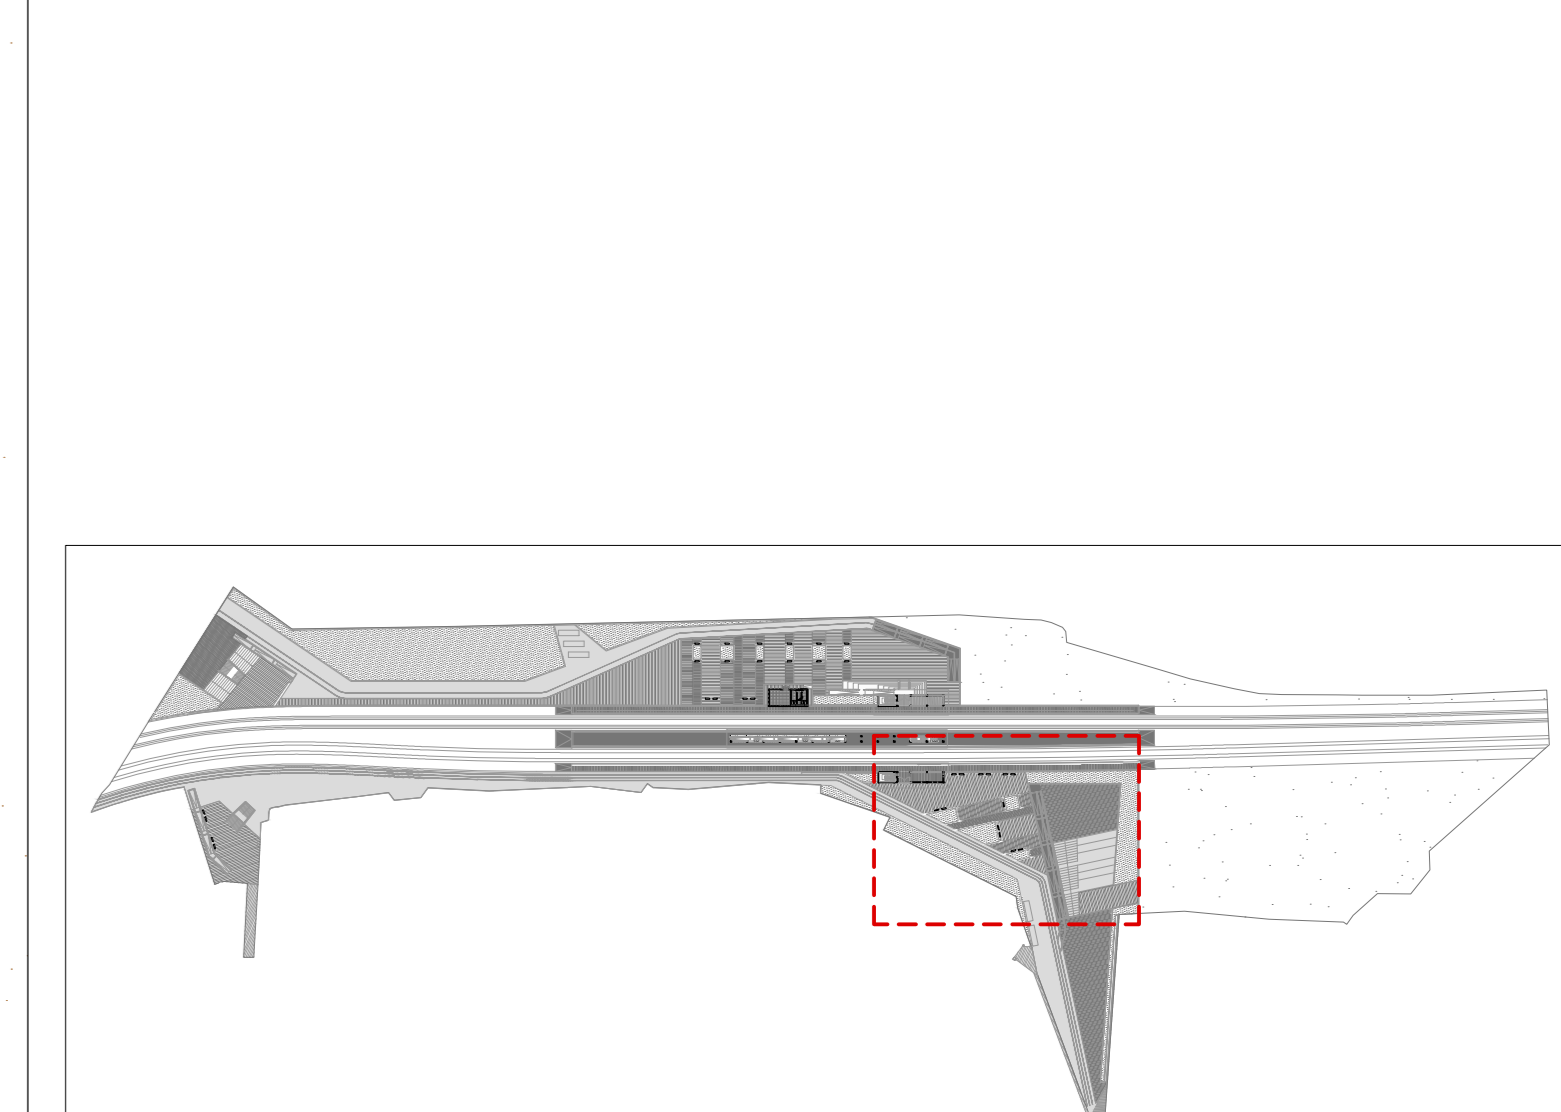

COMMITTENTE: **RFI** RETE FERROVIARIA ITALIANA
GRUPPO FERROVIE DELLO STATO ITALIANE
DIREZIONE INVESTIMENTI
DIREZIONE PROGRAMMI INVESTIMENTI
DIRETTRICE SUD - PROGETTO ADRIATICA

DIREZIONE LAVORI: **ITALFER** GRUPPO FERROVIE DELLO STATO ITALIANE

APPALTATORE: **ADAGOSTINO** COSTRUZIONI - URBINO

PROGETTAZIONE: **ipa** **MACONTE** **FRANCESCO** **HUB**

PROGETTO ESECUTIVO
LINEA BARI-LECCE - RIASSETTO NODO DI BARI
TRATTA A SUD DI BARI
VARIANTE DI TRACCIATO TRA BARI C.LE E BARI TORRE A MARE

FV01 - FERMATA CAMPUS
SOTTOPASSO CICLOPEDONALE - PIANTA QUOTA BANCHINA - TAV. 2 DI 2

APPALTATORE: **ADAGOSTINO** COSTRUZIONI - URBINO
DIRETTORE DELLA PROGETTAZIONE: **FRANCESCO**
SCALA: 1:100

COMMESSA/LOTTO FASE ENTE TIPO DOC. OPERAZIONE/PIANTA PROG. REV.

1/35 01 V Z2 PA FV01/010 0/01 C

Rev.	Descrizione	Redatto	Data	Verificato	Data	Approvato	Data	Autografo	Data
A	Invio in studio	F. Francini	26/02/2021	S. Mammola	30/03/2021	M. Mancini	30/03/2021		
B	Revisione per RFI (V.01-000000)	F. Francini	21/02/2021	S. Mammola	23/03/2021	M. Mancini	27/03/2021		
C	Revisione per RFI (V.01-000000)	F. Francini	26/02/2021	S. Mammola	30/03/2021	M. Mancini	30/03/2021		

File: I3551VZZP01V010004C.DWG (n. Esib. _____)