

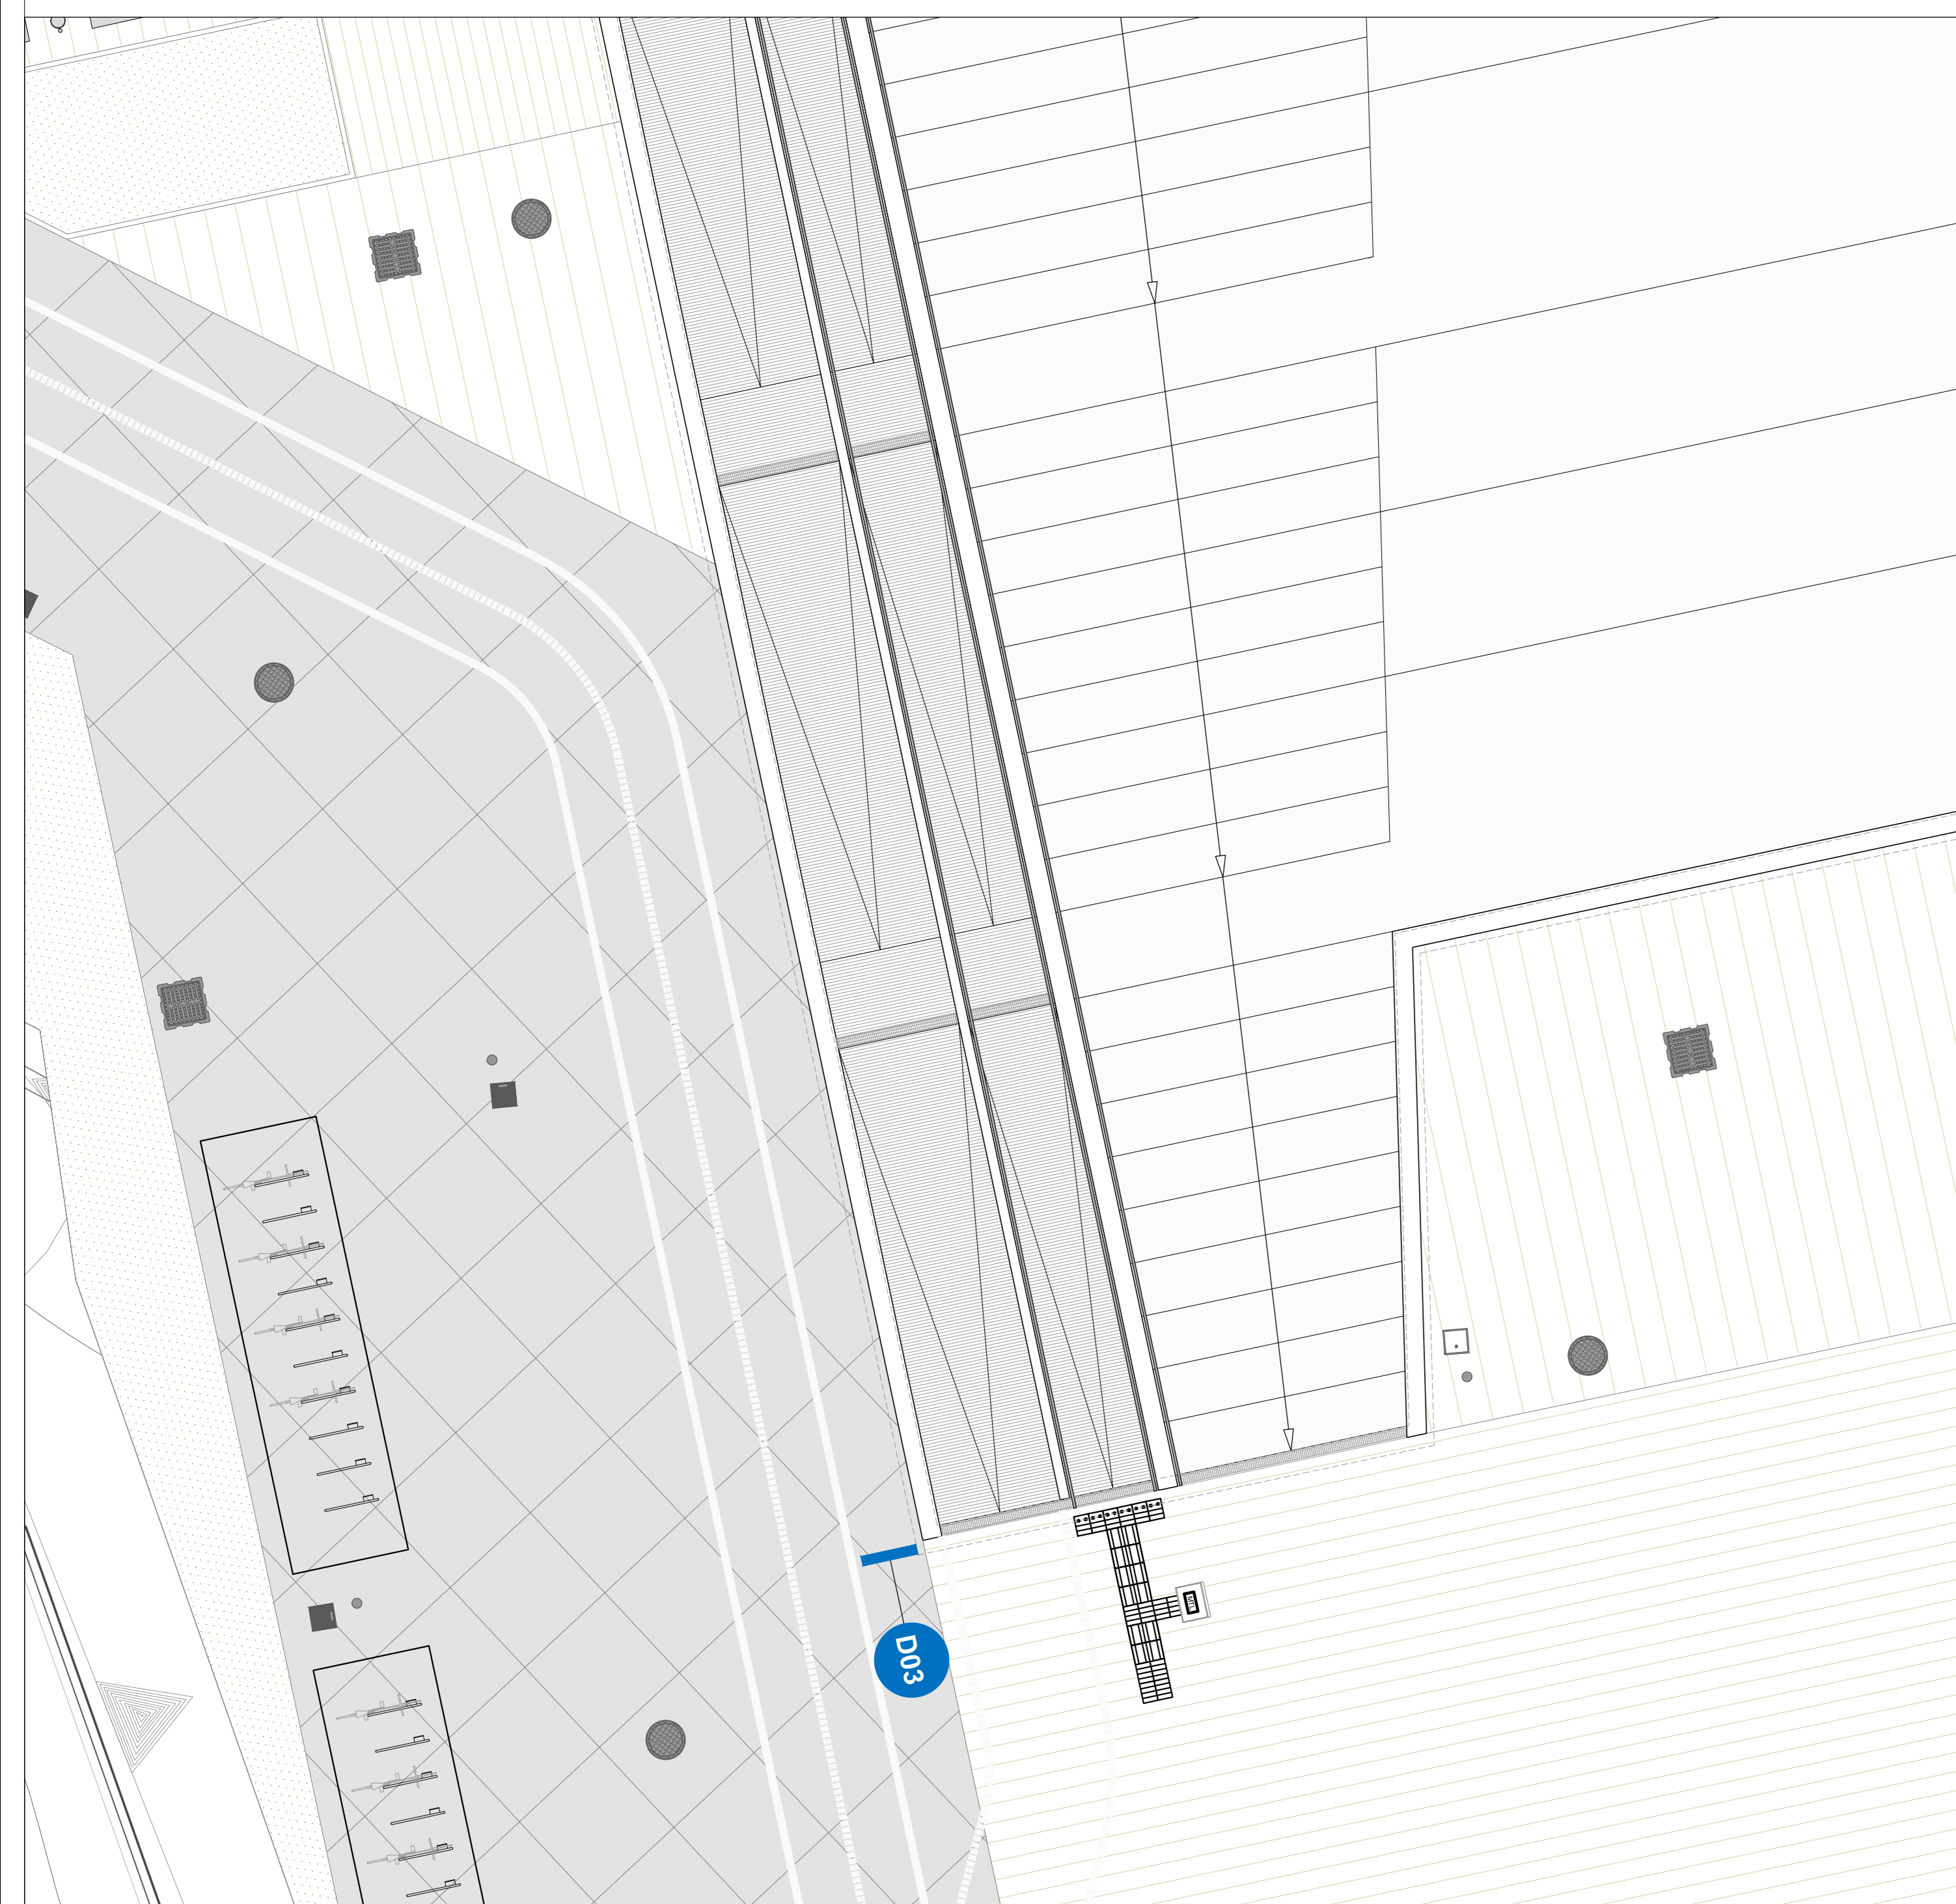


RAMPA CICLOPEDONALE NORD - EST  
SCALA 1:100

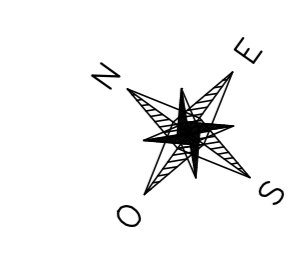


RAMPA CICLOPEDONALE SUD - OVEST  
SCALA 1:100

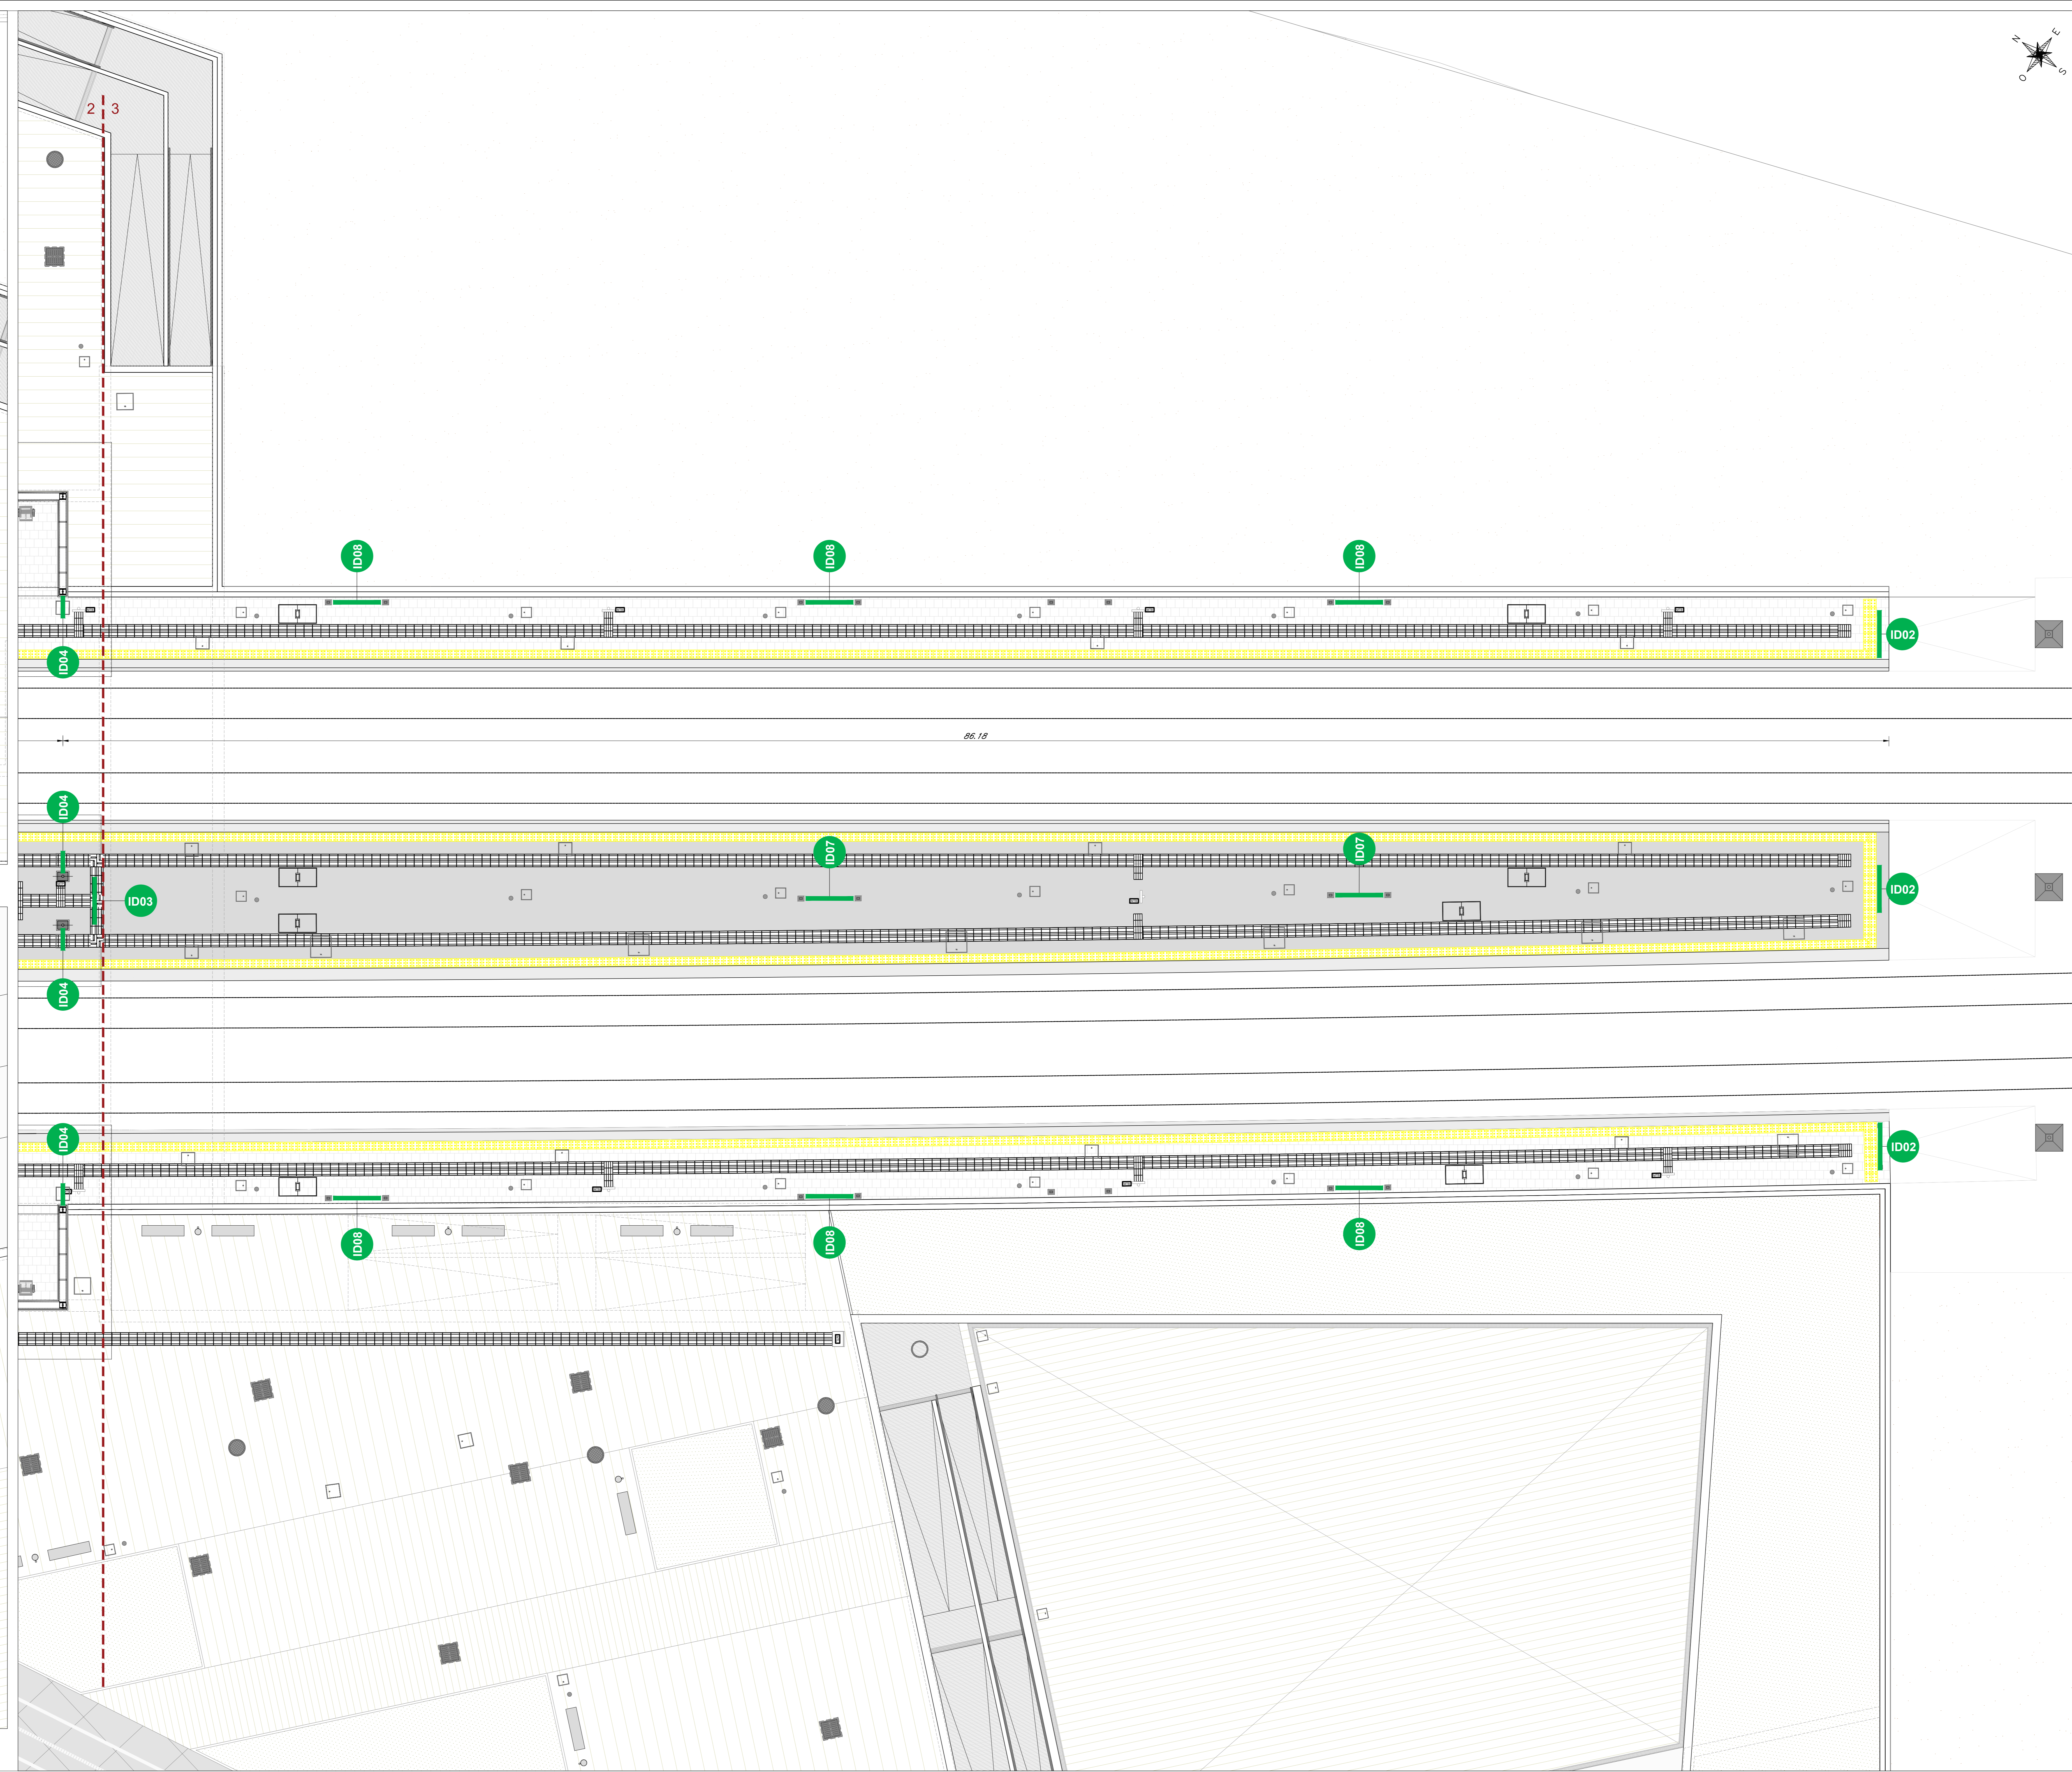

**LEGENDA**

DIREZIONE	CODICE IDENTIFICATIVO	SIMBOLO	QUANTITA'	DESCRIZIONE
DIREZIONE	F/D-fascia (b) - vr/30-S	D01	3	Informazioni varie
	F/D-fascia (b) - vr/30-P	D02	5	Informazioni varie
	F/D-pannello (b) - vr / A-tipo B	D03	2	Isitem autoportante bifacciale con grafica vinile retroriflettente
IDENTIFICATIVO	F/ID-nome-i/40	ID01	2	Nome stazione
	F/ID-fascia (b) - vr/60-PL	ID02	6	Nome stazione
	F/ID-fascia (b) - vr/60-S	ID03	7	Nome stazione
	F/ID-bandiera-rt/40-St	ID04	10	Numero dei binari
	F/ID-targa-vr/40	ID05	6	Numero dei binari
	F/ID-targa FS-vr/b	ID06	1	Locali tecnici
	F/ID-portale (b) - vr/270	ID07	4	Nome stazione
	F/ID-portale (m) - vr/270	ID08	17	Nome stazione
INFORMAZIONE	F/I-Bacheca-160/P-vr	01A	1	Bacheca Arrivi
	F/I-Bacheca-160/P-vr	01B	2	Bacheca Partenze
	F/I-Bacheca-160/P-vrR	02A	2	Bacheca Arrivi (ribassata)
	F/I-Bacheca-160/P-vrR	02B	2	Bacheca Partenze (ribassata)
	N.B. LE QUANTITÀ DEI SEGNALE SI RIFERISCONO AL NUMERO COMPLESSIVO DEGLI ELEMENTI UTILIZZATI PER TUTTI I LIVELLI DELLA FERMATA			

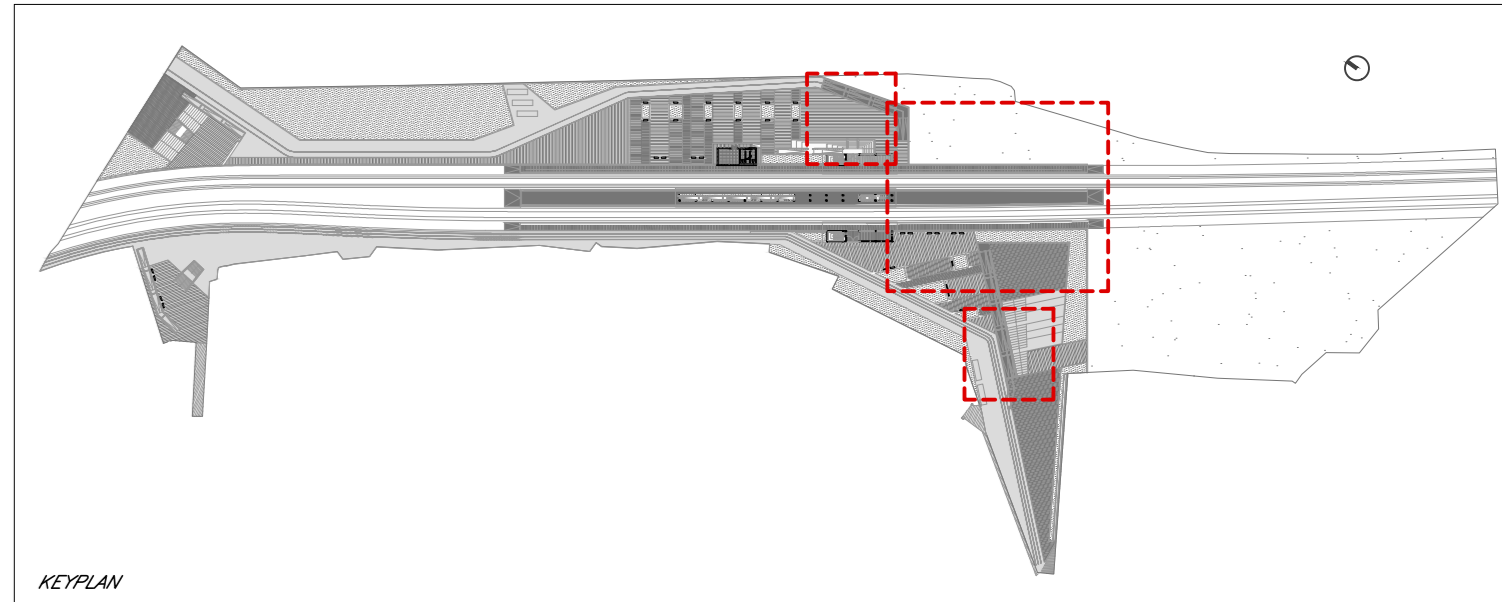

COMITENTE: **RFI** RETE FERROVIARIA ITALIANA  
GRUPPO FERROVIE DELLO STATO ITALIANI  
DIREZIONE INVESTIMENTI  
DIREZIONE PROGRAMMI INVESTIMENTI  
DIRETTRICE SUD - PROGETTO ADRIATICA

DIREZIONE LAVORI: **ITALFERR** GRUPPO FERROVIE DELLO STATO ITALIANI

APPALTATORE: **ADAGOSTINO** CESTRILAZIONI

PROGETTAZIONE: **mpa** **progettitalia** **HUB**

**PROGETTO ESECUTIVO**  
LINEA BARI-LECCE - RIASSETTO NODO DI BARI  
TRATTA A SUD DI BARI  
VARIANTE DI TRACCIATO TRA BARI C.LE E BARI TORRE A MARE

FV01 - FERMATA CAMPUS  
SEGNALETICA DI DIREZIONE INFORMAZIONE IDENTIFICAZIONE - PIANTA QUOTA BANCHINA - TAV 3 DI 3

APPALTATORE	PROGETTAZIONE	SCALA
<i>[Signature]</i>	DIRETTORE DELLA PROGETTAZIONE	1:100
COMMESSA	LOTTO	FASE
IA3S	01	V
ZZ	PA	FV010B
006	C	

Rev.	Descrizione	Redatto	Data	Verificato	Data	Approvato	Data	Autografo	Data
A	Intervento esecutivo	C. Pennacchi	20/06/2021	C. Pennacchi	20/06/2021	M. Pennacchi	20/06/2021	<i>[Signature]</i>	20/06/2021
B	Revisione per FAV-A3S-01-000001-04	C. Pennacchi	21/10/2021	C. Pennacchi	21/10/2021	M. Pennacchi	21/10/2021	<i>[Signature]</i>	21/10/2021
C	Revisione per FAV-A3S-01-000001-04	C. Pennacchi	28/10/2021	C. Pennacchi	28/10/2021	M. Pennacchi	28/10/2021	<i>[Signature]</i>	28/10/2021

File: IAS3S1VZPAFV010B000C.DWG