


PIANTA QUOTA BANCHINA
SCALA 1:100

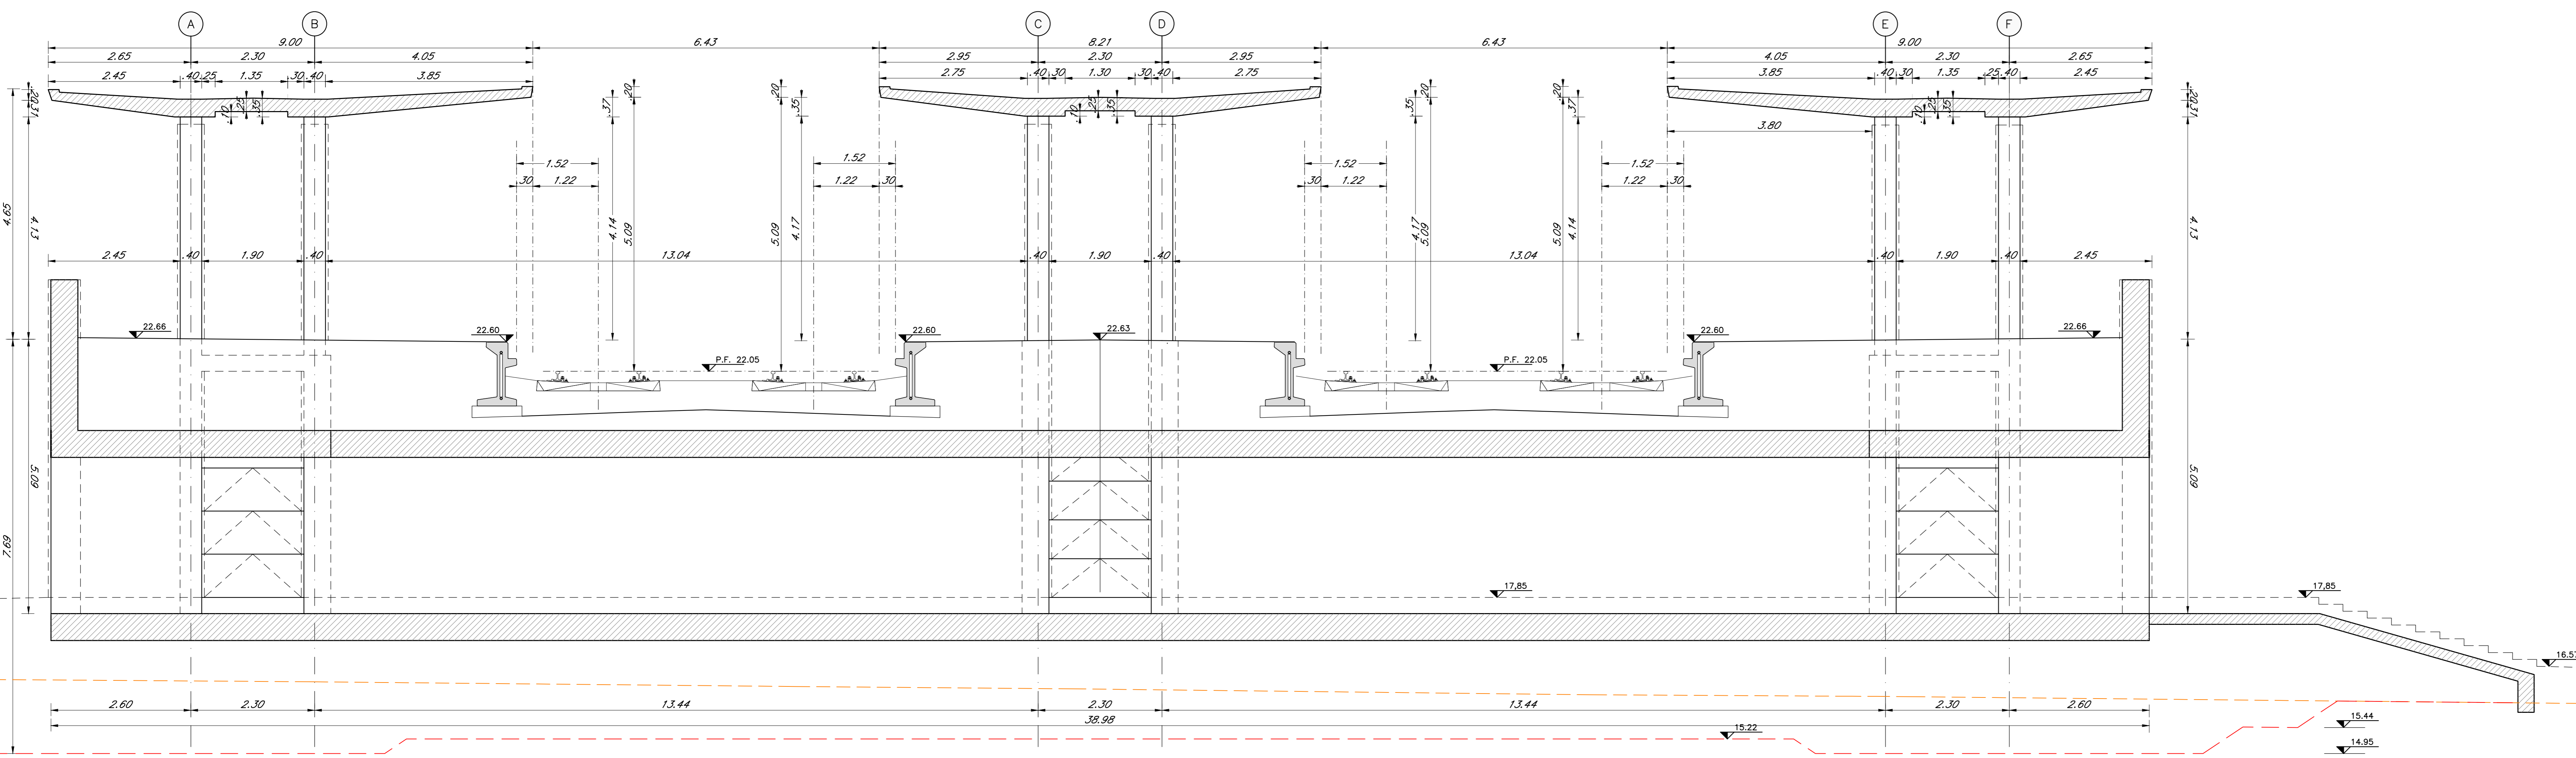

SEZIONE X-X
SCALA 1:50

NOTA: Per i dettagli sui materiali, vedi elaborato IA3S01EZZQFV020001B

COMMITTENTE:
RFI
 RETE FERROVIARIA ITALIANA
 GRUPPO FERROVIE DELLO STATO ITALIANE
 DIREZIONE INVESTIMENTI
 DIREZIONE PROGRAMMI INVESTIMENTI
 DIRETTRICE SUD - PROGETTO ADRIATICA

DIREZIONE LAVORI:
ITALFERR
 GRUPPO FERROVIE DELLO STATO ITALIANE

APPALTATORE:
AD AGOSTINO
 COSTRUZIONI GENERALI

PROGETTAZIONE:
 MANUTENZIONE **tpa** MANUTENZIONE **CONSTRUTTA** **HUB**

PROGETTO ESECUTIVO
LINEA BARI-LECCE - RIASSETTO NODO DI BARI
TRATTA A SUD DI BARI
VARIANTE DI TRACCIATO TRA BARI C.LE E BARI TORRE A MARE

FV02 - FERMATA EXECUTIVE
 PIANTE QUOTA BANCHINA, SEZIONE X-X

APPALTATORE: **AD AGOSTINO COSTRUZIONI GENERALI**
 DIREZIONE DELLA PROGETTAZIONE
 ING. MARCO MARABELLI

COMMESSA LOTTO FASE ENTE TIPO DOC. OPERA/DISCIPLINA PROG. REV.
IA3S01EZZQFV020001B

Revis.	Descrizione	Redatto	Data	Verificato	Data	Approvato	Data	Autografo Data
A	Elaborazione	D. Sacchi	17/04/2021	C. Merello	19/04/2021	M. Rinaldi	21/04/2021	
B	Revisione per RFI	D. Sacchi	24/05/2021	C. Merello	01/06/2021	M. Rinaldi	09/06/2021	