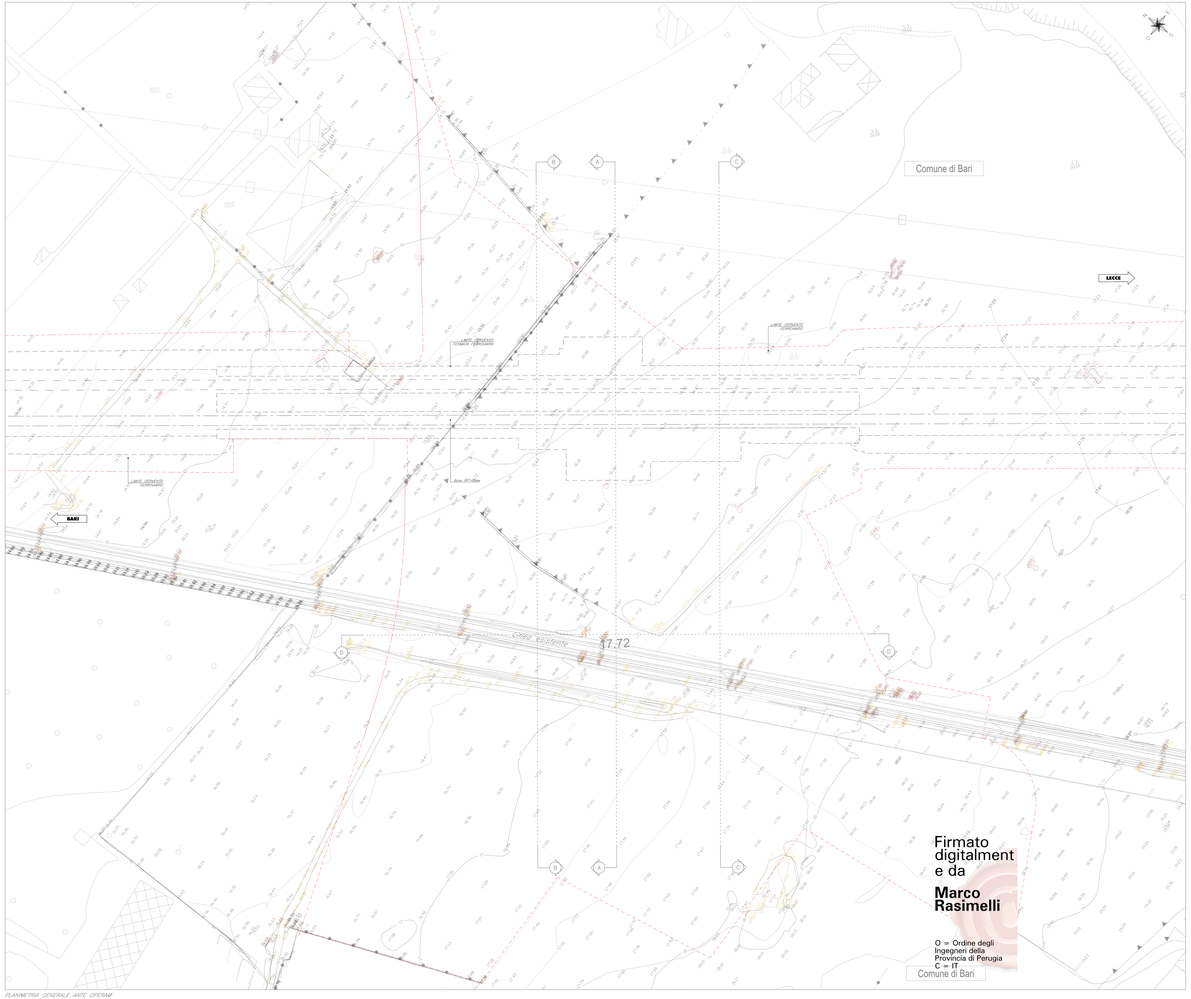

PLANIMETRIA GENERALE ANTE OPERAM
SCALA 1:500

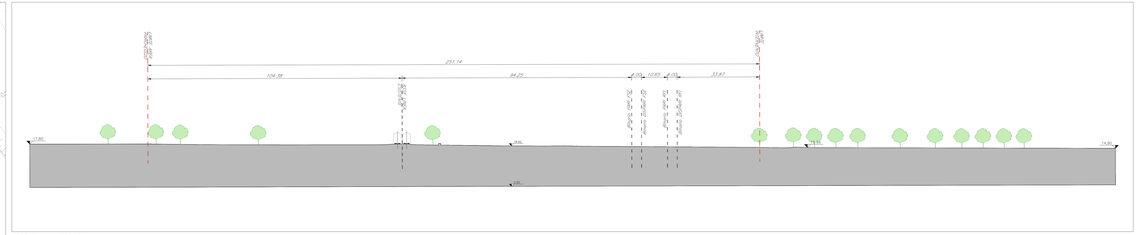

PROFILO A–A ANTE OPERAM
SCALA 1:500

PROFILO B–B ANTE OPERAM
SCALA 1:500

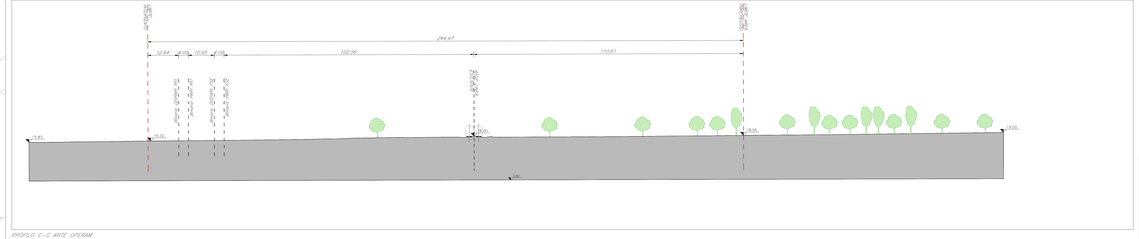

PROFILO C–C ANTE OPERAM
SCALA 1:500

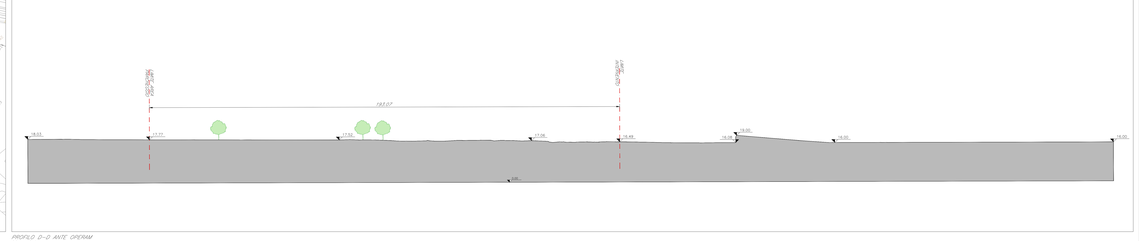

PROFILO D–D ANTE OPERAM
SCALA 1:500

LEGENDA

- ESTENSIONE AREA D'INTERVENTO
- ACCIAIO/ FERRO/ FERROVIARIA
- ASSI MR DI PROGETTO
- ASSI FSE DI PROGETTO

COMMITTENTE:

RFI RETE FERROVIARIA ITALIANA
GRUPPO FERROVIE DELLO STATO ITALIANE
DIREZIONE INVESTIMENTI
DIREZIONE PROGRAMMI INVESTIMENTI
DIREZIONE SUD - PROGETTO AGRIGATA

DIREZIONE LAVORI:

ITALFERR
GRUPPO FERROVIE DELLO STATO ITALIANE

APPALTATORE:

AD AGOSTINO COSTRUZIONI GENERALI

PROGETTAZIONE:

MANDATARIA: rpa
MANDANTI: VISSANDRINA HUB

PROGETTO ESECUTIVO

LINEA BARI-LECCE - RIASSETTO NODO DI BARI
TRATTA A SUD DI BARI
VARIANTE DI TRACCIATO TRA BARI C.LE E BARI TORRE A MARE

FV02 - STAZIONE ESECUTIVE

PLANIMETRIA GENERALE ANTE OPERAM


COMMESSA	LOTTO	FASE	ENTE	TIPO DOC.	OPERA/DISCIPLINA	PROGR.	REV.
IA3S	01	E	ZZ	LB	FV0200	001	C

Rev. n.	Descrizione	Redatto	Data	Verificato	Data	Approvato	Data	Autorizzato Data
A	Emissione esecutiva	G. Fioravante	10/04/2021	S. Malatesta	10/04/2021	M. Rasimelli	27/04/2021	27/04/2021
B	Revisione per RdV AIA-VIA-VAS-001	G. Fioravante	10/08/2021	S. Malatesta	11/08/2021	M. Rasimelli	27/08/2021	27/08/2021
C	Revisione per RdV AIA-VIA-VAS-002	G. Fioravante	08/12/2021	S. Malatesta	08/12/2021	M. Rasimelli	20/12/2021	20/12/2021

File: IA3S01EZZLBFV0200001C.DWG

n. Elab.: