


NOTA:


Per la regimentazione delle acque meteoriche, vedi elaborati specialistici.
Per l'illuminazione, vedi elaborati specialistici.

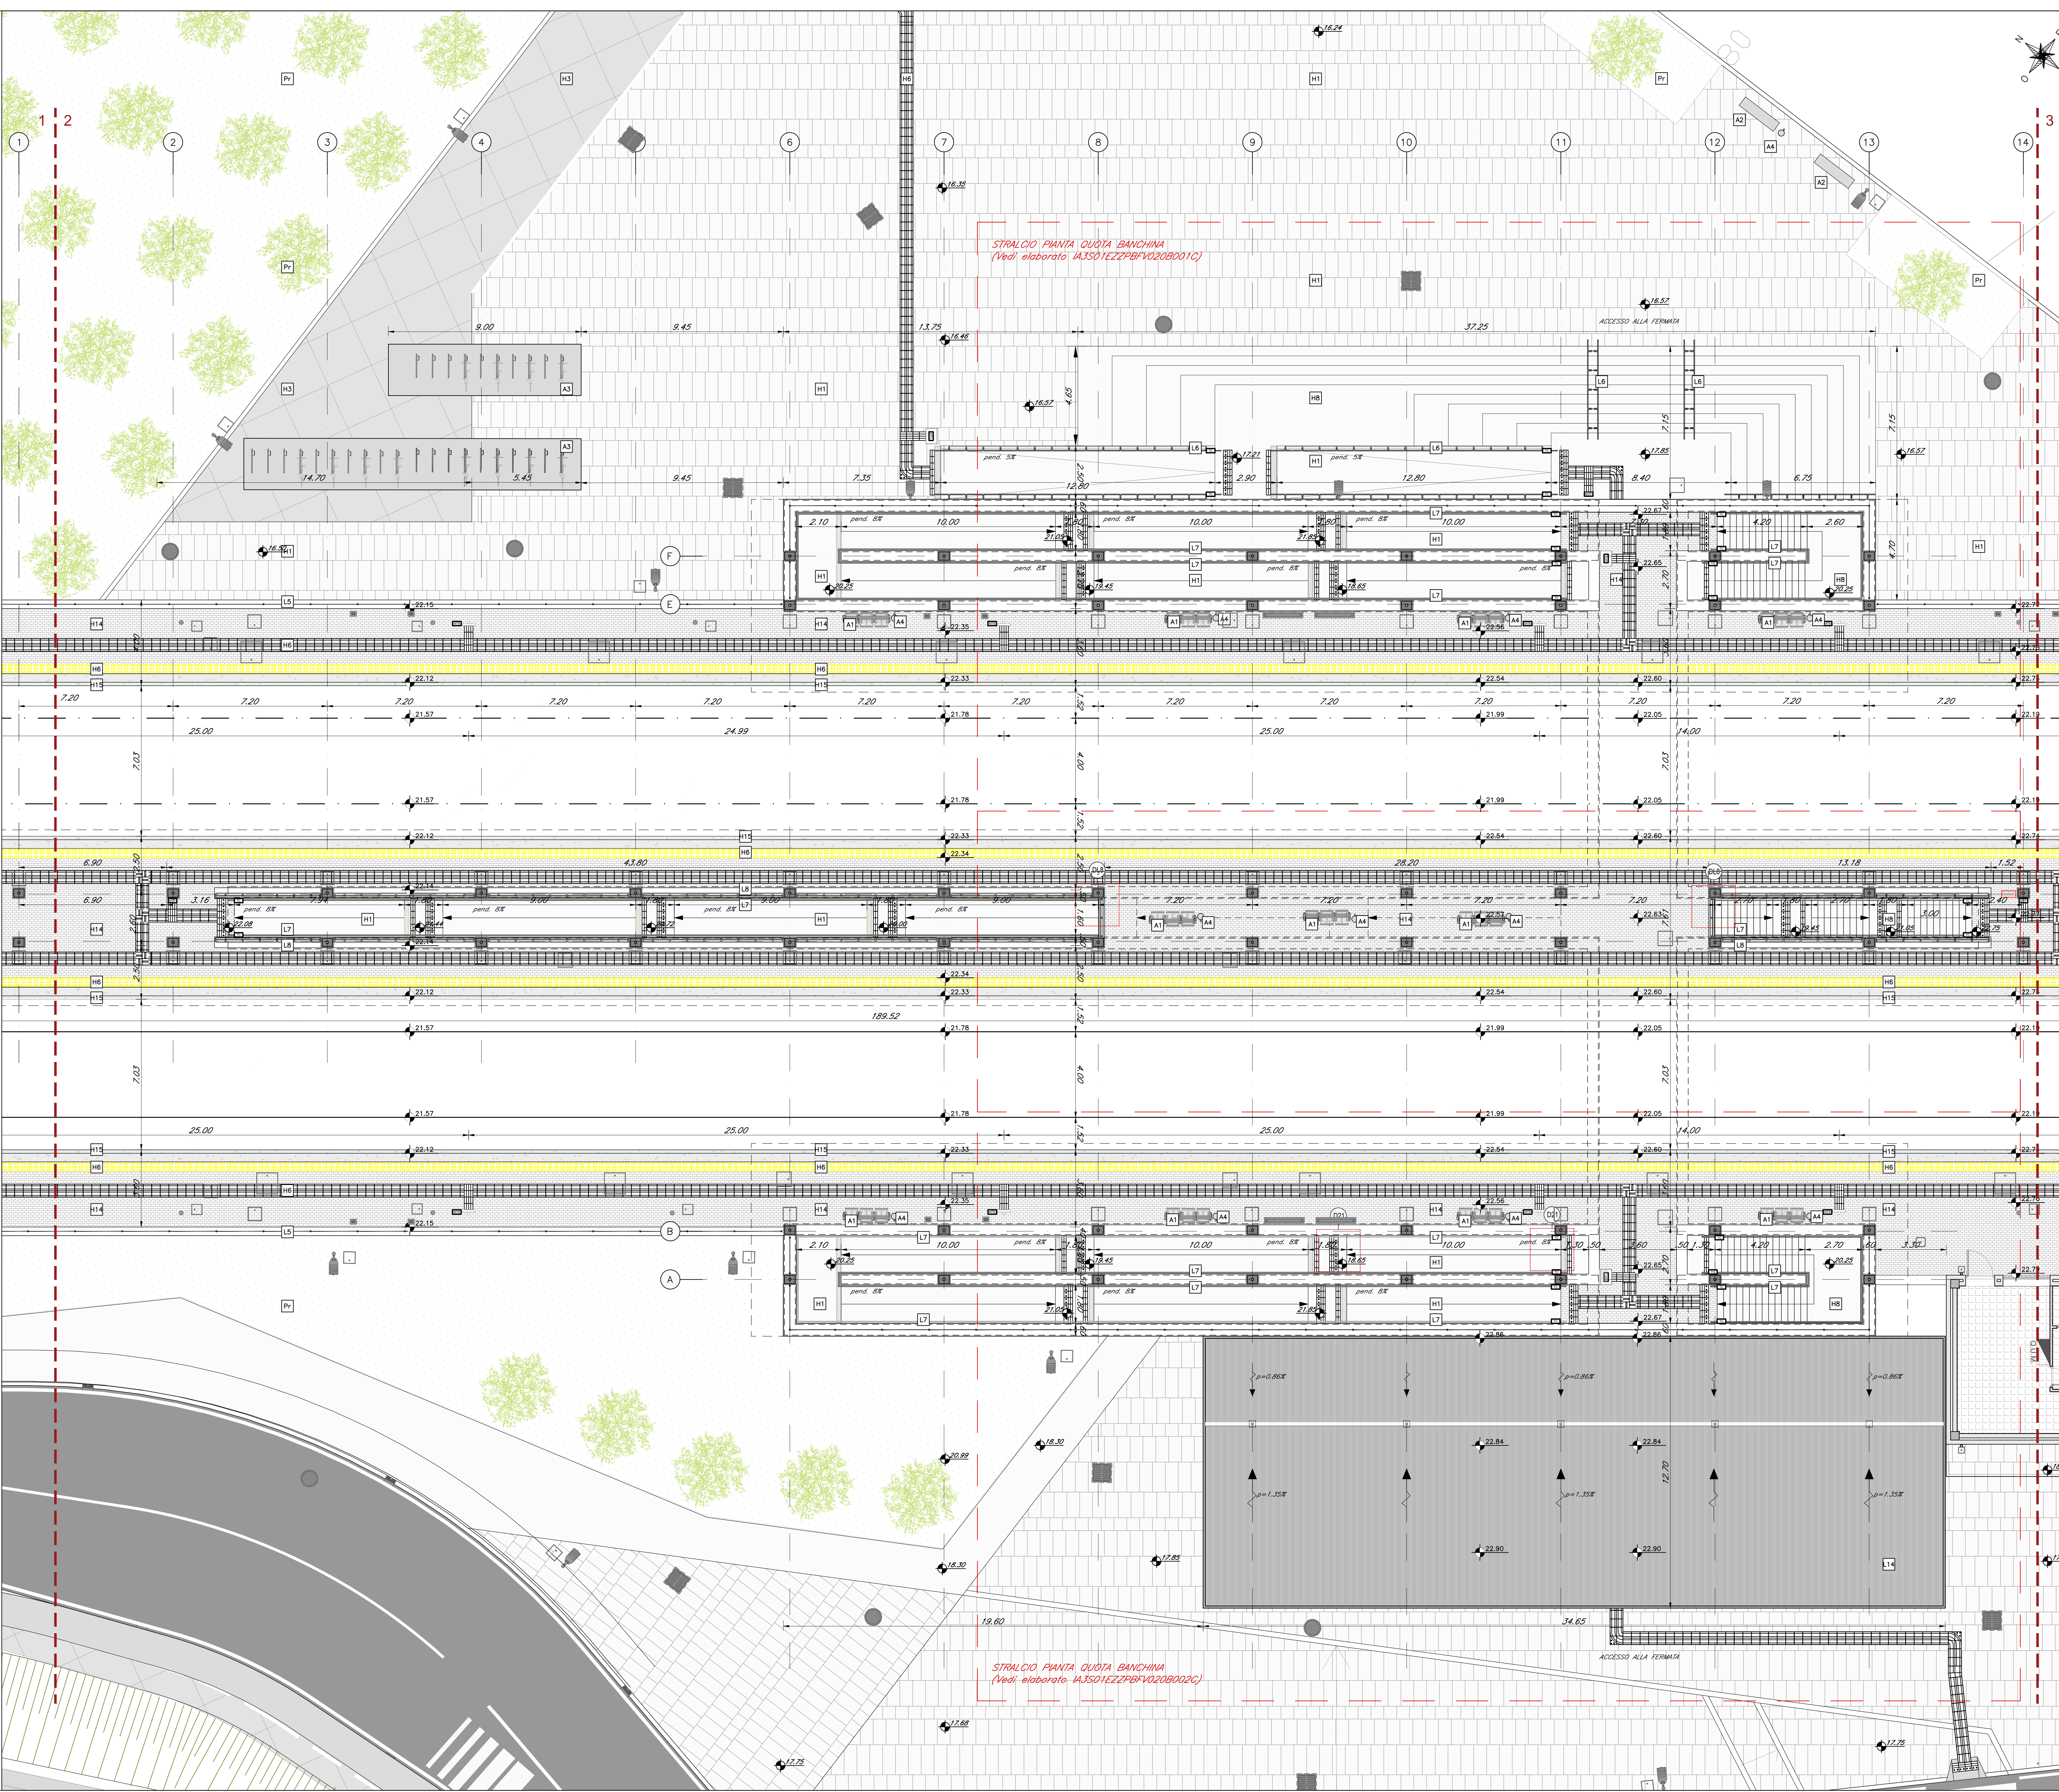


LEGENDA PERCORSI TATTILI LINGUAGGIO LIEVE

- LEGENDA PERCORSI TATTILI LINGUAGGIO LIEVE**
- CODICE INDORE PERCORSO
- CODICE DI DIMENSIONI RETTANGOLA
- CODICE DI PERCORSO VALICABILE
- CODICE DI ATTRAZIONE / RISPANNO
- CODICE DI ARRESTO PERICOLO - FASCEA SENSIBILE
- CODICE DI ARRESTO PERICOLO - FASCEA SENSIBILE
- CODICE DI SVOLTA A CROCE O A T
- CODICE DI SVOLTA OBLICQUA A T
- MAPPA TATTILE IN PARETE
- MAPPA TATTILE DI LEGGIO
- MAPPA TATTILE IN BANDO
- TABELETTA SU CORRISPANO

DETTAGLIO 21 SCHEMA ROSA TARGHETTE CORRIMANO

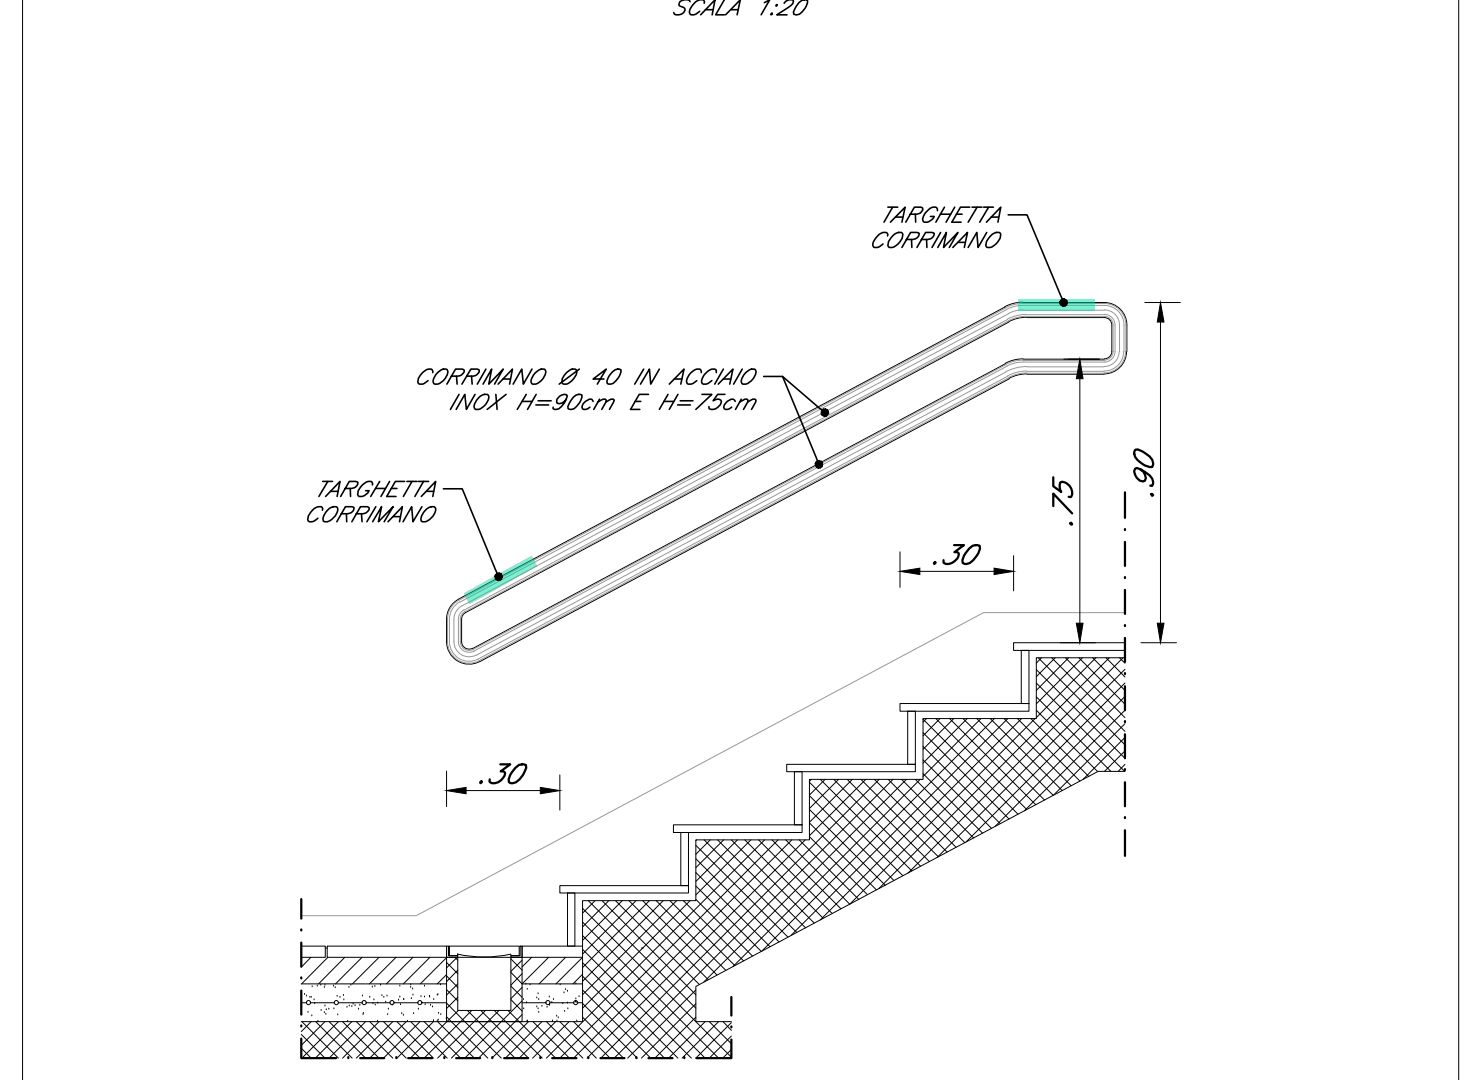

DETTAGLIO L8 PARTICOLARE PARAPETTO BANCHINA IN ACCIAIO INOX

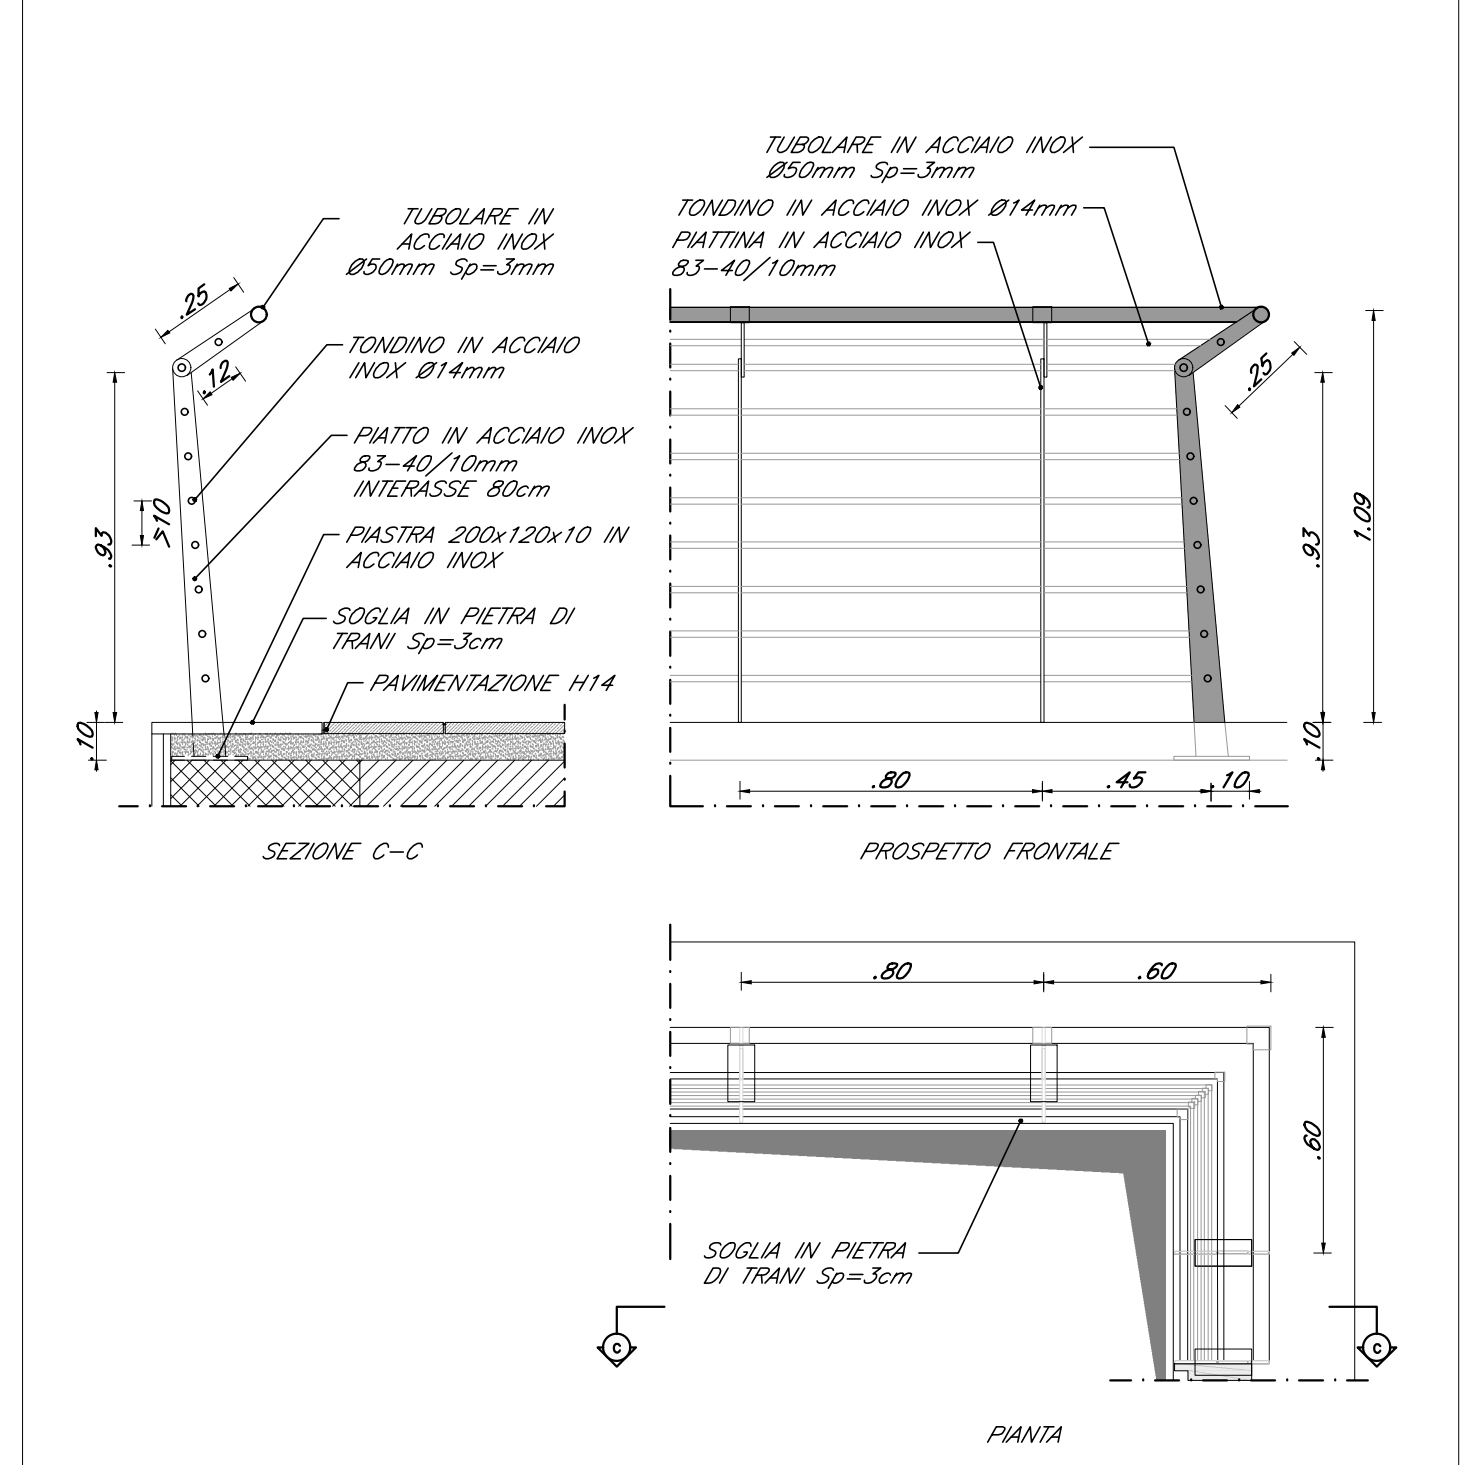


LEGENDA MATERIALI




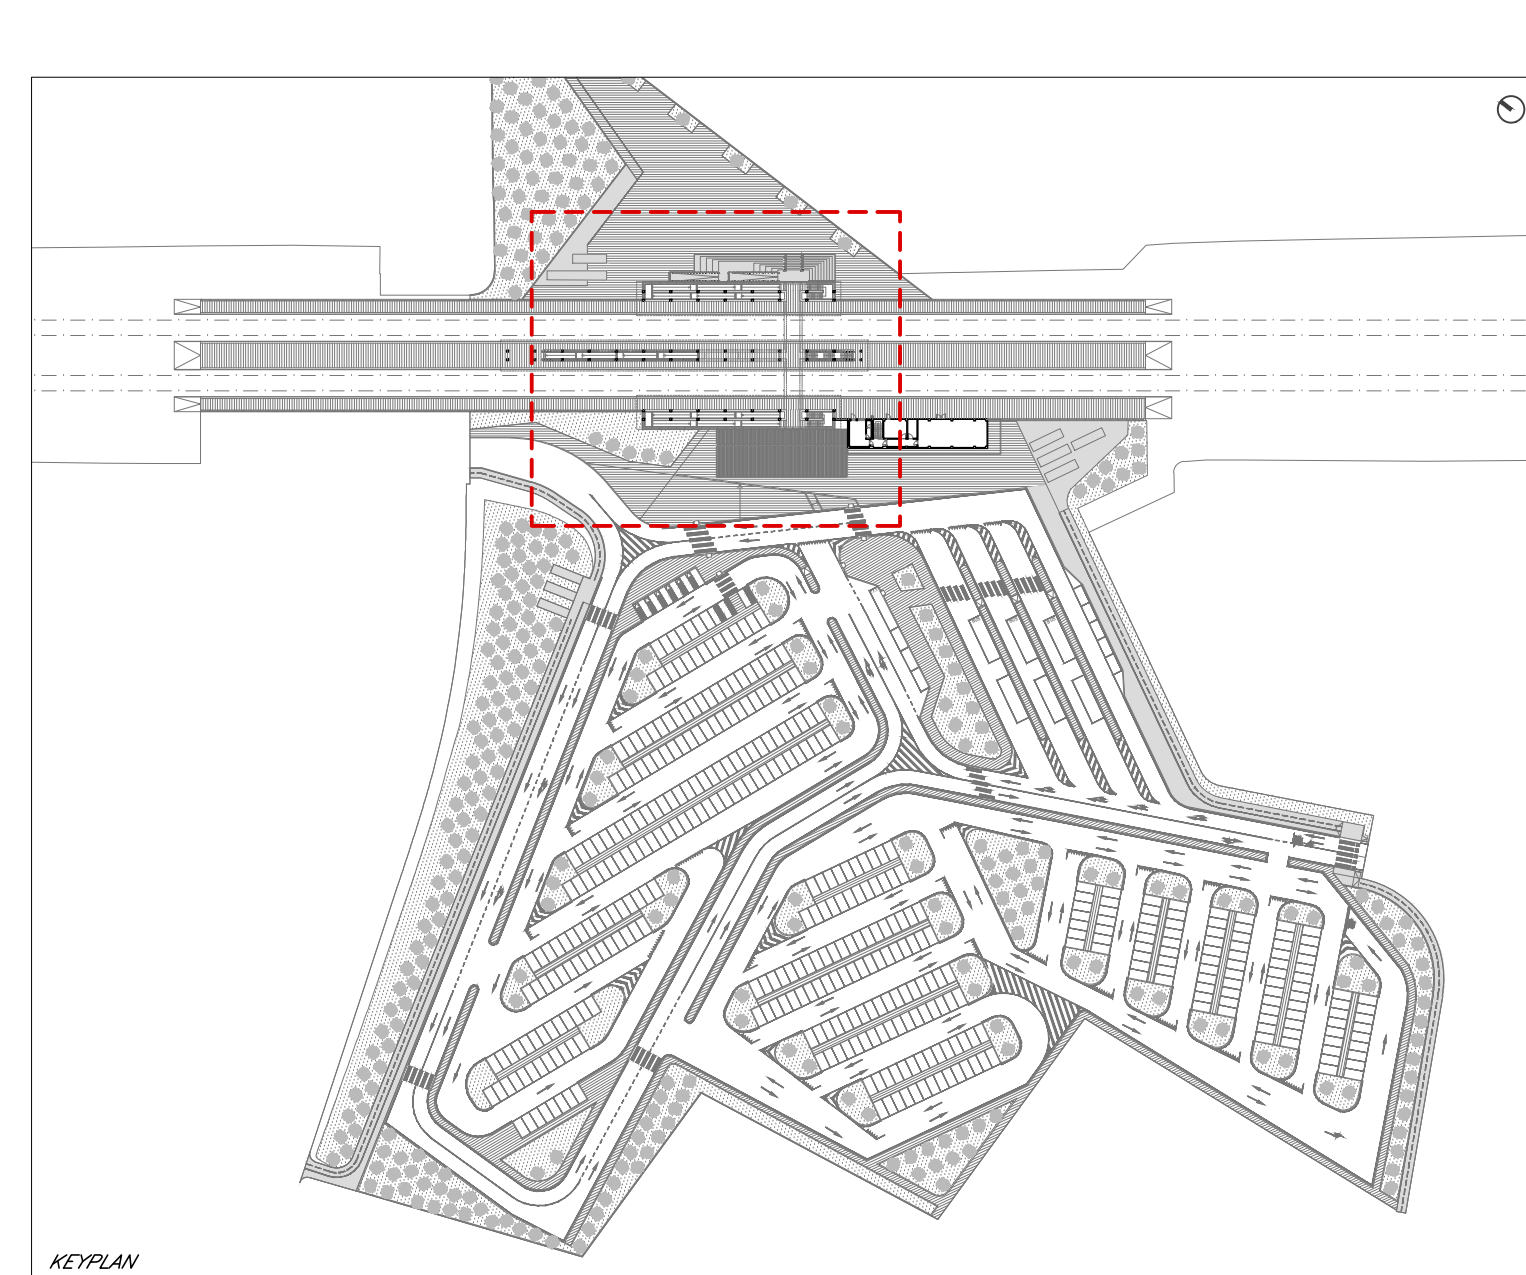

COMMITENTE: **RFI** **GRUPPO FERROVIARIO ITALIANO** **DIREZIONE INVESTIMENTI** **DIREZIONE PROGRAMMI INVESTIMENTI** **DIRETTRICE CIVIL - PROGETTO ADRIATICA**

DIREZIONE LAVORI: **AD AGOSTINO** **CONSTRUTTORI GENERALI**

APPALTORE: **AD AGOSTINO** **CONSTRUTTORI GENERALI**


PROGETTO ESECUTIVO

LINEA BARI-LECCE - RIASSETTO NODO DI BARI
TRATTA A SUD DI BARI
VARIANTE DI TRACCIATO TRA BARI C.I.E E BARI TORRE A MARE

PIANTA QUOTA BANCHINA CON PERCORSI DI ORIENTAMENTO PER DISABILI VISIVI - TAV 2 DI 3

COMMESSA LOTTO FASE ENTE TIPO DOC. OPERA/DISCIPLINA PROGR. REV.

Rev. 01 E ZZ PA FV020B 002 C

Rev.	Descrizione	Redatto	Data	Verificato	Data	Approvato	Data	Autografo	Data
A	Chiamata di gara	D. Farnone	15/03/2021	M. Mancini	16/03/2021	M. Mancini	16/03/2021		
B	Modello per BOI (B2)	D. Farnone	15/03/2021	M. Mancini	17/03/2021	M. Mancini	17/03/2021		
C	Modello per BOI (B2)	D. Farnone	20/03/2021	M. Mancini	20/03/2021	M. Mancini	20/03/2021		

FILE: A3301EZZPAFV020B002C.DWG n. Elabor.: _____