

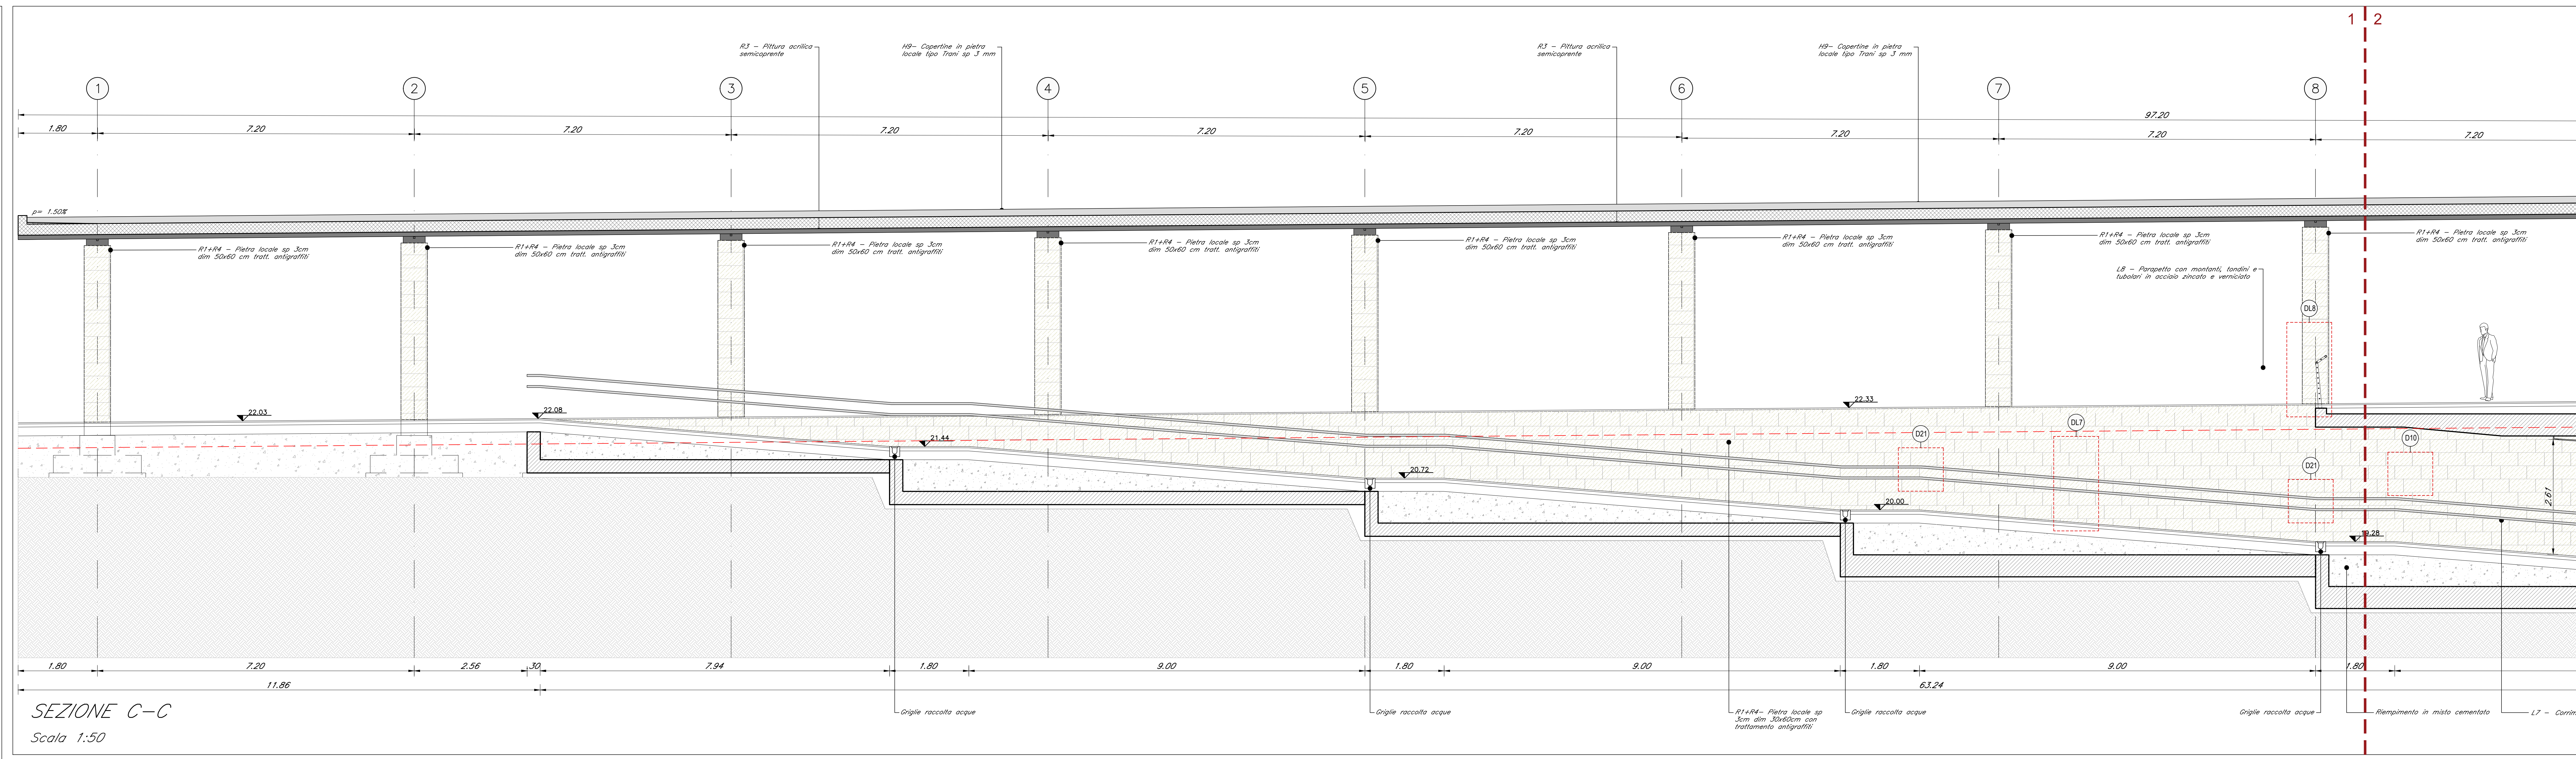
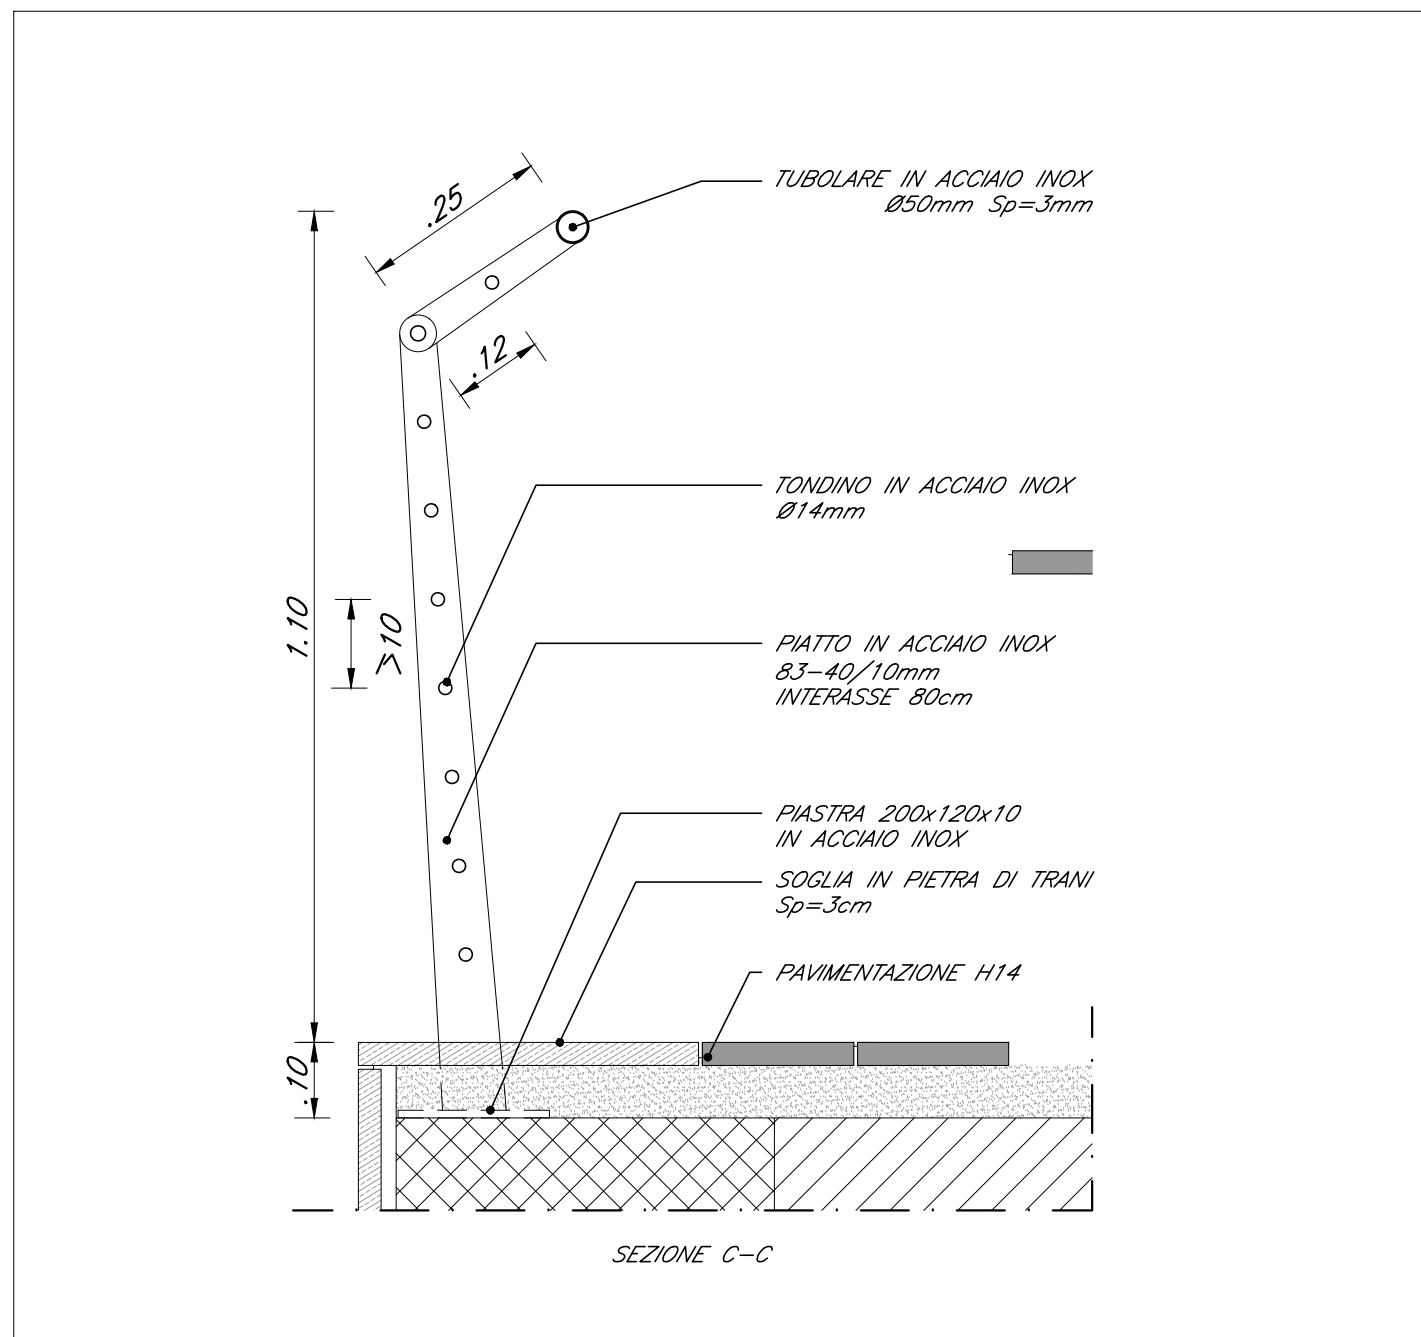
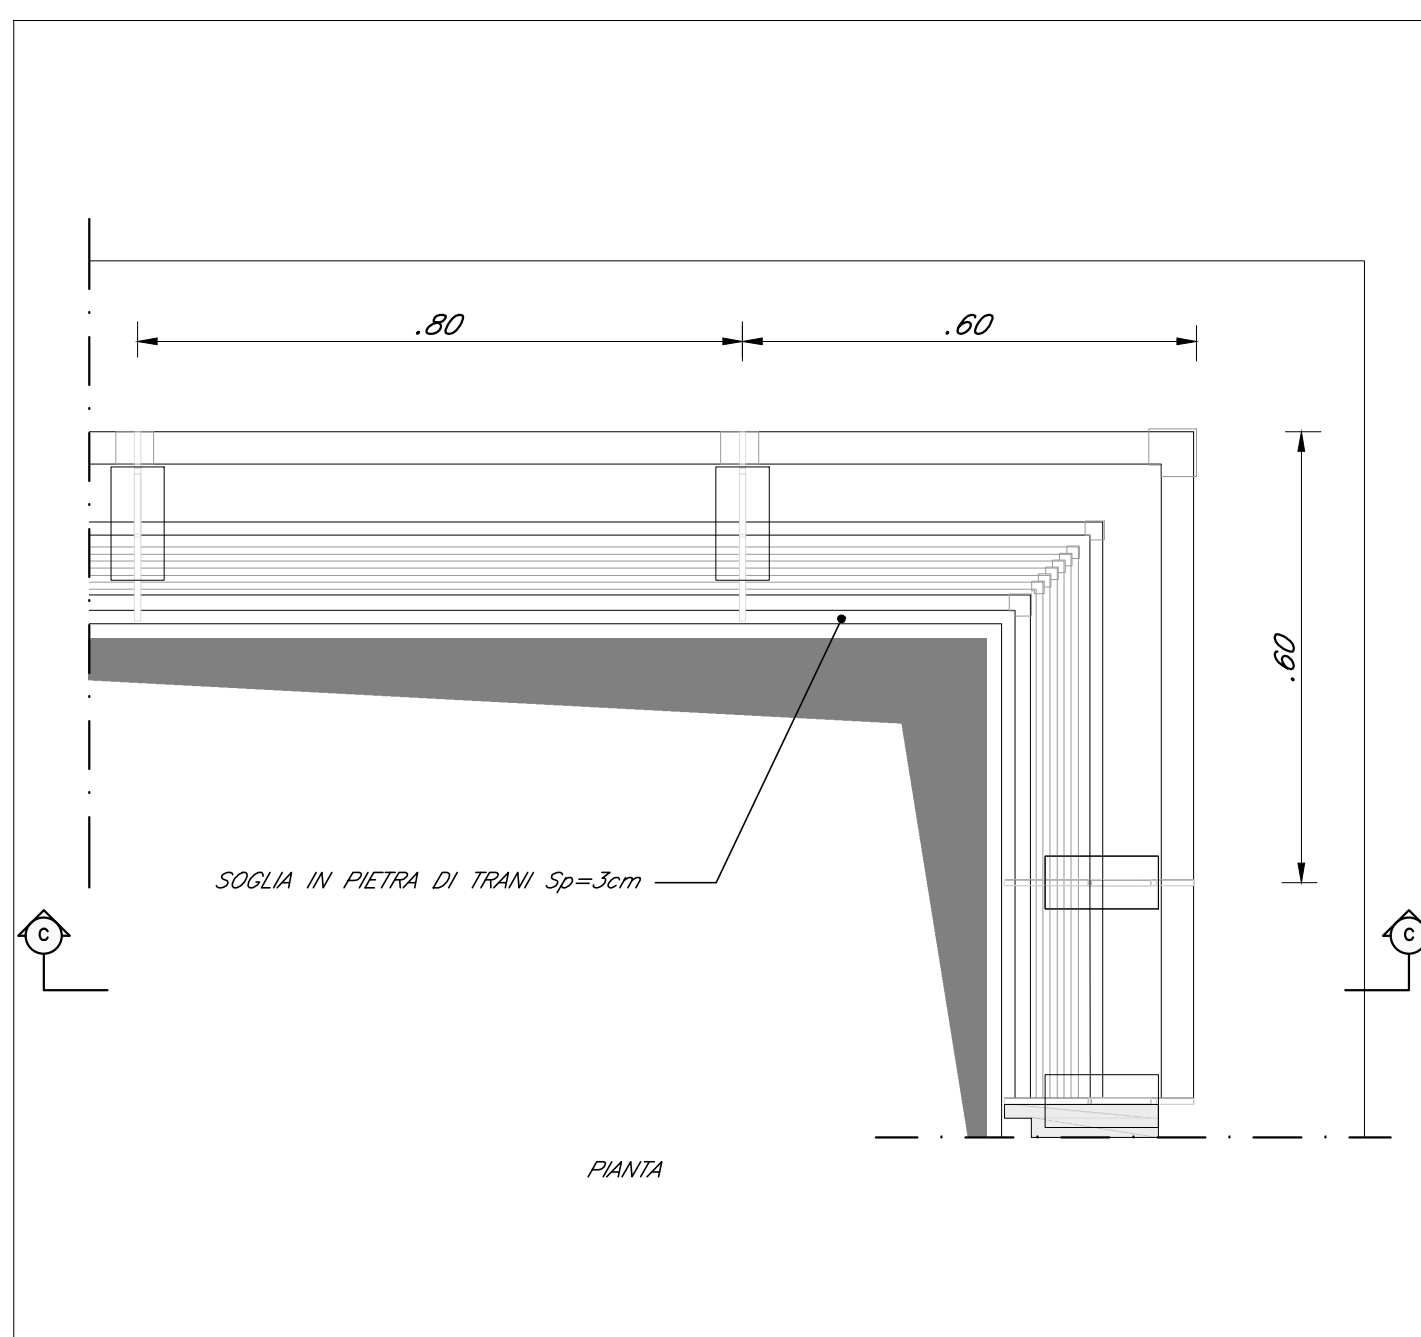



DETTAGLIO L8
PARTICOLARE PARAPETTO BANCHINA IN ACCIAIO INOX
SCALA 1:10

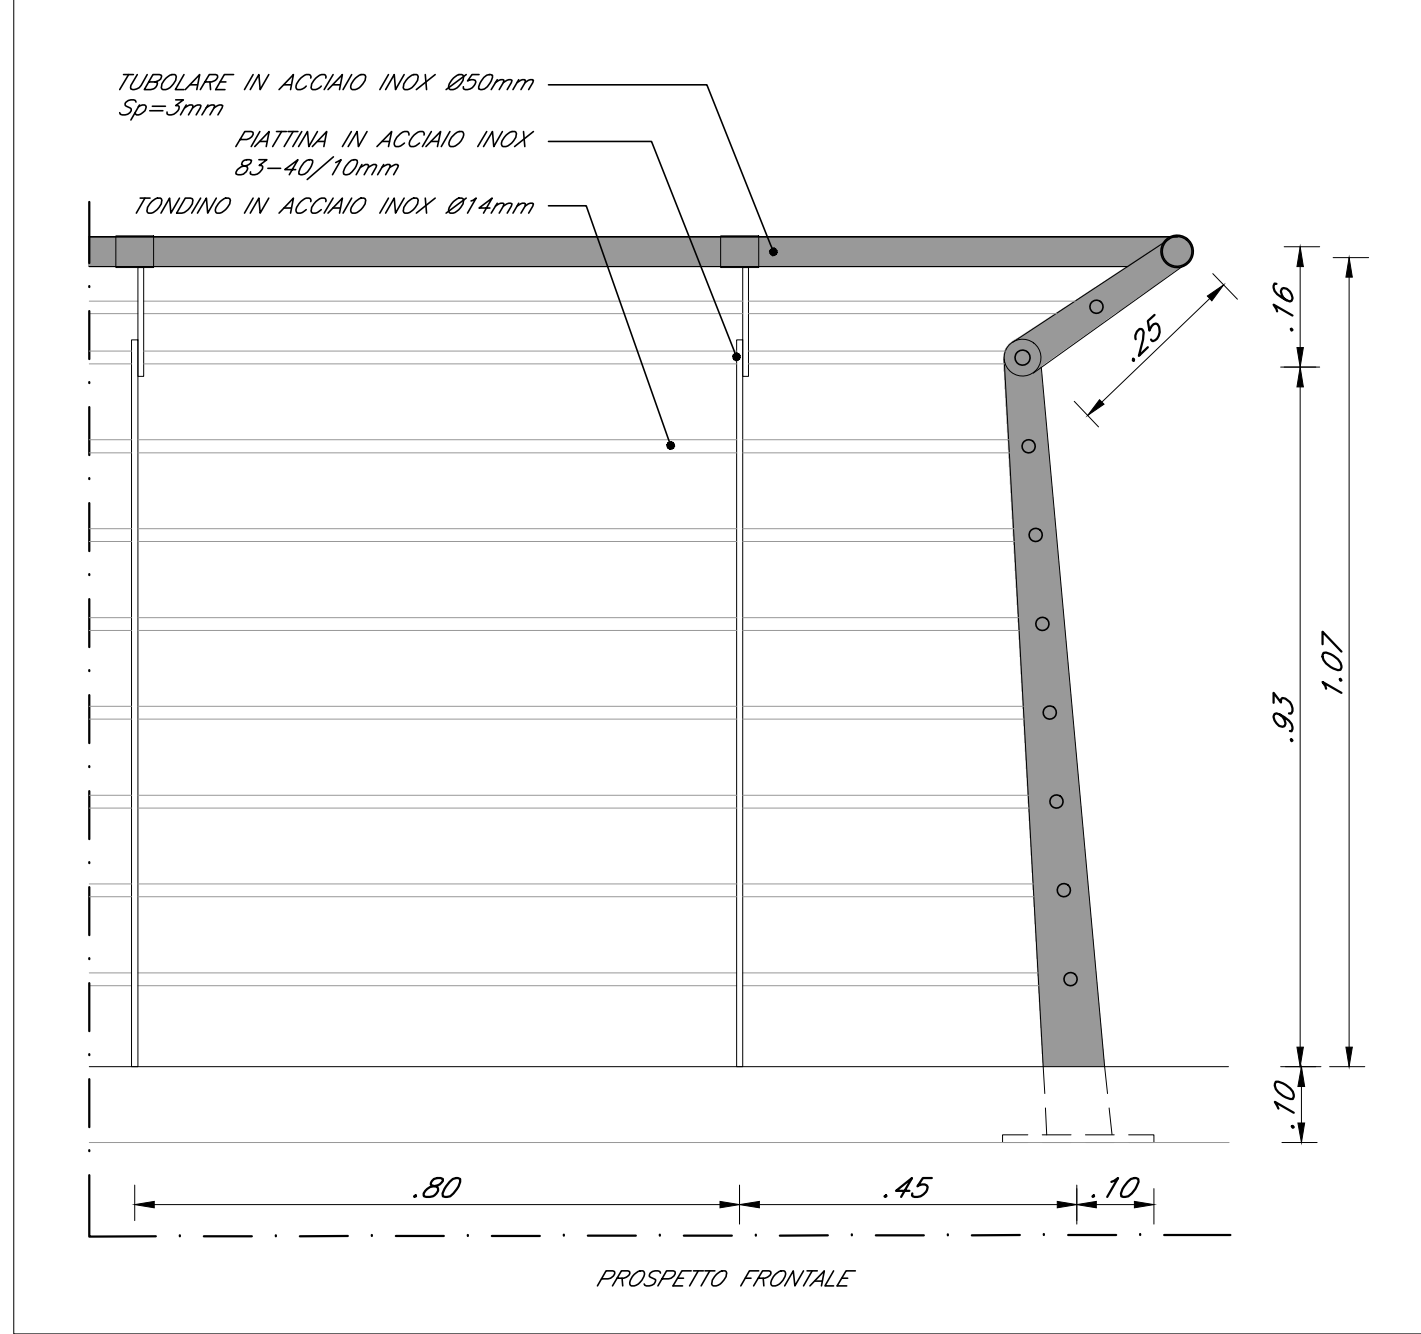

SEZIONE C-C
Scala 1:50

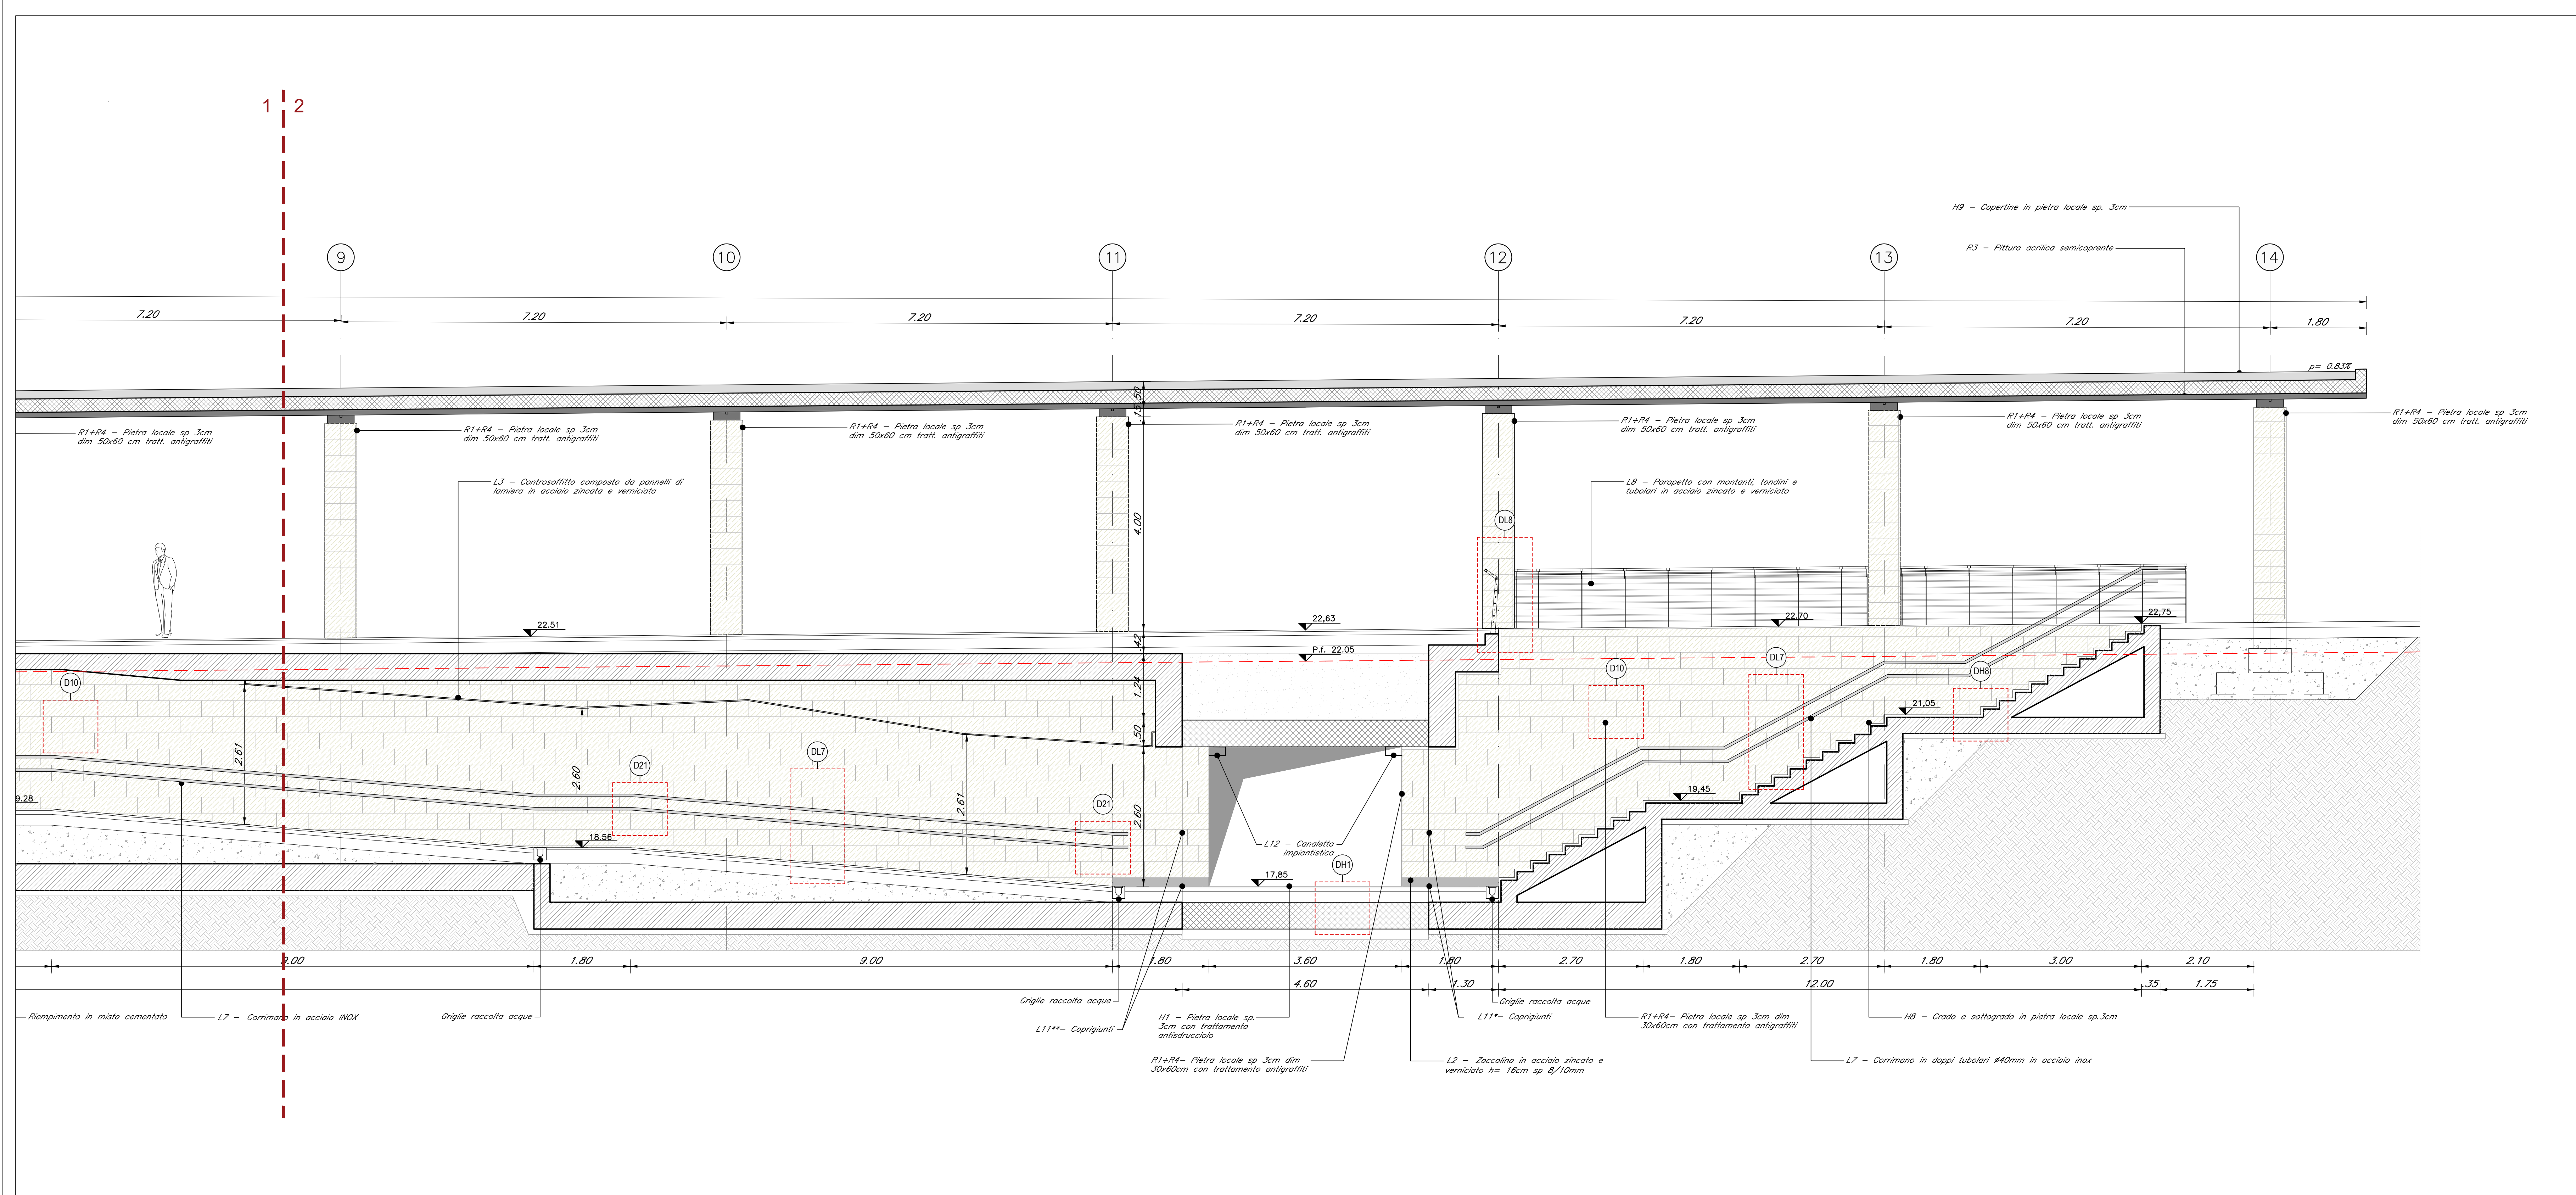

NOTA:
Per la Legenda dei materiali si rimanda all'elaborato IA3S01EZZZBFV020D004C

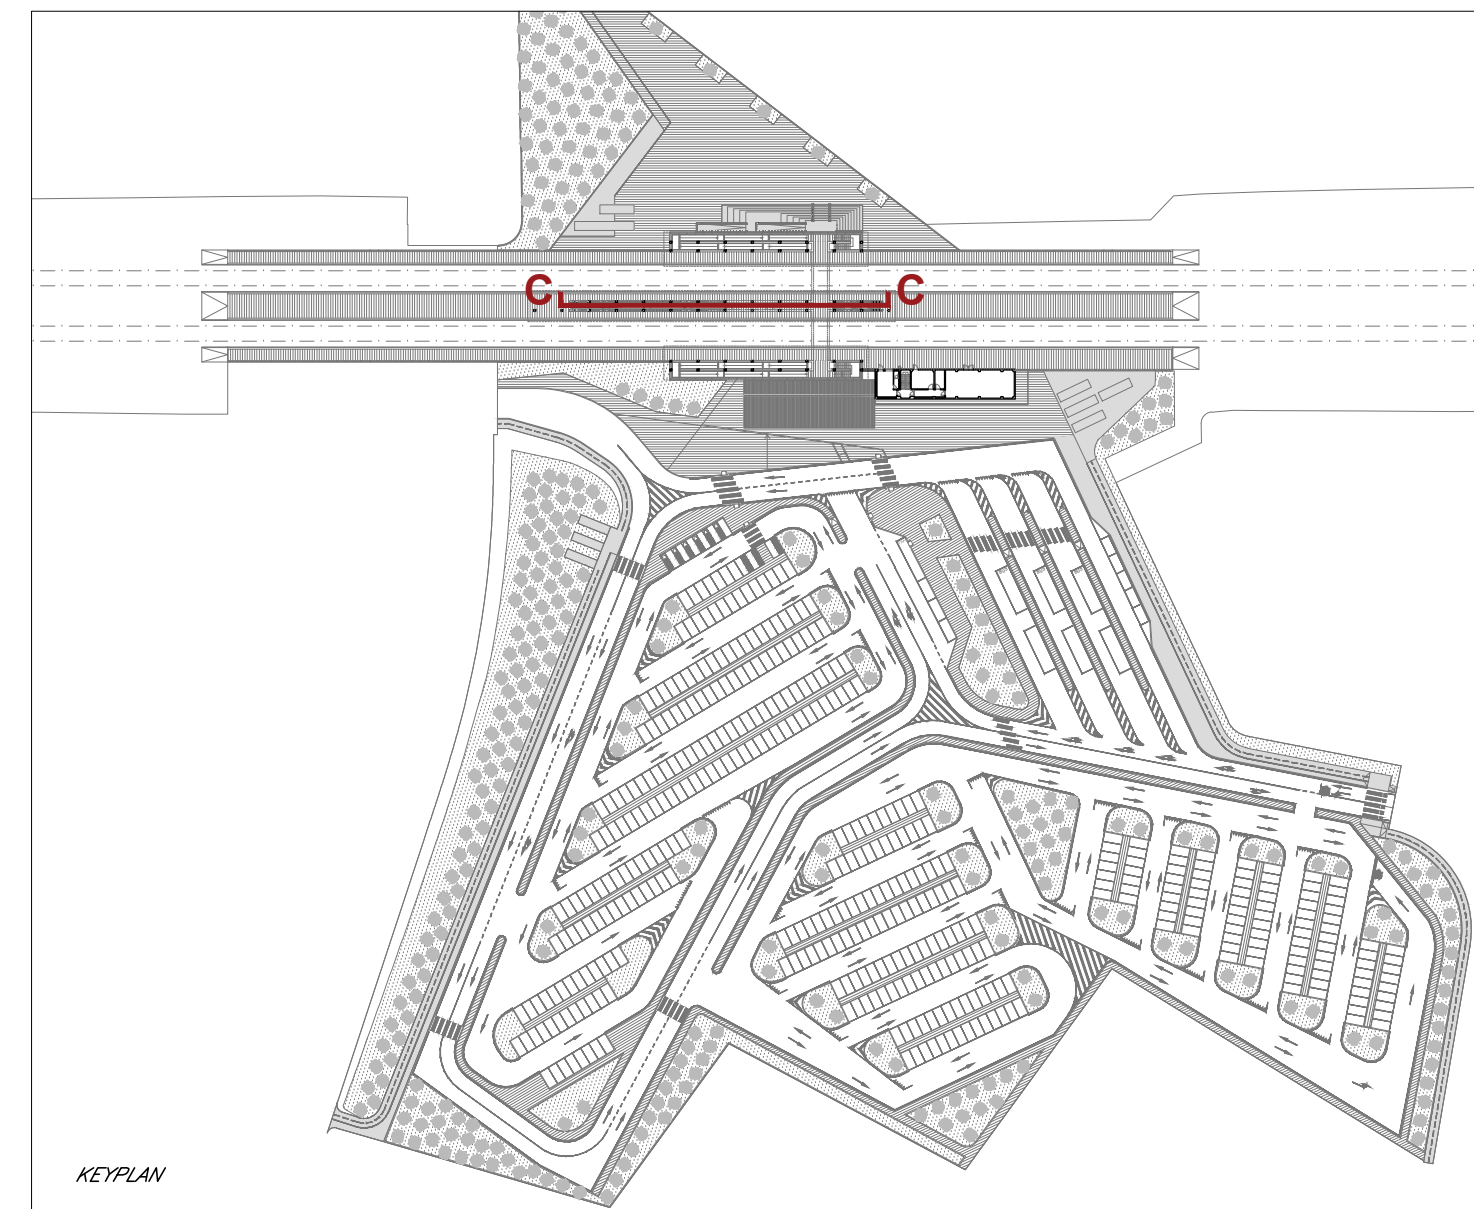

COMITENTE: **RFI** RETTE FERROVIARIE ITALIANE GRUPPO FERROVIE DELLO STATO ITALIANE DIREZIONE INVESTIMENTI DIREZIONE PROGRAMMI INVESTIMENTI DIRETTRICE SUD - PROGETTO ADRIATICA

DIREZIONE LAVORI: **ITALFER** GRUPPO FERROVIE DELLO STATO ITALIANE

APPALTATORE: **AD AGOSTINO** COSTRUZIONI GENERALI

PROGETTAZIONE: **ipa** **URS** **HUB**

PROGETTO ESECUTIVO

LINEA BARI-LECCE - RIASSETTO NODO DI BARI
TRATTA A SUD DI BARI
VARIANTE DI TRACCIATO TRA BARI C.LE E BARI TORRE A MARE

FV02 - STAZIONE ESECUTIVE
SOTTOPASSO DI FERMATA - SEZIONE C-C

Rev.	Descrizione	Redatto	Data	Verificato	Data	Approvato	Data	Adossato Data
A	Chiusura tavola	D. FERRARO	15/03/2021	S. MARINO	16/03/2021	M. PASTORI	21/03/2021	
B	Revisione per RFI	D. FERRARO	15/03/2021	S. MARINO	17/03/2021	M. PASTORI	21/03/2021	
C	Revisione per RFI	D. FERRARO	28/12/2021	S. MARINO	30/12/2021	M. PASTORI	08/01/2022	

File: IA3S01EZZZBFV020D005C.DWG n. Elab: _____