
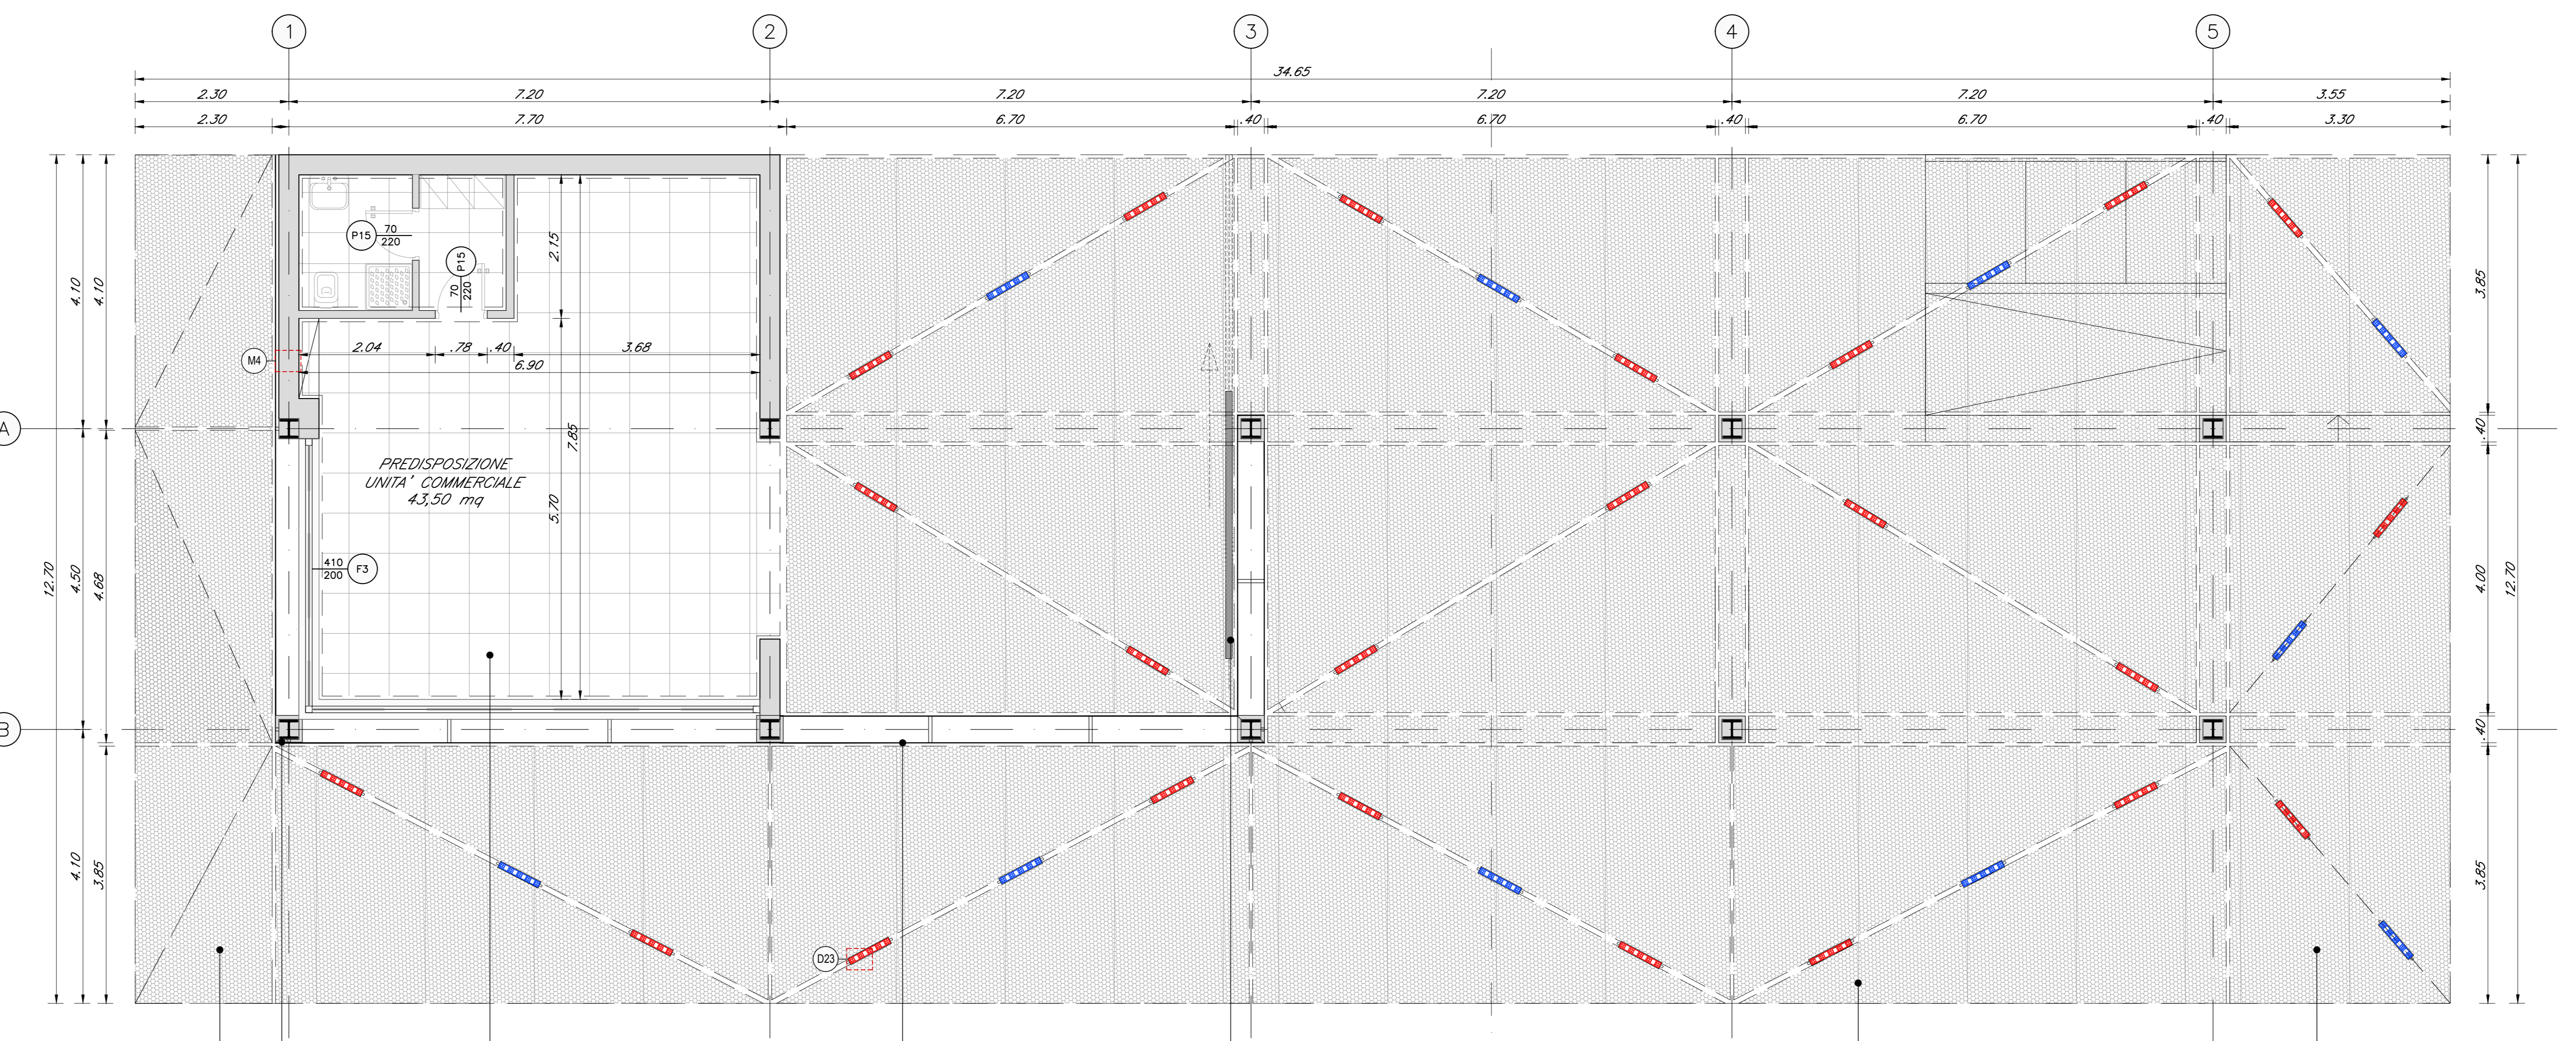
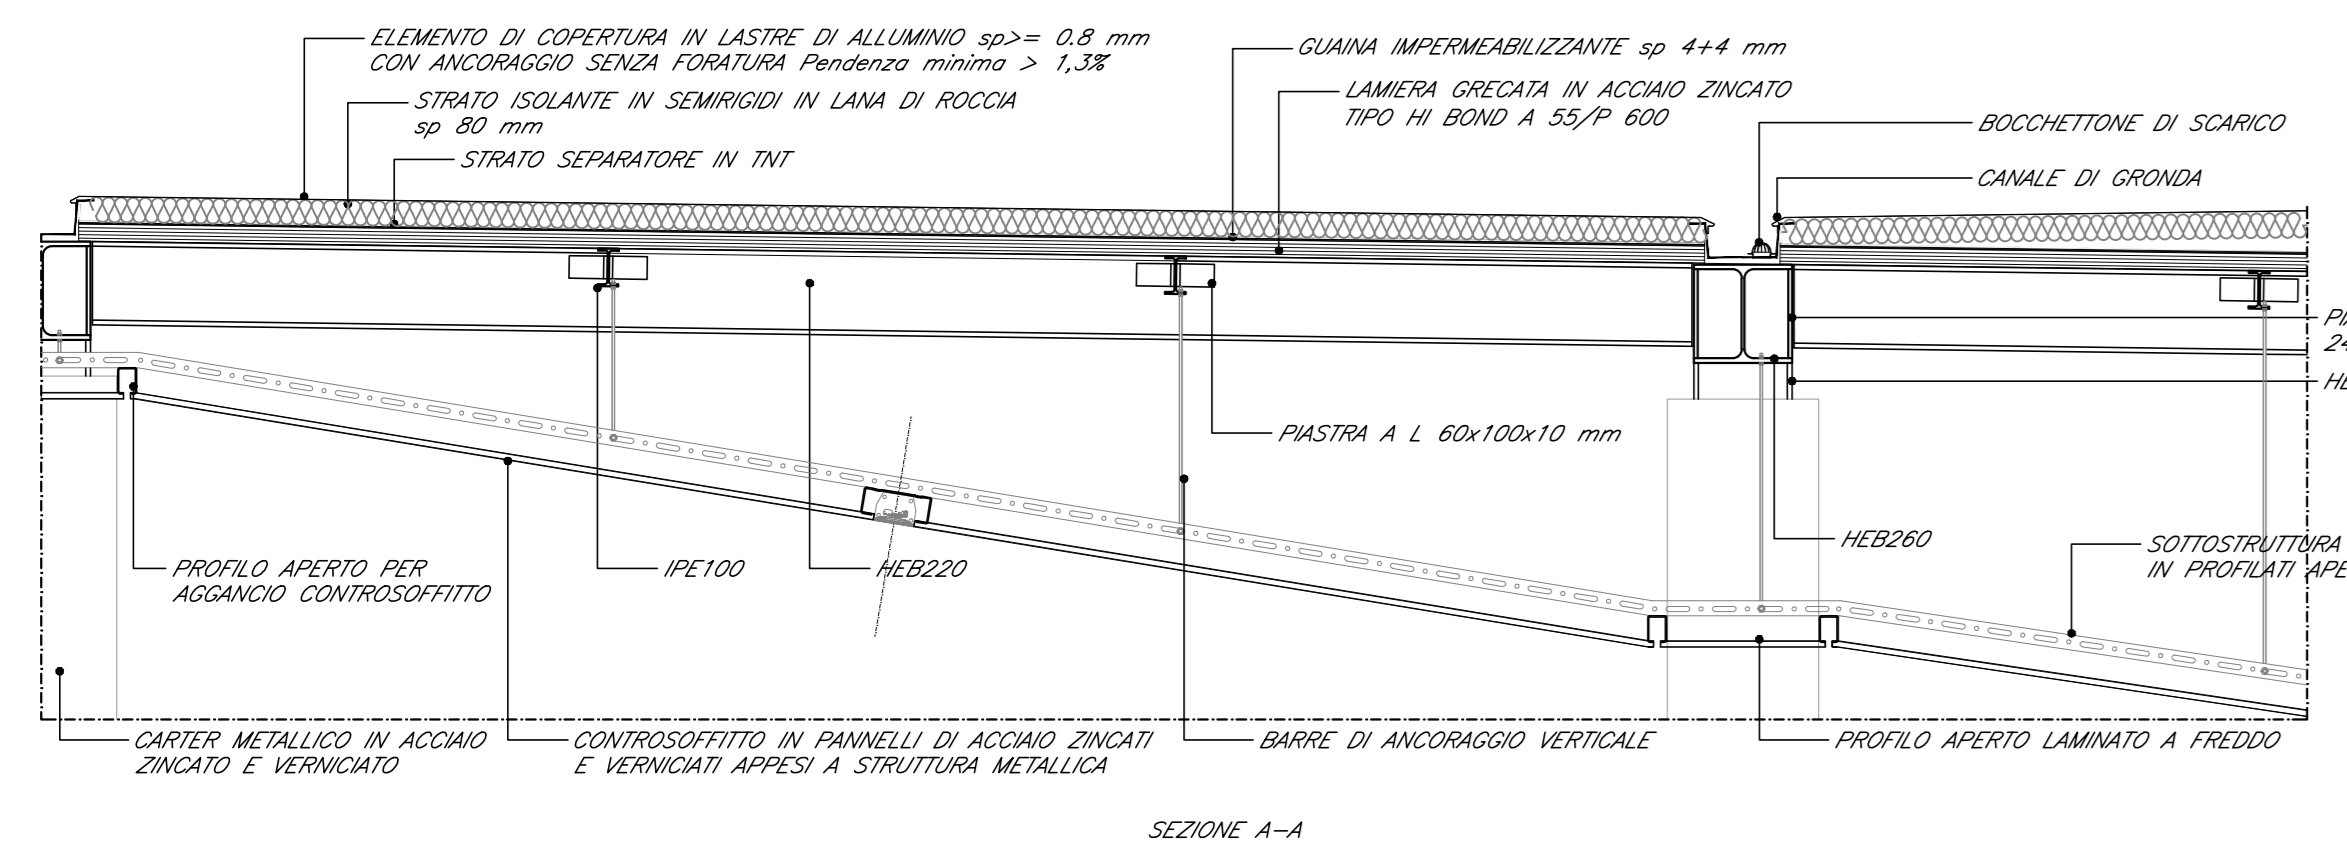




**DETTAGLIO 15**  
PARTICOLARE CONTROSOFFITTO IN PANNELLI DI ACCINO  
SCALA 1:20

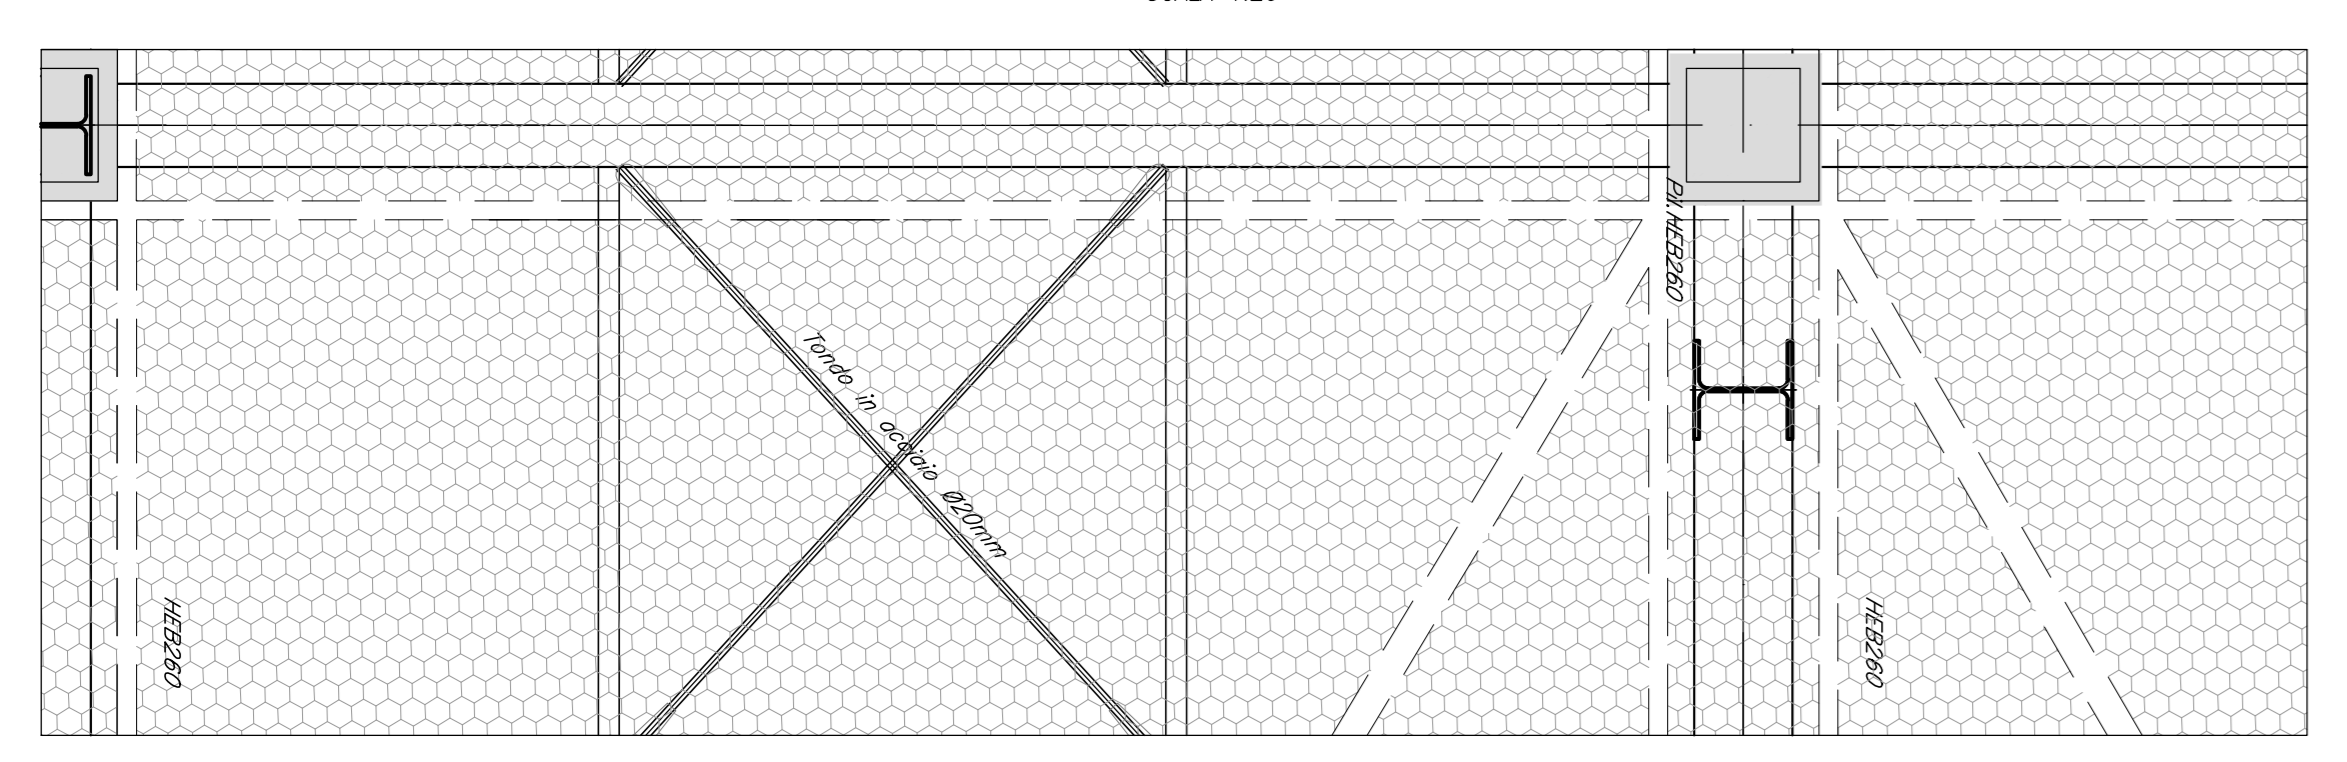


- LEGENDA SIMBOLI**

PIANTA CONTROSOFFITTI INGRESSO STAZIONE  
SCALA 1:50

**DETTAGLIO 23**  
SISTEMA DI INTEGRAZIONE DEI CORPI ILLUMINANTI NEL CONTROSOFFITTO  
SCALA 1:20

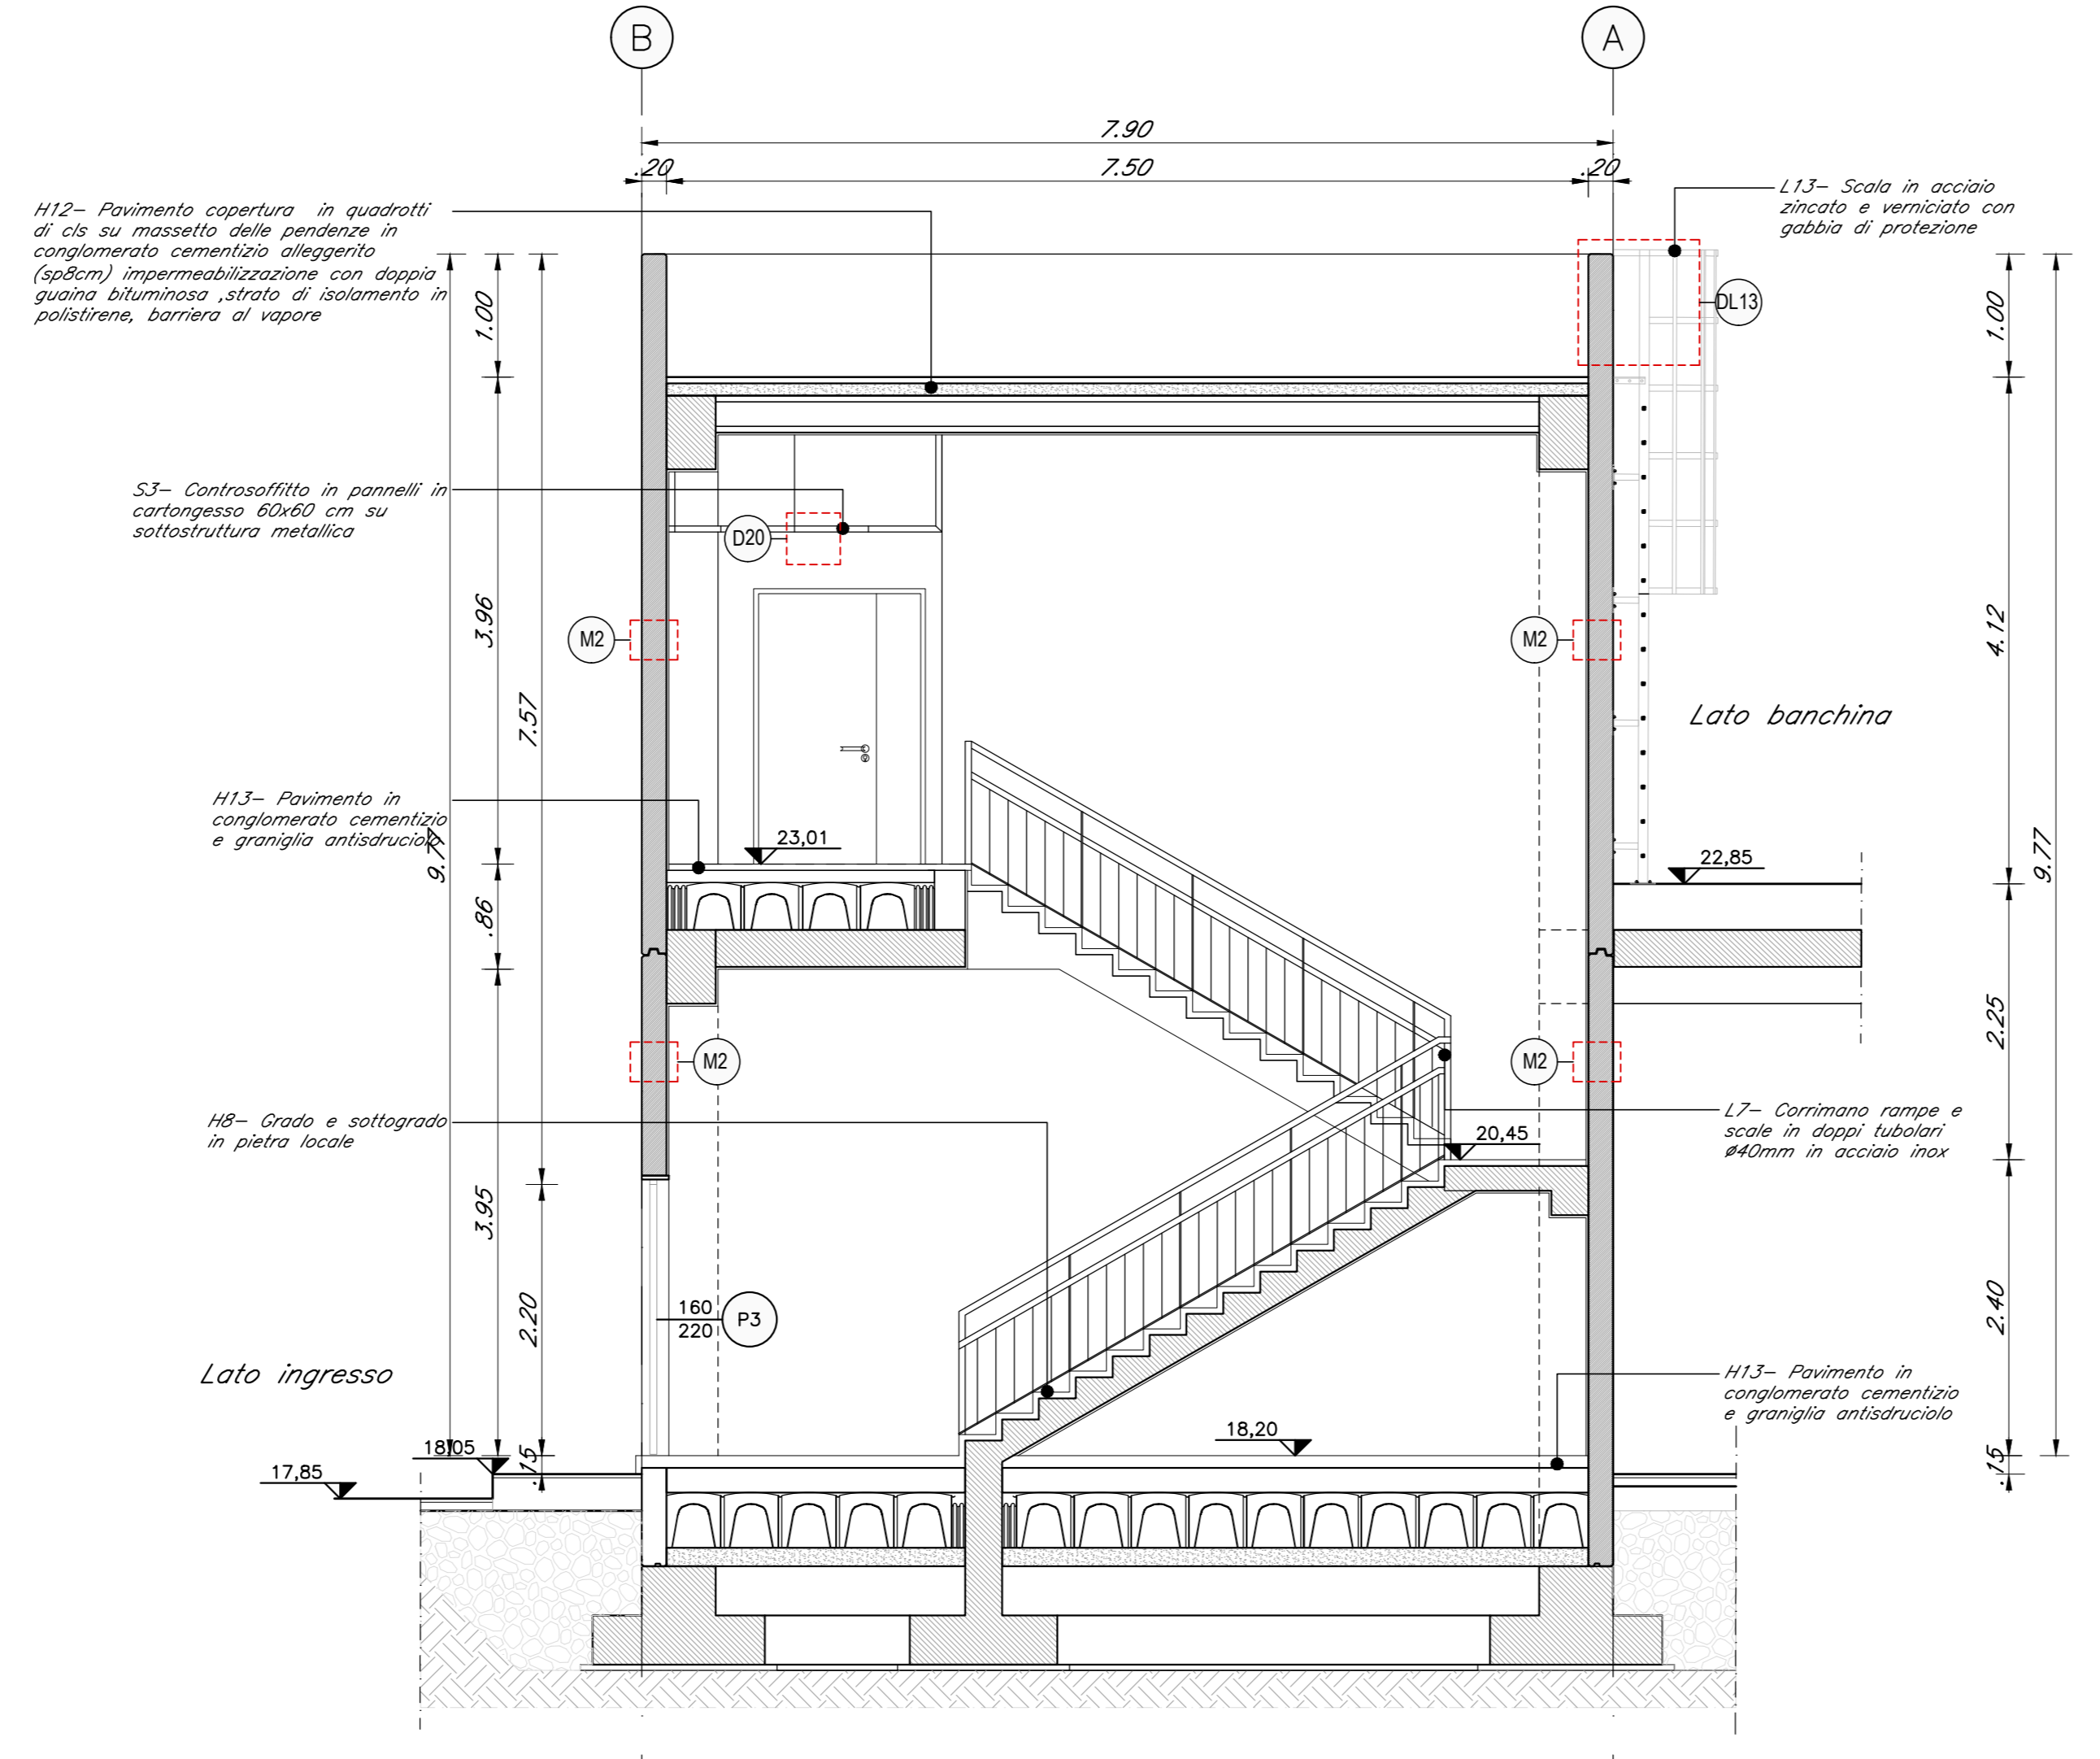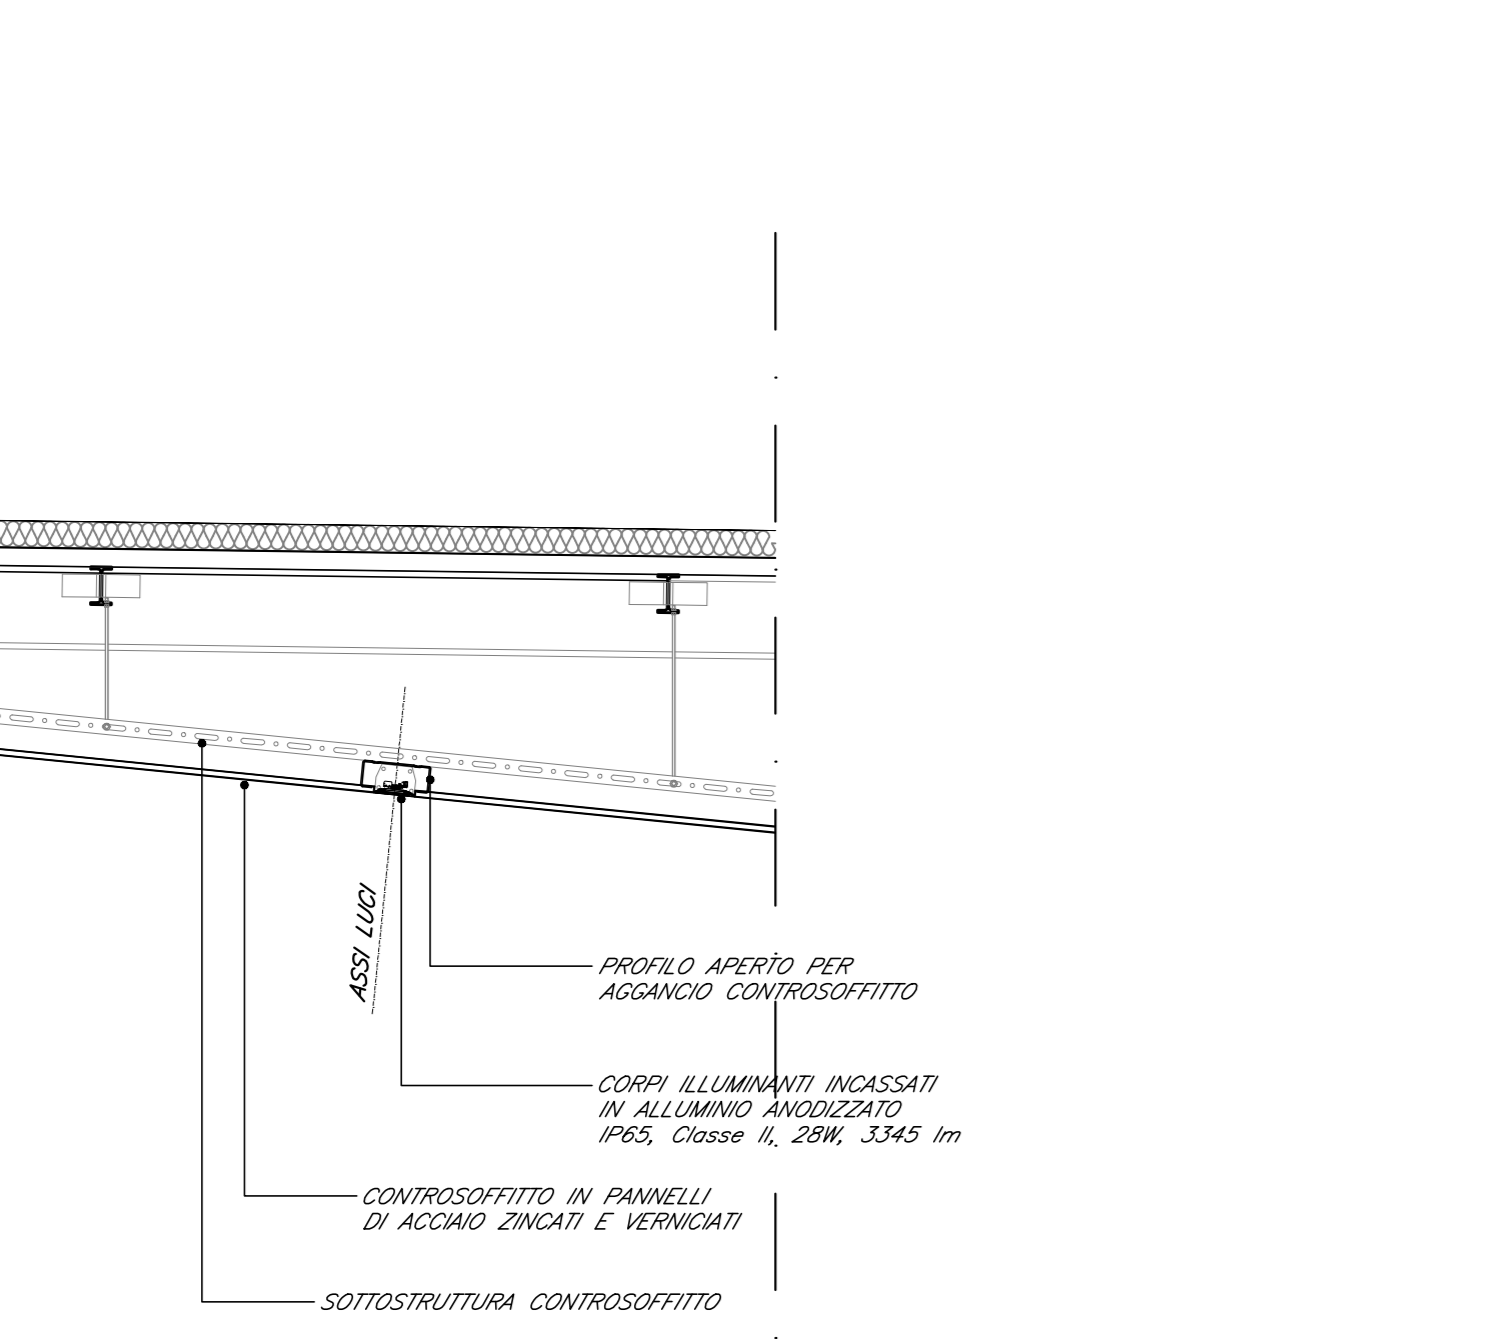

SEZIONE TRASVERSALE D-D FABBRICATO TECNOLOGICO  
SCALA 1:50

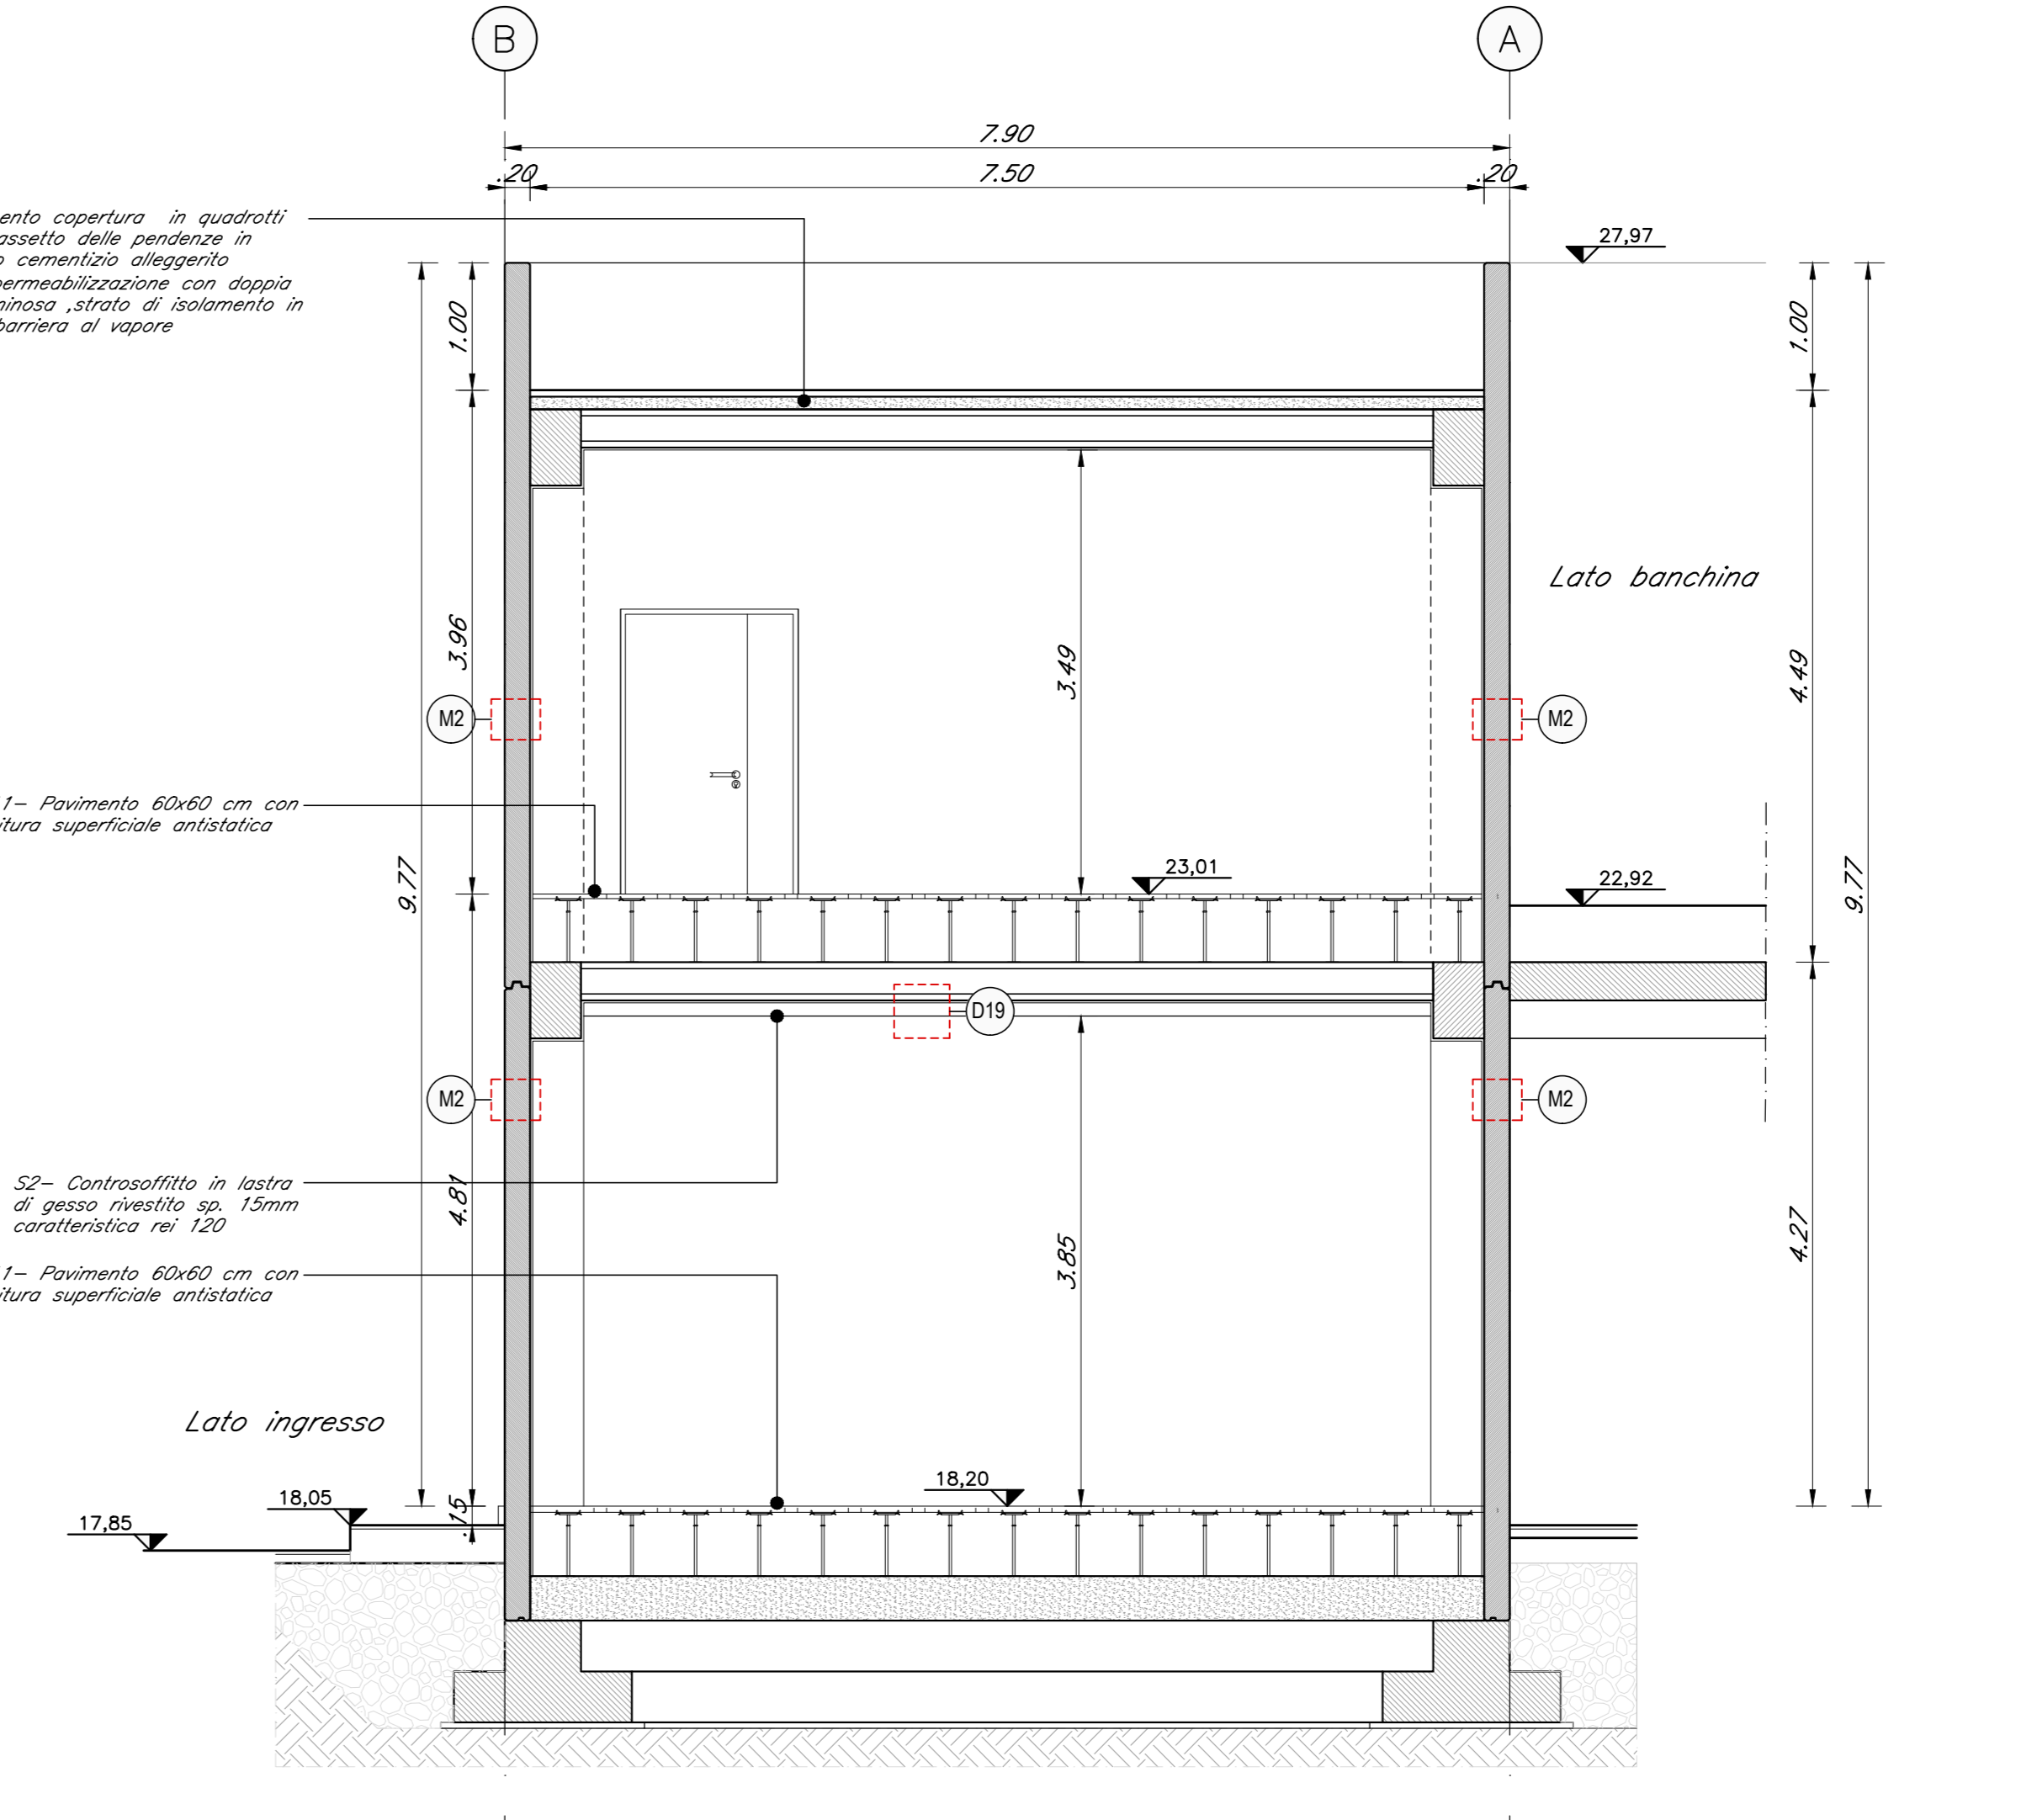


SEZIONE TRASVERSALE E-E FABBRICATO TECNOLOGICO  
SCALA 1:50

**LEGENDA MATERIALI**

ABACO INTERVENTI		ABACO INFISSI	

**NOTA:**  
Per gli scavi e le opere civili per impianti (forometrie, caviddotti, staffaggi, chiusini, pozzetti, compresi i sigilli per copertura pozzetti del tipo porta pavimentazione, ecc.) vedi elaborati specialistici.

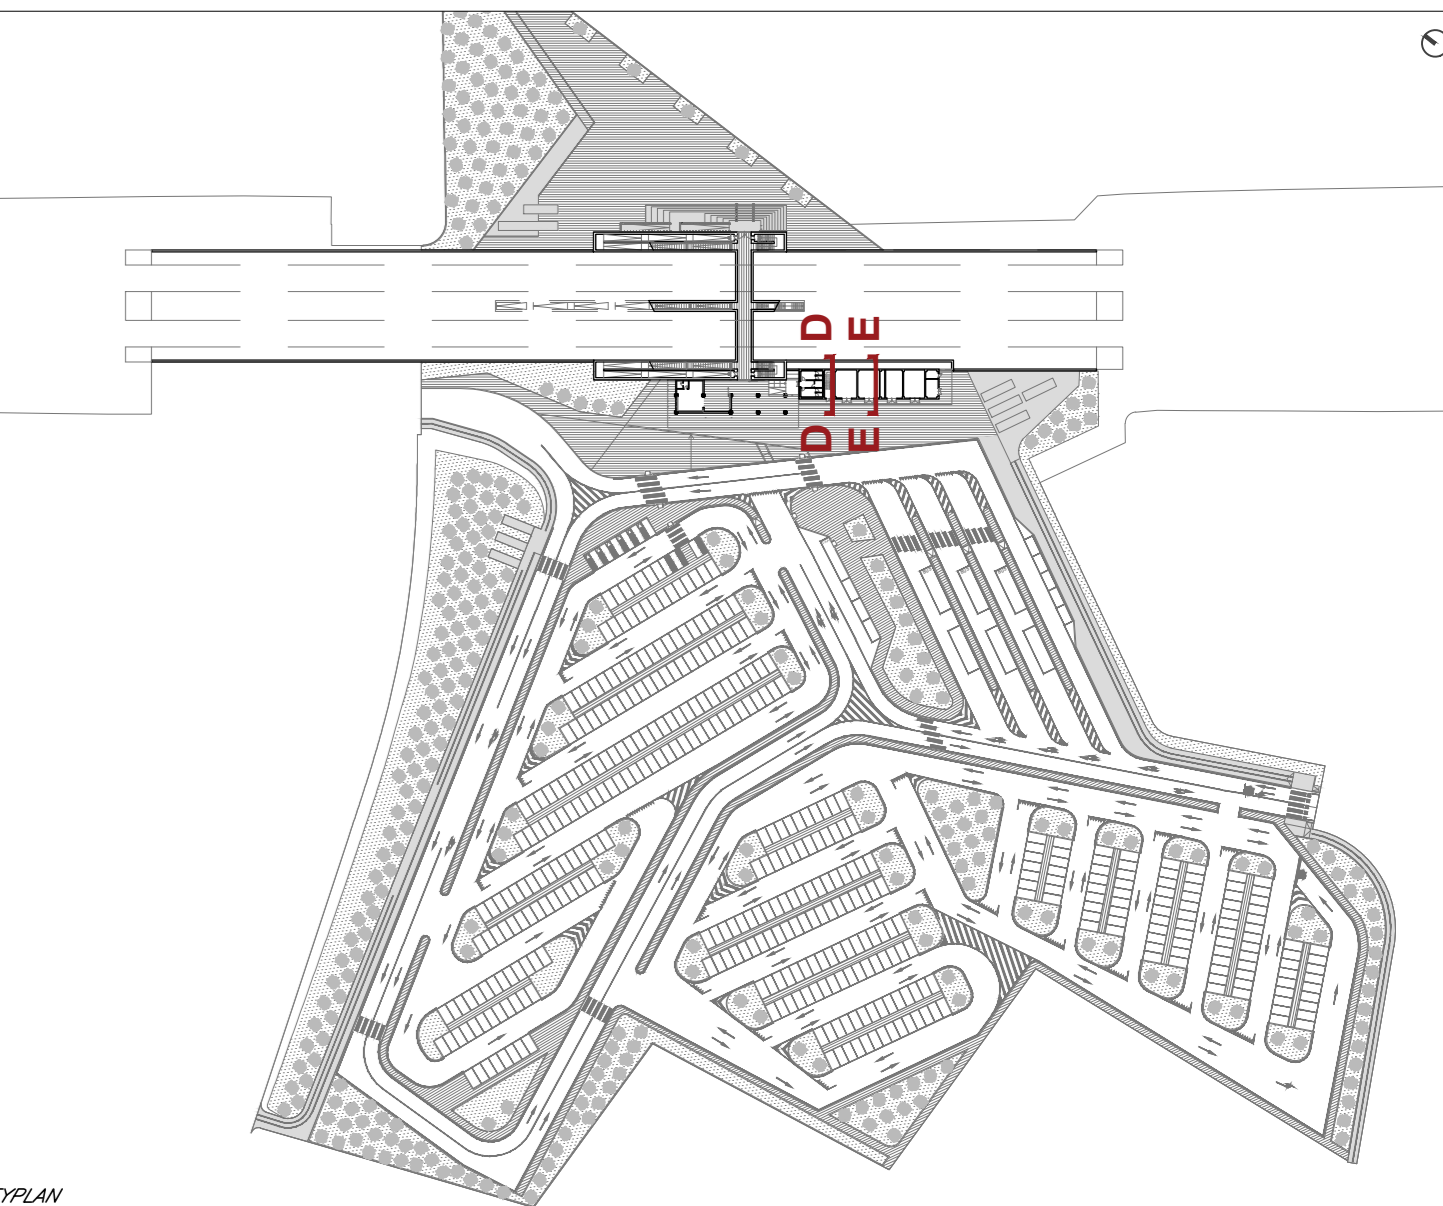

**COMITENTE:**  
RFI - RETE FERROVIARIA ITALIANA  
GRUPPO FERROVIE DELLO STATO ITALIANO  
DIREZIONE INVESTIMENTI  
DIREZIONE PROGRAMMI INVESTIMENTI  
DIRETTRICE SUO - PROGETTO ADRIATICA

**DIREZIONE LAVORI:**  
ADAGOSTINO  
CESTRILIZIONE

**APPALTATORE:**  
ADAGOSTINO  
CESTRILIZIONE

**PROGETTAZIONE:**  
mpa  
MADONTE  
FRANZONI  
HUB

**PROGETTO ESECUTIVO**  
LINEA BARI-LECCE - RIASSETTO NODO DI BARI  
TRATTA A SUD DI BARI  
VARIANTE DI TRACCIATO TRA BARI CLE E BARI TORRE A MARE

**FV02 - STAZIONE ESECUTIVE**  
PIANTA CONTROSOFFITTO INGRESSO STAZIONE E SEZIONI TRASVERSALI

**APPALTATORE:** ADAGOSTINO CESTRILIZIONE  
**PROGETTAZIONE:** ADAGOSTINO CESTRILIZIONE  
**SCALE:** 1:50

**COMPILAZIONE:** IA3S 01 E ZZ PB FV0200 003 C

Rev.	Descrizione	Redatto	Data	Verificato	Data	Approvato	Data	Autore/Rev.
A	Emissione esecutiva	D. Farnetti	10/06/2021	M. Mazzoni	10/06/2021	M. Mazzoni	21/06/2021	
B	Revisione per file IA3S-01-000003	D. Farnetti	10/06/2021	M. Mazzoni	10/06/2021	M. Mazzoni	21/06/2021	
C	Revisione per file IA3S-01-000003	D. Farnetti	28/10/2021	M. Mazzoni	28/10/2021	M. Mazzoni	28/10/2021	

File: IA3S01EZZPB FV0200003.DWG in Elab.: