


LEGENDA - SEGNALETICA SICUREZZA

SEGNALIZAZIONE	QUANTITÀ	DESCRIZIONE
F/DV-fascia/M	S01	56 Vietato attraversare i binari
F/DV-pannello(m)-vr/Pt/200	S02	8 Vietato attraversare i binari
F/DV-pannello(m)-vr/S	S03	4 Vietato oltrepassare linea gialla
F/DV-limite-vr/PL	S04	6 limite marciapiede
F/DV-targa-v/P/18	S05	4 Divieto di fumo
F/DV-pannello(b)-vr/S	S06	4 Vietato oltrepassare linea gialla
F/DV-grafica-vr-tipo B	S07	8 Divieto di accesso

N.B. LE QUANTITÀ DEI SEGNALI SI RIFERISCONO AL NUMERO COMPLESSIVO DEGLI ELEMENTI UTILIZZATI PER TUTTI I LIVELLI DELLA FERMATA

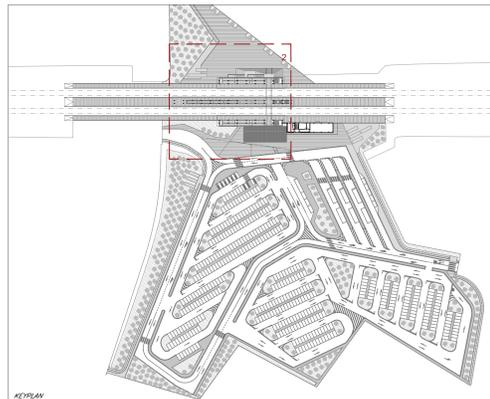

COMMITTENTE: **RFI** RETE FERROVIARIA ITALIANA  
GRUPPO FERROVIE DELLO STATO ITALIANE  
DIREZIONE INVESTIMENTI  
DIREZIONE PROGRAMMI INVESTIMENTI  
DIRETTRICE SUD - PROGETTO ADRIATICA

DIREZIONE LAVORI: **ITALFERR** GRUPPO FERROVIE DELLO STATO ITALIANE

APPALTATORE: **ADAGOSTINO** COSTRUZIONI GENERALI

PROGETTAZIONE: **tpa** **FRANCESCO** **HUB**

**PROGETTO ESECUTIVO**

**LINEA BARI-LECCE - RIASSETTO NODO DI BARI**  
**TRATTA A SUD DI BARI**  
**VARIANTE DI TRACCIATO TRA BARI C.LE E BARI TORRE A MARE**

FV02 - STAZIONE EXECUTIVE  
SEGNALETICA DI DIVIETO E SICUREZZA - PIANTA QUOTA BANCHINA - TAV 2 DI 3

APPALTATORE: **ADAGOSTINO** COSTRUZIONI GENERALI  
DIRETTORE DELLA PROGETTAZIONE: **FRANCESCO**

SCALA: 1:100

COMMESSA LOTTO FASE ENTE TIPO DOC. OPERA/DISCIPLINA PROG. REV.

**IA3S01EZZPAFV020B008C**

Rev.	Descrizione	Redatto	Data	Verificato	Data	Approvato	Data	Adattamento Data
A	Stazione esecuta	D. Finocci	15/04/2021	S. Marone	16/04/2021	St. Marone	21/04/2021	
B	Revisione per RV IASB-RV-00000116	D. Finocci	16/06/2021	S. Marone	17/06/2021	St. Marone	21/06/2021	
C	Revisione per RV IASB-RV-00000089	D. Finocci	28/10/2021	S. Marone	30/10/2021	St. Marone	08/11/2021	

File: IA3S01EZZPAFV020B008C DWG n. Elab.: 1