



SEZIONE A-A
SCALA 1:100

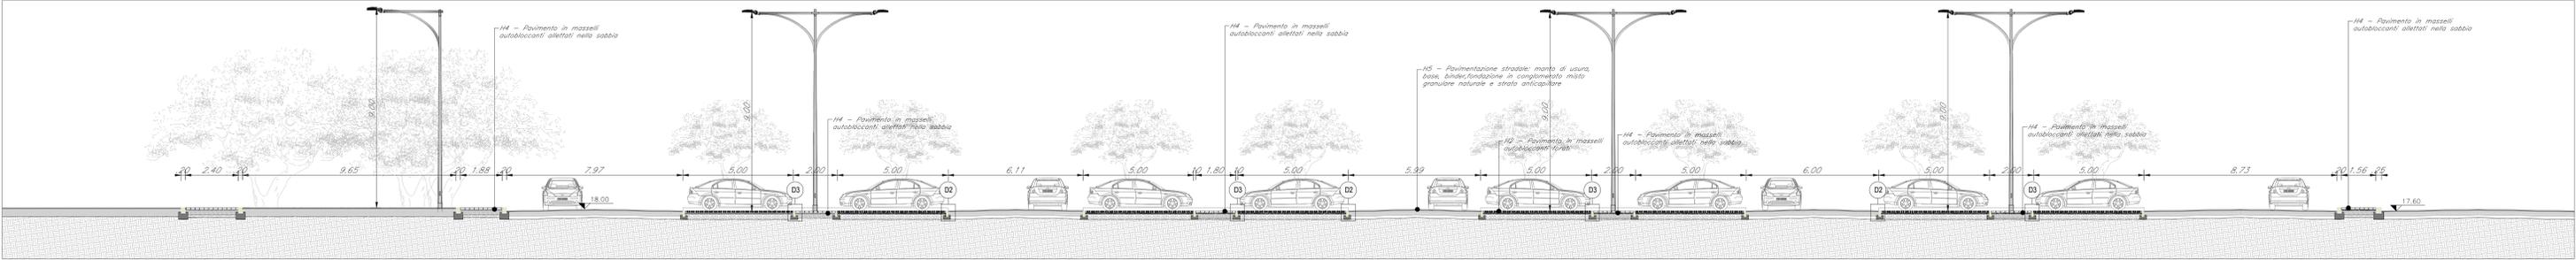


SEZIONE B-B
SCALA 1:100

NOTA:
Reimpianto di sistemi arborei (ulivi) sottoposti a espianto nelle aree interessate dal progetto. Vedi elaborati specialistici.
Per le opere civili per impianti (forometrie, cavidotti, staffaggi, chiusini, pozzetti, compresi i sigilli per copertura pozzetti del tipo porta pavimentazione, ecc.) vedi elaborati specialistici.

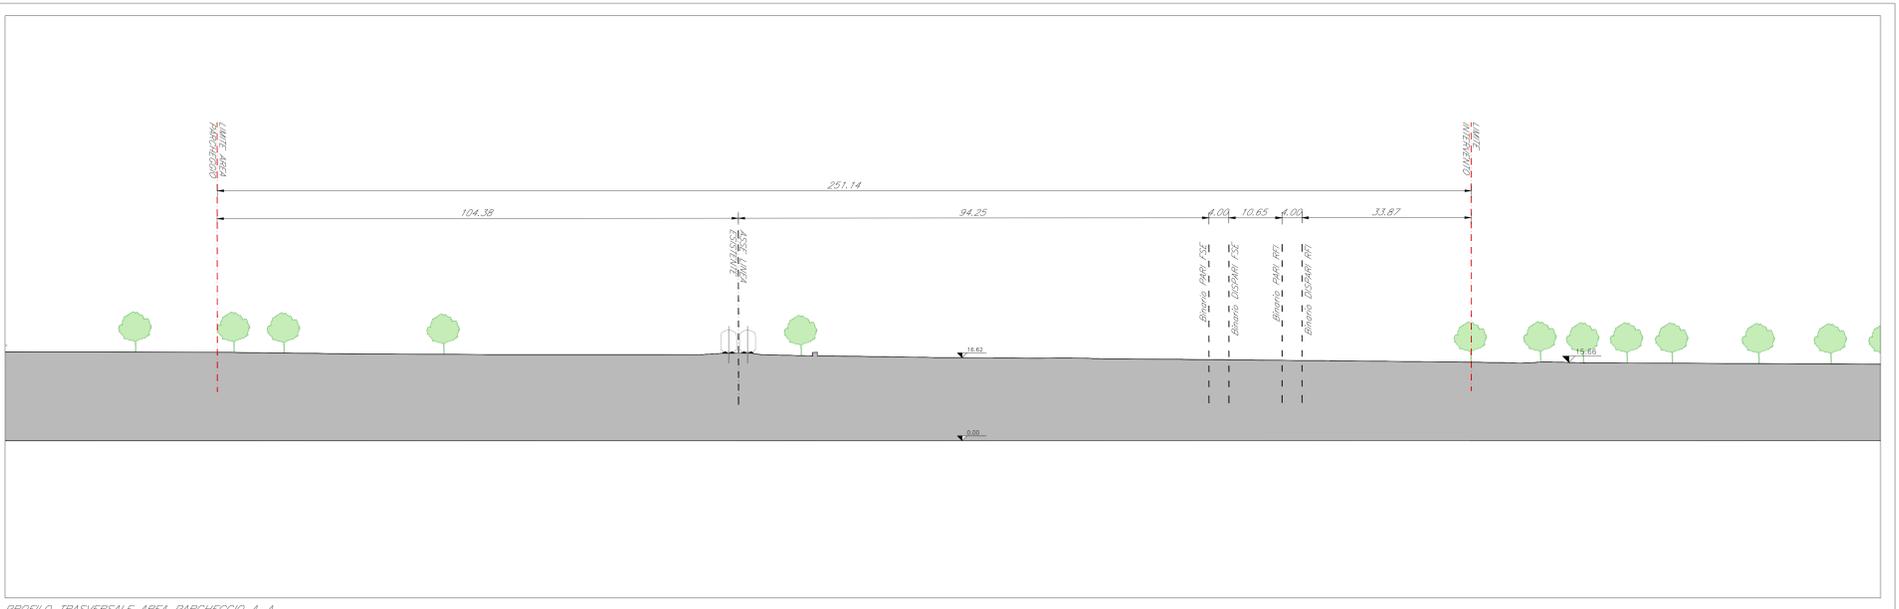


PROFilo TRASVERSALE AREA PARCHEGGIO A-A
SCALA 1:500

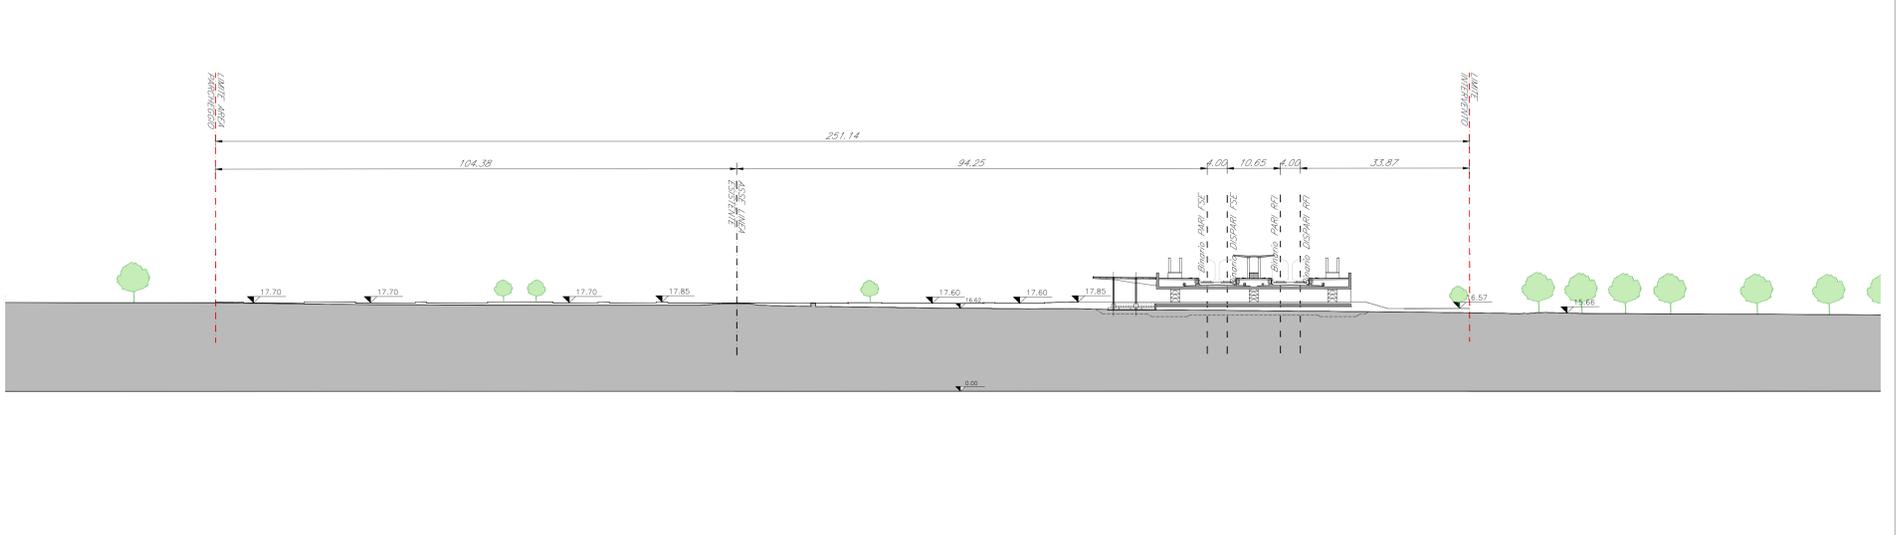

PROFilo TRASVERSALE POST OPERAM IN ASSE AL SOTTOPASSO A-A
SCALA 1:500


LEGENDA MATERIALI SISTEMAZIONI ESTERNE	
Sc1	SOGLIO ACCESSO PIANO STRADAMARCHIAPAZZE IN PIETRA LOCALE BOCCHARDATA
Pr	FORMAZIONE E SEMINA PRATO CON MISCOLO DI SEMI SELEZIONATI SU ZOLLA DI TERRENO VEGETALE

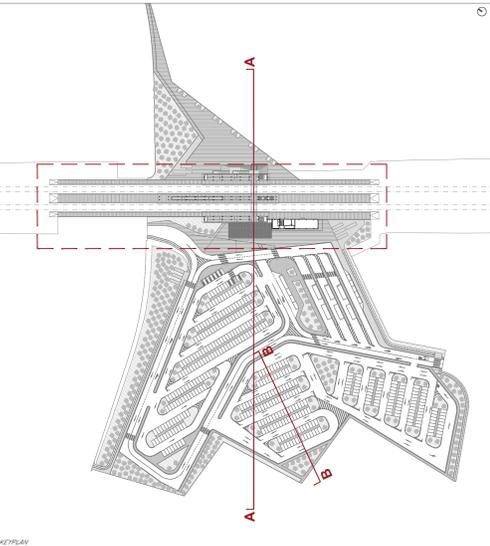

COMMITTEE: **RFI** RETE FERROVIARIA ITALIANA GRUPPO FERROVIE DELLO STATO ITALIANO DIREZIONE INVESTIMENTI DIREZIONE PROGRAMMI INVESTIMENTI DIRETTRICE SUD - PROGETTO ABITATIVA

DIREZIONE LAVORI: **AD AGOSTINO COSTRUZIONI GENERALI**

APPALTATORE: **AD AGOSTINO COSTRUZIONI GENERALI**

PROGETTAZIONE: **tpa** **CONSTRUTTA** **HUB**

PROGETTO ESECUTIVO

LINEA BARI-LECCE - RIASSETTO NODO DI BARI

TRATTA A SUD DI BARI

VARIANTE DI TRACCIATO TRA BARI C.LE E BARI TORRE A MARE

FM02 - STAZIONE ESECUTIVE

PARCHEGGIO E SISTEMAZIONE SUPERFICIALE - SEZIONI E PROFILI ANTE E POST OPERAM



COMMESSA: **IA3S 01 E ZZ PZ FM020F 001 E**

Rev.	Descrizione	Redatto	Data	Verificato	Data	Approvato	Data	Allegato
A	Elaborato esecutivo	D. Fiumano	19/04/2021	S. Mannoia	19/04/2021	M. Rinaldi	21/04/2021	
B	Revisione per RFI ASD R/00000108	D. Fiumano	15/06/2021	S. Mannoia	17/06/2021	M. Rinaldi	21/06/2021	
C	Revisione per RFI ASD R/00000108	D. Fiumano	28/10/2021	S. Mannoia	30/10/2021	M. Rinaldi	05/11/2021	
D	Elaboro esecutivo per RFI ASD R/00000108	D. Fiumano	29/10/2021	S. Mannoia	30/10/2021	M. Rinaldi	05/11/2021	
E	Revisione per RFI ASD R/00000108	D. Fiumano	21/10/2022	S. Mannoia	24/10/2022	M. Rinaldi	24/10/2022	

File: IA3S01EZZPZPZ001001.DWG n. Elab.: 1