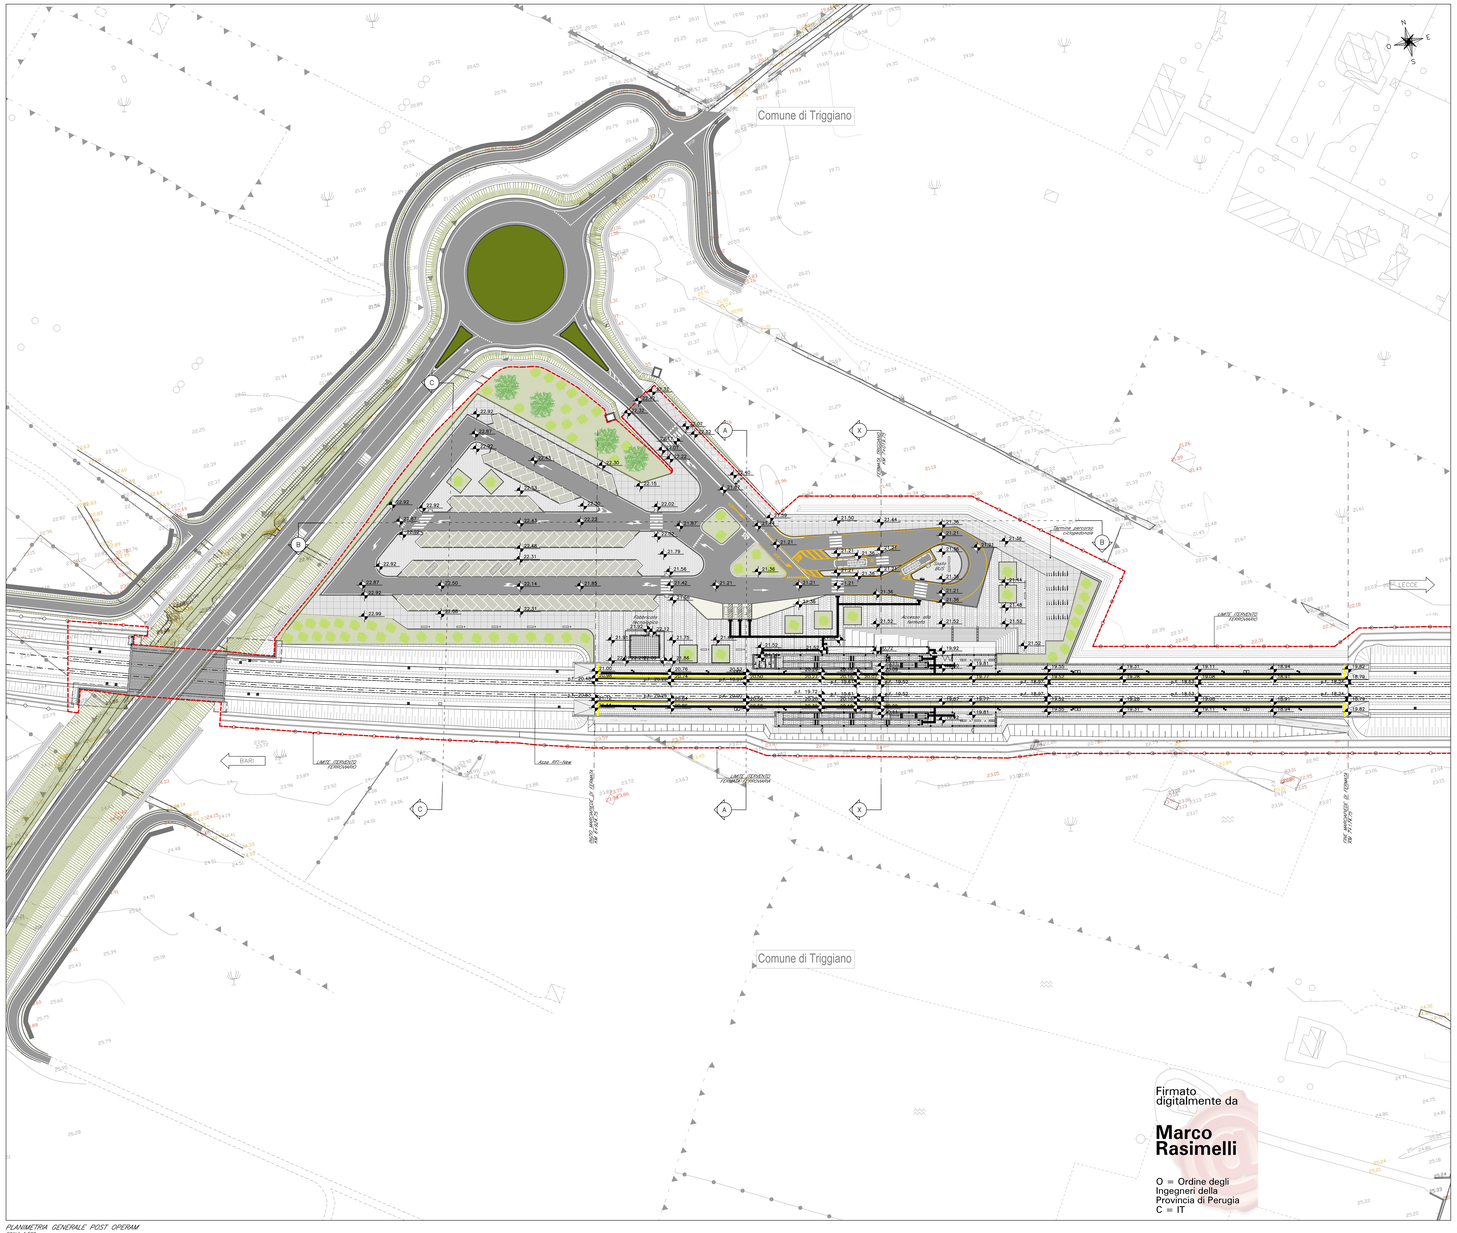
Comune di Triggiano
Comune di Triggiano
BARI
LECCE
LIMITE DEMANIO FERROVIARIO
Asse BD-New
Sottopasso pedonale esistente
Accesso alla fermata
Rampa pedonale
Rampa pedonale
Rampa pedonale