


NOTA:
Per la regimantazione delle acque meteoriche, l'illuminazione, il tracciamento dei cigli dei marciapiedi e delle pensiline, vedi elaborati specialistici.


LEGENDA PERCORSI TATTILI LINGUAGGIO LVE

	CODICE DI DIREZIONE FISSATO
	CODICE DI DIREZIONE RETTILINEA
	CODICE DI PERCORSO VARIABILE
	CODICE DI ANTINEBBIA E SERVIZIO
	CODICE DI AMPIEZZA PERCORSO - FASCIA GIALLA
	CODICE DI AMPIEZZA PERCORSO - FASCIA GIALLA CON PEDANA DI SERVIZIO
	CODICE DI STRADA A CROCE DI "T"
	CODICE DI STRADA OBLIQUATA A "T"
	MAPPA TATTILE DI FIANTE
	MAPPA TATTILE DI LEGGIO
	MAPPA TATTILE DI BINARIO
	MAPPA TATTILE DI MARCIAPIEDE
	TAGLIETTA SU CORRIVIANO

NE CONTRATTO CRONOMETRATO CON LA PAVIMENTAZIONE DEL MARCIAPIEDE E DEL COLLODO CON GRADINO
E VALORE DEL CONTRATTO DI LAMINAZIONE NON ESSERE MA SUPERIORE A 1.6.

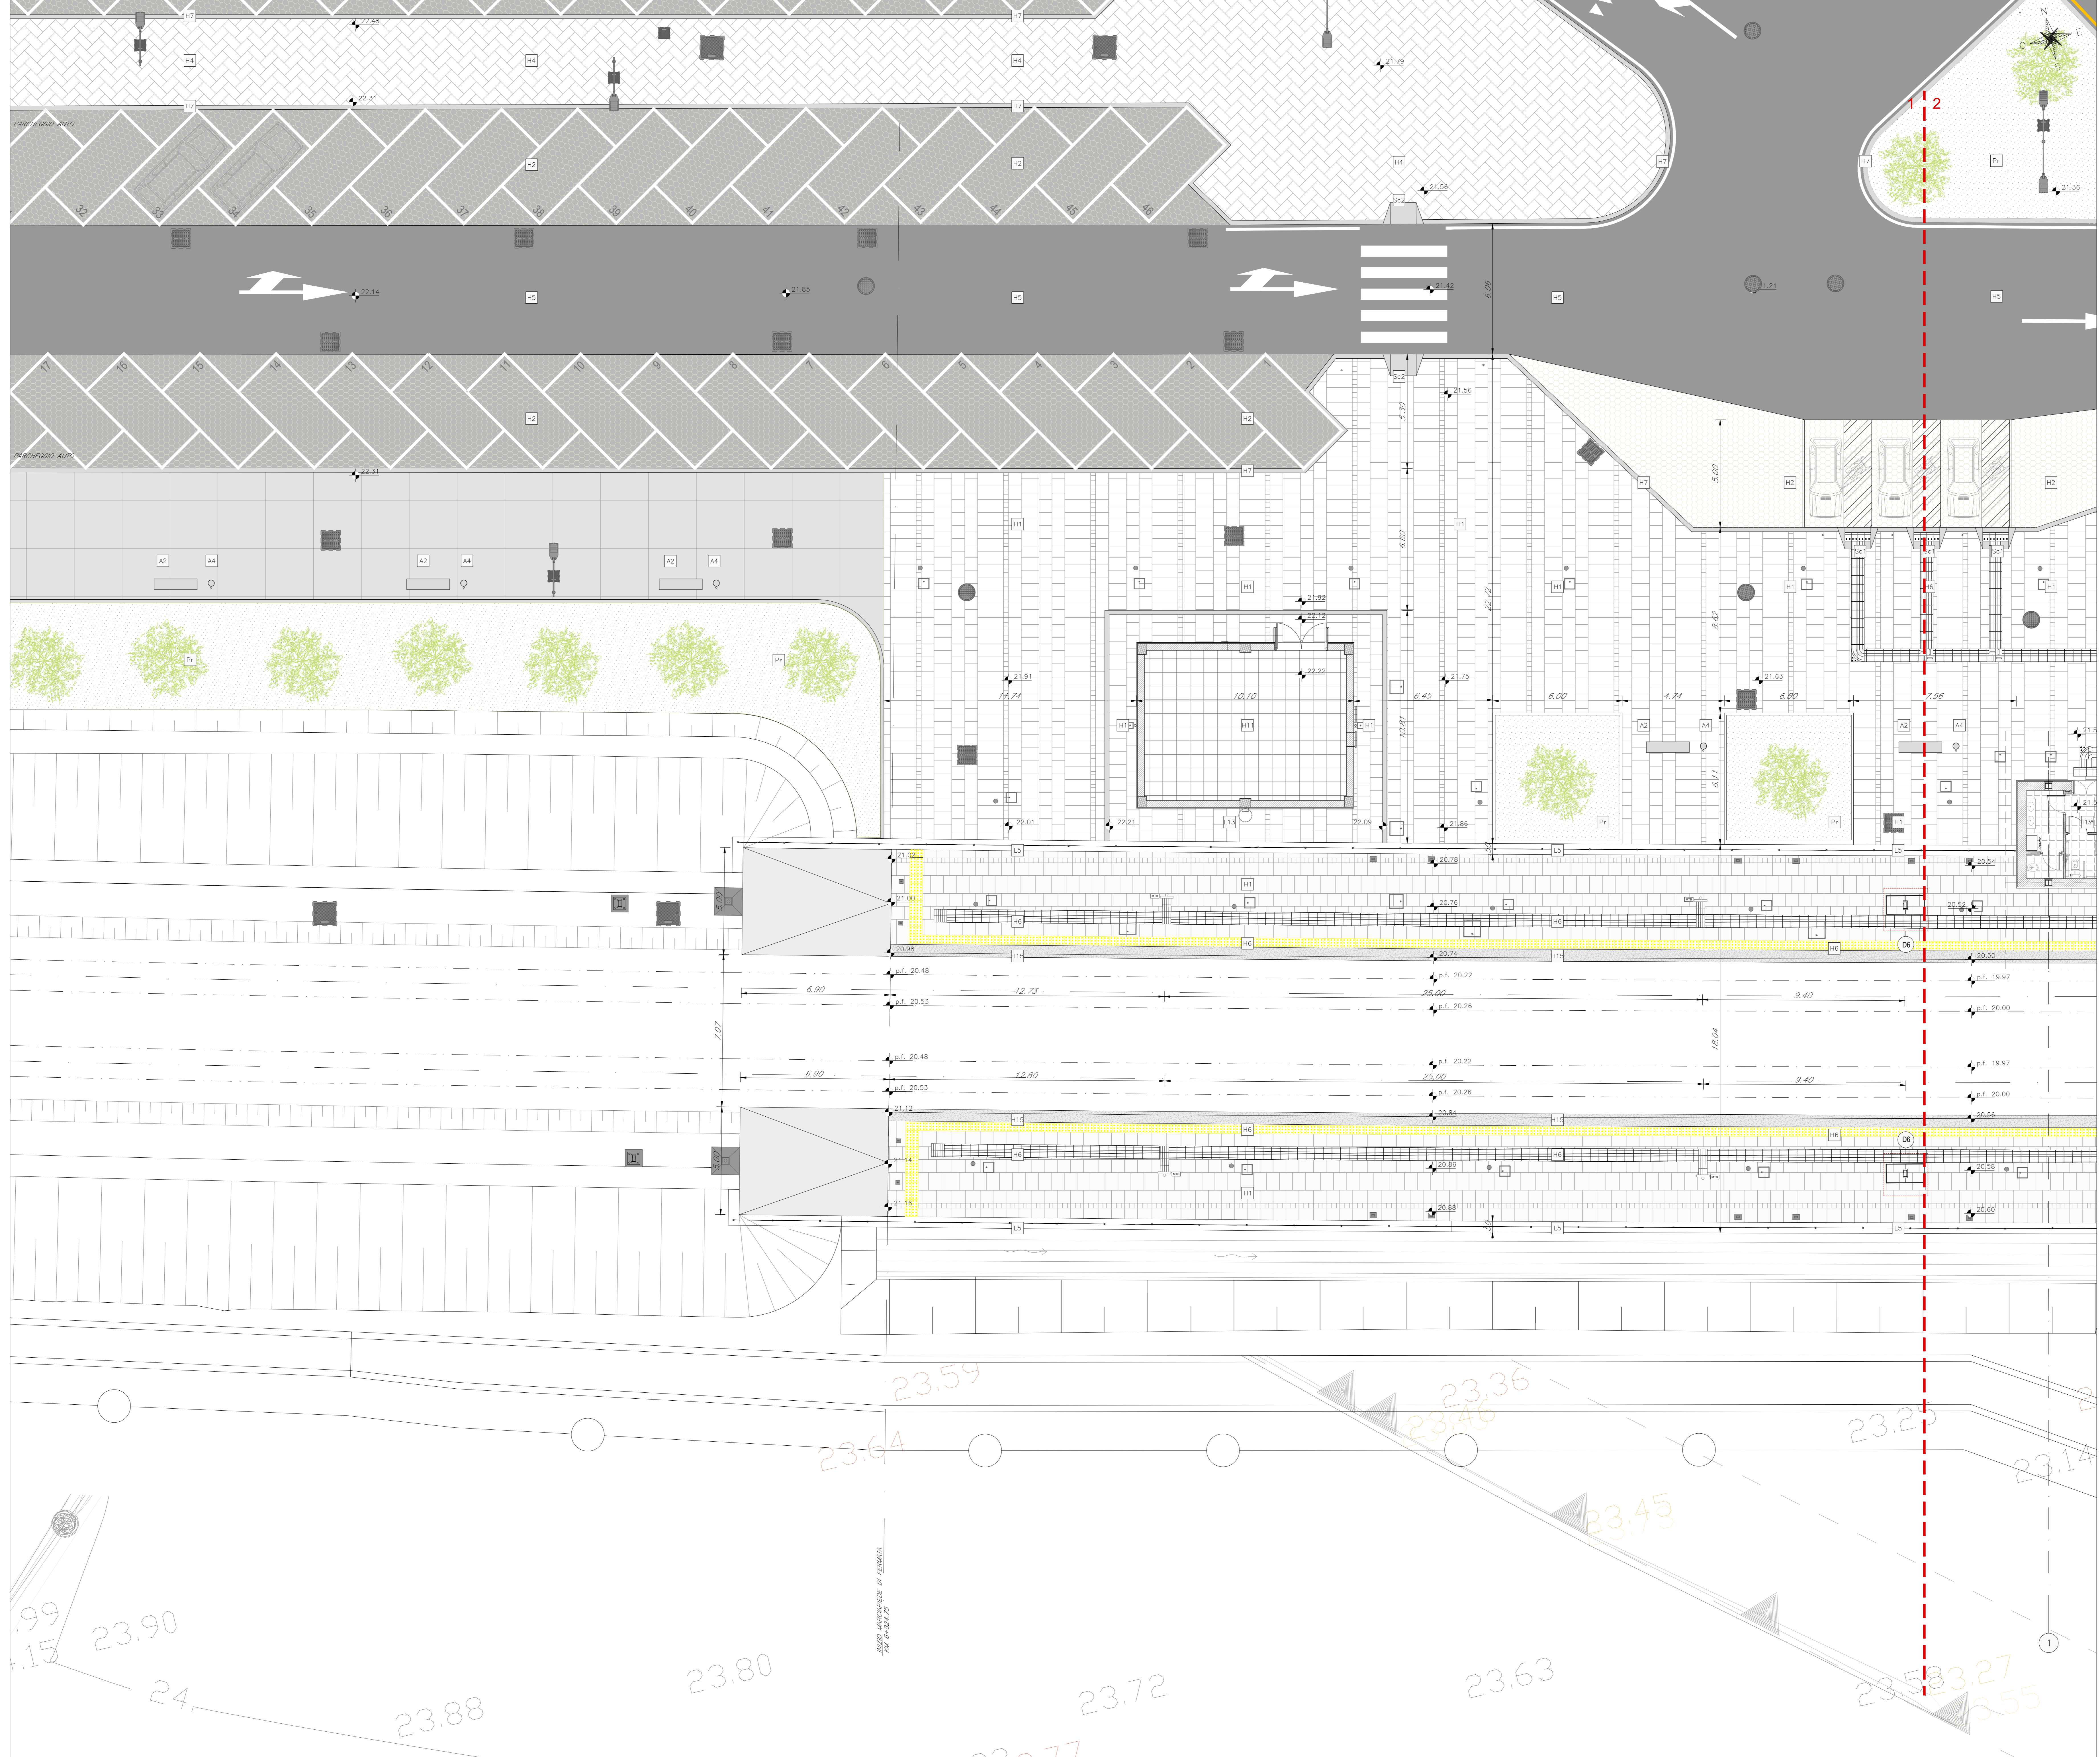

DETTAGLIO 6
PARTICOLARE PALO T.E. CON CHIUSINO D'ISPEZIONE
SCALA 1/20

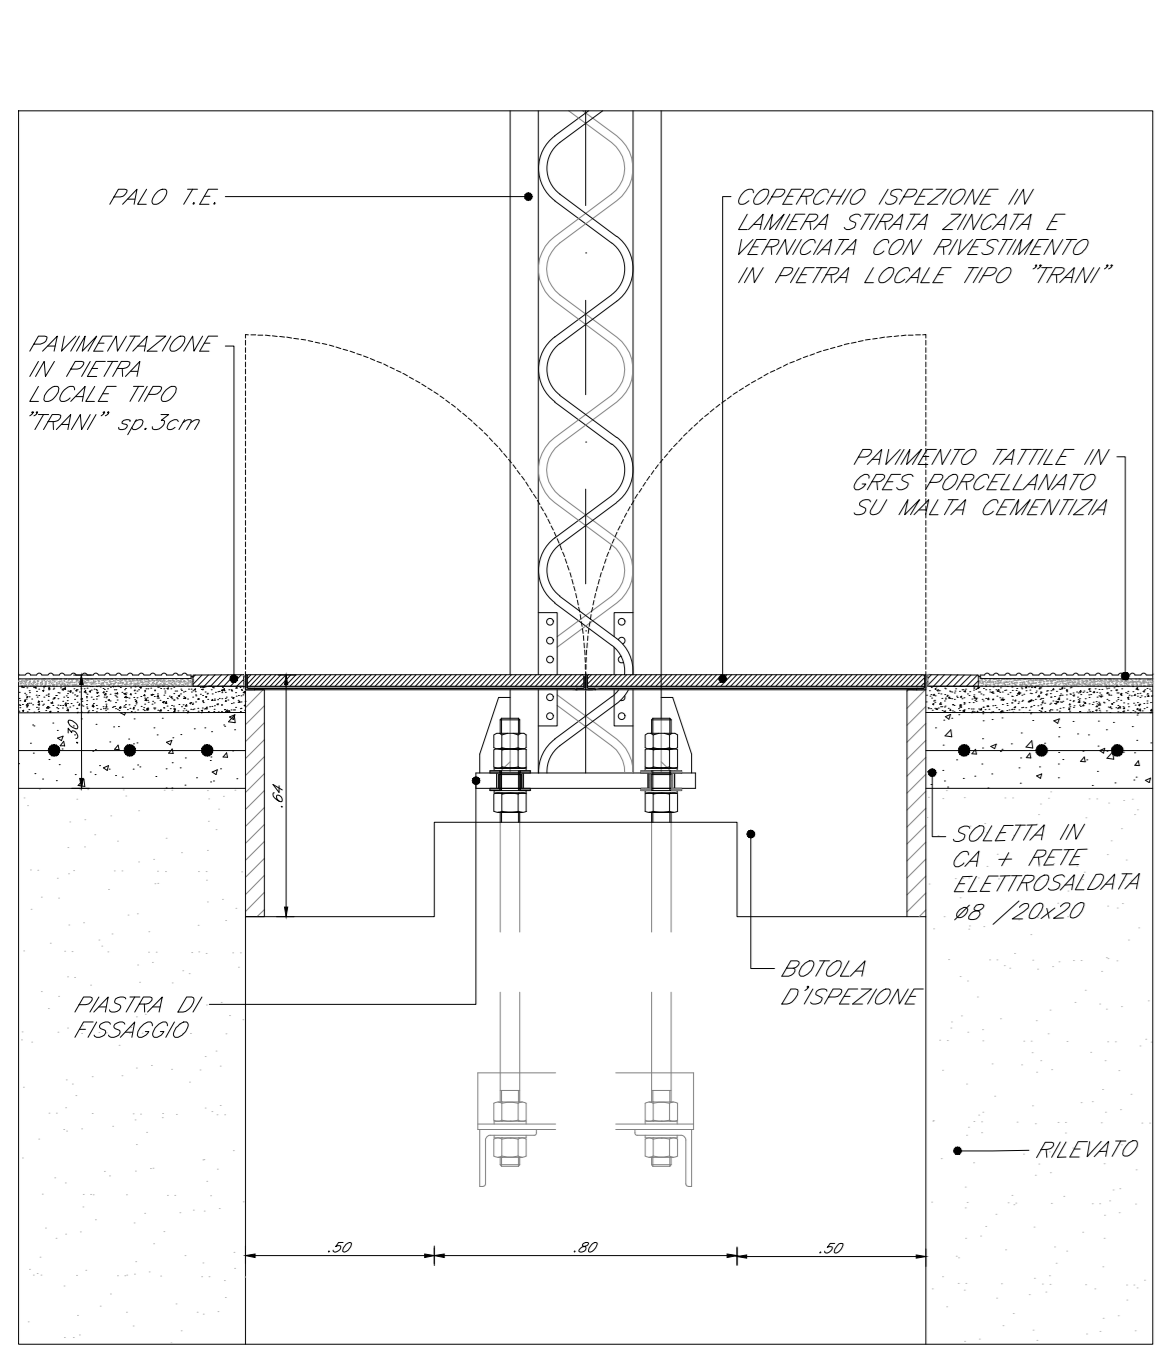

LEGENDA MATERIALI

ABACO INTERVALLI		SUPERFICIE		ABACO INFISSI	
N	V	B	A	L	H
B: ALTEZZA NETTA AMBITO		RQ: RIFERIMENTO		L: LARGHEZZA INTERNO	
A: FONITURA SOTTILE		DA: RIFERIMENTO		H: ALTEZZA ESTERNO	
				T: TIPO INFISSO (P. ANTE, F. POSTO)	
PAVIMENTAZIONI					
H1	PAVIMENTO IN LASTRE DI PIETRA LOCALE TIPO "TRAM" BOCCELLATA		R2	LASTRE DI PIETRA LOCALE TIPO "TRAM" 40x30x4 - TAGLIO DI BEGA	
H2	PAVIMENTAZIONE DRENANTE IN MASSELE AUTOBLOCCANTI DI CLS		R4	TRATTAMENTO ANTIRIFLESSO	
H3	PAVIMENTAZIONE IN ASPHALTO DRENANTE		L1	CANTER METALLICO RIVESTIMENTO PLASTICI IN ACCIAIO ZINCATO E	
H4	PAVIMENTO IN MASSELE AUTOBLOCCANTI ALLETTATI SU SABBIA		L2	ZOCOLINO IN CARTER DI ACCIAIO INOX 304x30x40x80	
H5	PAVIMENTAZIONE STRADALE		L3	CONCRETO METALLICO COMPRESO DI PANNELLI IN LAMERA STRADA IN	
H6	PAVIMENTAZIONE IN MATTONELLE DI GRES PORCELLANATO PER		L4	ACCIAIO ZINCATO E RIVESTITO IN ACCIAIO ZINCATO E SOTTOSTRUTTURATA	
H7	CORRIDOIO IN PIETRA LOCALE TIPO "TRAM" (60x30x4) (60x30x4)		L5	PANNELLI IN LAMERA DI ACCIAIO INOX ALTERNATA ALTERNATA	
H8	TRONDI E SOTTOPAVIMENTO SCALE IN PIETRA LOCALE TIPO "TRAM" 40x30x4		L6	CANALLETTE METALLICHE IN ACCIAIO ZINCATO A CALDO E RIVESTITE CON	
H9	COPERTE E SOLI IN PIETRA LOCALE TIPO "TRAM" 30x30x4		L7	NOBILITAZIONE SU CORRIDOIO DI CLS INOX 40x40x40x40	
H10	TRONDI E SOTTOPAVIMENTO SCALE IN PIETRA LOCALE TIPO "TRAM" 40x30x4		L8	CORRIMANO RAMP E SCALE IN OREFI TUBOLARI (80x40x40) IN ACCIAIO	
H11	PAVIMENTO COPERTURA IN QUADROTTI DI CLS SU MASSELE DELLE		L9	CANALLETTE METALLICHE RACCOLTA ACQUE METEORICHE	
H12	PAVIMENTO COPERTURA IN QUADROTTI DI CLS SU MASSELE DELLE		L10	PANNELLI AUTOPORTANTI IN ACCIAIO ZINCATO 40x30x4	
H13	PAVIMENTO COPERTURA IN QUADROTTI DI CLS SU MASSELE DELLE		L11	COPERTURE IN ALLUMINIO PER PAVIMENTO RIVESTITO IN PIETRA	
H14	PAVIMENTO COPERTURA IN QUADROTTI DI CLS SU MASSELE DELLE		L12	CANALLETTE METALLICHE RACCOLTA ACQUE METEORICHE	
H15	PAVIMENTO COPERTURA IN QUADROTTI DI CLS SU MASSELE DELLE		L13	PANNELLI AUTOPORTANTI IN ACCIAIO ZINCATO 40x30x4	
OPERE IN METALLO					
A1: FINCHIA EROGNOMICA COMPLETA DI RAMPOLI, BRACCOLI E BARRA					
A2: FINCHIA EROGNOMICA COMPLETA DI RAMPOLI, BRACCOLI E BARRA					
A3: PORTA BILIBRETTA IN ACCIAIO ZINCATO A CALDO E RIVESTITA IN					
A4: CESTINO PORTAOGGETTI FONDO IN LAMERA ZINCATO A CALDO					
INFISSI					
P1: PORTA ESTERNA BILIBRETTA A FIANTE E POSTO IN ACCIAIO ZINCATO E					
LEGENDA MATERIALI SISTEMAZIONI ESTERNE

Sc1	SOGLIO ACCESSO PIANO STRADA/MARCIAPIEDE IN PIETRA LOCALE	Sc2	SOGLIO ACCESSO PIANO STRADA/MARCIAPIEDE IN PIETRA LOCALE
P1	FORMAZIONE E SEMINA PRATO CON MISCOLO DI SEMI SELEZIONATI	P2	FORMAZIONE E SEMINA PRATO CON MISCOLO DI SEMI SELEZIONATI



COMMITTEE: **RFI** RETE FERROVIARIA ITALIANA GRUPPO FERROVIE DELLO STATO ITALIANO
DIREZIONE INVESTIMENTI
DIREZIONE PROGRAMMI INVESTIMENTI
DIRETTRICE SUD - PROGETTO ADRIATICA

APPALTORI: **AD AGOSTINO COSTRUZIONI GENOVA**

PROGETTAZIONE: **rpa** **FRS INTRA** **HUB**

PROGETTO ESECUTIVO
LINEA BARI-LECCE - RIASSETTO NODO DI BARI
TRATTA A SUD DI BARI
VARIANTE DI TRACCIATO TRA BARI C.LE E BARI TORRE A MARE

PROGETTO: FV03 - FERMATA TRIGGIANO
PIANTA QUOTA BANCHINA CON PERCORSI DI ORIENTAMENTO PER DISABILI VISIVI - Tav. 1 DI 3

APPALTORI		PROGETTAZIONE		SCALA	
COM.	LOTTO	PROG.	REV.	PROG.	REV.
IA	3S	01	E	ZZ	PA
REV.	Descrizione	Redatto	Data	Verificato	Data
A	Disegnato	D. Ferraro	19/01/2021	S. Mariani	19/01/2021
B	Revisione per AT 2020/2021	D. Ferraro	20/02/2021	S. Mariani	01/03/2021
C	Revisione per AT 2020/2021	D. Ferraro	20/02/2021	S. Mariani	01/03/2021

File: S3307EZZAFV030601C.DWG n. Elabor.: 1