



DETTAGLIO 23  
SISTEMA DI INTEGRAZIONE DEI CORPI ILLUMINANTI NEL CONTROSOFFITTO

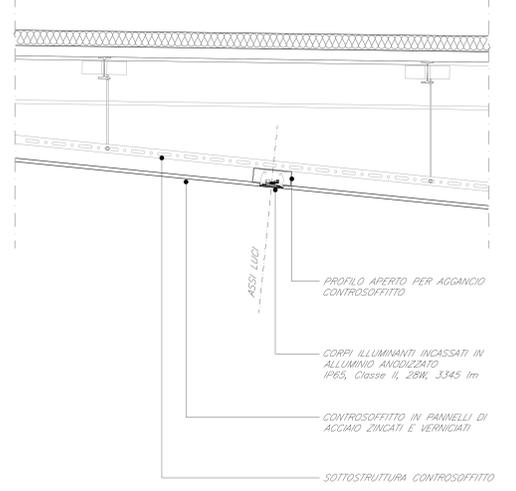

PIANTA PENSILINA - CONTROSOFFITTO - Scala 1:50

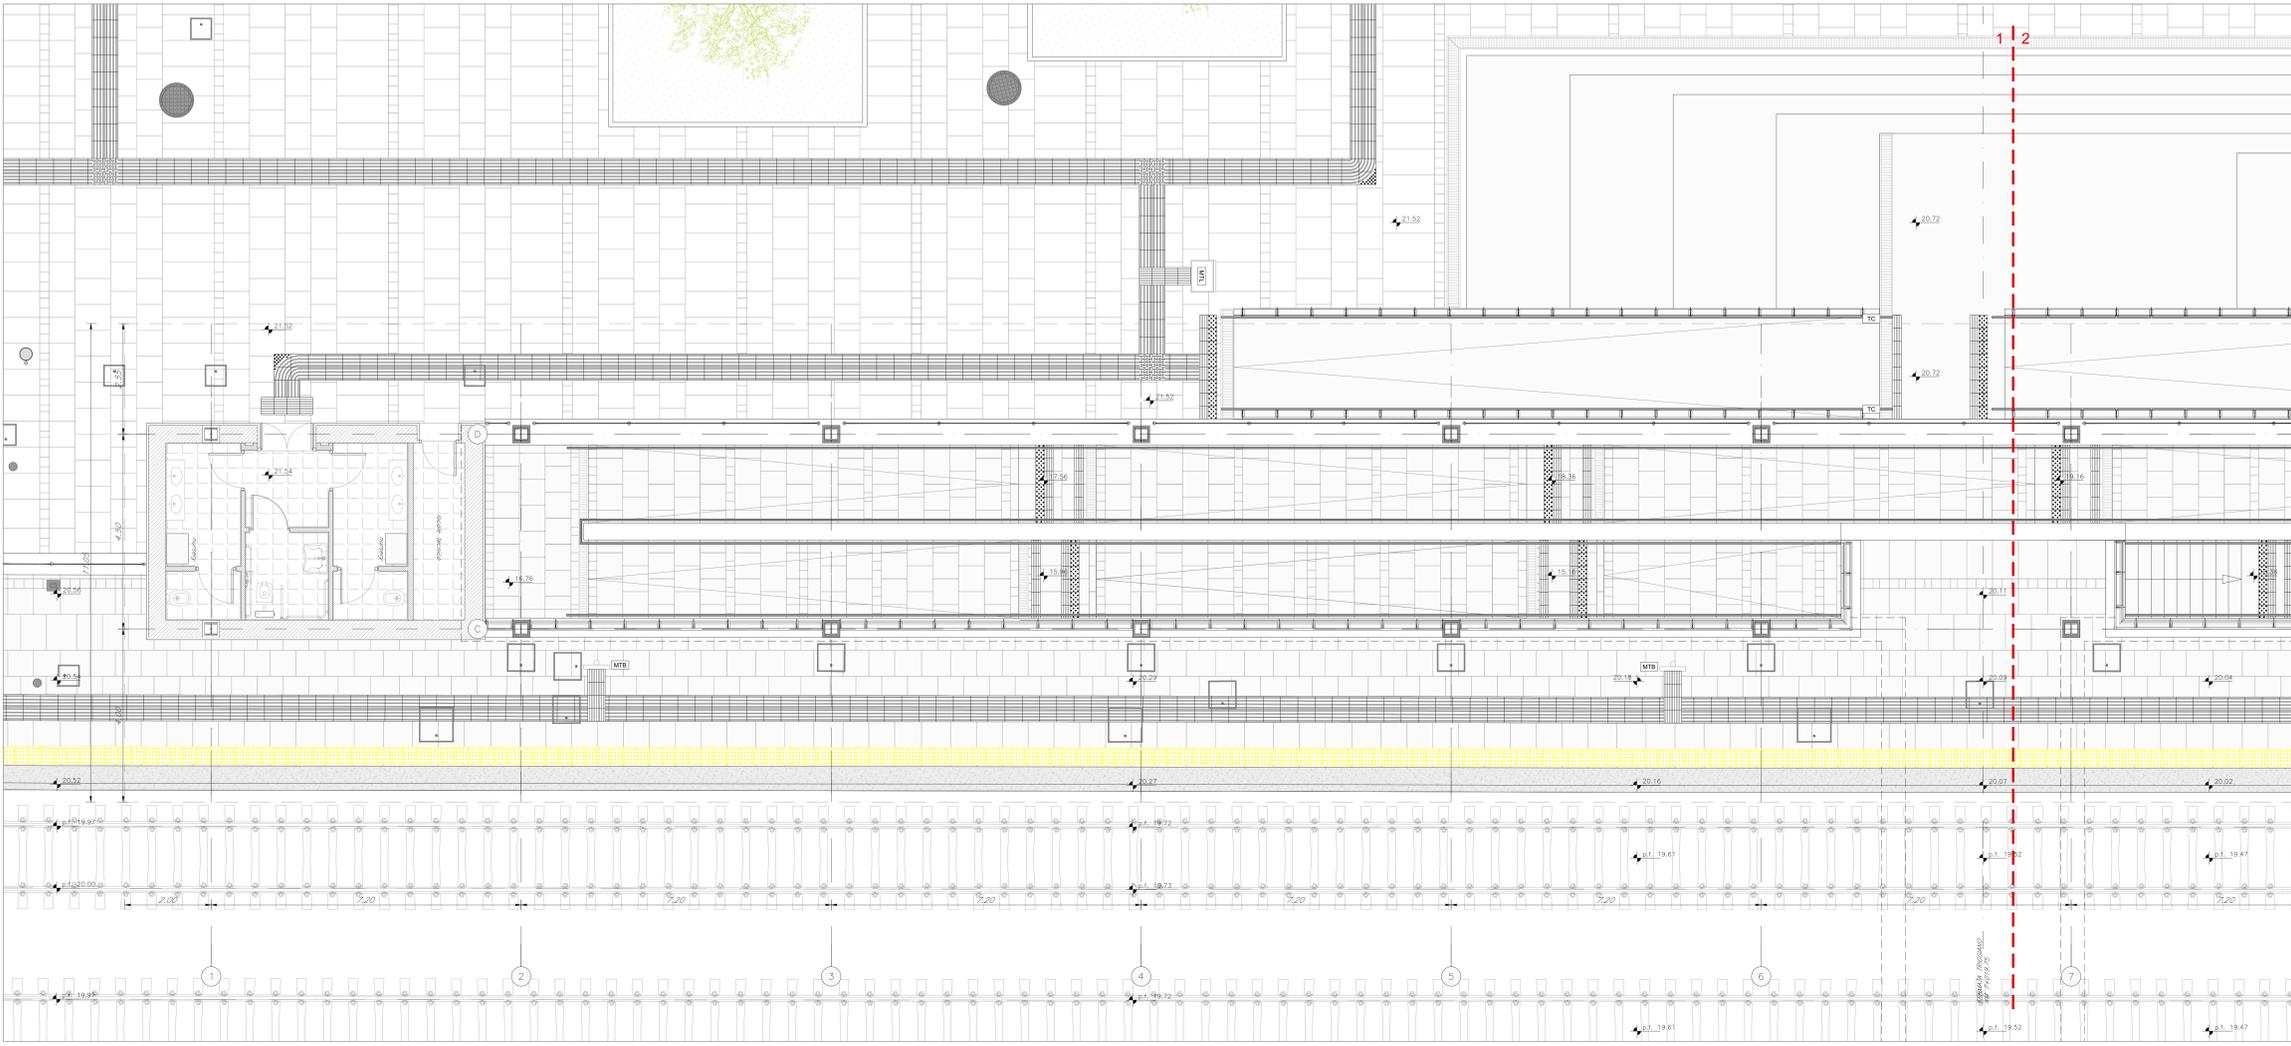


PIANTA PENSILINA LIVELLO BANCHINA - Scala 1:50

ABACO INTERVENTI		ABACO INFISSI	

LEGENDA MATERIALI SISTEMAZIONI ESTERNE	
Sc1	SOGLIO ACCESSO PIANO STRADA MANICATA IN PIETRA LOCALE BICOCCARA CON INNESTO PAVIMENTAZIONE PER TERRAZZI (N.B. IN TUTTI I CASI DI FORNITURA VERIFICARE EFFETTIVAMENTE IL TIPO DI PAVIMENTO IN USO)
Sc2	SOGLIO ACCESSO PIANO STRADA MANICATA IN PIETRA LOCALE BICOCCARA

LEGENDA SIMBOLI	
■	Lampada LED per illuminazione pensiline in alluminio anodizzato, vetro piano temperato spessore 4 mm, IP65, Classe di isolamento II, 28W e 3345 lm, installazione nel carter pensilina.
■	Lampada LED per illuminazione pensiline in alluminio anodizzato, vetro piano temperato spessore 4 mm, IP65, Classe di isolamento II, 28W e 3345 lm, installazione nel carter pensilina.

**NOTA:**  
Per le opere civili per impianti (forometrie, cavidotti, staffaggi, chiusini, pozzetti, compresi i sigilli per copertura pozzetti del tipo porta pavimentazione, ecc.) vedi elaborati specialistici.

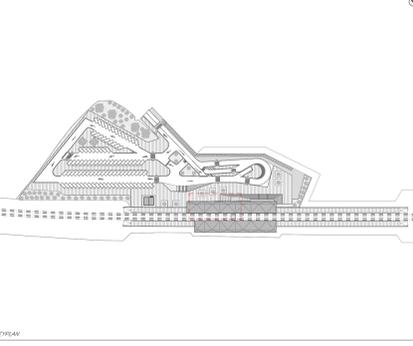

COMITENTE: **RFI** - R.F. FERROVIARIA ITALIANA - GRUPPO FERROVIE DELLO STATO ITALIANE - DIREZIONE INVESTIMENTI - DIREZIONE PROGRAMMI INVESTIMENTI - DIRETTRICE SUD - PROGETTO ADRIATICA

DIREZIONE LAVORI: **ADAGOSTINO COSTELZEN**

APPALTATORE: **ADAGOSTINO COSTELZEN**

PROGETTAZIONE: **tpa** - **cestrina** - **HUB**

**PROGETTO ESECUTIVO**  
LINEA BARI-LECCE - RIASSETTO NODO DI BARI  
TRATTA A SUD DI BARI  
VARIANTE DI TRACCIATO TRA BARI C.LE E BARI TORRE A MARE

FV03 - FERMIATA TRIGGIANO  
PENSILINA FERROVIARIA - PIANTE - TAV 1/2

APPROVATO:	PROGETTATO:	SCALA:
COMMESSA:	LOTTI:	FASE:
1A3S	01	EZZ
ENTRATA:	PRODOTTO:	OPERAZIONE:
PB	FV03/03C	001

Rev. Descrizione Data Verificato Data Approvato Data Autografo Data

A	Disegno esecutivo	D. Frenco	19/04/2021	D. Maresca	19/04/2021	M. Pizzani	19/04/2021	
B	Revisione per RFI (SUD-08888001)	D. Frenco	28/06/2021	D. Maresca	01/10/2021	M. Pizzani	01/10/2021	
C	Revisione per RFI (SUD-08888001)	D. Frenco	28/10/2021	D. Maresca	30/10/2021	M. Pizzani	30/10/2021	

File: W35RZ2P8V000001C.DWG n. EMB: