

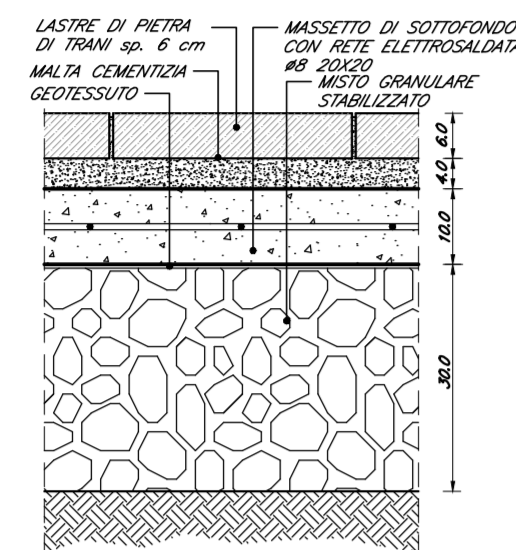


DETTAGLIO H1
PAVIMENTO IN LASTRE DI PIETRA LOCALE
SCALA 1:10

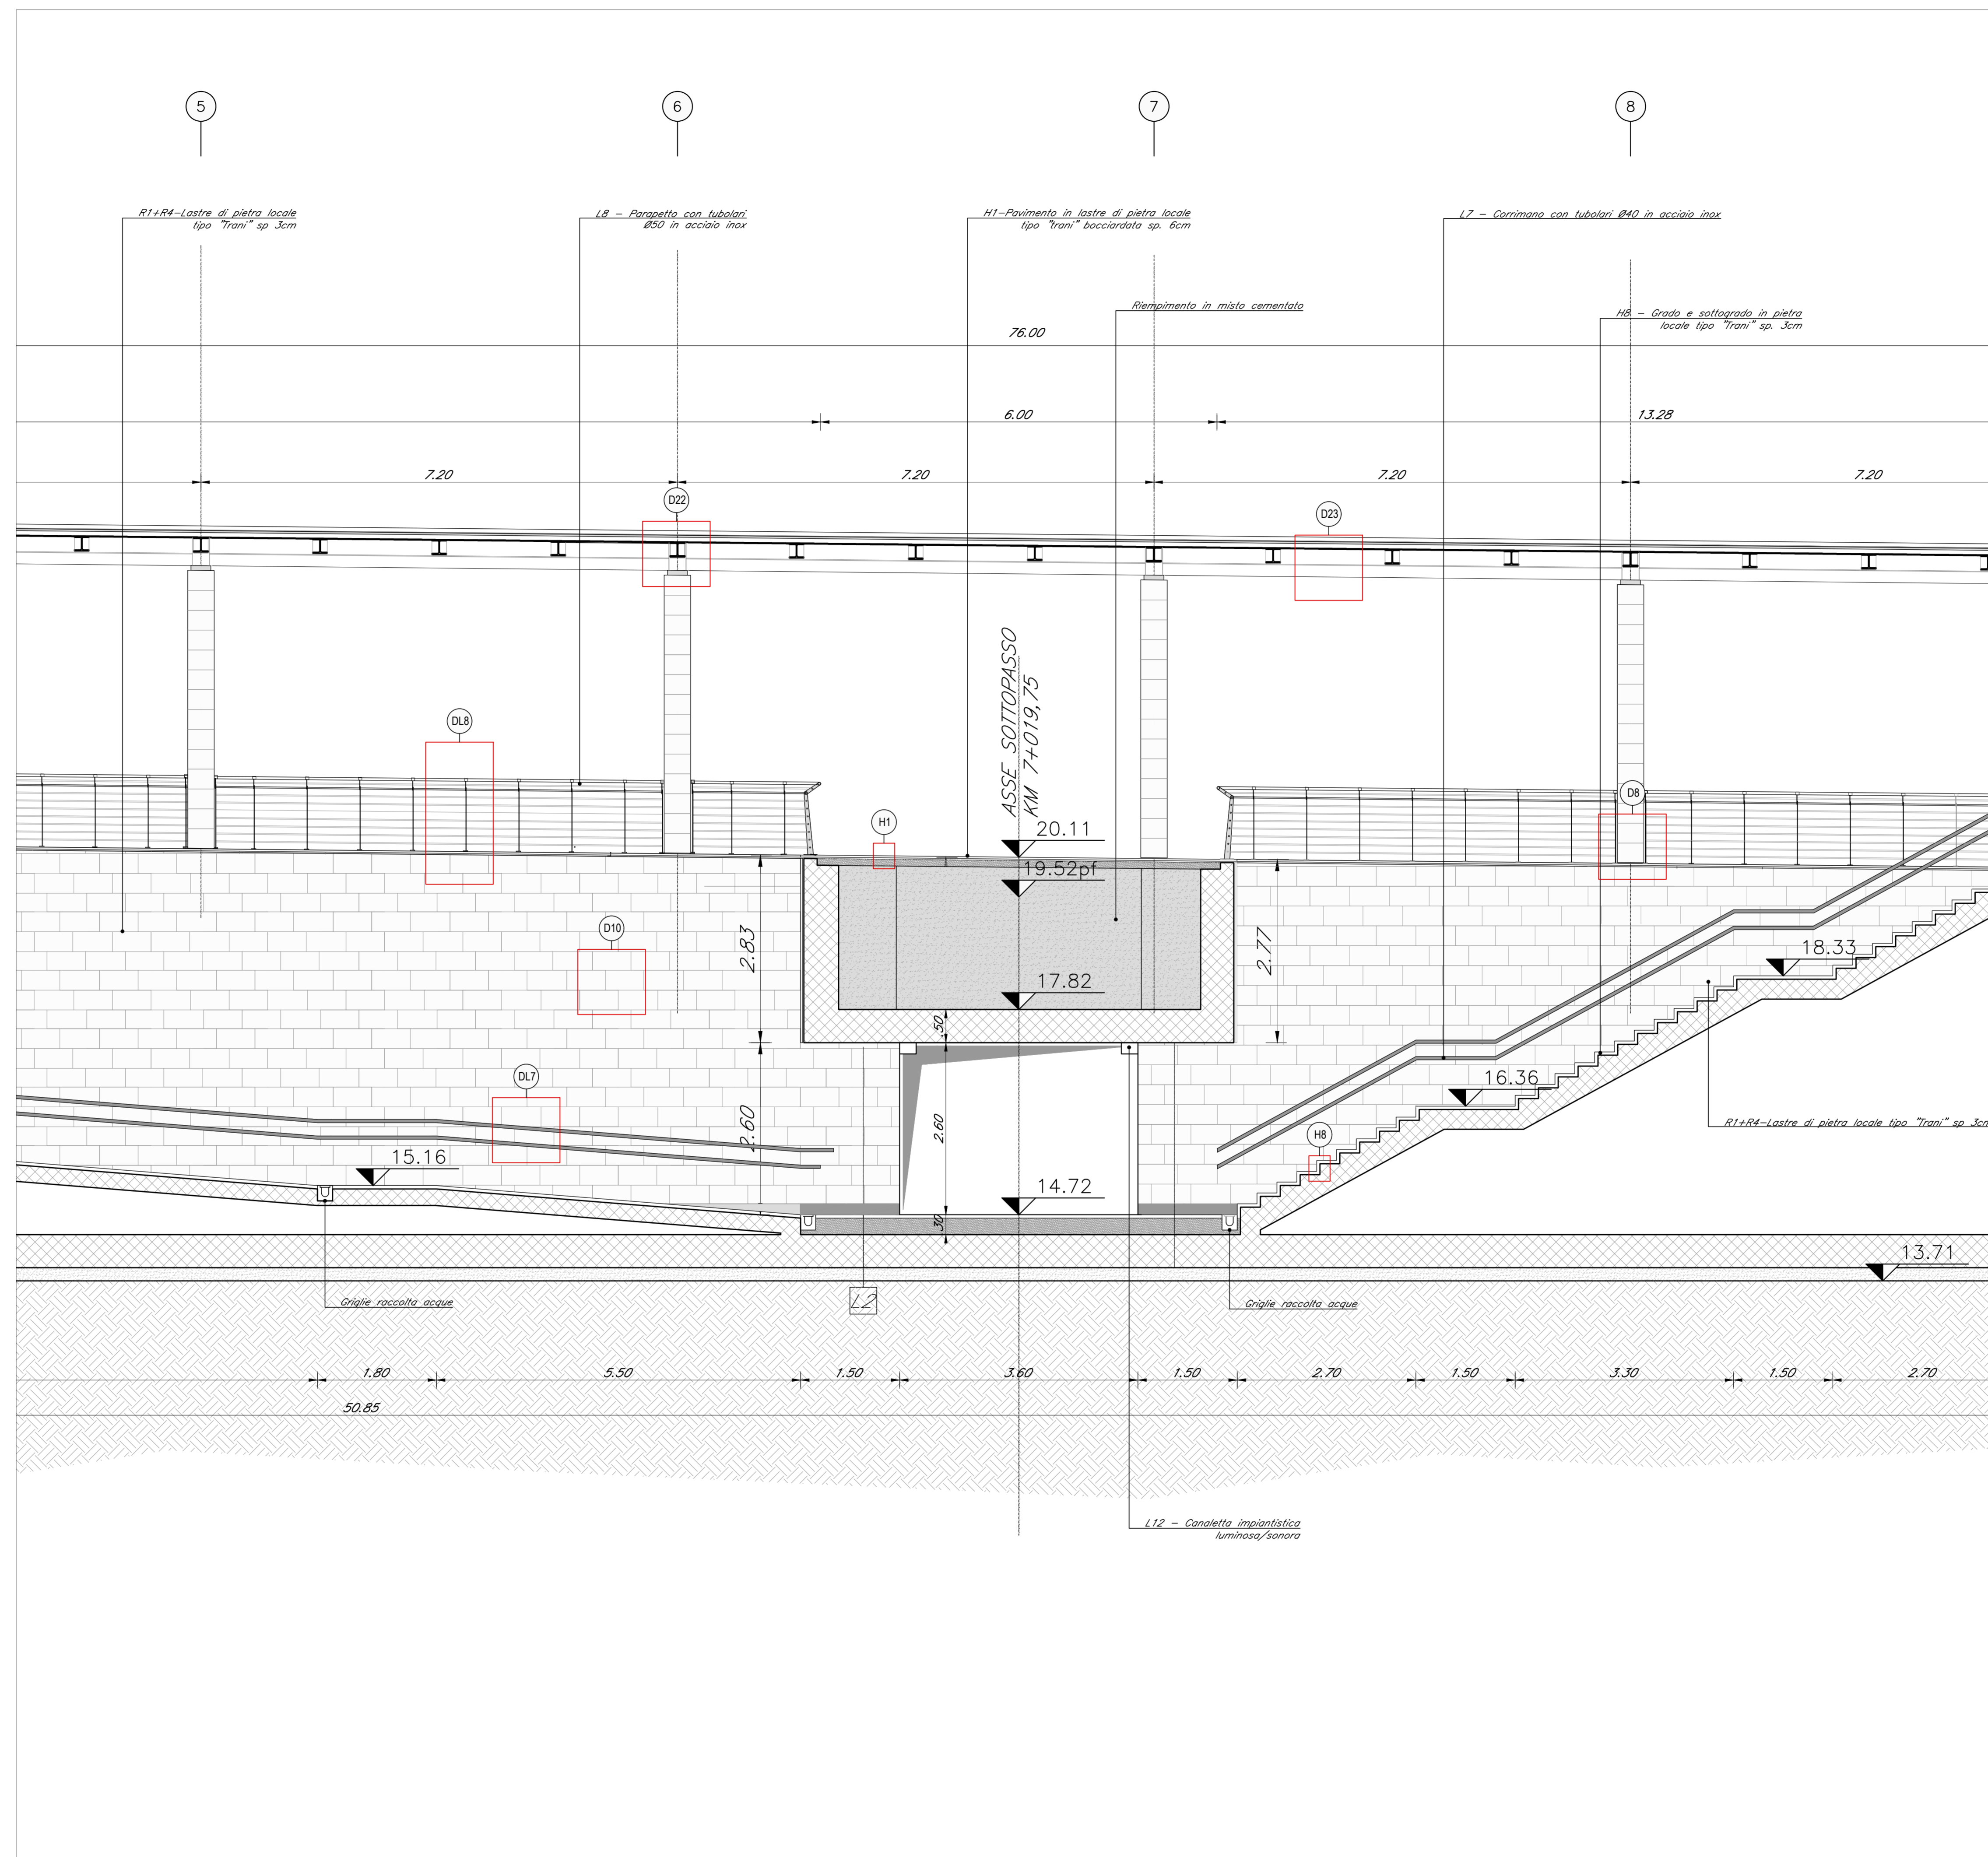


DETTAGLIO 10
SCHEMA DI POSA E DI ORDITURA RIVESTIMENTO DELLE PARETI - R1
SCALA 1:20

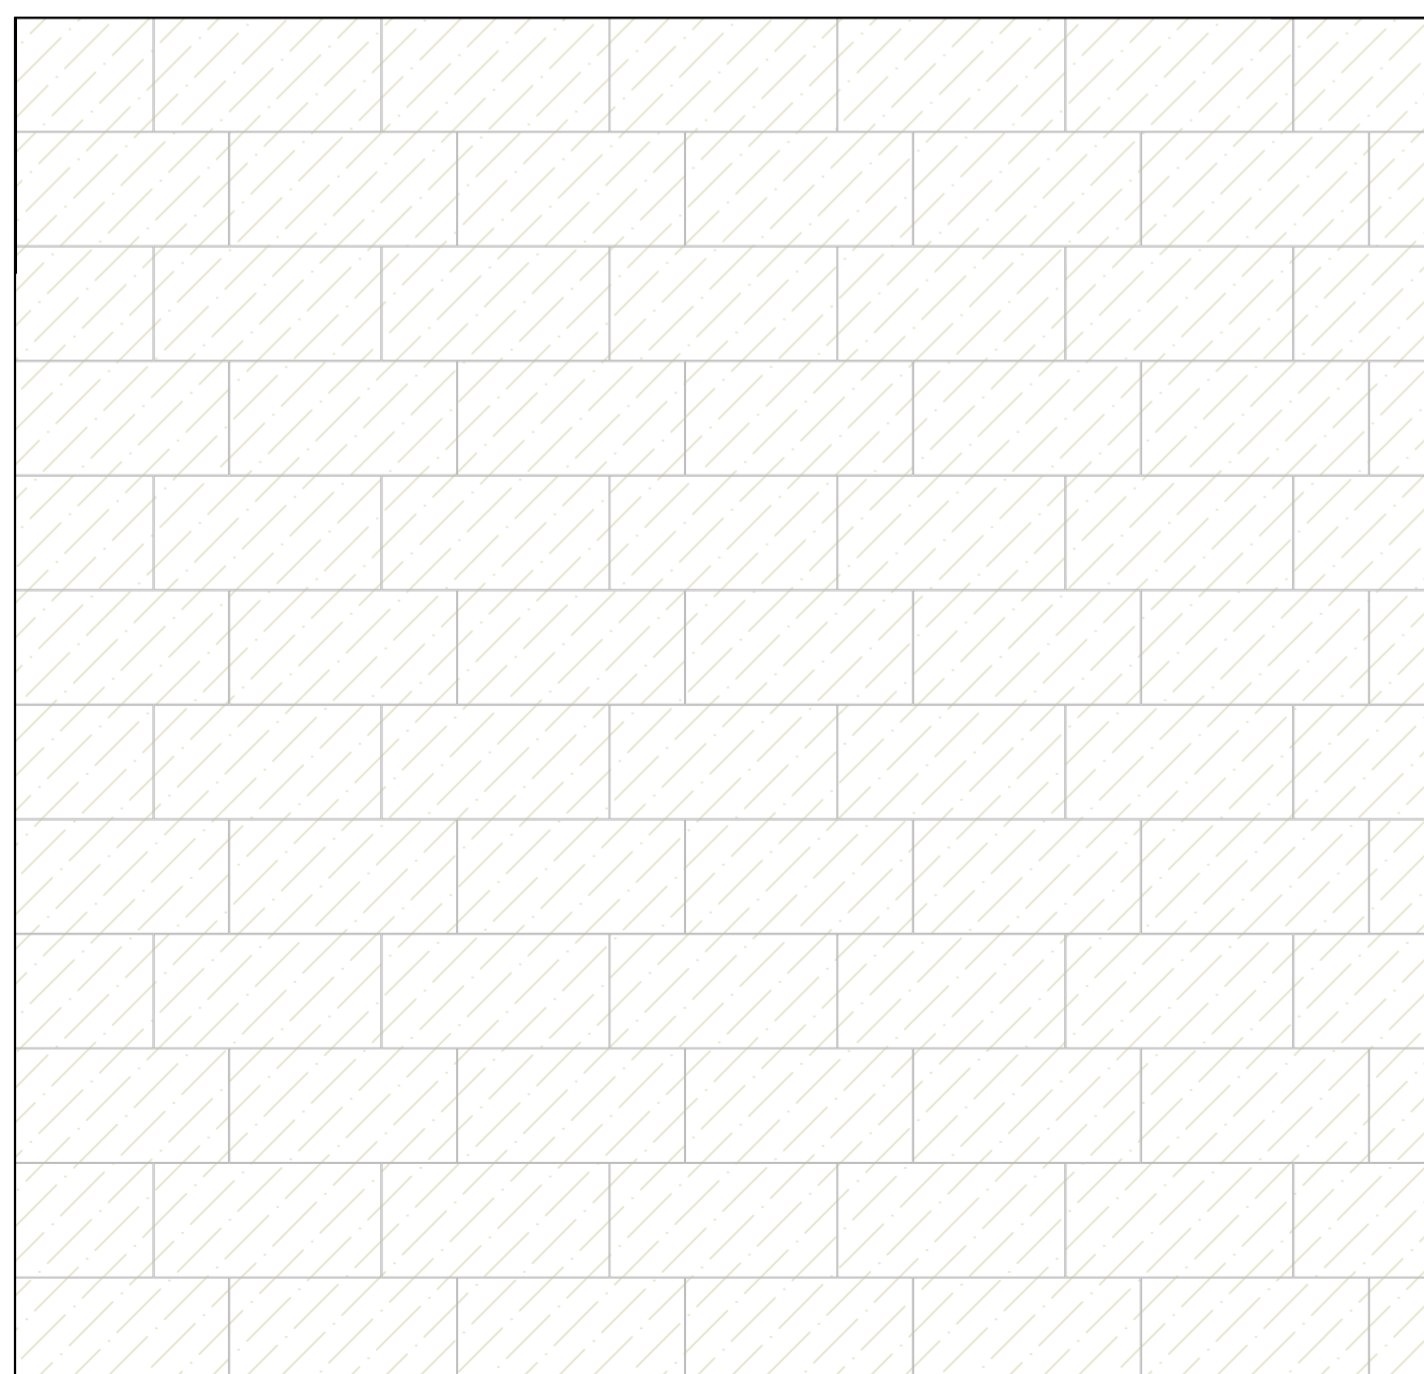

STRALCIO SEZIONE 4-4
SCALA 1:50

NOTA:
Per le opere civili per impianti (formetrie, cavidotti, staffaggi, chiusini, pozzetti, compresi i sigilli per copertura pozzetti del tipo porta pavimentazione, ecc.) vedi elaborati specialistici.

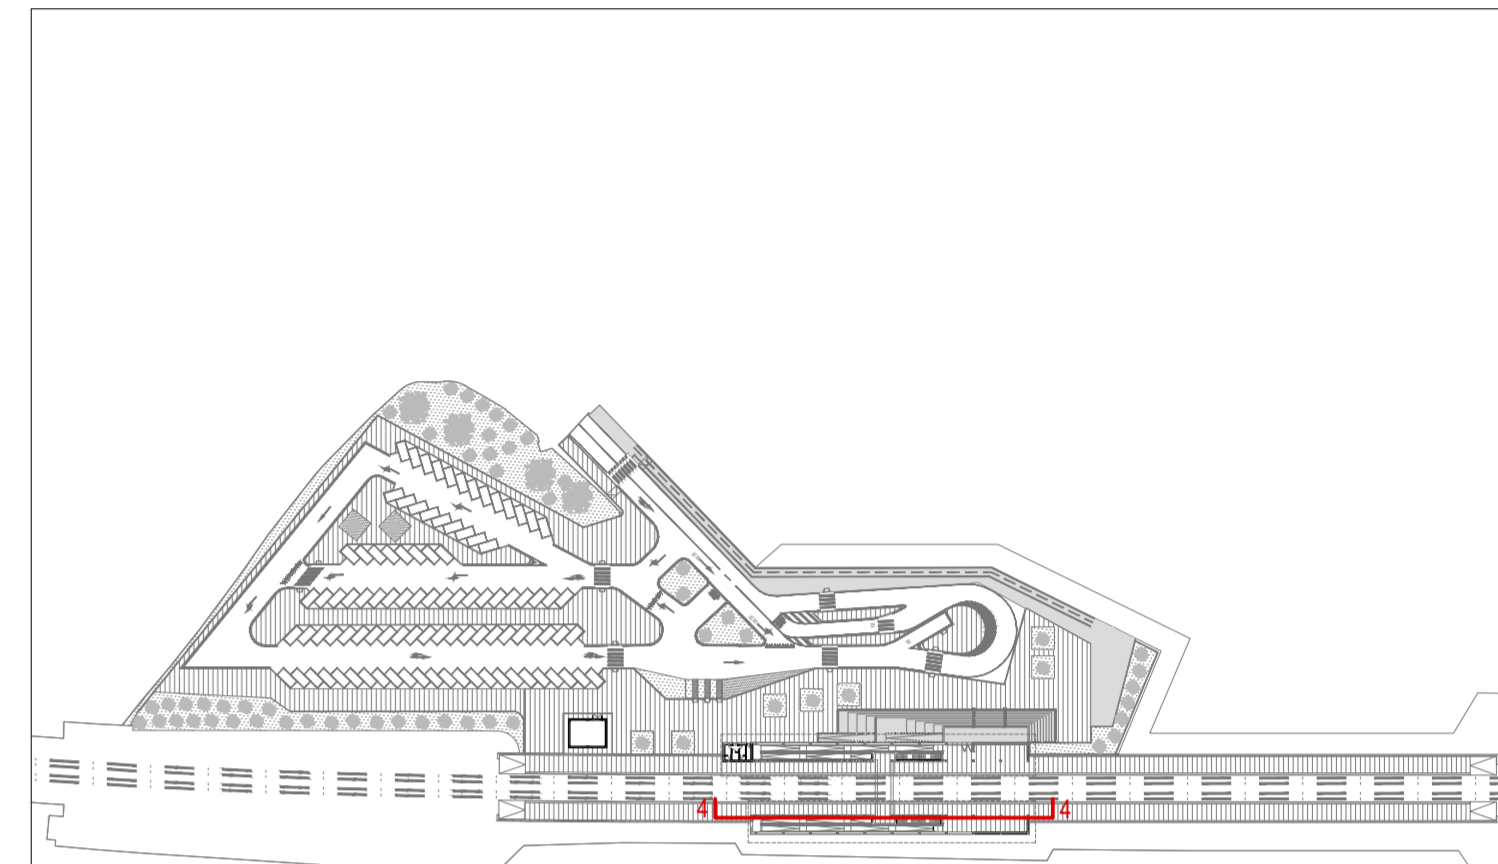

KEY PLAN

COMMITTENTE:
RFI
 RETE FERROVIARIA ITALIANA
 GRUPPO FERROVIE DELLO STATO ITALIANE
 DIREZIONE INVESTIMENTI
 DIREZIONE PROGRAMMI INVESTIMENTI
 DIRETTRICE SUD - PROGETTO ADRIATICA

DIREZIONE LAVORI:
ITALFERR
 GRUPPO FERROVIE DELLO STATO ITALIANE

APPALTATORE:
ADAGOSTINO
 COSTRUZIONI GENERALI

PROGETTAZIONE:
 MANDATARIA **rpa** MANDANTE **FERROVIARIA** **HUB**

PROGETTO ESECUTIVO

LINEA BARI-LECCE - RIASSETTO NODO DI BARI
TRATTA A SUD DI BARI
VARIANTE DI TRACCIATO TRA BARI C.LE E BARI TORRE A MARE

FV03 - FERMATA TRIGGIANO
 STRALCIO SEZIONE 4-4

APPALTATORE	PROGETTAZIONE	SCALA
	DIRETTORE DELLA PROGETTAZIONE Ing. MARCO RASINELLI	1:50

COMMESSA	LOTTO	FASE	ENTE	TIPO DOC.	OPERADISCIPLINA	PROGR.	REV.
I	A3S	01	E	ZZ	ZB	FV0300	002 C

Revis.	Descrizione	Redatto	Data	Verificato	Data	Approvato	Data	Autovanzato Data
A	Emissione esecutio	D. Firmato	15/04/2021	S. Materazzo	16/04/2021	M. Rasinelli	21/04/2021	
B	Revisione per RfV IAS-FV-000000008	D. Firmato	29/09/2021	S. Materazzo	01/10/2021	M. Rasinelli	05/10/2021	
C	Revisione per RfV IAS-FV-000000008	D. Firmato	28/12/2021	S. Materazzo	30/12/2021	M. Rasinelli	03/01/2022	

File: IAS301EZZZBFV0300002C.DWG n. Elab.: