

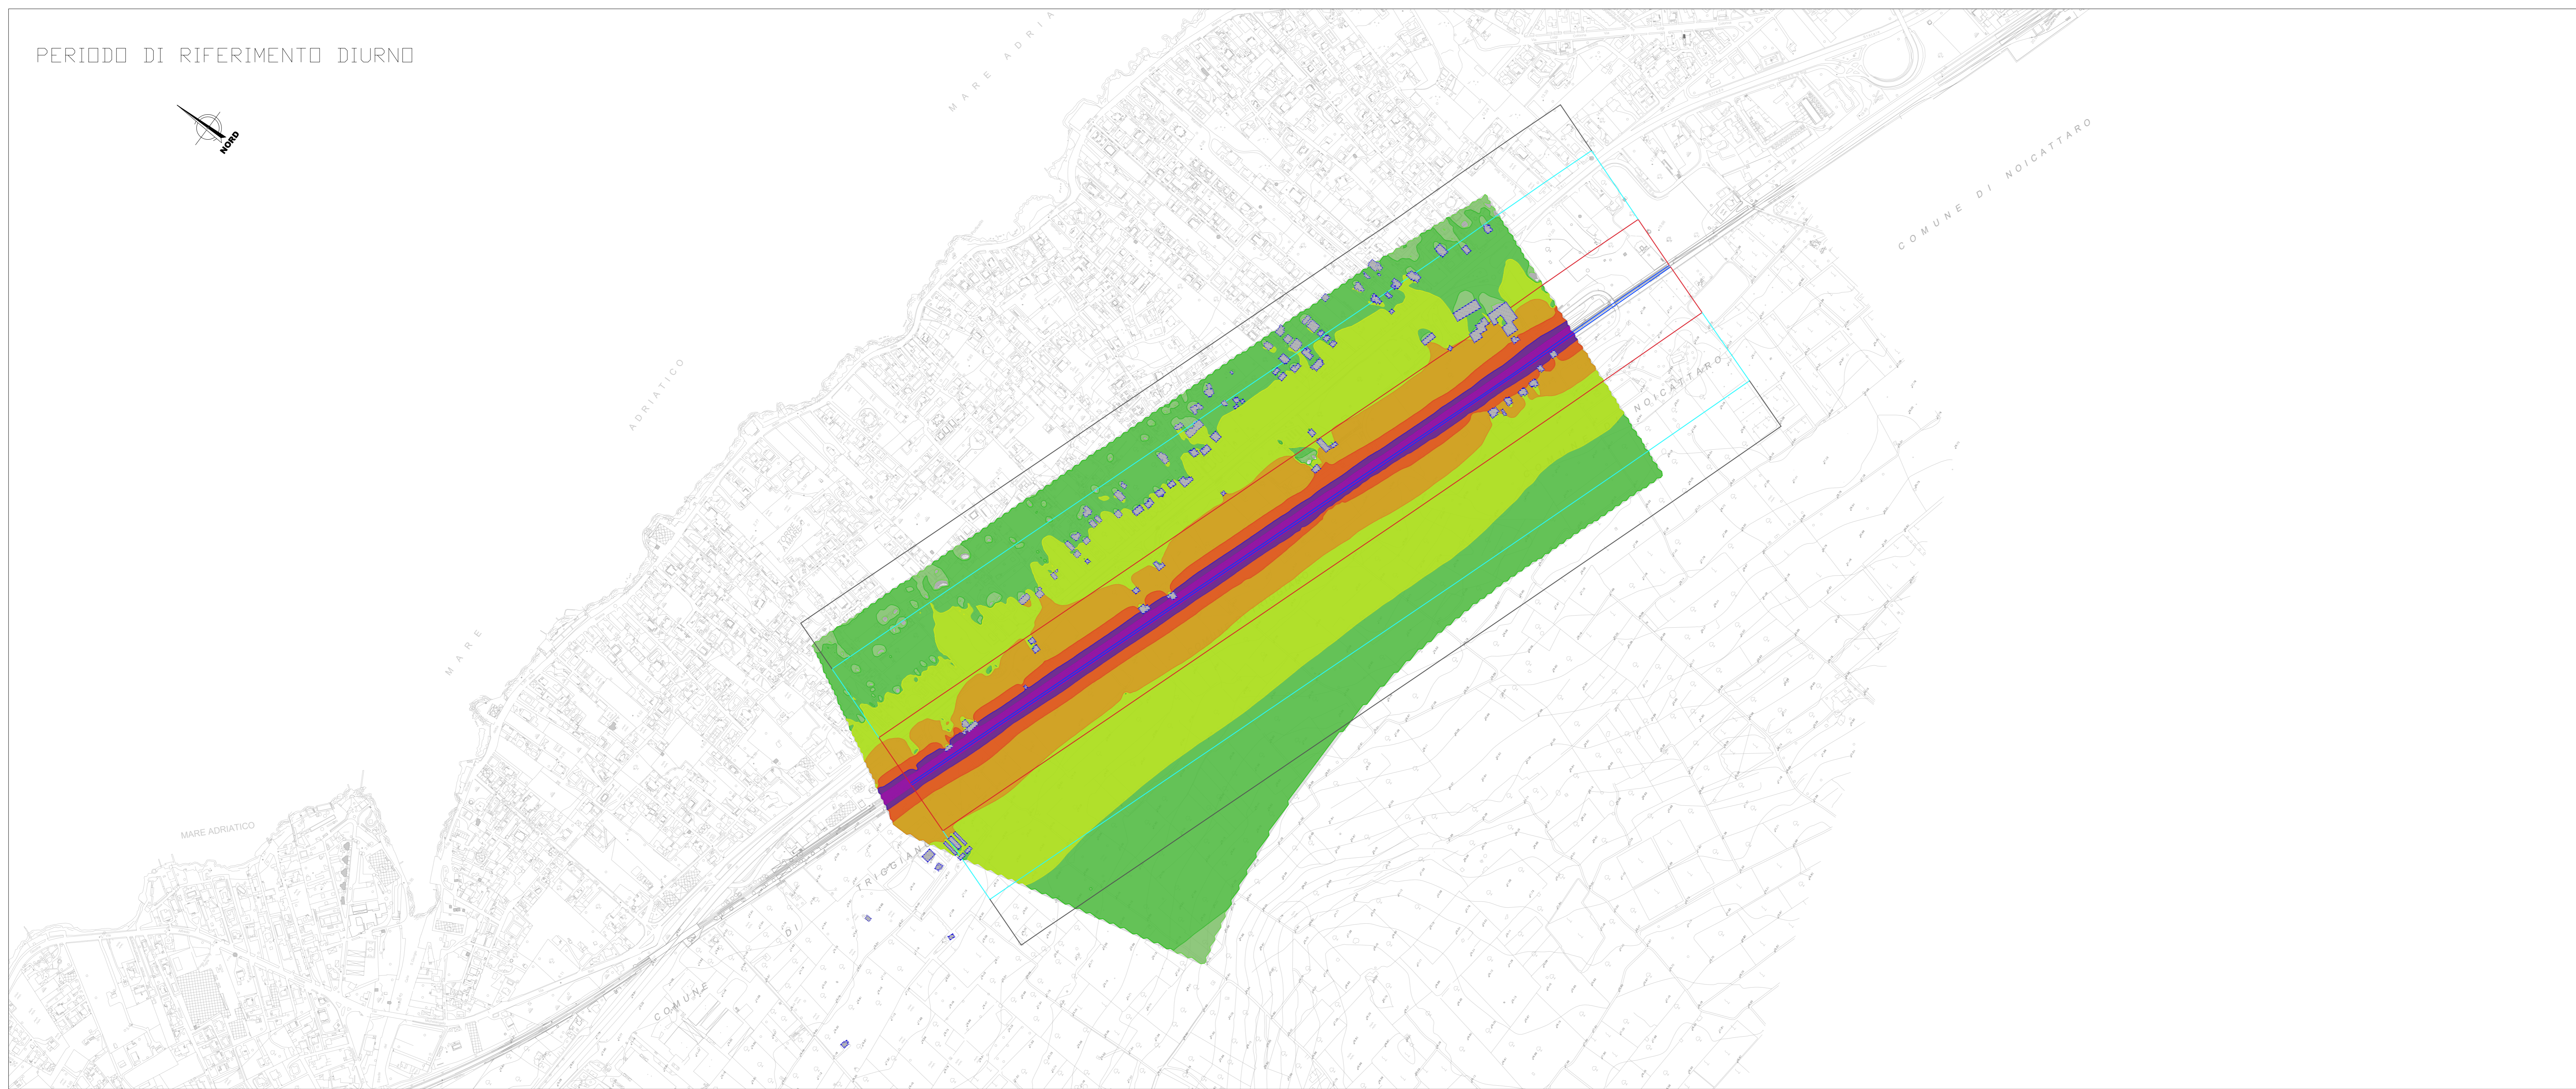



PERIODO DI RIFERIMENTO DIURNO

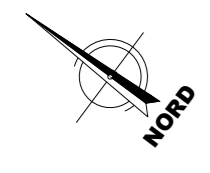

PERIODO DI RIFERIMENTO NOTTURNO

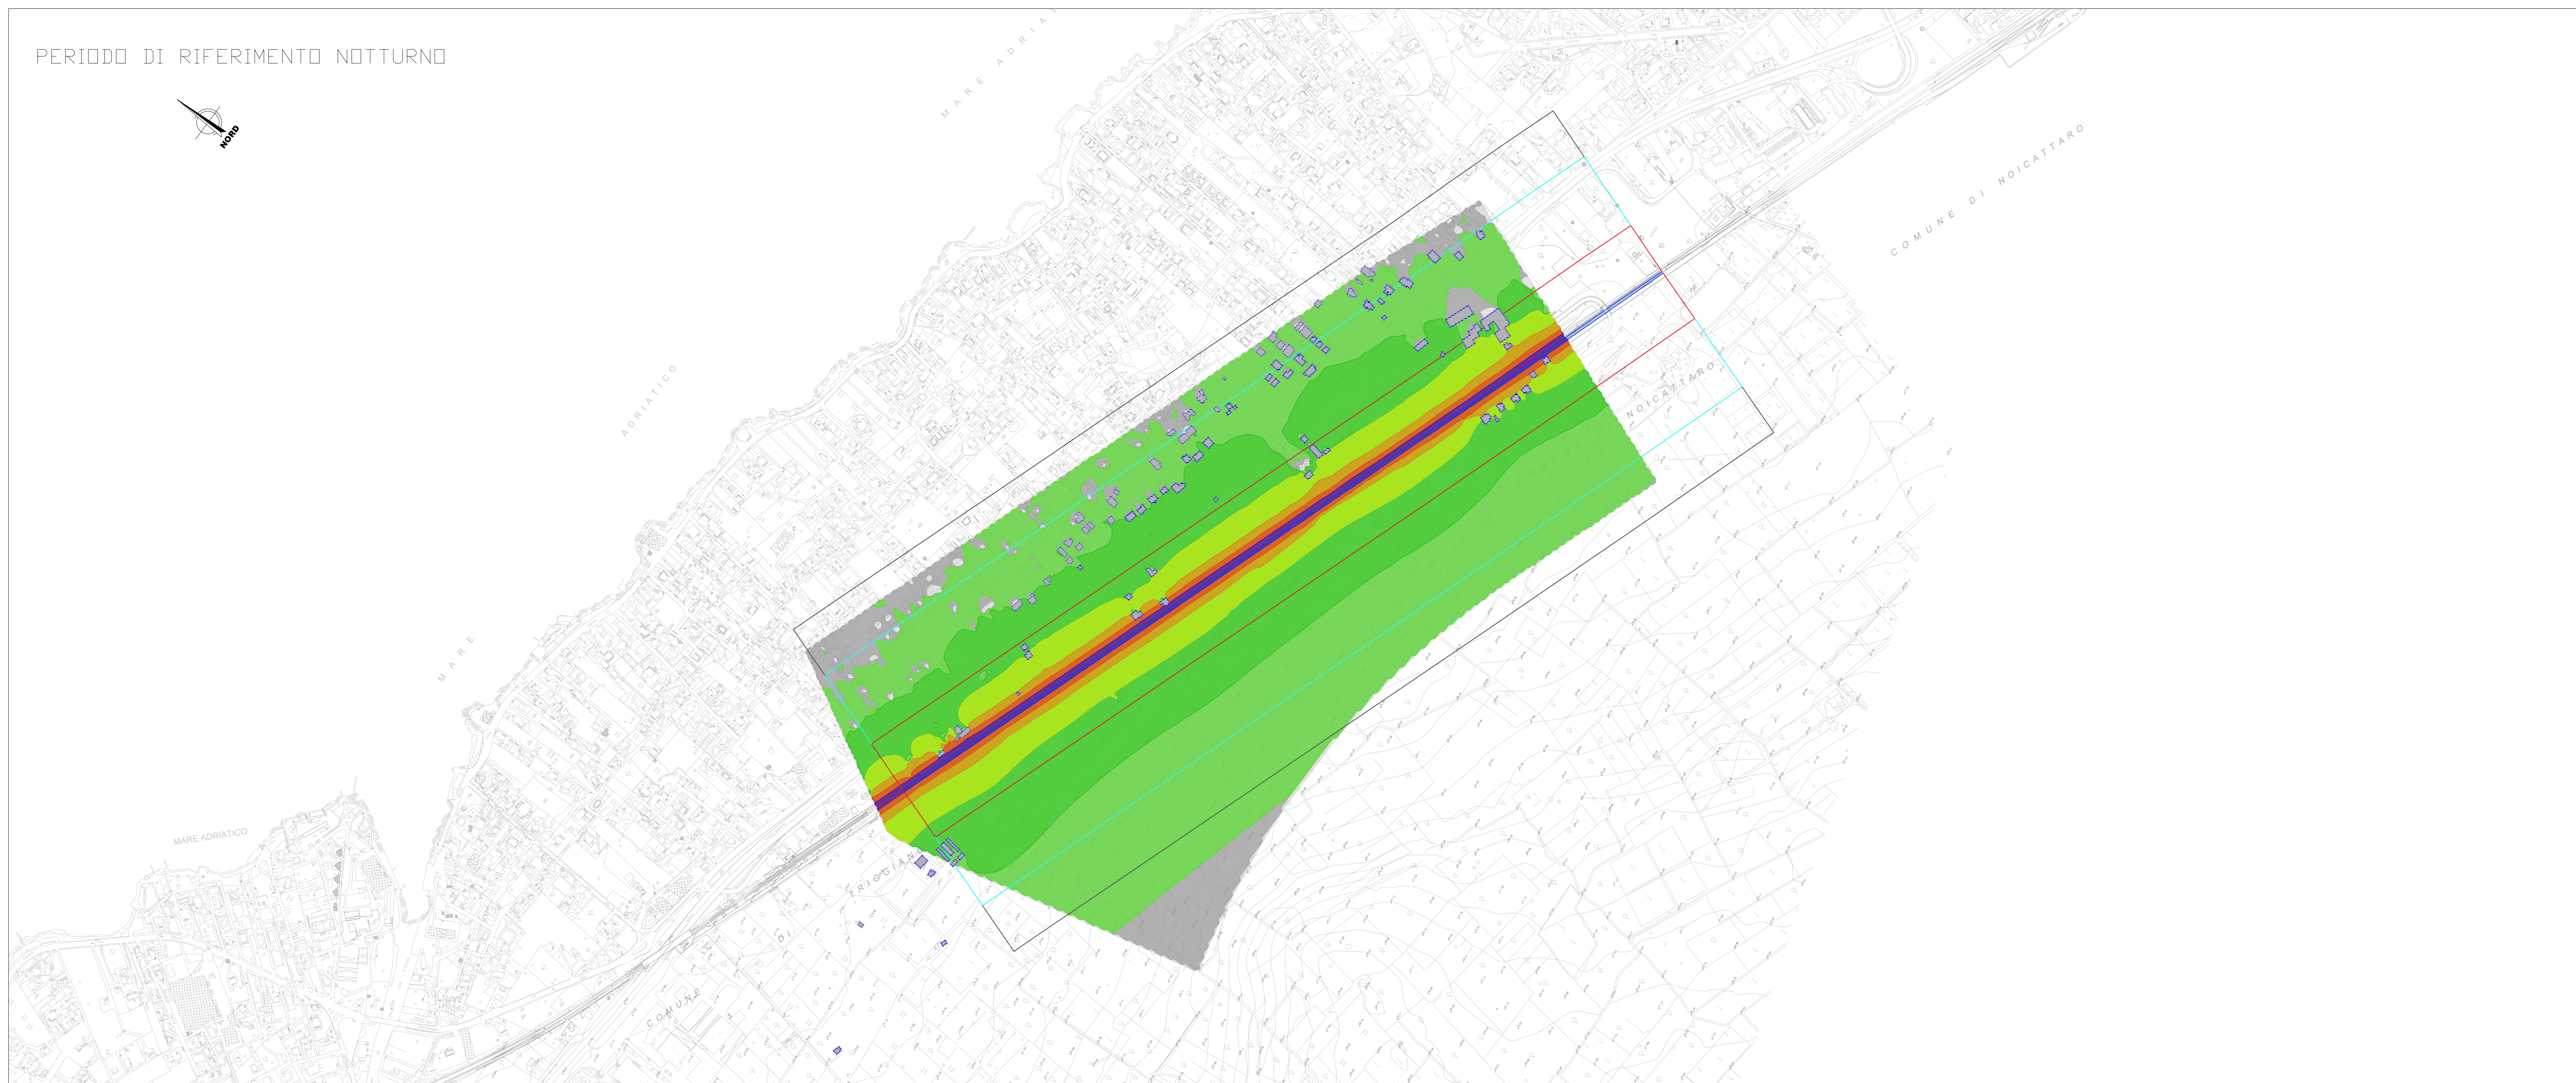

KEYPLAN

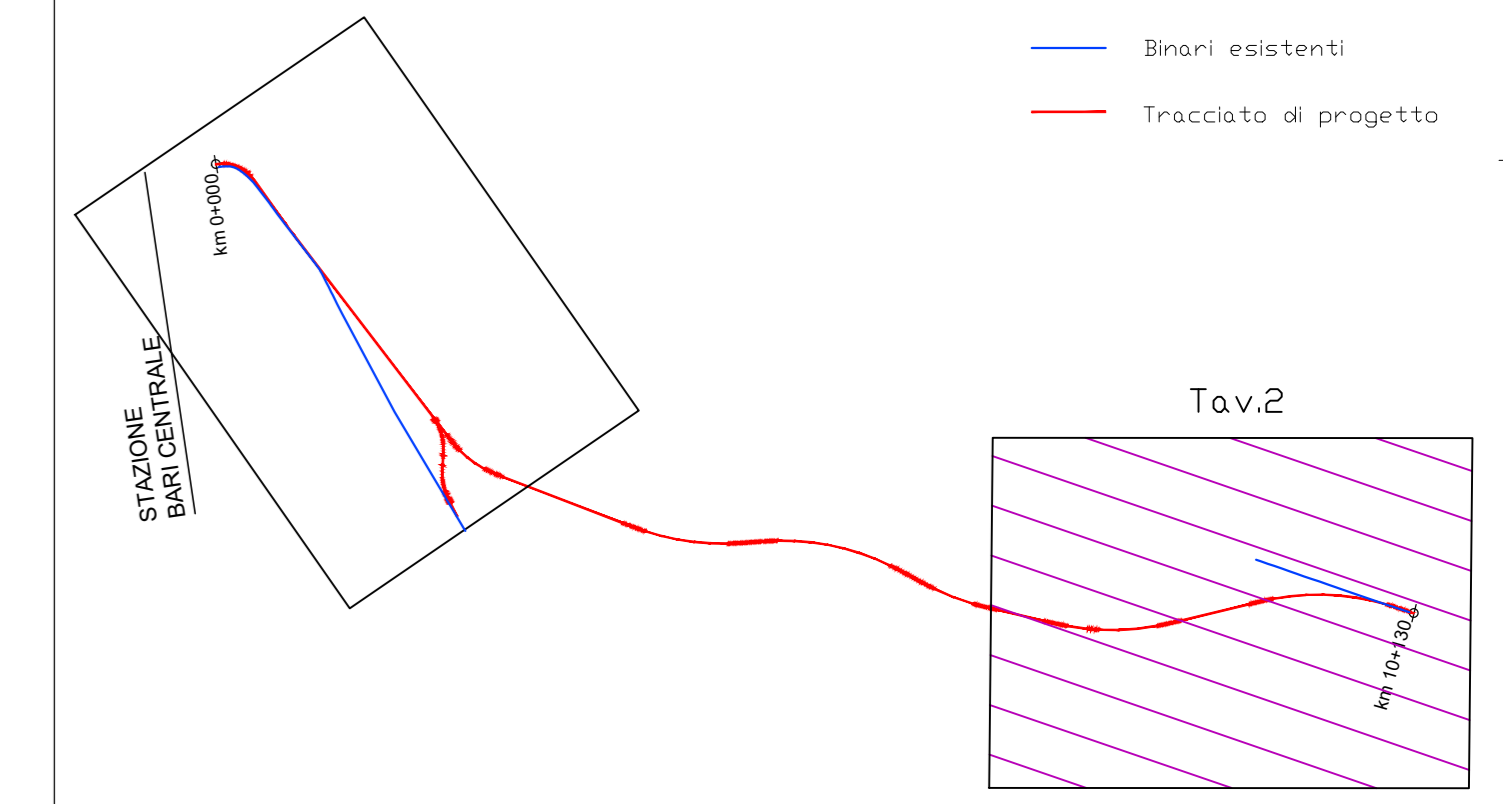

LEGENDA

RICETTORI

Ricettore

Classificazione secondo la destinazione d'uso

Edificio civile

Chiesa

Scuola

Commerciale

Deposito

Edificio in costruzione


FASCE DI PERTINENZA ACUSTICA FERROVIARIA - D.P.R. 18/11/1998 n.459



FASCE DI PERTINENZA ACUSTICA DI INFRASTRUTTURE STRADALI CONCRUSUALI - D.P.R. 30/04/2004 n.142



Scala cromatica dei livelli sonori

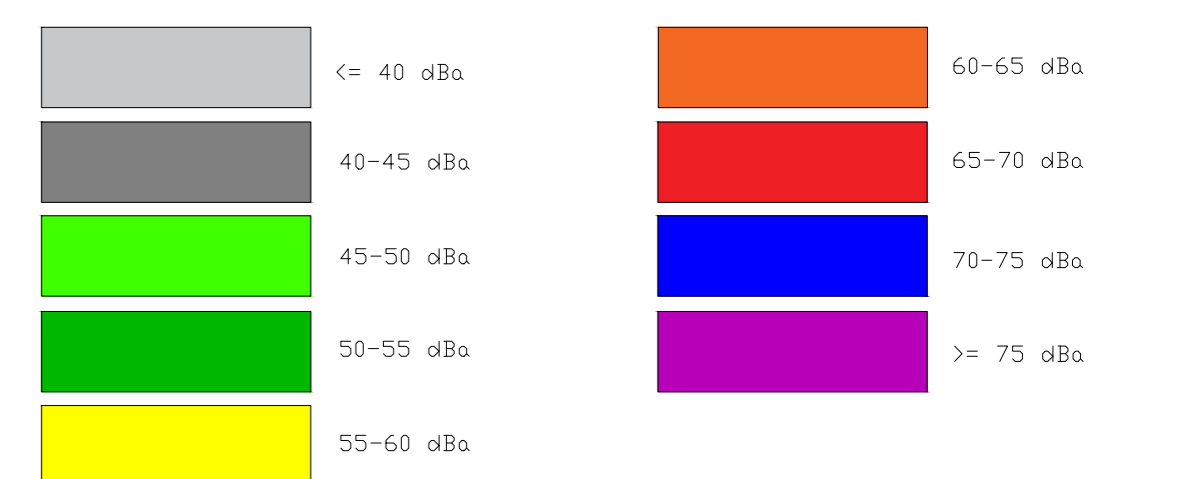

COMMITTENTE:

GRUPPO FERROVIE DELLO STATO ITALIANE
 DIREZIONE INVESTIMENTI
 DIREZIONE PROGRAMMI INVESTIMENTI
 DIRETTRICE SUD - PROGETTO ADRIATICA

DIREZIONE LAVORI:

APPALTATORE:

PROGETTAZIONE:
 MANDATARIA
 MANDANTE

PROGETTO ESECUTIVO
LINEA BARI-LECCE - RIASSETTO NODO DI BARI
TRATTA A SUD DI BARI
VARIANTE DI TRACCIATO TRA BARI C.LE E BARI TORRE A MARE

STUDIO ACUSTICO
 MAPPA ACUSTICA - ANTE OPERAM - DIURNO E NOTTURNO TAV.2/2

APPALTATORE:
 DIRETTORE DELLA PROGETTAZIONE
 ING. MARCO FABBELLI

COMMESSA LOTTO FASE ENTE TIPO DOC. OPERA/DISCIPLINA PROG. REV.
 IA3S 01 E ZZ P5 IM0006 006 A

Revis.	Descrizione	Redatto	Data	Verificato	Data	Approvato	Data
A	Creazione tavola	F.Fabbelli	28/10/2021	F. Lottino	28/10/2021	M. Pizzarello	28/10/2021