


SEZIONE PENSILINE STAZIONE EXECUTIVE

Elaborati di riferimento per verifica statica pensiline con sostegni TE:
IA3S01EZZCLFV020C002 Relazione di calcolo pensiline banchine

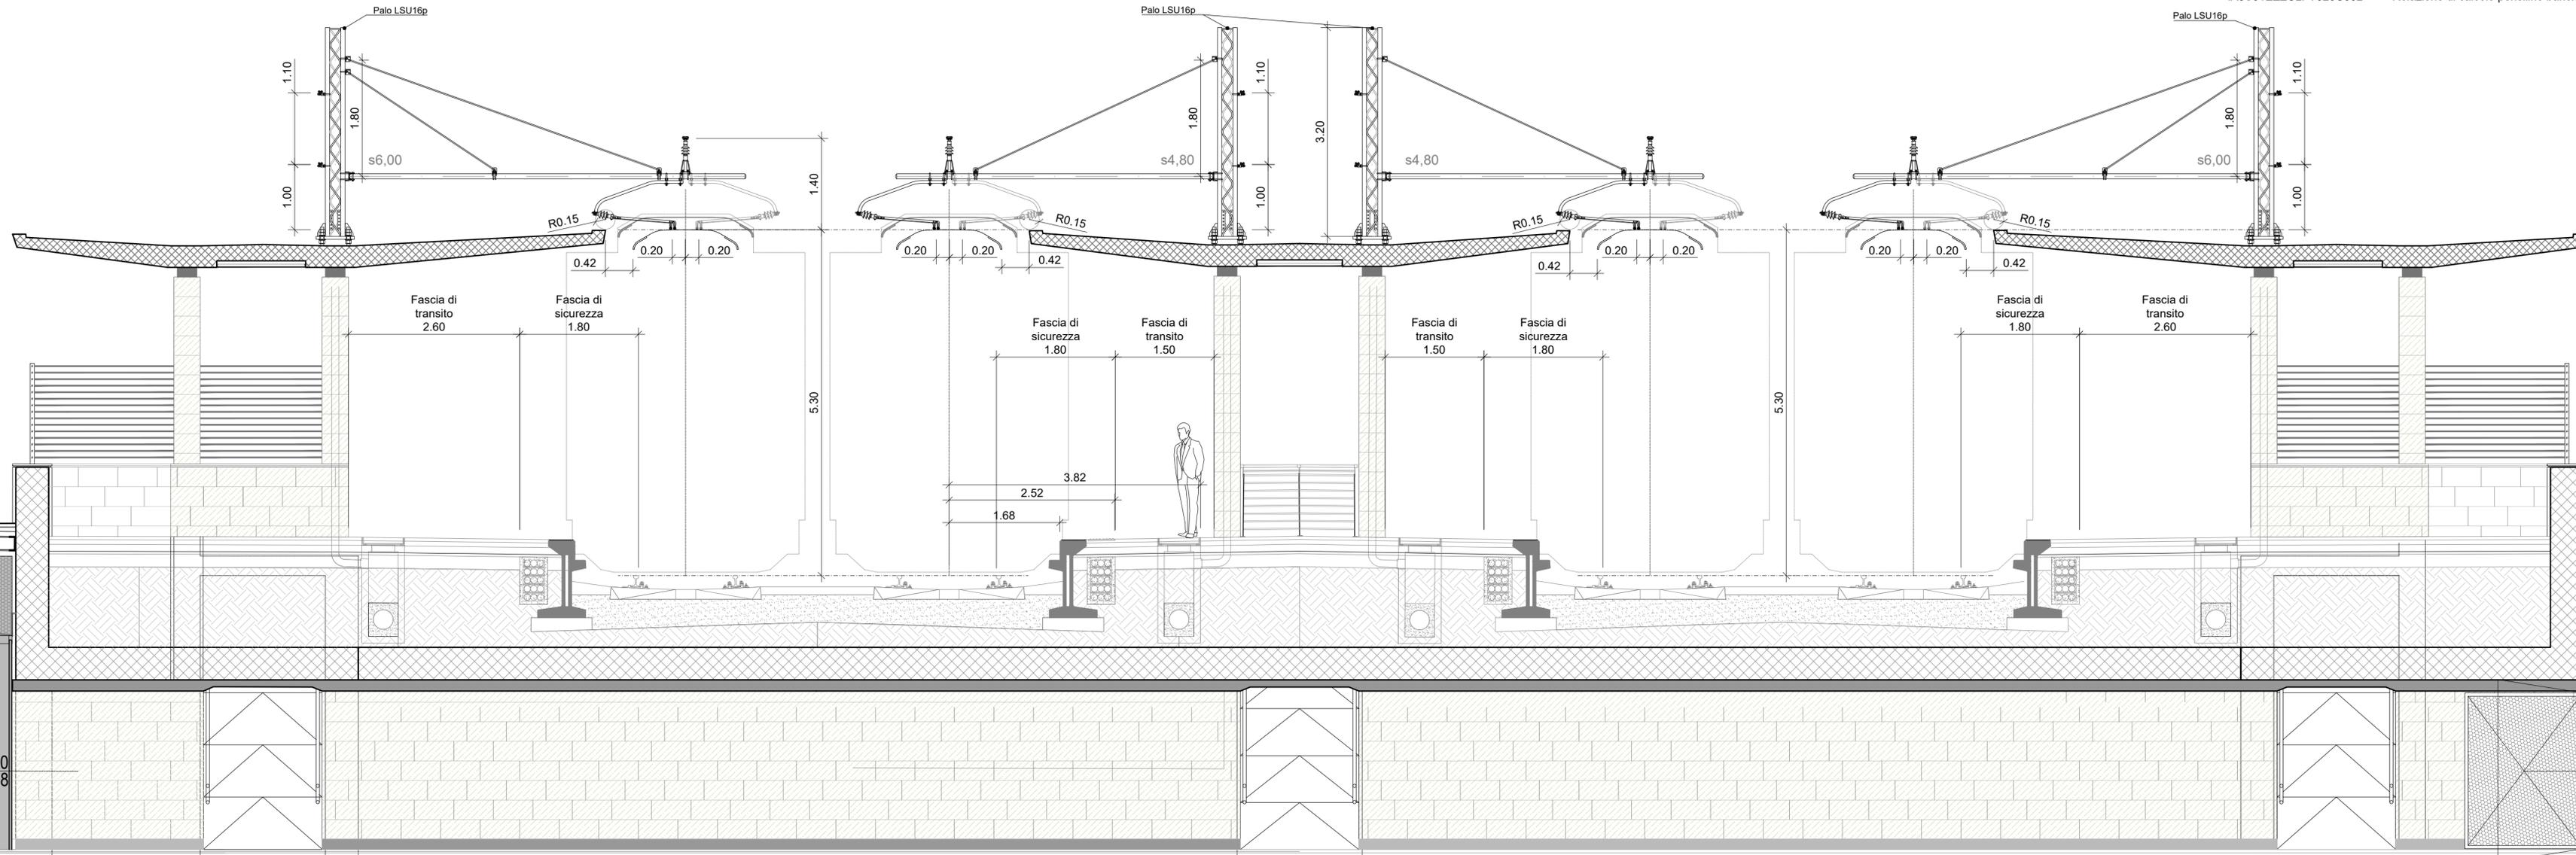

COMMITTENTE:



RFI
RETE FERROVIARIA ITALIANA
GRUPPO FERROVIE DELLO STATO ITALIANE

DIREZIONE INVESTIMENTI
DIREZIONE PROGRAMMI INVESTIMENTI
DIRETTRICE SUD - PROGETTO ADRIATICA

DIREZIONE LAVORI:



ITALFERR
GRUPPO FERROVIE DELLO STATO ITALIANE

APPALTATORE:



AGOSTINO
COSTRUZIONI GENERALI

PROGETTAZIONE:





MANDATARIA **npa** MANDANTE **MANDANTE** **HUB**

PROGETTO ESECUTIVO

LINEA BARI-LECCE - RIASSETTO NODO DI BARI

TRATTA A SUD DI BARI

VARIANTE DI TRACCIATO TRA BARI C.LE E BARI TORRE A MARE

IMPIANTI TE STAZIONE EXECUTIVE

Sezioni particolari

APPALTATORE	PROGETTAZIONE	SCALA:				
D'Agostino Angelo Costruzioni Generali	DIRETTORE DELLA PROGETTAZIONE Ing. MARCO RASIMELLI	1:50				
COMMESSA LOTTO	FASE	ENTE	TIPO DOC.	OPERA/DISCIPLINA	PROGR.	REV.
IA3S	01	V	ZZ	WB	LC0200	001 C

Revis.	Descrizione	Redatto	Data	Verificato	Data	Approvato	Data	Autorizzato Data
A	Emissione definitiva	M. Tittarelli	Mag 2021	L. Spinozzi	Mag 2021	M. Rasimelli	Mag 2021	L. Spinozzi Gen 2022
B	Modifiche a seguito RdV IA3S-RV-000000167	M. Tittarelli	Set 2021	L. Spinozzi	Set 2021	M. Rasimelli	Set 2021	
C	Adeguamento per modifica OO.CC.	M. Tittarelli	Gen 2022	L. Spinozzi	Gen 2022	M. Rasimelli	Gen 2022	

File: IA3S01VZZWBLC0200001C SEZIONI TE EXECUTIVE.DWG n. Elab.:

P2 380
328

360
240 P1

URBINE DEGLI INGEGNERI - TERAMO
438 SPINOZZI dott. LUIB/
INGEGNERE