


INDICE GENERALE

PAG.	DESCRIZIONE	REVISIONE			PAG.	DESCRIZIONE	REVISIONE		
		A	B	C			A	B	C
01	Cartiglio	*			32				
02	Indice dei fogli	*			33				
03	Piano Posa cavi Fabbricato	*			34				
04	Piano Posa cavi Fabbricato	*			35				
05					36				
06					37				
07					38				
08					39				
09					40				
10					41				
11					42				
12					43				
13					44				
14					45				
15					46				
16					47				
17					48				
18					49				
19					50				
20					51				
21					52				
22					53				
23					54				
24					55				
25					56				
26					57				
27					58				
28					59				
29					60				
30					61				
31					62				

documento con divieto di riprodurlo, di consegnarlo o di renderlo comunque noto a ditte concorrenti o a terzi senza nostra autorizzazione.

DATI DELLA FORNITURA		
Sistema/UT	Fasi	Tensione [V]
TT	3F+N	400
50 V		10

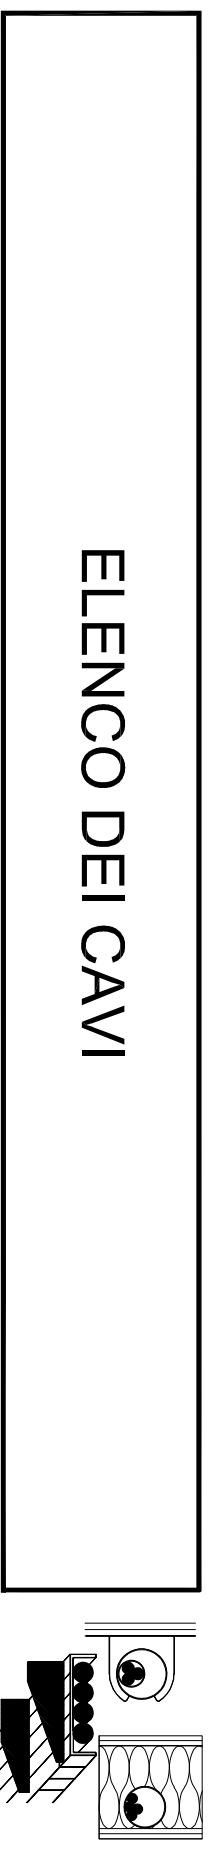


ELENCO DEI CAVI

Descrizione	Tipo - Isolante Codifica Posa CEI 64-8 Formazione - Norma riferimento	Posa	lb		Lungh. [m] K (posa)	Estremi del cavo da: a:
			ln F/N lz F/N [A]			
Q03 ALIM. QGBT LFM FERMATATA	FG180M16 61_ Multipolare 1(5G10) CEI 35026		Cavi multipolari (o unipolari con guaina) in tubi protettivi interrati od in cunicoli interrati	30		10 QUADRO VANO CONTATORI
				40	40	
Q04 ALIM UPS	FG180M16 61_ Multipolare 1(5G10) CEI 35026		Cavi multipolari (o unipolari con guaina) in tubi protettivi interrati od in cunicoli interrati	22		10 QUADRO VANO CONTATORI
				32	32	
QNB4 ALIM. CENTRALINA AI	FTG180M16 _3A Multipolare 1(3G2.5) CEI 35024/1		Cavi multipolari in tubi protettivi circolari posati su o distanziati da pareti	2,406		15 QUADRO BT SEZ NO BREAK
				6	6	
QNB5 ALIM CENTRALINA AN	FTG180M16 _3A Multipolare 1(3G2.5) CEI 35024/1		Cavi multipolari in tubi protettivi circolari posati su o distanziati da pareti	2,406		15 QUADRO BT SEZ NO BREAK
				6	6	
QNB6 ALIM. CENTRALINA TVCC	FTG180M16 _3A Multipolare 1(3G2.5) CEI 35024/1		Cavi multipolari in tubi protettivi circolari posati su o distanziati da pareti	2,406		15 QUADRO BT SEZ NO BREAK
				6	6	
QNB3 ALIM AUX	FG180M16 13_ Multipolare 1(3G2.5) CEI 35024/1		Cavi multipolari (o unipolari con guaina) e cavi con isolamento minerale: su passerelle perforate	2,406		5 QUADRO IMPIANTI PIAZZALE
				6	6	
QNB7 AUX	FTG180M16 13_ Multipolare 1(3G2.5) CEI 35024/1		Cavi multipolari (o unipolari con guaina) e cavi con isolamento minerale: su passerelle perforate	2,406		5 QUADRO BT SEZ NO BREAK
				6	6	
QNB3 ILLUMINAZIONE FABBRICATO	FG180M16 _3A Multipolare 1(3G2.5) CEI 35024/1		Cavi multipolari in tubi protettivi circolari posati su o distanziati da pareti	0,534		30 QUADRO BT SEZ NORMALE
				6	6	

documento con divieto di riprodurlo, di consegnarlo o di renderlo comunque noto a ditte concorrenti o a terzi senza nostra autorizzazione.

DATI DELLA FORNITURA		
Sistema/UT	Fasi	Tensione [V]
TT	3F+N	400
50 V		10

ELENCO DEI CAVI

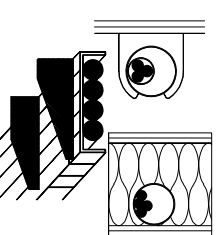

Descrizione	Tipo - Isolante Codifica Posa CEI 64-8 Formazione - Norma riferimento	Posa	I _b I _n /I _N I _z /I _N [A]		Lungh. [m] K (posa)	Estremi del cavo da: a:
QN4 PRESE MONOFASE FABBRICATO	FG180M16 _3A Multipolare CEI 35024/1	Cavi multipolari in tubi protettivi circolari posati su o distanziati da pareti	12		40	QUADRO BT SEZ NORMALE
			16	16		
QN5 PRESE TRIFASE FABBRICATO	FG180M16 _3A Multipolare CEI 35024/1	Cavi multipolari in tubi protettivi circolari posati su o distanziati da pareti	32	32	0,800	Utenza QN4
			16	16		
QN6 ESTRATTORE FABBRICATO	FG180M16 _3A Multipolare CEI 35024/1	Cavi multipolari in tubi protettivi circolari posati su o distanziati da pareti	5,292		40	QUADRO BT SEZ NORMALE
			16	16		
QN7 CONDIZIONATORE 1 FABBRICATO	FG180M16 _3A Multipolare CEI 35024/1	Cavi multipolari in tubi protettivi circolari posati su o distanziati da pareti	0,962		15	QUADRO BT SEZ NORMALE
			6	6		
QN8 CONDIZIONATORE 2 FABBRICATO	FG180M16 _3A Multipolare CEI 35024/1	Cavi multipolari in tubi protettivi circolari posati su o distanziati da pareti	24	24	0,800	Utenza QN6
			10	10		
QNB3 ILLUMINAZIONE EMERGENZA FABBRICATO	FTG180M16 _3A Multipolare CEI 35024/1	Cavi multipolari in tubi protettivi circolari posati su o distanziati da pareti	6,736		15	QUADRO BT SEZ NORMALE
			10	10		
			0,534		30	QUADRO BT SEZ NO BREAK
			6	6		
			24	24	0,800	Utenza QNB3

documento con divieto di riprodurlo, di consegnarlo o di renderlo comunque noto a ditte concorrenti o a terzi senza nostra autorizzazione.