



SEZIONE A-A

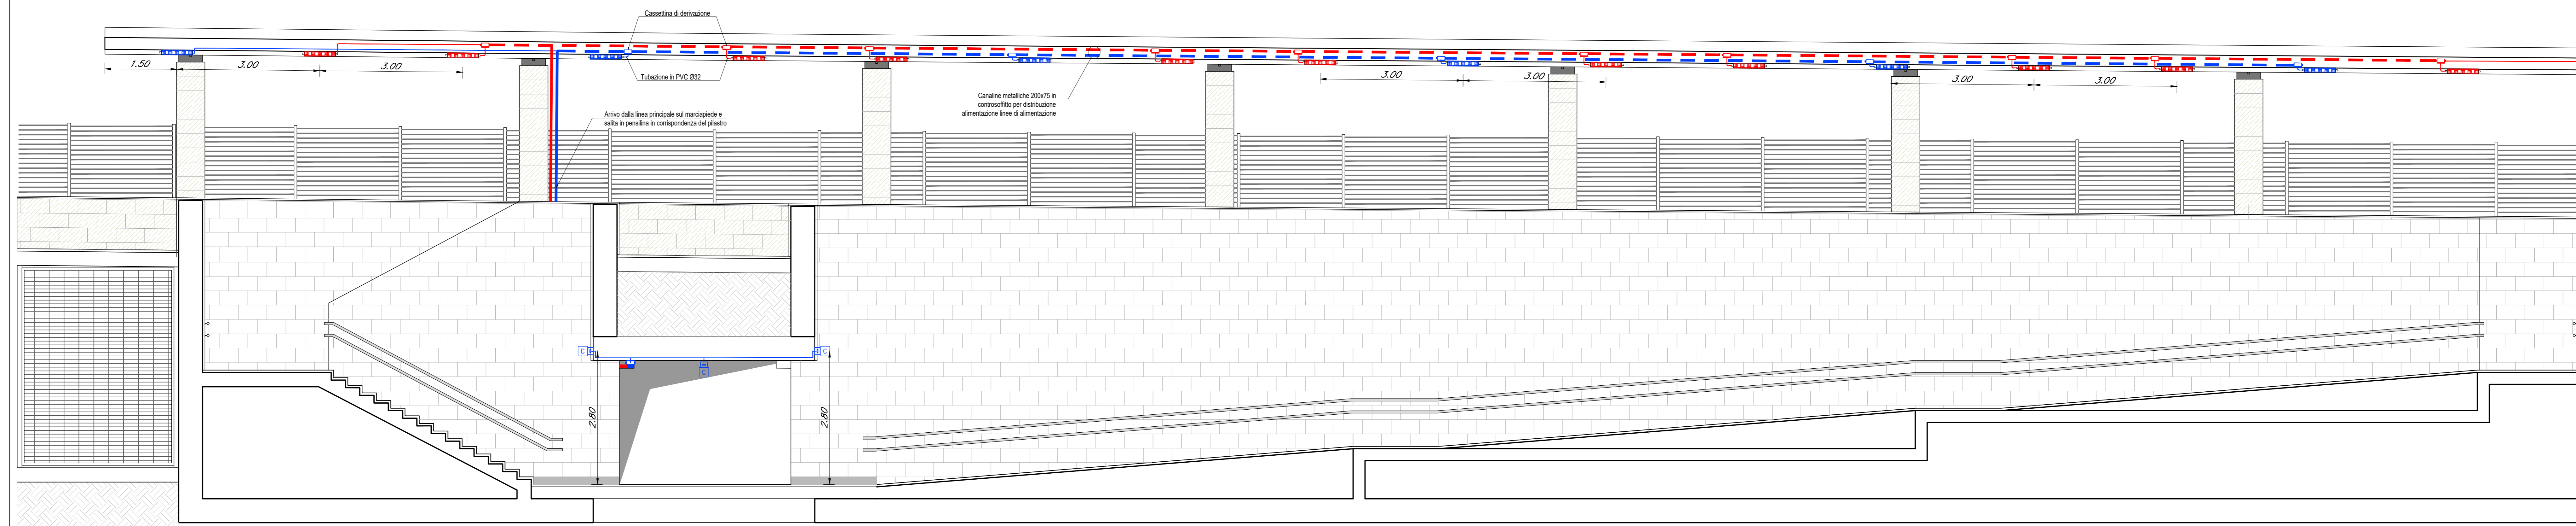

SEZIONE B-B

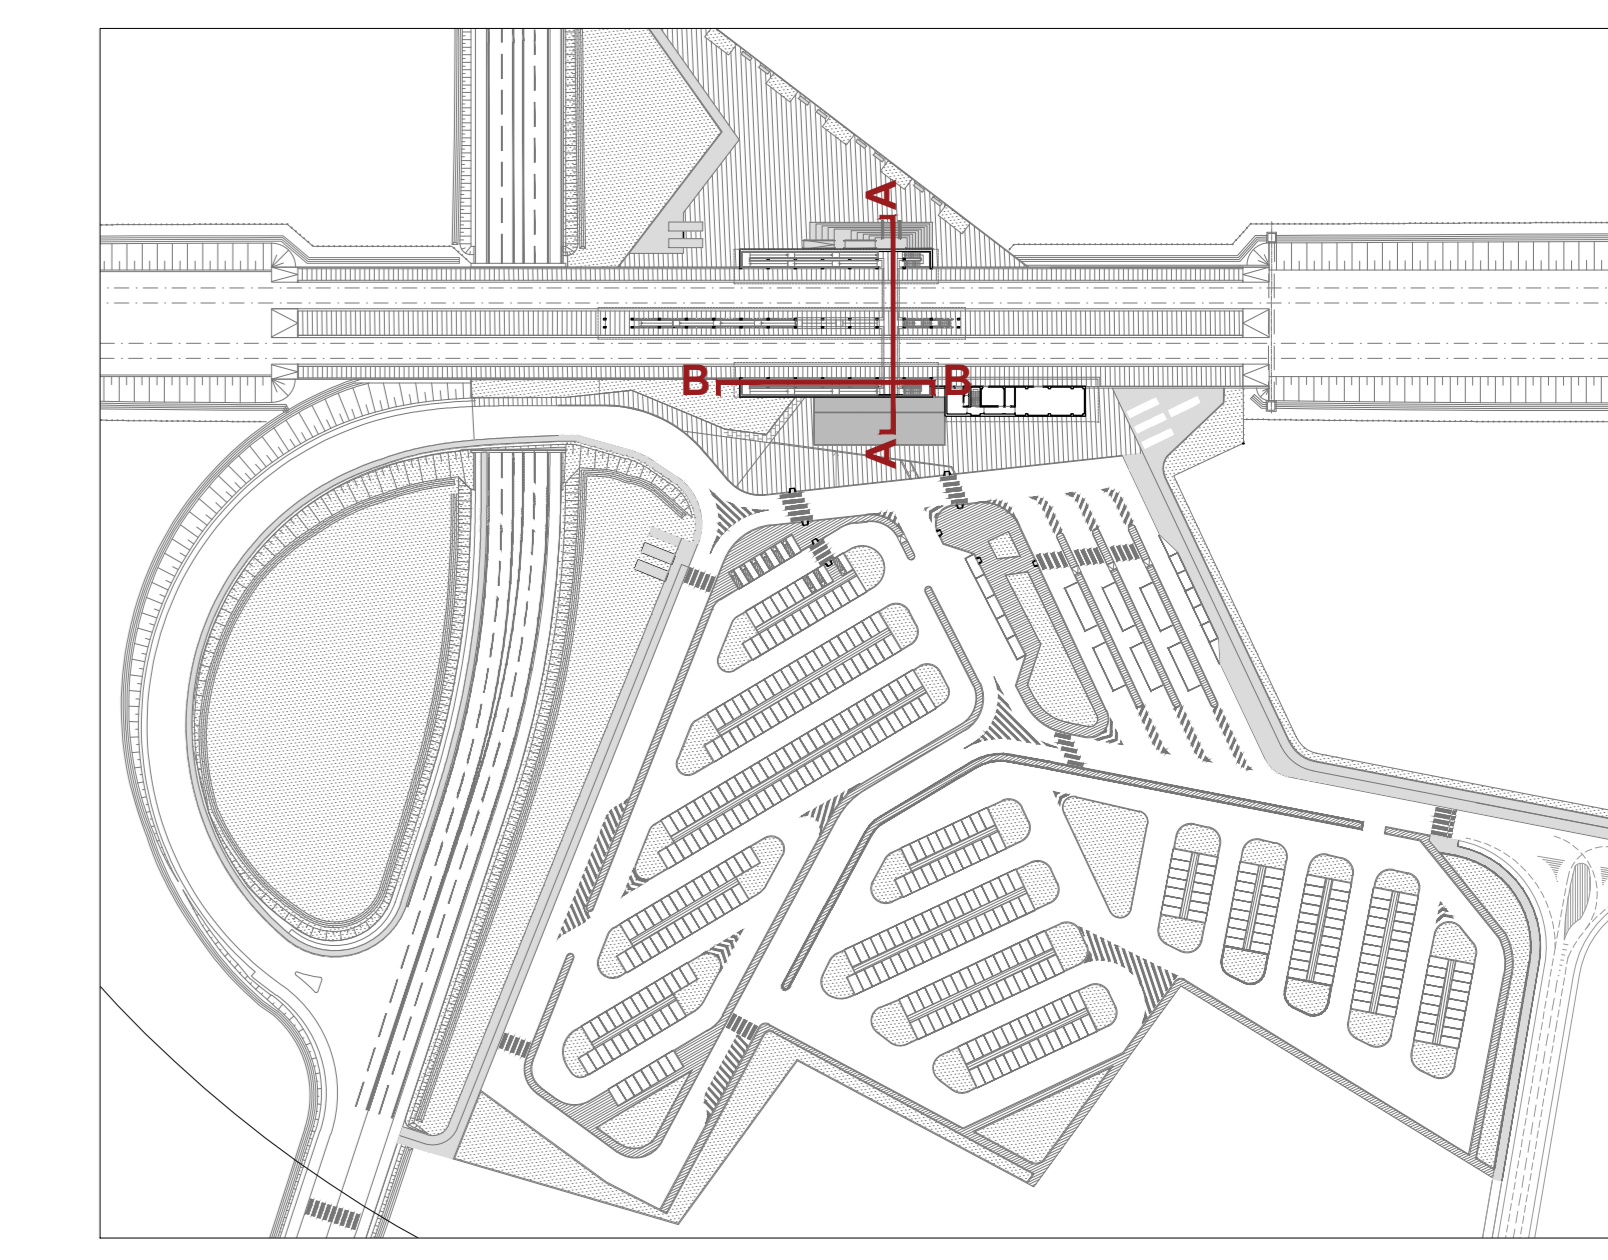

**LEGENDA SIMBOLI**

	Lampada LED per illuminazione perimetrale e sottopassi, corpo in alluminio anodizzato con vetro piano temperato spessore 4 mm, 4000, IP68, classe di isolamento II, LED 29W, 3158lm.
	Indica apparecchi alimentati da circuito di continuità (no-break)
	Canalotta 200x75 posta nel controsoffitto - Linea "Normale"
	Canalotta 200x75 posta nel controsoffitto - Linea "No-Break"
	Tubo in PVC Ø32 circuito "Normale/Preferenziale"
	Tubo in PVC Ø32 circuito "No-break"
	Scale di derivazione

COMITENTE: **RFI** RETE FERROVIARIA ITALIANA GRUPPO FERROVIE DELLO STATO ITALIANE DIREZIONE INVESTIMENTI DIREZIONE PROGRAMMI INVESTIMENTI DIRETTRICE SUD - PROGETTO ADRIATICA

DIREZIONE LAVORI: **ITALFER** GRUPPO FERROVIE DELLO STATO ITALIANE

APPALTATORE: **AD AGOSTINO COSTRUZIONI**

PROGETTAZIONE: **mpa** **CONSTRUTTA** **HUB**

**PROGETTO ESECUTIVO**

**LINEA BARI-LECCE - RIASETTO NODO DI BARI**

**TRATTA A SUD DI BARI**

**VARIANTE DI TRACCIATO TRA BARI C.LE E BARI TORRE A MARE**

STAZIONE EXECUTIVE

Sezioni e particolari

APPROVATO	PROGETTAZIONE	SCALA:						
	OPERATORE DELLA PRODUZIONE	1:50						
COMMESSA	LOTTO	FASE	ENTE	TIPO DOC.	OPERATORE/PLN	PROGR.	REV.	
IA3S	01	V	ZZ	WB	LF0102	001	B	
Rev.	Descrizione	Revista	Data	Verificato	Data	Approvato	Data	Autografo Data
A	Disegnata	M. Nicolini	04/03/2021	L. Spizzoli	11/03/2021	M. Nicolini	13/03/2021	
B	Revisione per V20-R-0000000-00-00010	M. Nicolini	23/03/2021	L. Spizzoli	23/03/2021	M. Nicolini	23/03/2021	

File: IAS501V20WBV01020101E.DWG (n. Esib. 1)