

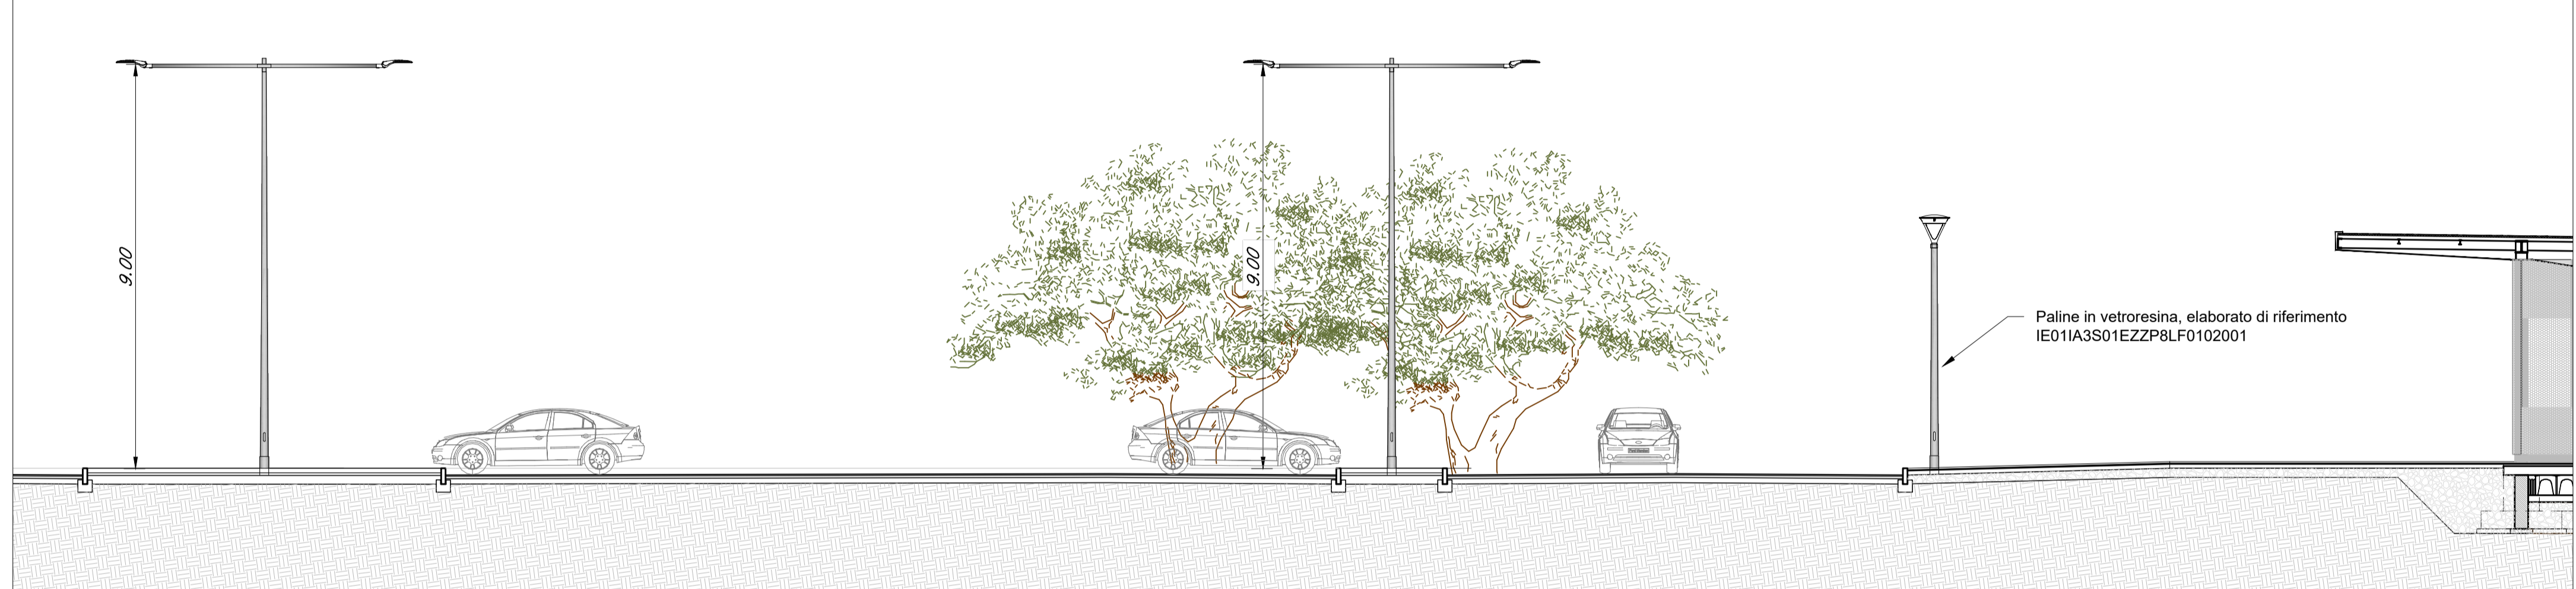


SEZIONE B-B
SCALA 1:100

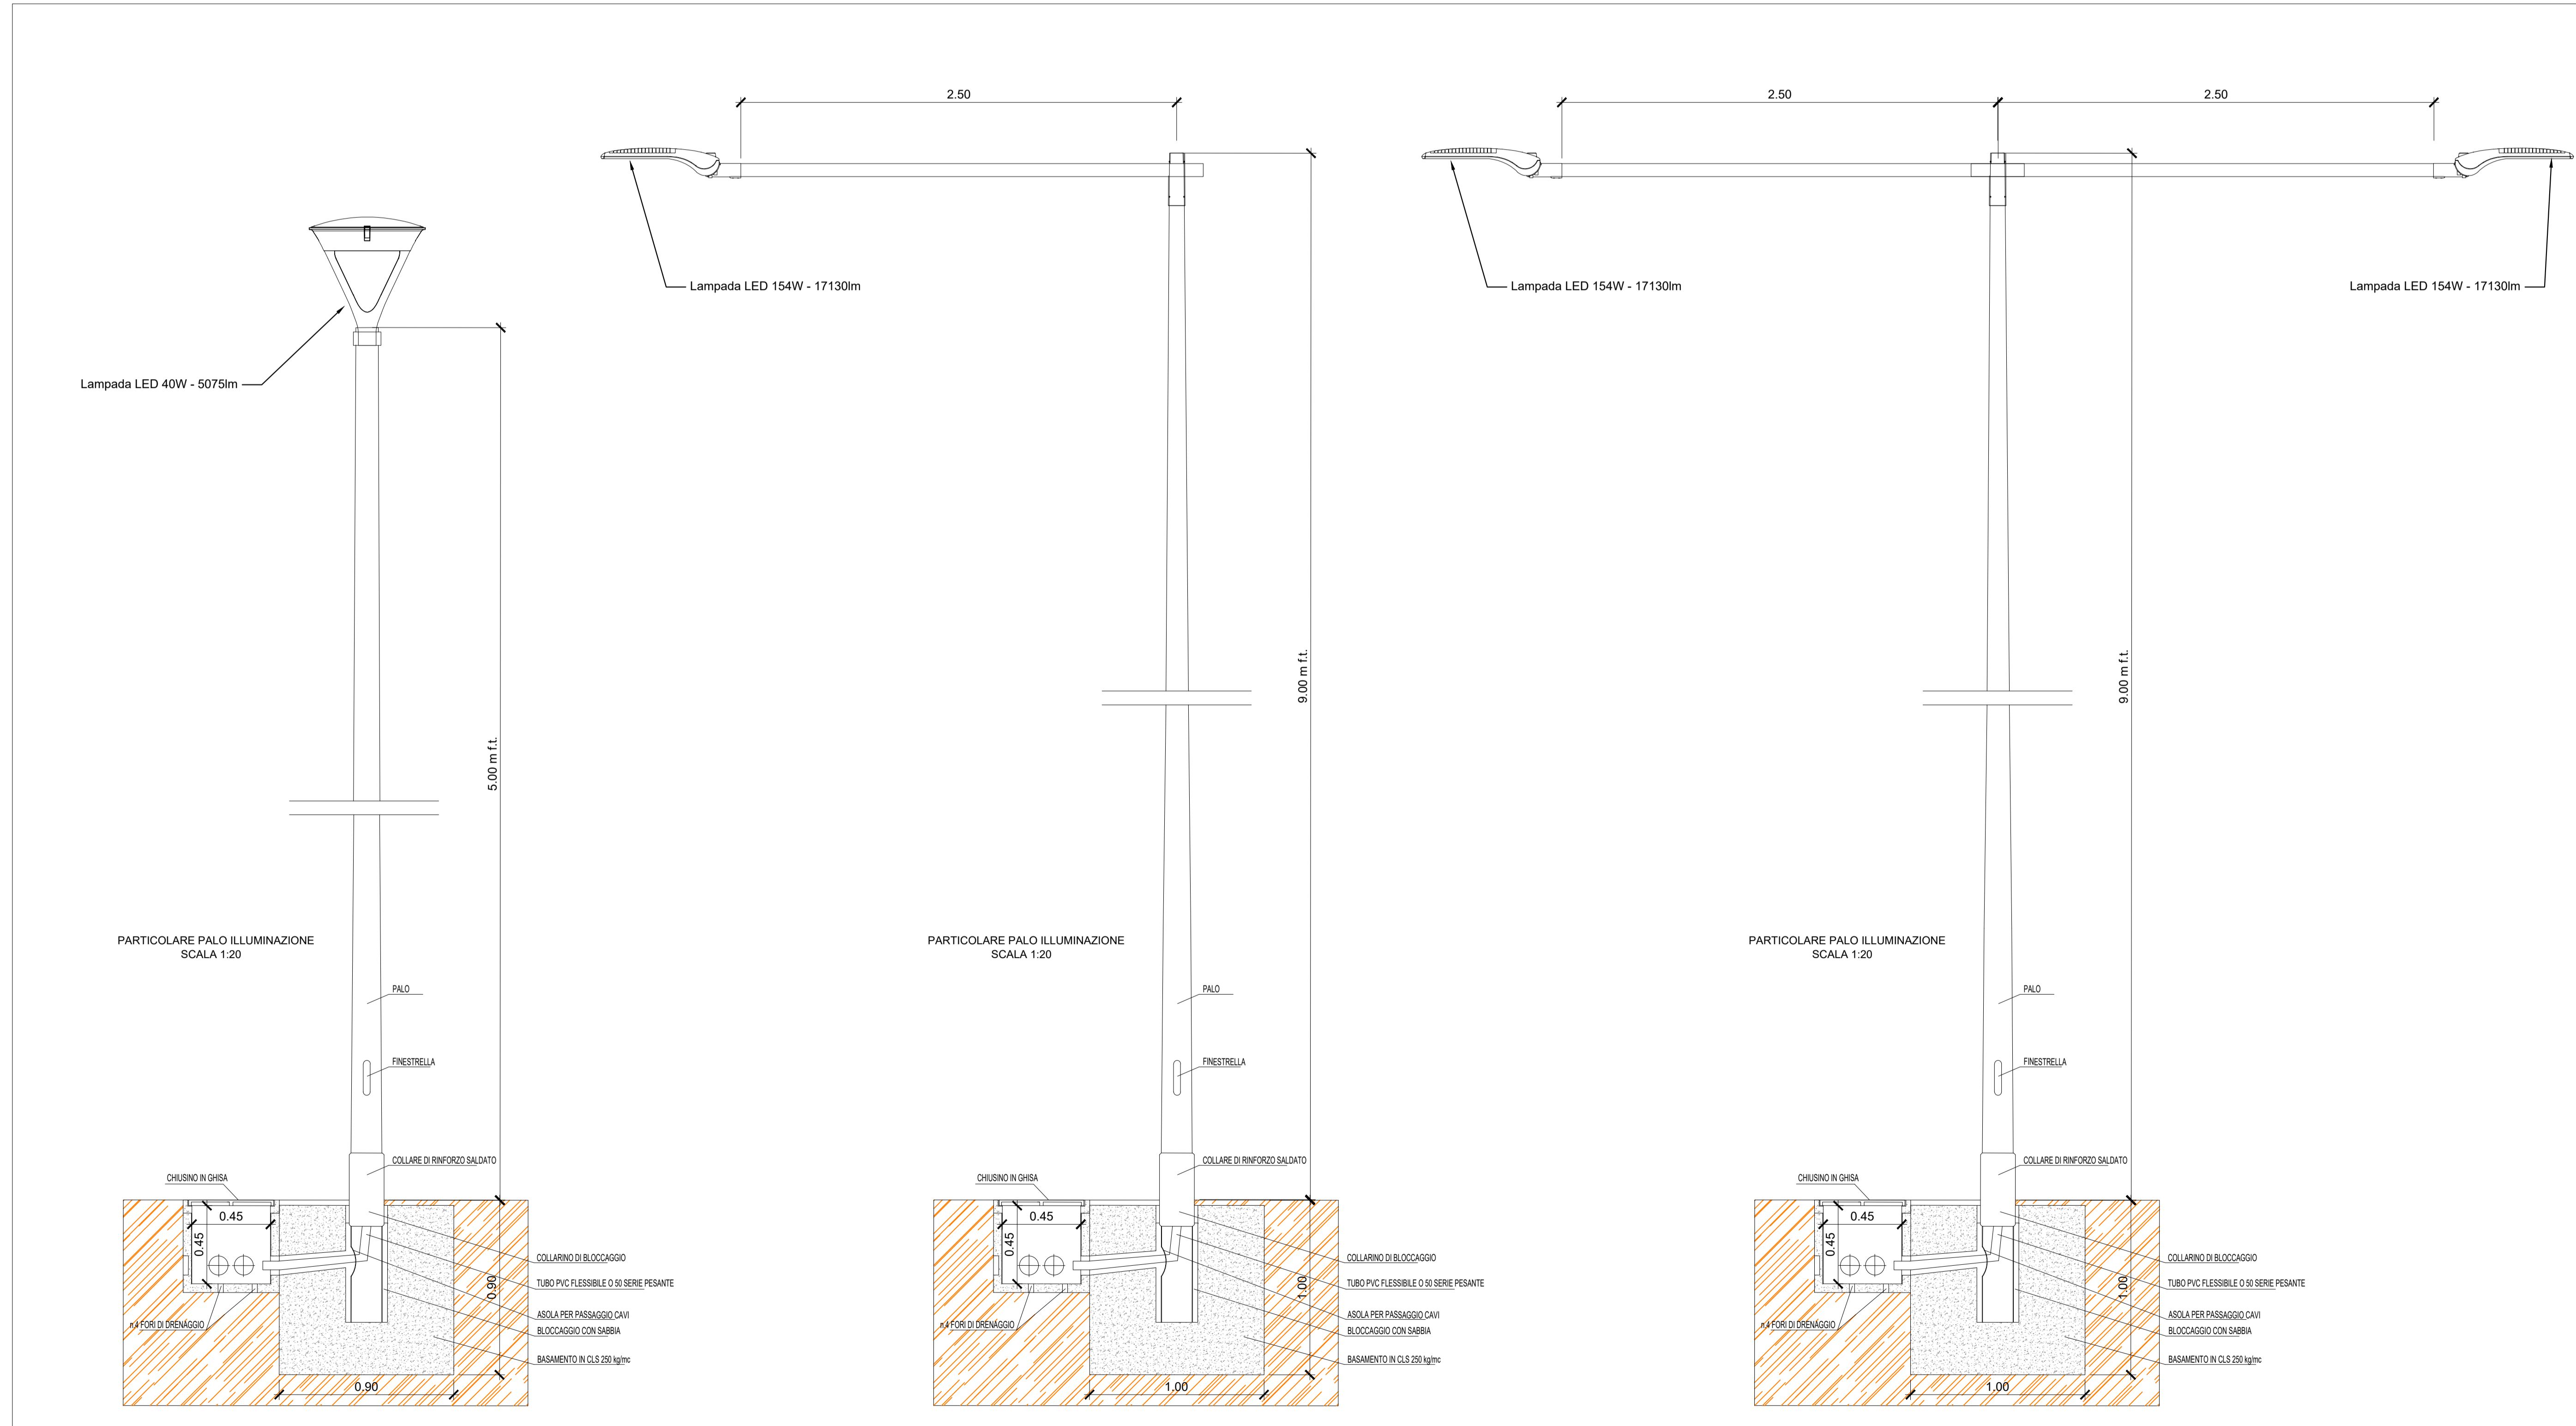

SEZIONE A-A
SCALA 1:100

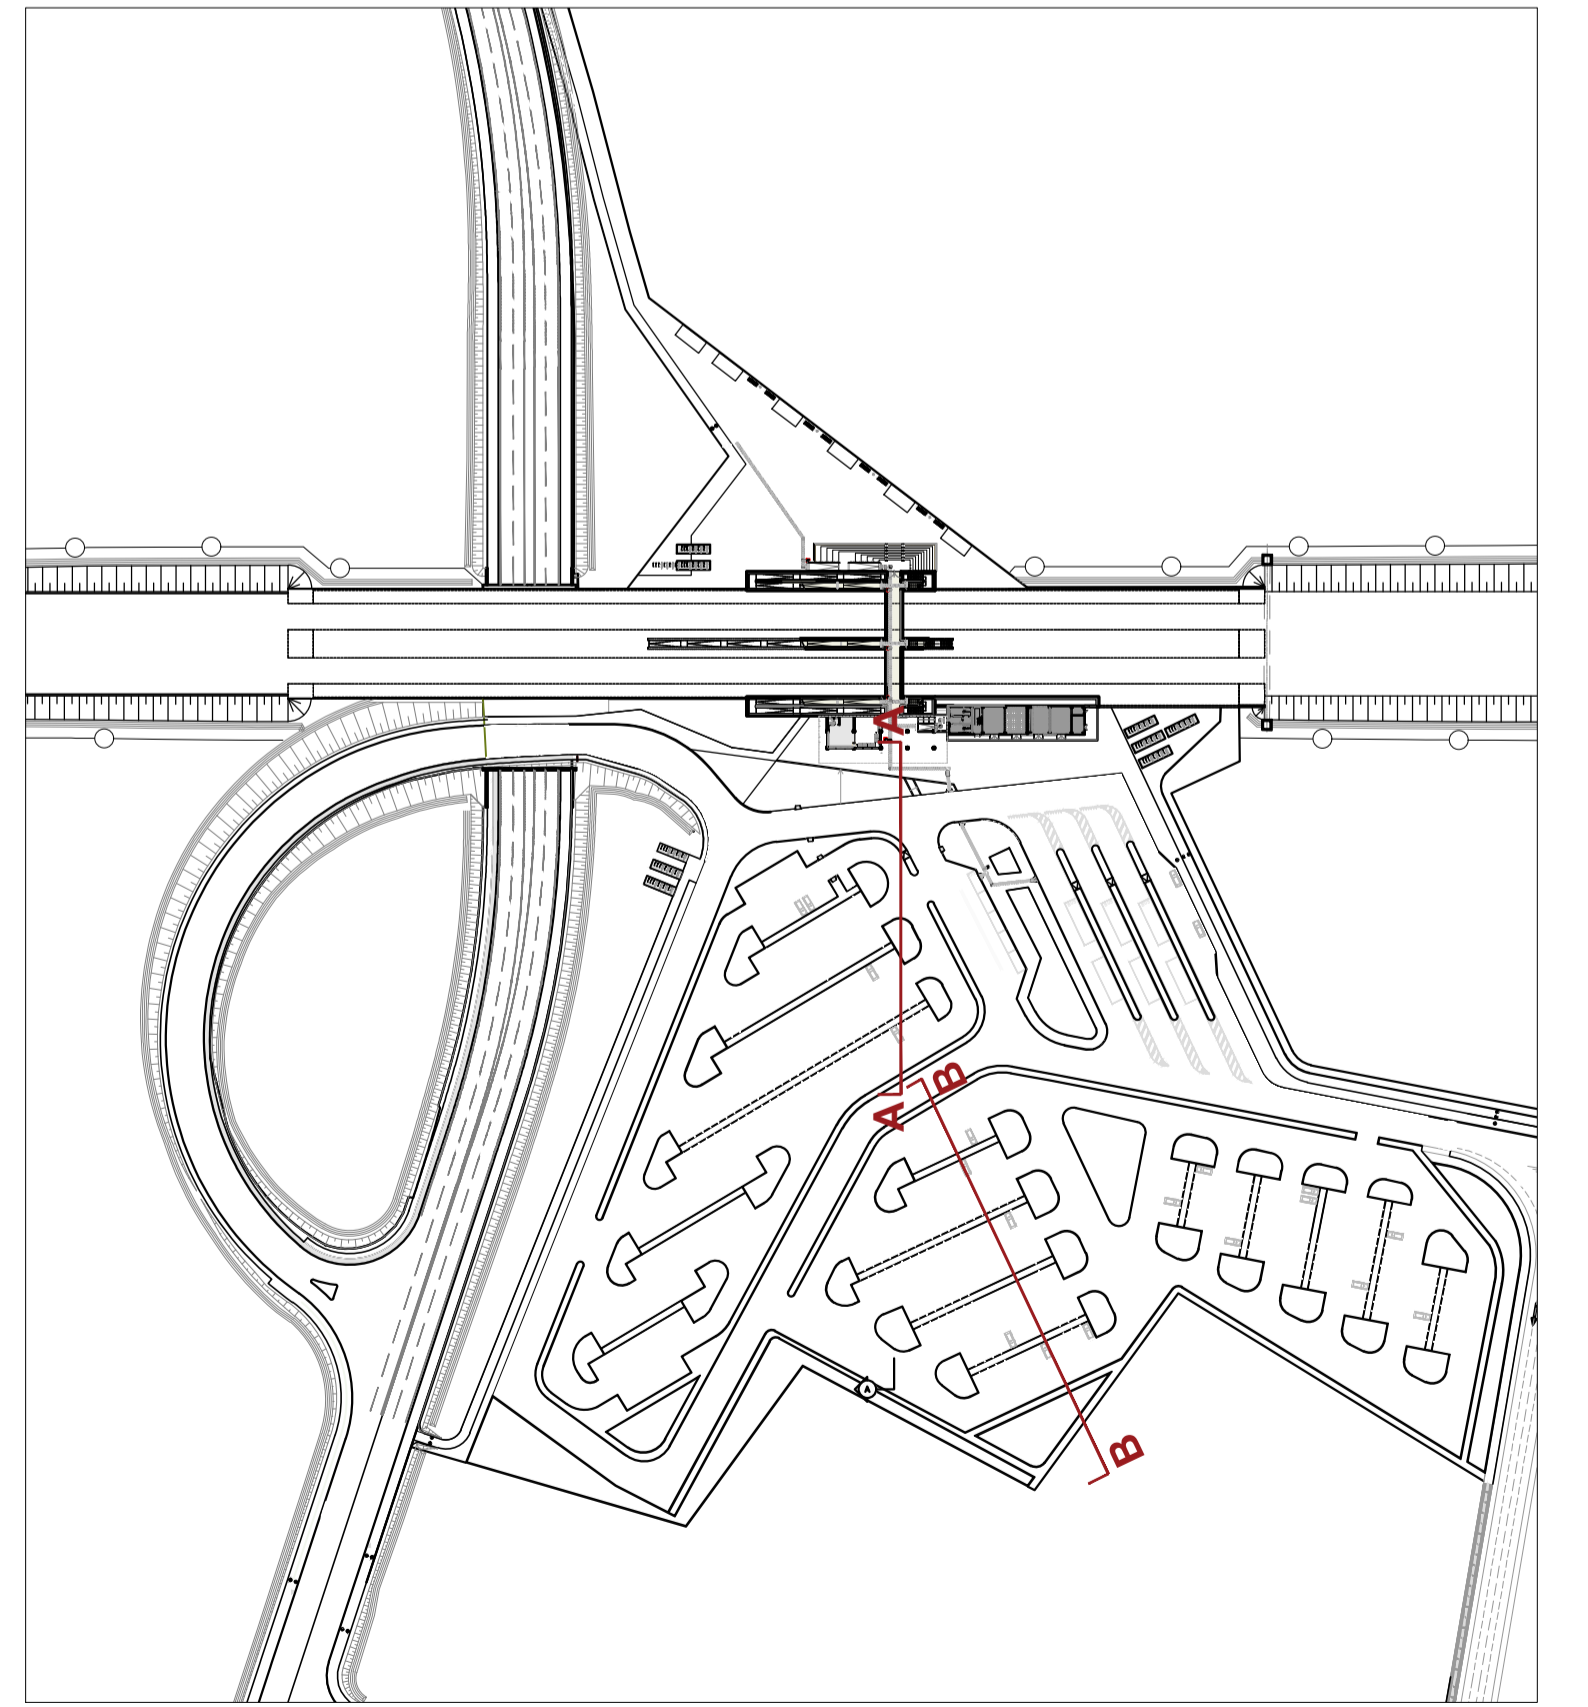

KEY PLAN

COMMITTENTE: **RFI** RETE FERROVIARIA ITALIANA GRUPPO FERROVIE DELLO STATO ITALIANE DIREZIONE PROGRAMMI INVESTIMENTI DIRETTRICE SUD - PROGETTO ADRIATICA

DIREZIONE LAVORI: **ITALFERR** GRUPPO FERROVIE DELLO STATO ITALIANE

APPALTATORE: **AD AGOSTINO** COSTRUZIONI GENERALI

PROGETTAZIONE: MANDATARIA **rpa** MANDANTE **SPINOLZI dot. LUIGI** **HUB**

PROGETTO ESECUTIVO

LINEA BARI-LECCE - RIASSETTO NODO DI BARI
TRATTA A SUD DI BARI
VARIANTE DI TRACCIATO TRA BARI C.LE E BARI TORRE A MARE

STAZIONE EXECUTIVE
 PIAZZALE - PARCHEGGIO STAZIONE EXECUTIVE E VIE DI ACCESSO
 Sezioni con disposizione cavidotti e apparecchiature

APPALTATORE: **SPINOLZI dot. LUIGI** DIRETTORE DELLA PROGETTAZIONE Ing. MARCO PASQUALELLI

SCALA: 1:500

COMMESSA LOTTO FASE ENTE TIPO DOC. OPERA/DISCIPLINA PROG. REV.

I A 3 S 0 1 V Z Z W B L F 0 1 0 8 0 0 1 C

Revis.	Descrizione	Ridatto	Data	Verificato	Data	Approvato	Data	Autorizzato	Data
A	Emissione richiesta	M. Tiberi	04/05/2021	L. Spinolzi	11/05/2021	M. Rasmann	13/05/2021	L. Spinolzi	15/05/2021
B	REV. REV. IAS01VZZWB010800101 DEL 08/07/2021	M. Tiberi	23/09/2021	L. Spinolzi	23/09/2021	M. Rasmann	17/10/2021	L. Spinolzi	17/10/2021
C	REV. REV. IAS01VZZWB010800102 DEL 14/10/2021	M. Tiberi	17/10/2022	L. Spinolzi	17/10/2022	M. Rasmann	17/10/2022	L. Spinolzi	17/10/2022

File: IAS01VZZWB0108001C.DWG n. Elab.: 4/3