


Salita in pensilina

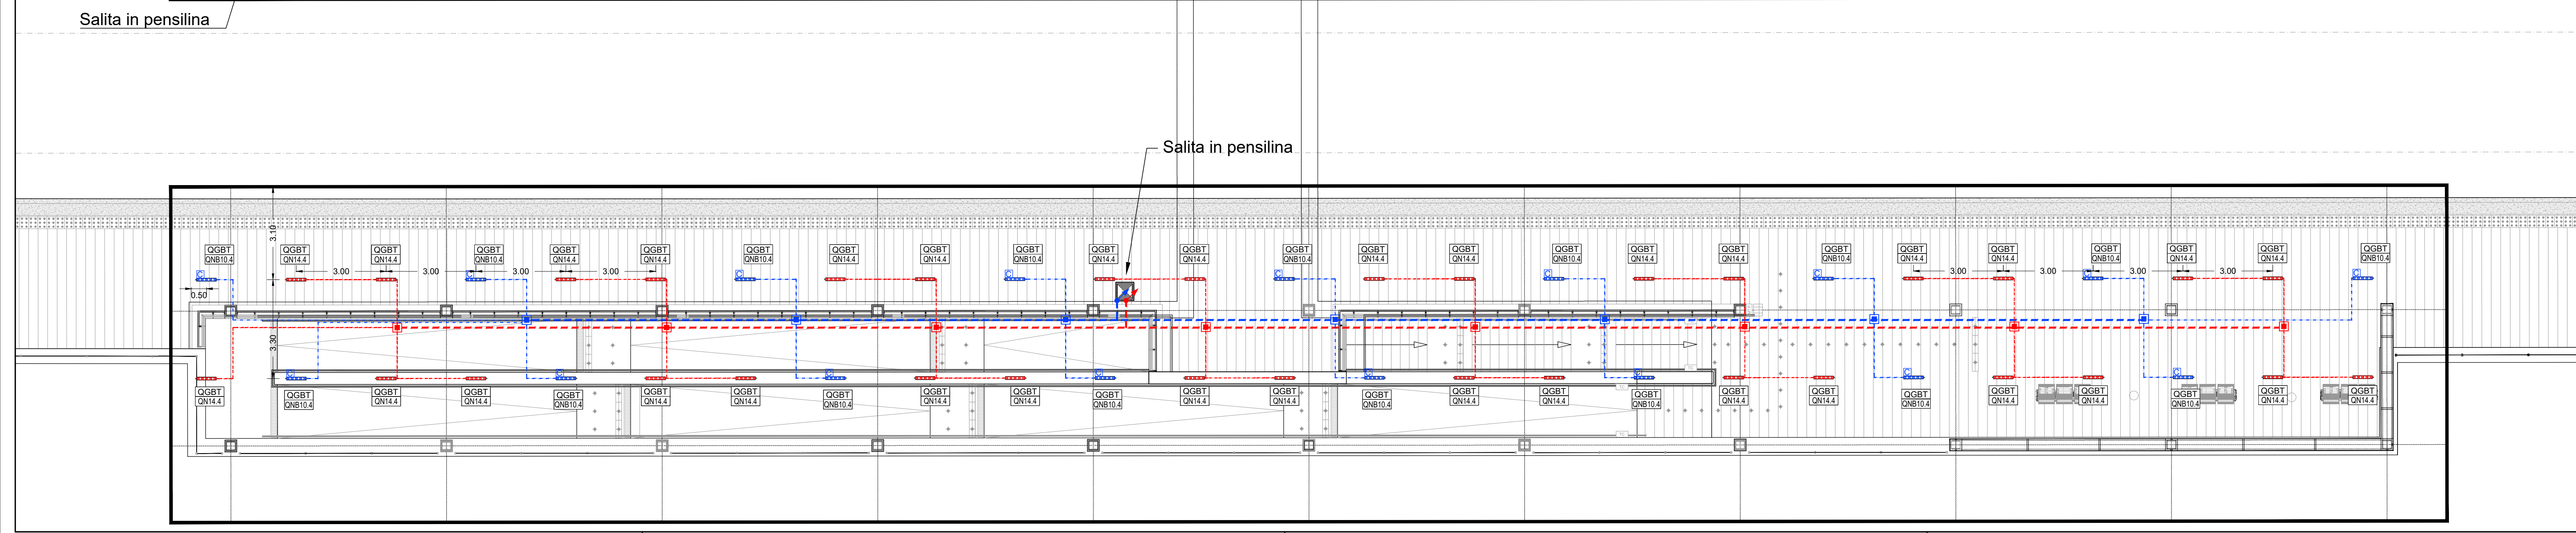

Salita in pensilina

LEGENDA SIMBOLI	
	Lampada LED per illuminazione pensiline e sottopassi, corpo in alluminio anodizzato con vetro piano temperato spessore 4 mm, IK08, IP65, classe di isolamento II, LED 28W, 3345lm.
	Indica apparecchi alimentati da circuito di continuità (no-break)
	Canaletta posata nel controsoffitto - Linea "Normale"
	Canaletta posata nel controsoffitto - Linea "No-Break"
	Pozzetto in cls 60x60x60cm per risalita cavi dal sottopasso e salita in pensilina - Completo di setto in cls per separazione linee Normale/NB - Chiusino zincato da riempimento porta pavimentazione
	Montante salita/discesa
	Tubo in PVC circuiti "Normale/Preferenziale"
	Tubo in PVC circuiti "No-break"

NOTA IDENTIFICAZIONE TABELLA CIRCUITO  
 XXXX IDENTIFICAZIONE CIRCUITO DI ALIMENTAZIONE, PROTEZIONE, APPARECCHIATURA DI COMANDO  
 XXXXX IDENTIFICAZIONE QUADRO DI PROVENIENZA ALIMENTAZIONE DEL CIRCUITO

COMMITTENTE:  
**RFI**  
 RETE FERROVIARIA ITALIANA  
 GRUPPO FERROVIE DELLO STATO ITALIANE  
 DIREZIONE INVESTIMENTI  
 DIREZIONE PROGRAMMI INVESTIMENTI  
 DIRETTRICE SUD - PROGETTO ADRIATICA



DIREZIONE LAVORI:

APPALTATORE:  
**AGOSTINO**  
 COSTRUZIONI GENERALI

PROGETTAZIONE:  
 MANDATARIA **rpa** MANDANTE **FERROVIARIA** **HUB**

**PROGETTO ESECUTIVO**

**LINEA BARI-LECCE - RIASSETTO NODO DI BARI**  
**TRATTA A SUD DI BARI**  
**VARIANTE DI TRACCIATO TRA BARI C.LE E BARI TORRE A MARE**

IMPIANTI LFM - FERMATA TRIGGIANO

Planimetria pensiline con ubicazione cavidotti e apparecchiature

APPALTATORE Agostino Antonino Costruzioni Generali s.r.l.	PROGETTAZIONE DIRETTORE DELLA PROGETTAZIONE Ing. MARCO RASIMELLI	SCALA: 1:100
---	--	-----------------

COMMESSA	LOTTO	FASE	ENTE	TIPO DOC.	OPERA/DISCIPLINA	PROGR.	REV.
IA3S	01	V	ZZ	PA	LF0103	005	B

Revis.	Descrizione	Redatto	Data	Verificato	Data	Approvato	Data	Autorizzato Data
A	Emissione esecutiva	M. Tittarelli	04/05/2021	L. Spinozzi	11/05/2021	M. Rasimelli	13/05/2021	L. Spinozzi 23/09/2021
B	REV. IASS-RV-000000157 - del 31/08/2021	M. Tittarelli	23/09/2021	L. Spinozzi	23/09/2021	M. Rasimelli	23/09/2021	

ORDINE DEGLI INGEGNERI - TERAMO  
 436 SPINOZZI dott. LUIGI