OSS. SE QUALCHE ENTE E' STATO COLLEGATO ALLA VECCHIA ROTAIA A TERRA DEL CDB 10, VA SPOSTATO POICHE' NUOVA CONFIGURAZIONE PREVEDE INVERSIONE TERRA-ISOLATA RISPETTO ALL'ATTUALE.

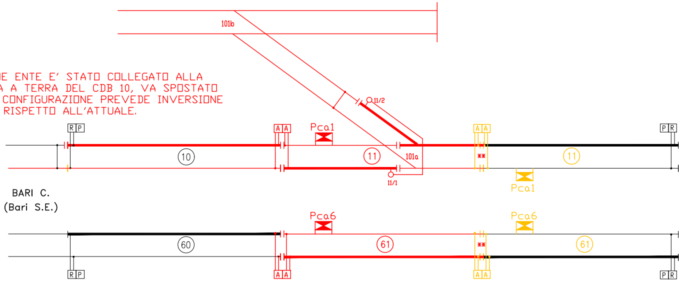
101b
11/2
R P
A A
Pca1
A A
P R
10
11
101a
11
11/1
Pca1
BARI C.
(Bari S.E.)
Pca6
Pca6
60
61
61
**
**
R P
A A
A A
P R

** Si possono cavallottare e riutilizzare in macrofase B4.

LEGENDA

- ROTAIA ISOLATA
- ROTAIA A TERRA

(C.d.B. LATERALI CORRENTI FISSE)

- 10/1 PIPETTA E SUO COLLEGAMENTO
- ROTAIA ISOLATA (ANDATA)
- ROTAIA ISOLATA (RITORNO)

(C.d.B CODIFICATI)

- COLLEGAMENTO DI TERRA
- SBARRAMENTO
- R/A CONNESSIONE INDUTTIVA
- A CASSETTA C.d.B CON TRASFORMATORE DI ALIM. 50VA
- A CASSETTA C.d.B CON TRASFORMATORE DI ALIM. 100VA
- R CASSETTA C.d.B CON TRASFORMATORE DI RICEZ.
- P DISPOSITIVO A PONTE
- DOPPIA INVERSIONE CDB A CORRENTI FISSE
- DOPPIA INVERSIONE CDB CODIFICATI

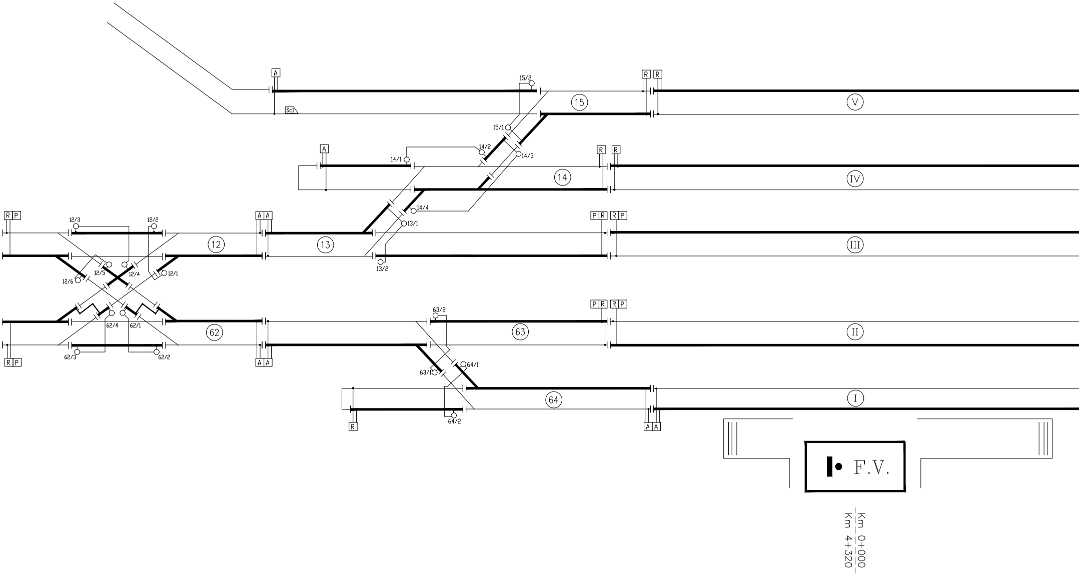
A
15/2
R R
15
V
Sc1
15/1
14/2
14/3
A
14/1
R R
14
IV
14/4
13/1
R P
12/3
12/2
A A
P R R P
12
13
III
13/2
12/5
12/4
12/1
12/6
P R R P
63/2
62/4
62/1
62
63
II
R P
62/3
62/2
A A
64/1
63/1
64
I
R
64/2
A A
F.V.
Km 0+000
Km 4+320

Stazione di

MUNGIVACCA

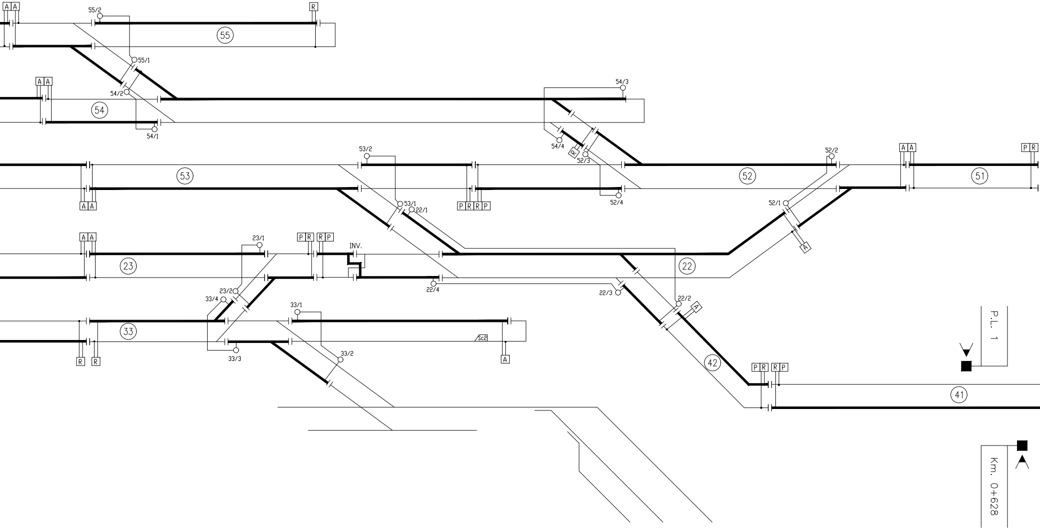
A A
55/2
R
55
55/1
A A
54/2
54
54/1
54/3
54/4
R
52/3
53/2
52/2
A A
P R
53
52
51
A A
P R R P
52/4
53/1
22/1
52/1
A
A A
23/1
P R
R P
INV.
23
22
22/4
22/3
23/2
33/4
33/1
22/2
A
33
Sc2
R
R
A
33/3
33/2
42
P R
R P
41
P.L. 1
Km. 0+628

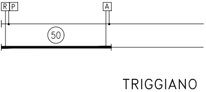
R P
A
50
TRIGGIANO

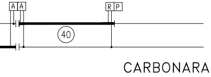
A A
R P
40
CARBONARA

INDICE REVISIONI COSTRUTTORE

Cron.	Rev.	Descrizione	Redatto	Data	Verificato	Data	Approvato	Data	Approvato	Data
01	1	Emissione per approvazione	B. Riccio BONCIANI	04/07/12	C. Locatelli BONCIANI	04/07/12	M. De Leo BONCIANI	04/07/12		
02	2	Modifiche per singolo binario	M. Meazzini BONCIANI	05/06/13						
03	3	Attivazione singolo binario	M. Meazzini BONCIANI	27/05/13	C. Locatelli BONCIANI	27/05/13	M. De Leo BONCIANI	27/05/13		
04	4	Modifiche per singolo binario	M. Meazzini BONCIANI	20/06/13	C. Locatelli BONCIANI	20/06/13	M. De Leo BONCIANI	20/06/13		
05	A	Prima emissione, modifiche al segnalamento e automazione PLL	E. Panariello MERCURI	18/12/2019	R. Mercuri MERCURI	18/12/2019	F. Roberti MERCURI	18/12/2019		

INDICE REVISIONI FSE

Rev.	Descrizione	Redatto	Data	Verificato	Data	Approvato	Data	Autorizzato	Data
0									
1									
2									

PROGETTO/ANNO

0	0	0	0	0	0

Rev.	Descrizio
A	Attivazione segnalame automazione PL di line

POSIZIONE ARCHIVIO

LIN

L	-

Verificat

File: IS_LO5498__P0801

FERROVIE DEL SUD EST
GRUPPO FERROVIE DELLO STATO ITALIANE

BUSINESS UNIT ESERCIZIO INFRASTRUTTURA

INGEGNERIA

LINEA: BARI - TARANTO

STAZIONE DI: MUNGIVACCA

IMPIANTO: ACEI I-0/16_SDO

Piano Isolamento CdB

SOTTOPR.	LIVELLO	NOME DOC.	PROGR.OP.	FASE FUNZ.	NUMERAZ.
0 0 0		P I C B			P 0 8 0 1

ne	Redatto	Data	Verificato	Data	Approvato	Data	Autorizzato	Data
nto completo e ra.	D.Sciancalepore	02/08/2020	A. Pacifico	02/08/2020	M. Nardella	02/08/2020	U. Florio	02/08/2020

EA	SEDE TECN.	NOME DOC.	NUMERAZ.
- -	L O 5 4 9 8		

to e trasmesso	Data	Convalidato	Data	Archiviato	Data	TAVOLA:
						P0801

COMMITTENTE:

RFI RETE FERROVIARIA ITALIANA
GRUPPO FERROVIE DELLO STATO ITALIANE
DIREZIONE INVESTIMENTI
DIREZIONE PROGRAMMI INVESTIMENTI
DIRETTRICE SUD - PROGETTO ADRIATICA

DIREZIONE LAVORI:

ITALFERR
GRUPPO FERROVIE DELLO STATO ITALIANE

APPALTATORE:

AGOSTINO
COSTRUZIONI GENERALI

PROGETTAZIONE:

MANDATARIA rpa MANDANTE HUB

PROGETTO ESECUTIVO

LINEA BARI-LECCE - RIASSETTO NODO DI BARI
TRATTA A SUD DI BARI
VARIANTE DI TRACCIATO TRA BARI C.LE E BARI TORRE A MARE

PROGETTO IS
ACEI DI MUNGIVACCA
Piano Isolamento CdB macrofase A2

APPALTATORE	*PROGETTAZIONE*		*SCALA:*
DIRETTORE TECNICO Ing. A. DI PALMA D'Agostino Angelo Antonio Costruzioni Generali s.r.l.	DIRETTORE DELLA PROGETTAZIONE Ing. MARCO RASIMELLI		----

COMMESSA	*LOTTO*	*FASE*	*ENTE*	*TIPO DOC.*	*OPERA/DISCIPLINA*	*PROGR.*	*REV.*
I A 3 S	0 1	V	Z Z	D X	I S 0 5 0 5	0 0 6	B

Revis.	*Descrizione*	*Redatto*	*Data*	*Verificato*	*Data*	*Approvato*	*Data*	*Autorizzato Data*
A	*Prima Emissione*	*M. Tittarelli*	*04/05/2021*	*L. Spinozzi*	*04/05/2021*	*M. Rasimelli*	*06/05/2021*	*L. Spinozzi* *20/09/2021*
B	*EMISSIONE A SEGUITO RdV IA3S-RV-0000000110 DEL 18-7-21*	*M. Tittarelli*	*14/09/2021*	*L. Spinozzi*	*14/09/2021*	*M. Rasimelli*	*17/09/2021*	

ORDINE DEGLI INGEGNERI - TERAMO
436 SPINOZZI dott. LUIGI
INGEGNERE

File: IA3S01VZZDXIS0505006B.DWG	*n. Elab.:*

Firmato digitalmente da
Marco Rasimelli
O = Ordine degli Ingegneri della Provincia di Perugia
C = IT