

# LEGENDA




01 Telecamera con custodia da esterno




Illuminatore ad infrarossi

## INSTALLAZIONE TUBAZIONE A VISTA



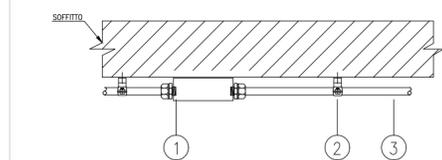


N°	DESCRIZIONE
1	SCATOLA DI DERIVAZIONE
2	SUPPORTO DI FISSAGGIO TUBO
3	TUBO IN ACCIAIO



## ARMADIO RACK 19" TVCC

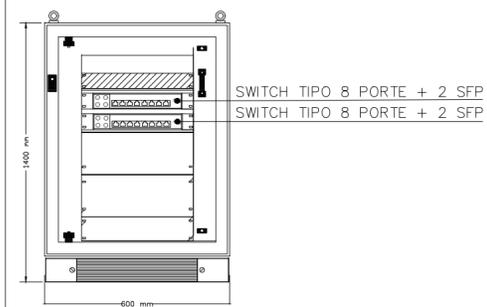


COLORE: RAL 7032  
IP65 - DIM. (HxLxP) 1400x600x600 mm

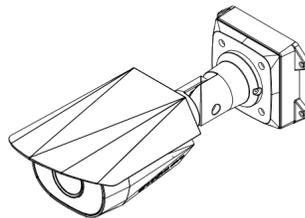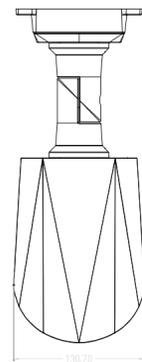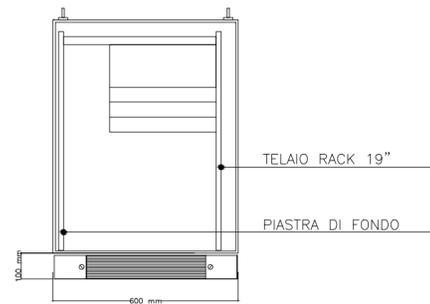


GRADO DI PROTEZIONE: IP66  
DIMENSIONI ESPRESSE IN MM

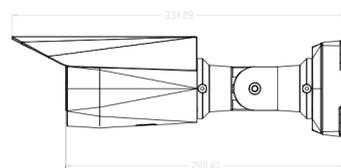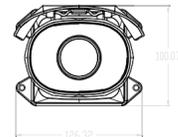


## INSTALLAZIONE DI TELECAMERA DA ESTERNO

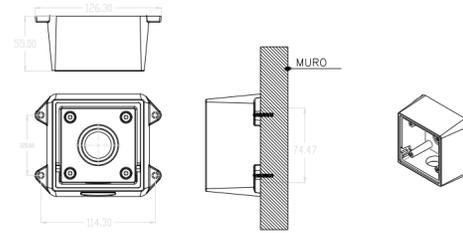

## SUPPORTO PER AGGANCIO A PARETE

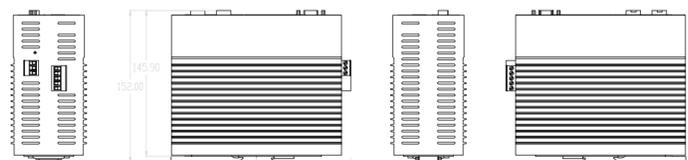

## SWITCH 8 porte PoE + 2 SPF

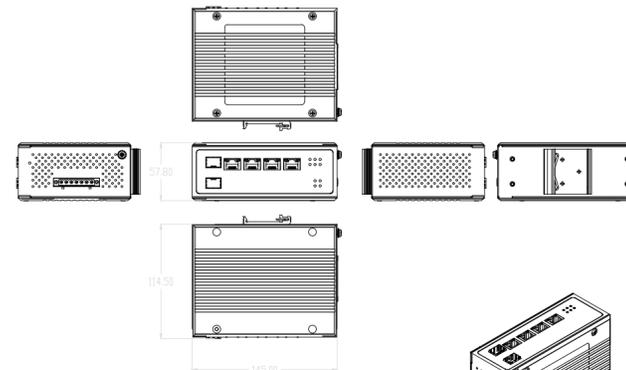

## SWITCH 4 porte PoE + 2 SPF

NOTA: A CURA DEL COMUNE DI BARI la fornitura e posa in oper dell'armadio blindato, in cui saranno installati il server e gli switch PoE

COMMITTENTE:



DIREZIONE LAVORI:



APPALTATORE:



PROGETTAZIONE:



## PROGETTO ESECUTIVO

LINEA BARI-LECCE - RIASSETTO NODO DI BARI  
TRATTA A SUD DI BARI  
VARIANTE DI TRACCIATO TRA BARI C.LE E BARI TORRE A MARE

FV01 - FERMATA CAMPUS  
IMPIANTO TVCC  
PARTICOLARI DI INSTALLAZIONE SOTTOPASSO PEDONALE

APPALTATORE:	PROGETTAZIONE:	SCALA:
D'Agostino Angelo Antonio Costruzioni Generali s.r.l.	DIRETTORE DELLA PROGETTAZIONE Ing. MARCO RASIMELLI	FUORI SCALA

COMMESSA LOTTO FASE ENTE TIPO DOC. OPERA/DISCIPLINA Progr. REV.

IA3S 01 V ZZ BX AN0102 002 B

Revis.	Descrizione	Redatto	Data	Verificato	Data	Approvato	Data	Autorizzato Data
A	Revisione IA3S-RV-000000299	D. Salzillo	28/12/2021	P. Fusco	30/12/2021	M. Rasimelli	03/01/2022	
B	Revisione IA3S-RV-000000366	D. Salzillo	30/05/2022	P. Fusco	31/05/2022	M. Rasimelli	03/06/2022	

File: IA3S01VZZBXAN0102002B.DWG

n. Elab.: