
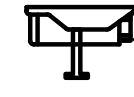
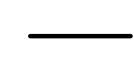

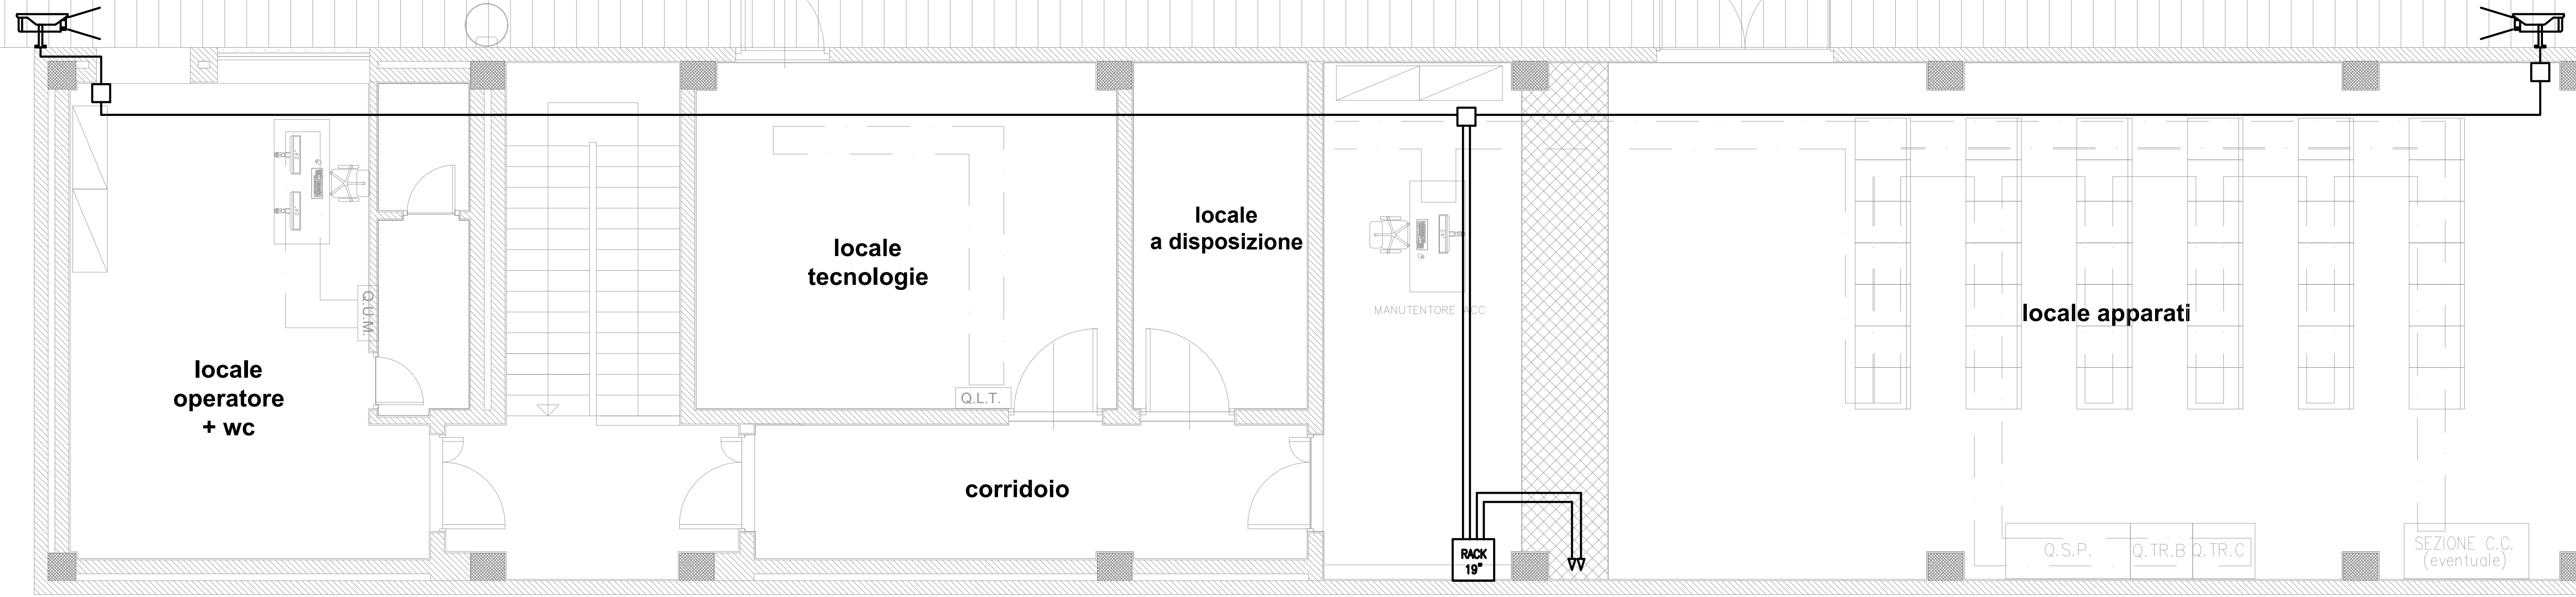


accesso ai locali lato banchina


LEGENDA

-  RACK 19" SWITCH 4 porte PoE + 2 SFP, SWITCH 8 porte PoE + 2 SFP, CENTRALE TVCC, MONITOR
-  TELECAMERA PER ESTERNI CON OTTICA AUTOFOCUS E CUSTODIA ANTIVANDALICA
-  CAVO PoE - FTP CAT 6 IN TUBO PVC D25
-  SCATOLA DI DERIVAZIONE



Al piano quota ingresso

PIANTA QUOTA FERRO

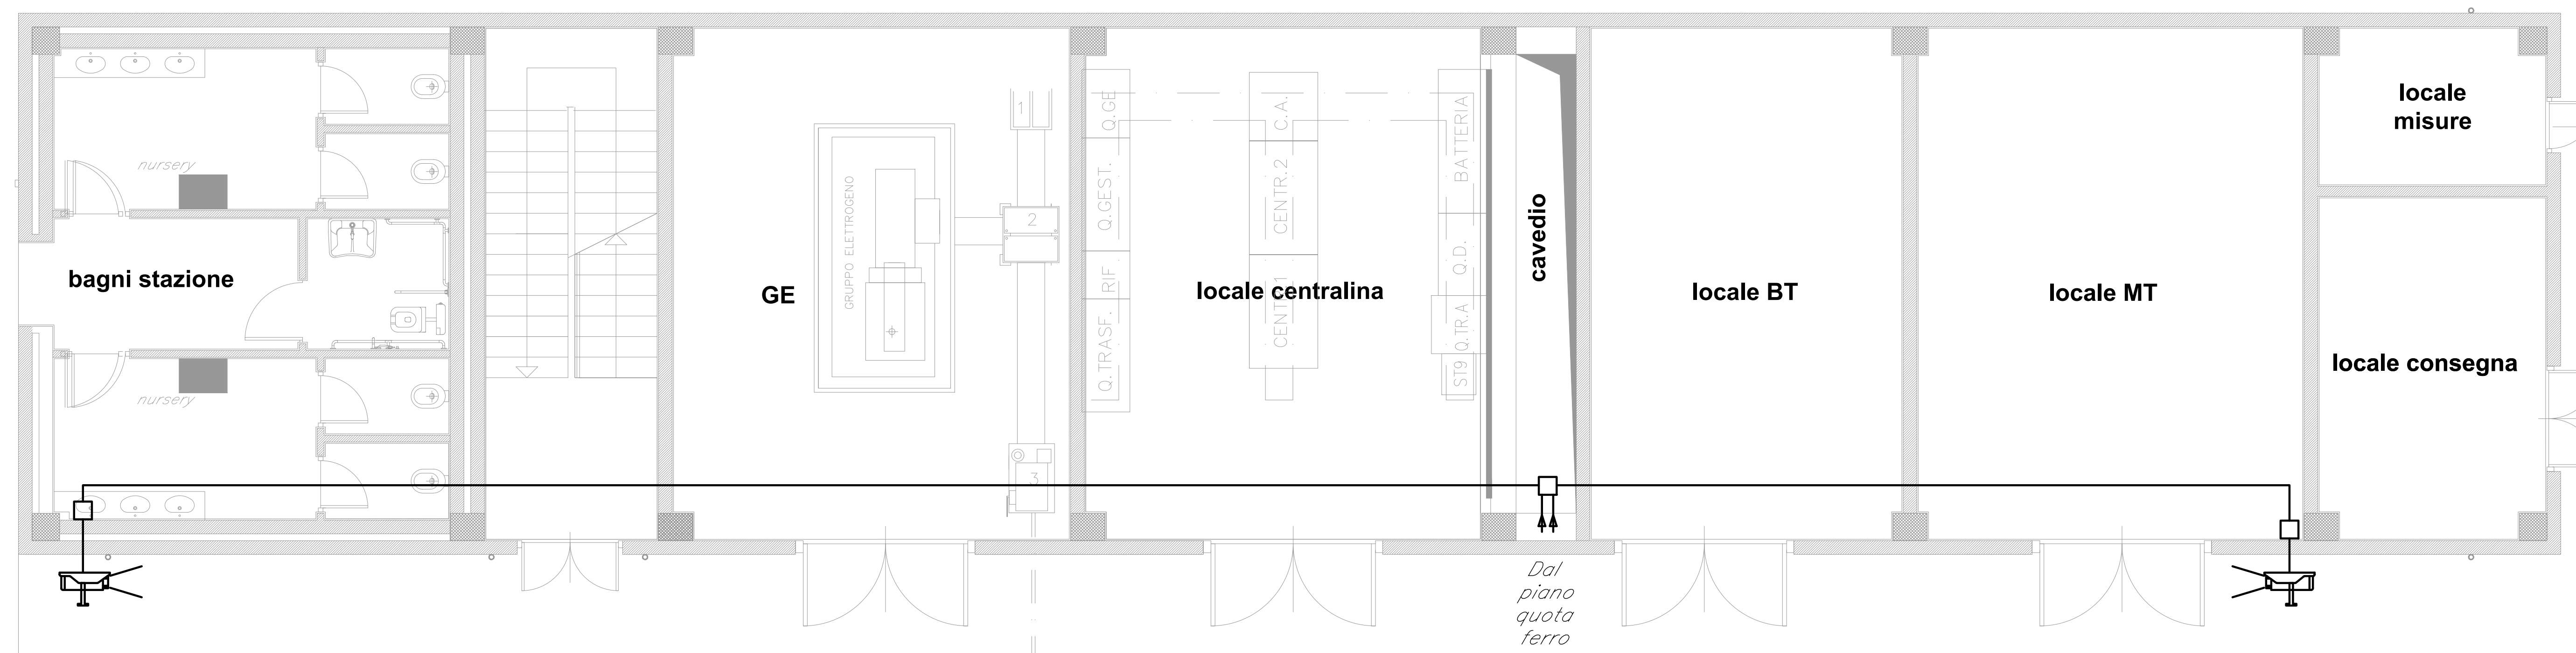

accesso ai locali lato città

serbatoio di accumulo 400 l

PIANTA QUOTA INGRESSO

COMMITTENTE:  **RFI**
RETE FERROVIARIA ITALIANA
 GRUPPO FERROVIE DELLO STATO ITALIANE
 DIREZIONE INVESTIMENTI
 DIREZIONE PROGRAMMI INVESTIMENTI
 DIRETTRICE SUD - PROGETTO ADRIATICA

DIREZIONE LAVORI:  **ITALFERR**
 GRUPPO FERROVIE DELLO STATO ITALIANE

APPALTATORE:  **ADAGOSTINO**
 COSTRUZIONI SERVIZI

PROGETTAZIONE:  **rpa**  **PROFINTAL**  **HUB**

PROGETTO ESECUTIVO
LINEA BARI-LECCE - RIASSETTO NODO DI BARI
TRATTA A SUD DI BARI
VARIANTE DI TRACCIATO TRA BARI C.LE E BARI TORRE A MARE

FV02 - FERMATA EXECUTIVE
 IMPIANTO TVCC
 LAYOUT IMPIANTISTICO

APPALTATORE	PROGETTAZIONE	SCALA
 ADAGOSTINO DIRETTORE DELLA PROGETTAZIONE ING. MARCO MARINELLI		1:50

COMPENSAZIONE:  **ZZ**  **PB**  **AN0302**  **001**  **C**

Rev.	Descrizione	Redatto	Data	Verificato	Data	Approvato	Data	Autografo/Date
A	Disegno tavola	D. Scatola	17/04/2021	F. Fazio	19/04/2021	M. Marinelli	21/04/2021	
B	Revisione 001-01-000000121	D. Scatola	26/05/2021	F. Fazio	01/06/2021	M. Marinelli	03/06/2021	
C	Revisione 001-01-000000121	D. Scatola	09/10/2021	M. Fazio	10/10/2021	M. Marinelli	10/10/2021	

File: IA3S01VZZPBAN0302001C.DWG n. Esab: