


STRADE URBANA DI QUARTIERE
 corsie da 3.00m+3.50m
 marciapiede da 1.50m

IV03 - Nuova Viabilità
 di accesso staz. Executiva
 tipo F di quartiere 2

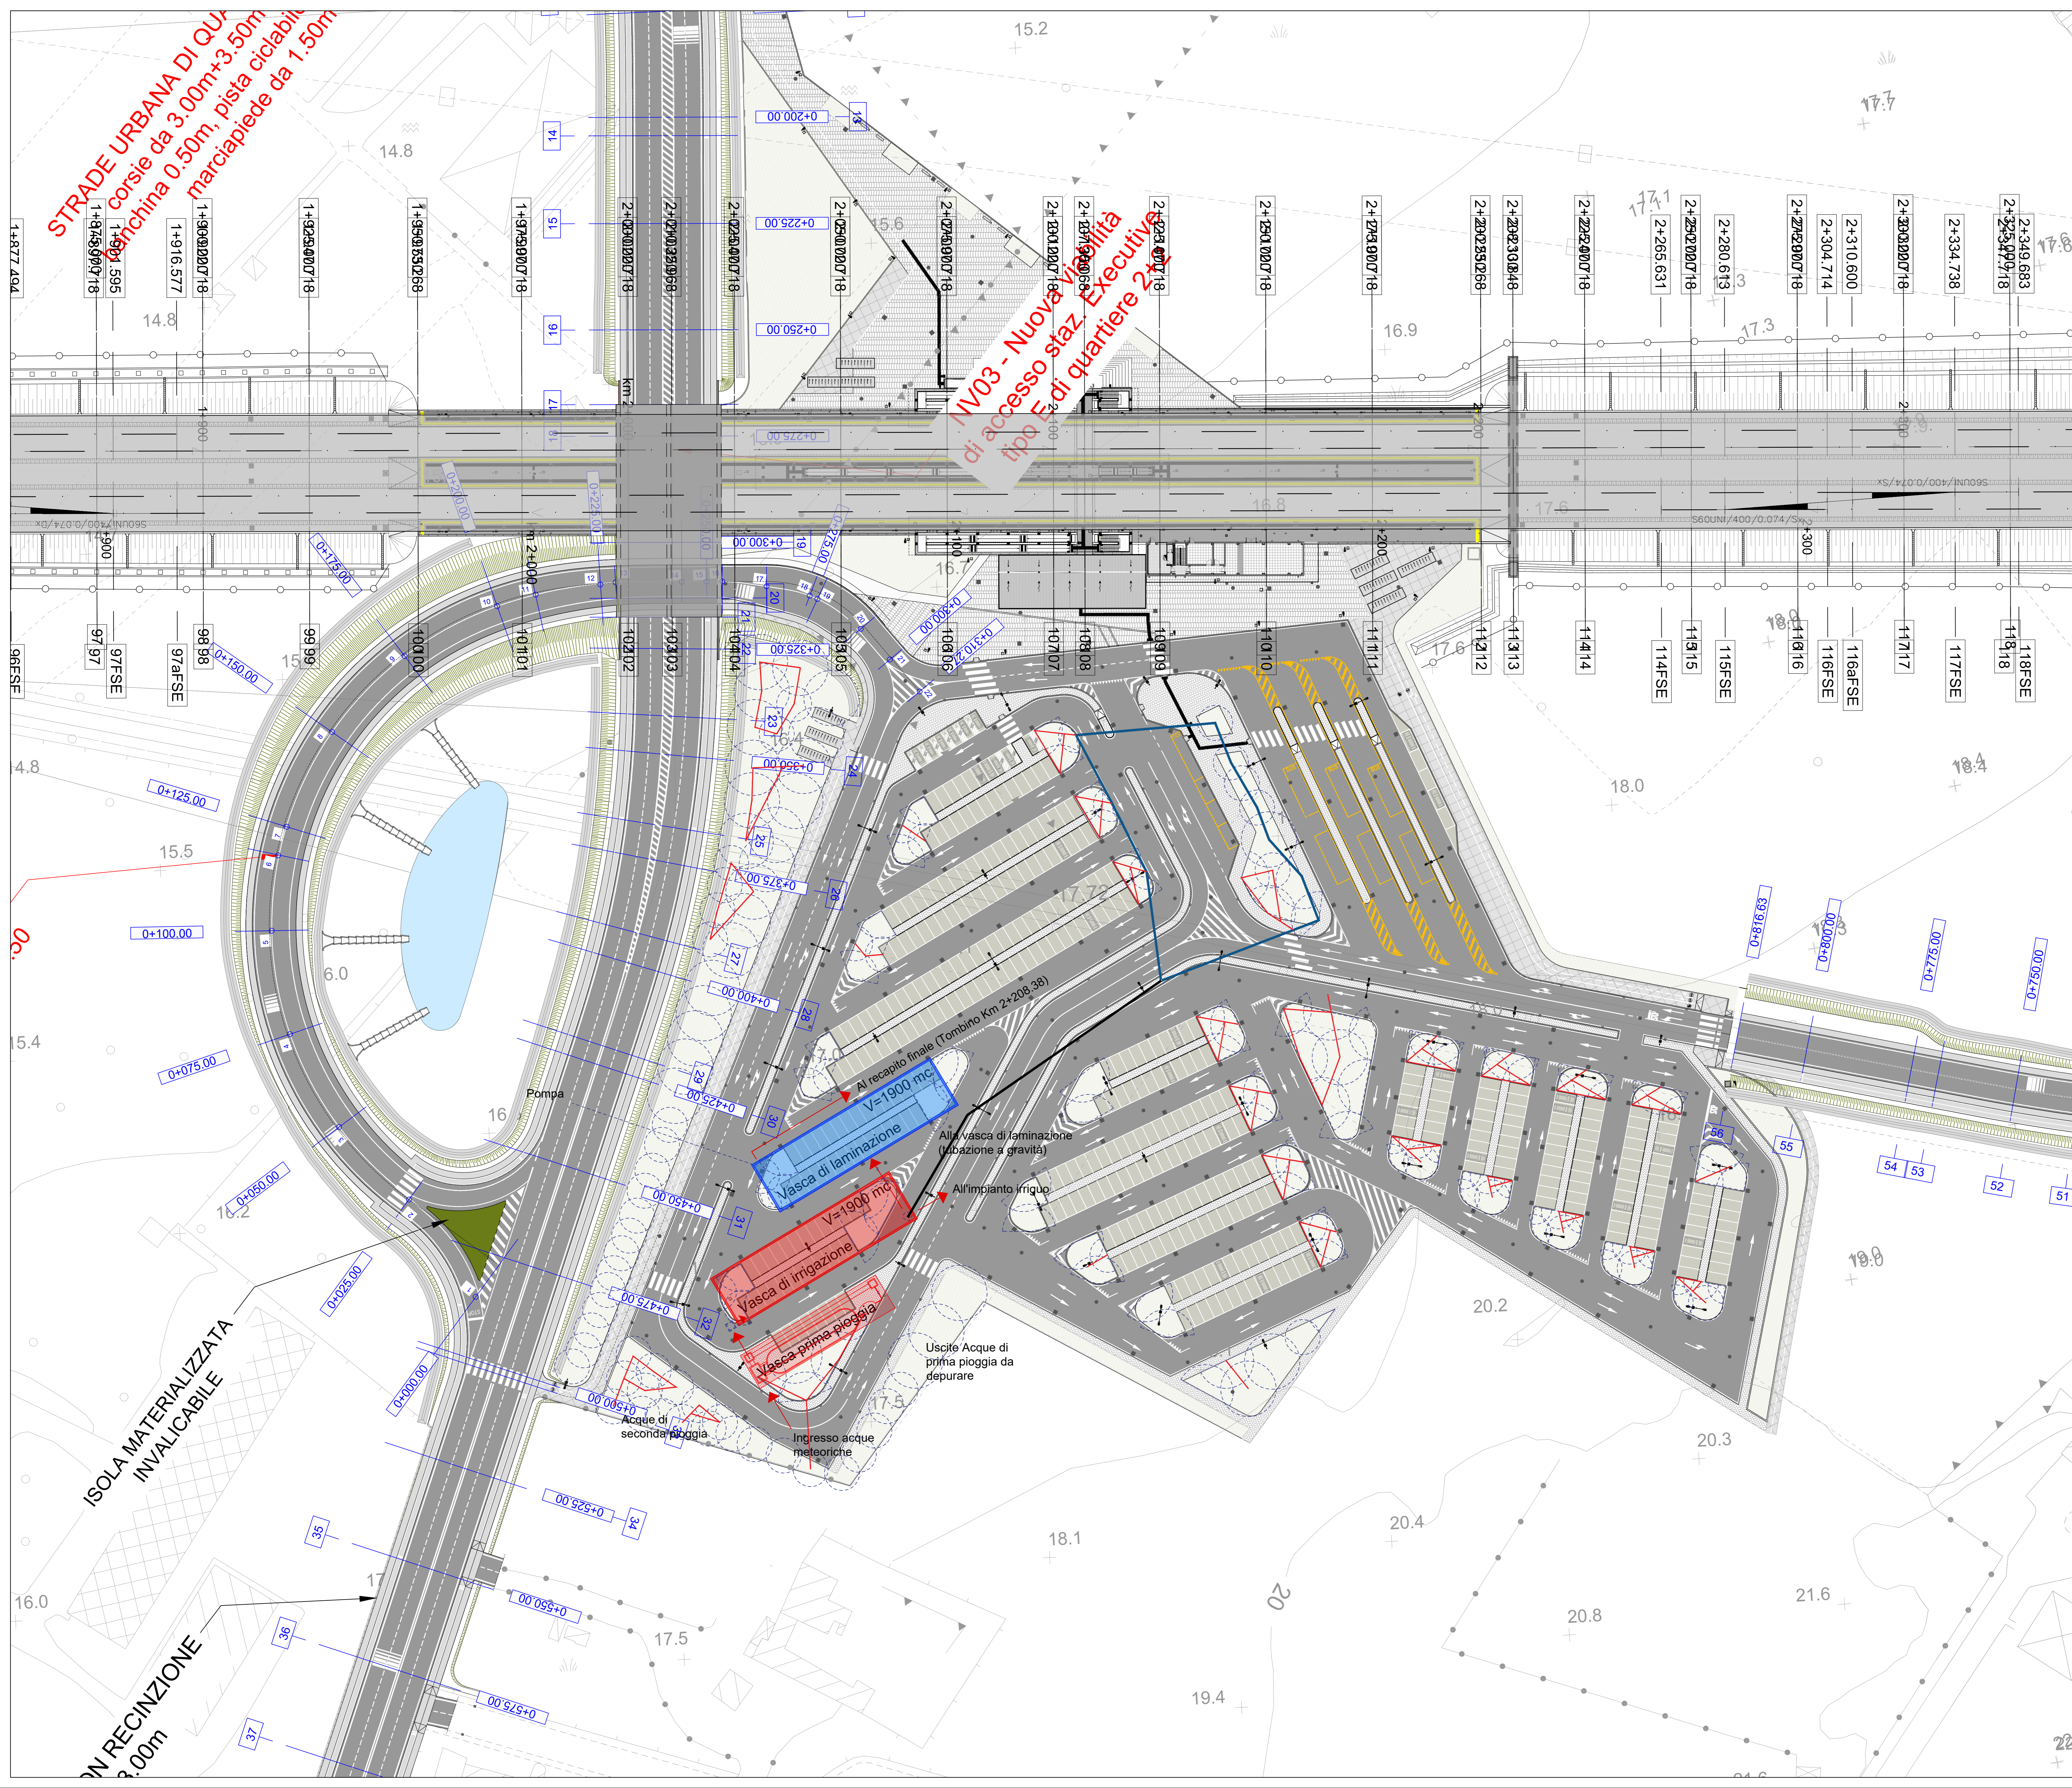

LEGENDA

- Pozzetti in PEAD con chiuso grigliato
- Pozzetti di salto in PEAD con chiuso grigliato
- Pozzetti in calcestruzzo
- Caditoie grigliate (interasse 15m)
- Caditoie a bocca di lupo (interasse 15m)
- Griglia
- Chiusino zincato da riempimento porta pavimentazione
- Collettore PE 90
- Collettore PE 63
- Collettore PE 32
- Collettore PE 25
- Irrigatori Ø4.2m
- Irrigatori Ø6m
- Area a verde

COMITENTE: **RFI**
 RETE FERROVIARIA ITALIANA
 GRUPPO FERROVIE DELLO STATO ITALIANE
 DIREZIONE INVESTIMENTI
 DIREZIONE PROGRAMMI INVESTIMENTI
 DIRETTRICE SUD - PROGETTO ADRIATICA

DIREZIONE LAVORI: **ITALFERR**
 GRUPPO FERROVIE DELLO STATO ITALIANE

APPALTATORE: **AD AGOSTINO**
 COSTRUZIONI GENERALI

PROGETTAZIONE: **tpa** (MANDATARIO), **FRANCESCO** (MANDANTE), **HUB**

PROGETTO ESECUTIVO
 LINEA BARI-LECCE - RIASSETTO NODO DI BARI
 TRATTA A SUD DI BARI
 VARIANTE DI TRACCIATO TRA BARI C.LE E BARI TORRE A MARE

FV02 - STAZIONE EXECUTIVA
 Impianto di irrigazione - Layout impiantistico

COMMESSA	LOTTO	FASE	ENTE	TIPO DOC.	OPERADISCIPLINA	PROGR.	REV.	SCALA:
IA3S	01	V	ZZ	PE	IT0000	001	B	1:500
Rev.	Descrizione	Redatto	Data	Verificato	Data	Approvato	Data	Assenti Data
A	Emissione per RFI	D. Scaletto	11/07/2022	F. Pisciotta	10/07/2022	M. Rinaldi	10/07/2022	
B	Emissione per RFI	D. Scaletto	20/07/2022	F. Pisciotta	20/07/2022	M. Rinaldi	20/07/2022	

File: DISTRIBUZIONE IRRIGUA_TULLIO.DWG n. Esab: 1