


- LEGENDA**
- CAVO TIPO TOL 80 64 8 (8SM) TIEN 1 KE-S
 - CAVO DIELETRICO CON PROTEZIONE ANTICACCIA F.O. DORSALE DISPARI IN POSA AEREA
 - CAVO TIPO TOL 80 64 8 (8SM) TIEN 1 KE-S
 - CAVO DIELETRICO CON PROTEZIONE ANTICACCIA F.O. DORSALE PARI IN POSA AEREA
 - CAVO TIPO TOL 80 64 8 (8SM) TMKHM CAVO MONODIALE CON PROTEZIONE METALLICA LS2H CLASSE DI REAZIONE AL FUOCO ATTESTATA DA MARCATURA CE Cca.1b.1.a1.d1 F.O. DORSALE DISPARI POSATO IN CUNICOLO
 - CAVO TIPO TOL 80 64 8 (8SM) TMKHM CAVO MONODIALE CON PROTEZIONE METALLICA LS2H CLASSE DI REAZIONE AL FUOCO ATTESTATA DA MARCATURA CE Cca.1b.1.a1.d1 F.O. DORSALE PARI POSATO IN CUNICOLO
 - POZZETTO IN GLS DIM. 100CMX100CM CON CHIUSINO IN LAMIERA
 - PALO LS DI SOSTEGNO LINEA DI CONTATTO
 - SCORTA CAVO 64 F.O. DI L. 25 M POSATO SUL TELAIO DI SCORTA DEL PALO LS
 - CUNICOLO TT31/34 DI PROGETTO TLC
 - POLIFORA DI PROGETTO TLC
 - CUNICOLO TT 31/34 PREVISTO DA ALTRA TECNOLOGIA
 - POLIFORA PREVISTO DA ALTRA TECNOLOGIA
 - GIUNTO SU CAVO A FIBRE OTTICHE IN POZZETTO A TERRA (DI PEZZATURA O PER CAMBIO POSA)
 - GIUNTO SU CAVO A FIBRE OTTICHE DI PEZZATURA IN POSA AEREA
 - GIUNTI ISOLANTI
 - PS 3 - SISTEMA DI MESSA A TERRA

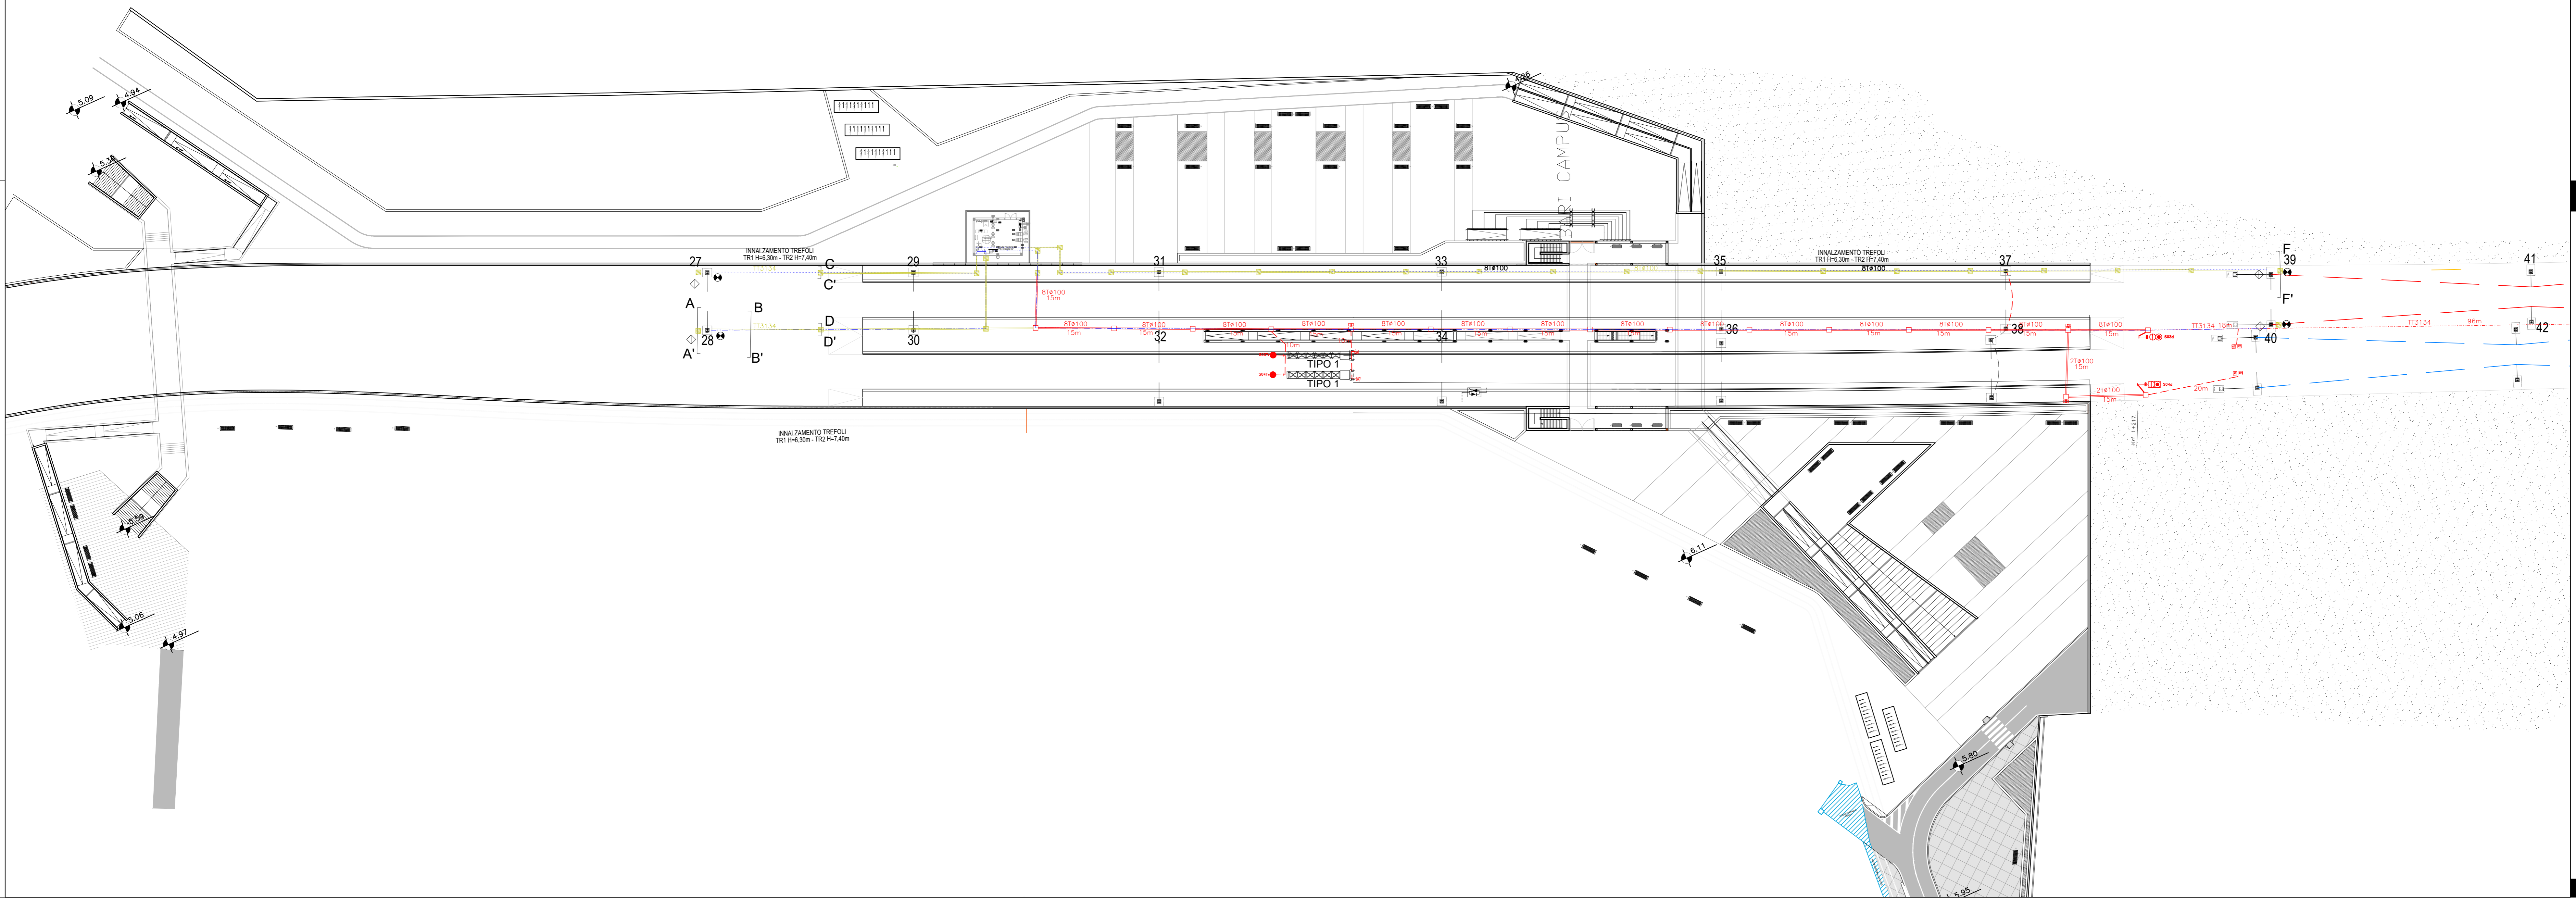

COMMITTENTE:

RFI
RETE FERROVIARIA ITALIANA
 GRUPPO FERROVIE DELLO STATO ITALIANE
 DIREZIONE INVESTIMENTI
 DIREZIONE PROGRAMMI INVESTIMENTI
 DIRETTRICE SUD - PROGETTO ADRIATICA

DIREZIONE LAVORI:

ITALFERR
 GRUPPO FERROVIE DELLO STATO ITALIANE

APPALTATORE:

ADAGOSTINO
 COSTRUZIONI GENERALI

PROGETTAZIONE:

MANDATARIO: **rpa** MANDANTE: **FERROVIE** **HUB**

PROGETTO ESECUTIVO

RIASSETTO DEL NODO DI BARI
TRATTA A SUD DI BARI
VARIANTE DI TRACCIATO TRA BARI CENTRALE E BARI TORRE A MARE

IMPIANTI DI TELECOMUNICAZIONI

STRISCIA DI POSA TAV. 1/3 FERMATA CAMPUS

APPALTATORE: **ADAGOSTINO COSTRUZIONI GENERALI**

PROGETTAZIONE: DIRETTORE DELLA PROGETTAZIONE **ING. MARCO RASANELLI**

SCALA: **SCALA 1:500**

COMMESSA LOTTO FASE ENTE TIPO DOC. OPERA/DISCIPLINA PROGR. REV.

IA3S 01 V ZZ P8 ST0002 001 C

Rev.	Descrizione	Redatto	Data	Verificato	Data	Approvato	Data	Autorizzato Data
A	Emissione elaborati	M. TITARELLI	02_2022	L. SPINOZZI	02_2022	M. RASANELLI	02_2022	
B	Emissione a seguito RDV buffer	M. TITARELLI	06_2022	L. SPINOZZI	06_2022	M. RASANELLI	06_2022	
C	Emissione a seguito RDV buffer	M. TITARELLI	07_2022	L. SPINOZZI	07_2022	M. RASANELLI	07_2022	