




SEZIONE AA'

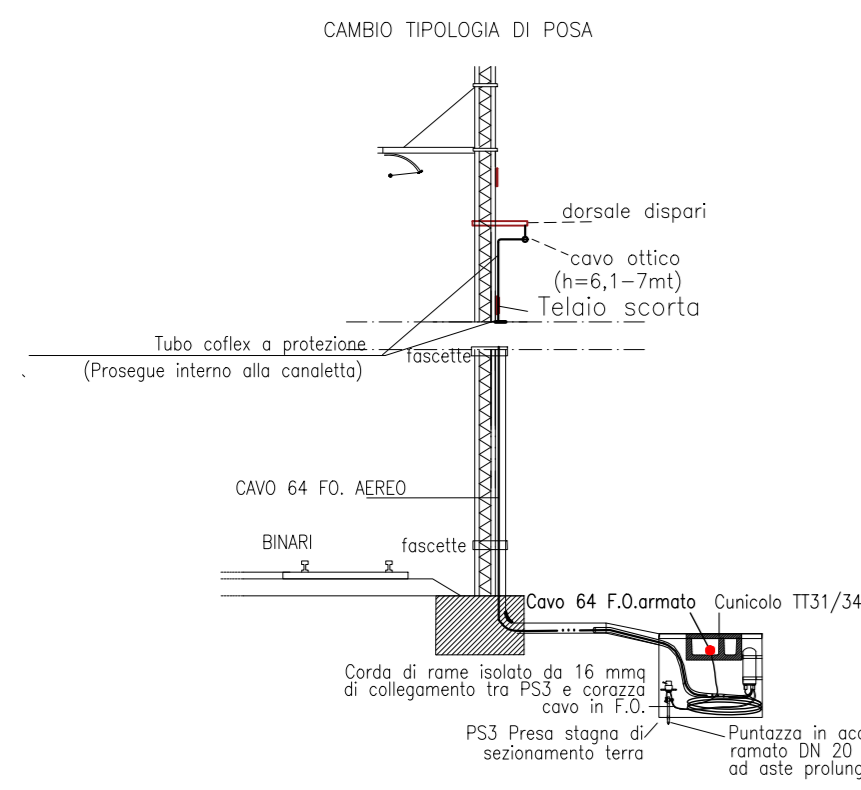


SEZIONE BB'

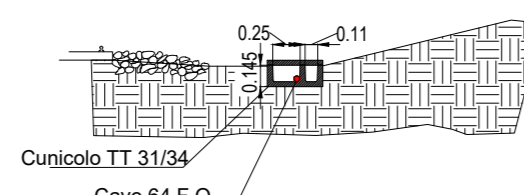


SEZIONE CC'

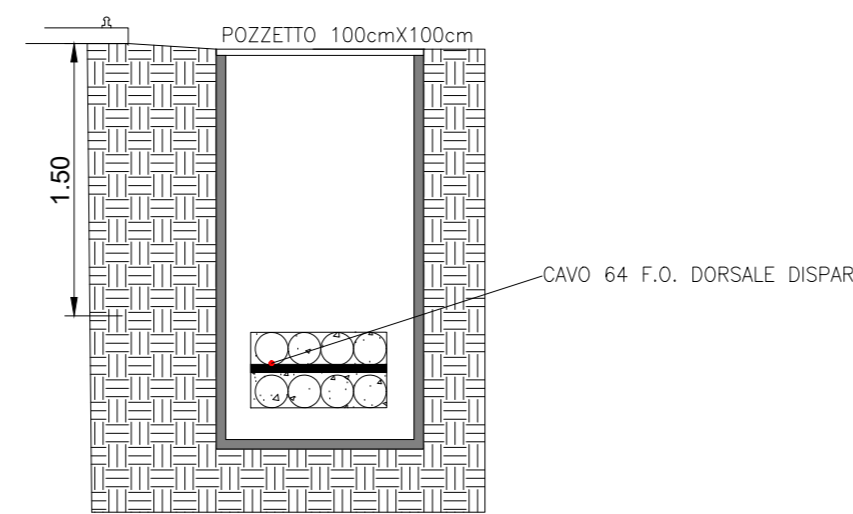

SEZIONE DD'

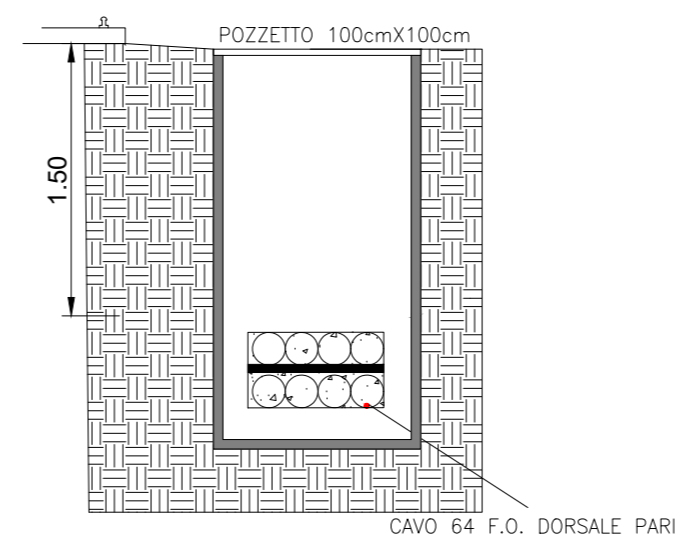


SEZIONE FF'

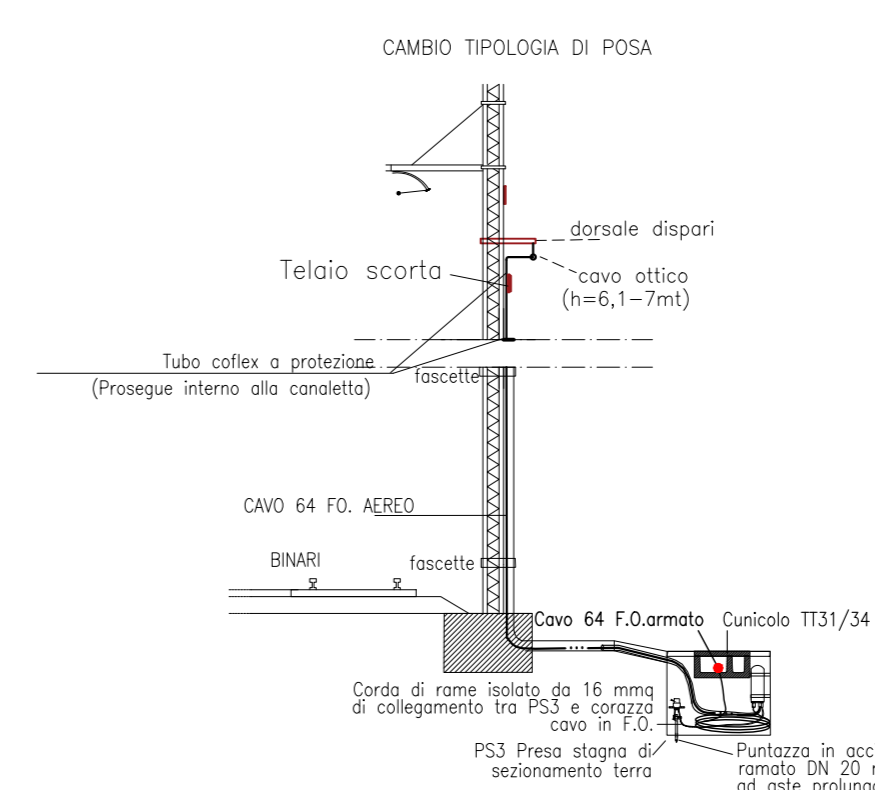

LEGENDA

- CAVO TIPO TOL 80 64 8 (8SM) TEN 1 KE-S
CAVO DIELETRICO CON PROTEZIONE ANTICACCIA F.O. DORSALE DISPARI IN POSA AEREA
CAVO TIPO TOL 80 64 8 (8SM) TEN 1 KE-S
CAVO DIELETRICO CON PROTEZIONE ANTICACCIA F.O. DORSALE PARI IN POSA AEREA
CAVO TIPO TOL 80 64 8 (8SM) TIMH8M CAVO MONOMODALE CON PROTEZIONE METALLICA LSZH CLASSE DI REAZIONE AL FUOCO ATTESTATA DA MARCATURA CE Coa.stb.at.d1
F.O. DORSALE DISPARI POSATO IN CUNICOLO
CAVO TIPO TOL 80 64 8 (8SM) TIMH8M CAVO MONOMODALE CON PROTEZIONE METALLICA LSZH CLASSE DI REAZIONE AL FUOCO ATTESTATA DA MARCATURA CE Coa.stb.at.d1
F.O. DORSALE PARI POSATO IN CUNICOLO
CAVO A 32 FIBRE OTTICHE MONOMODALI 8 (8SM) ARMATURA METALLICA IN GIUNTA INTERNA ED ESTERNA IN MESCOLA M16 LSZH DI COLORE VERDE (RAL 6018) CLASSE DI REAZIONE AL FUOCO ATTESTATA DA MARCATURA CE Coa.stb.at.d1. SIGLA CEI TOL80 32 8(4SM) TIMH8M
POZZETTO IN CLS DIM. 100CMX100CM CON CHIUSINO IN LAMIERA
PALO LS DI SOSTEGNO LINEA DI CONTATTO
SCORTA CAVO 64 F.O. DI L. 25 M POSATO SUL TELAIO DI SCORTA DEL PALO LS
CUNICOLO TT31/34 DI PROGETTO TLC
POLIFORA DI PROGETTO TLC
CUNICOLO TT 31/34 PREVISTO DA ALTRA TECNOLOGIA
POLIFORA PREVISTO DA ALTRA TECNOLOGIA
GIUNTO SU CAVO A FIBRE OTTICHE IN POZZETTO A TERRA (DI PEZZATURA O PER CAMBIO POSA)
GIUNTO SU CAVO A FIBRE OTTICHE DI PEZZATURA IN POSA AEREA
GIUNTI ISOLANTI
PS 3 - SISTEMA DI MESSA A TERRA

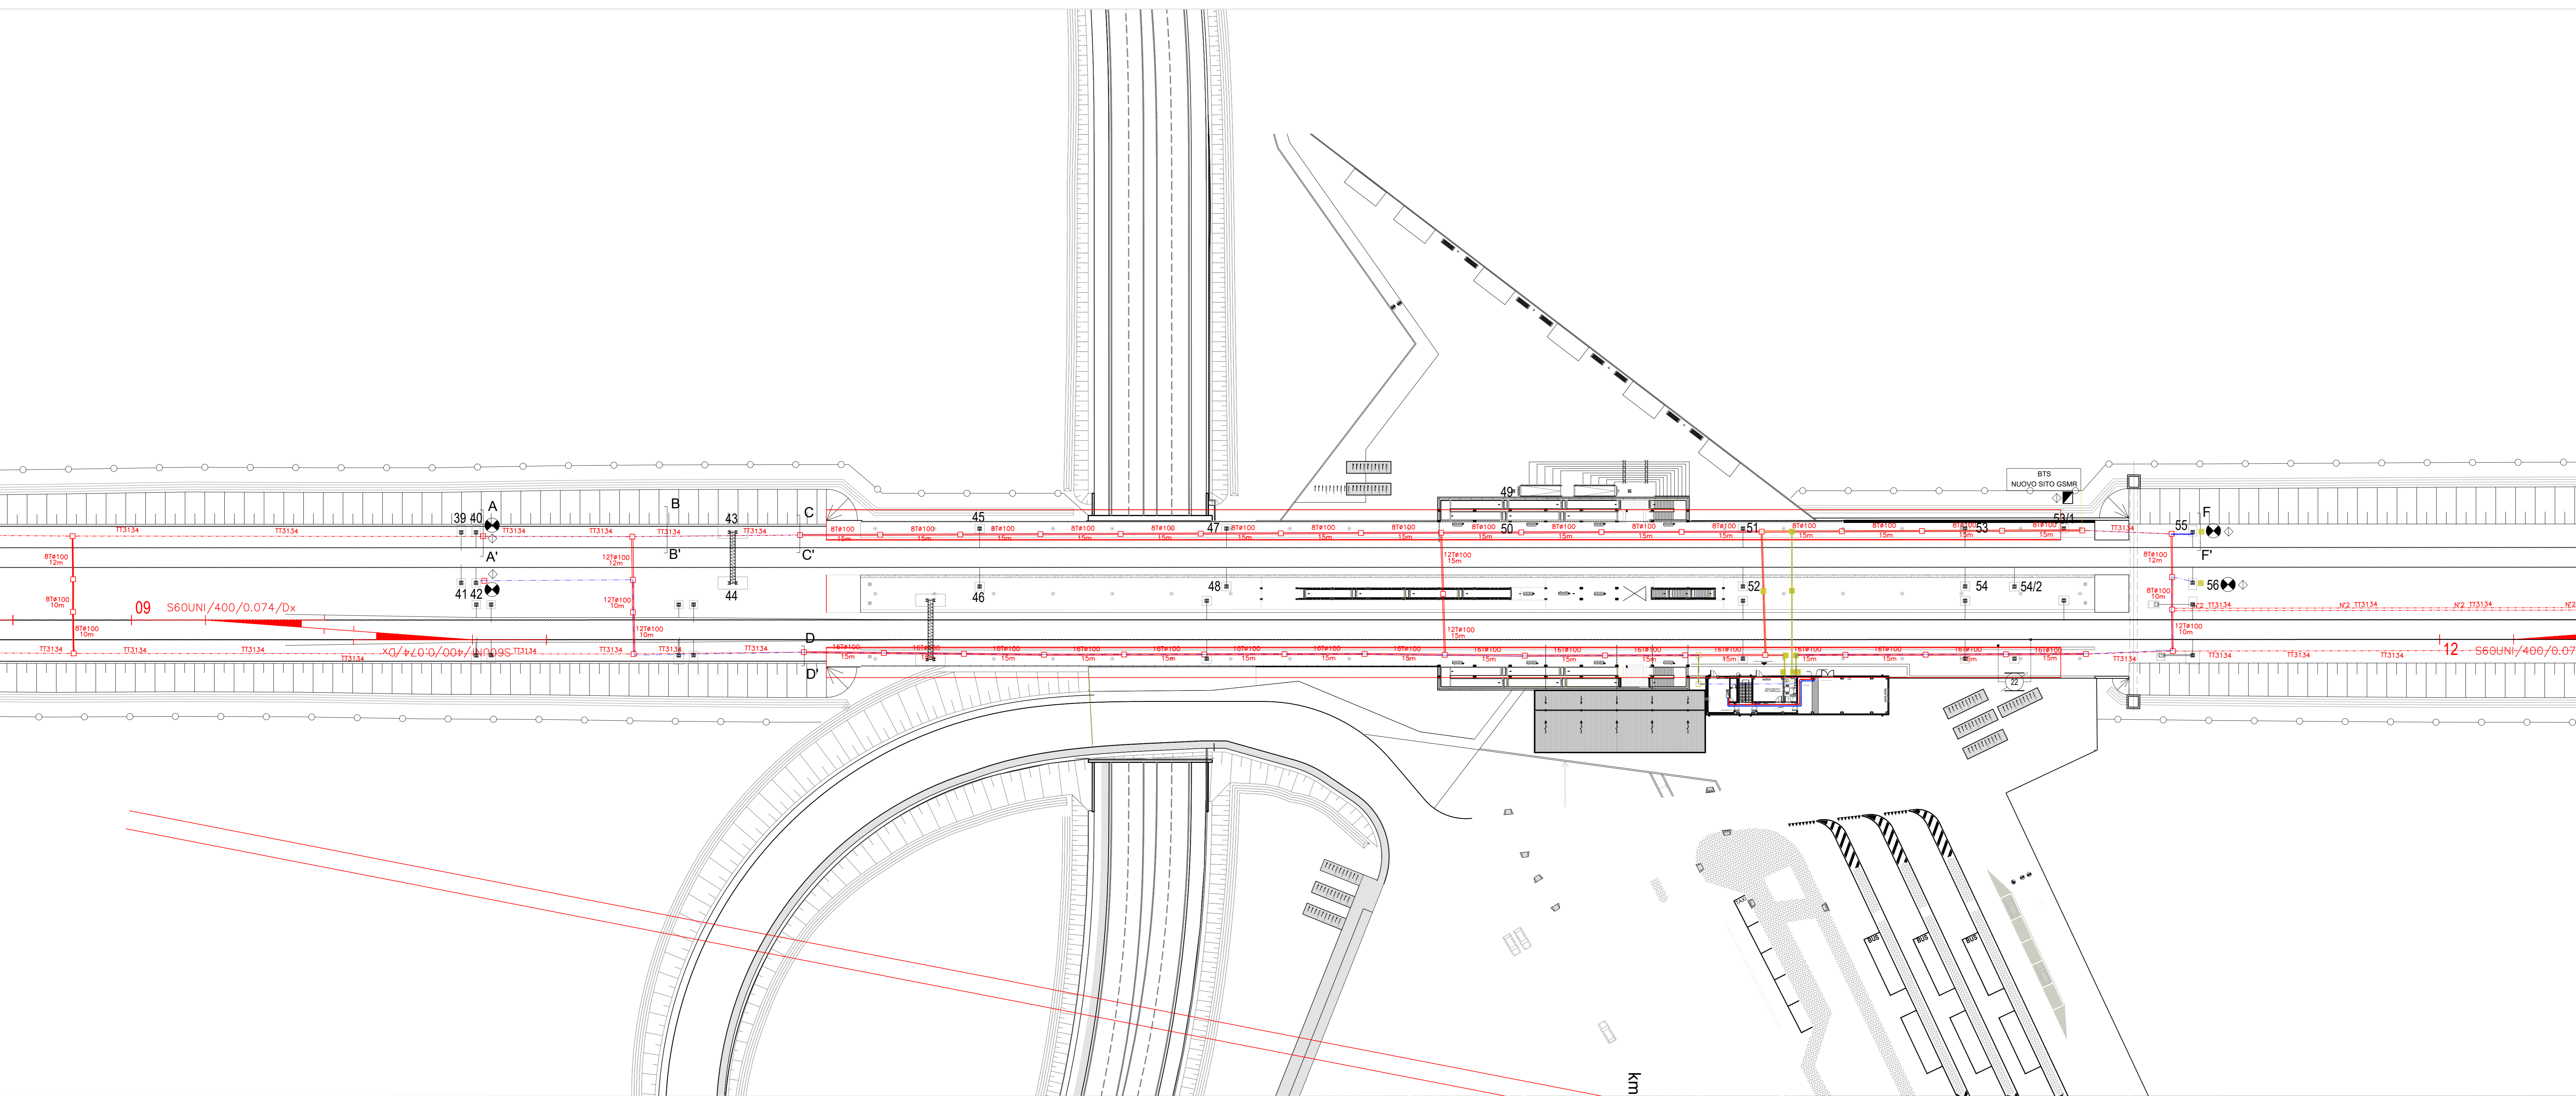

COMMITTENTE: RFI RETE FERROVIARIA ITALIANA
DIREZIONE LAVORI:
APPALTATORE: AD AGOSTINO COSTRUZIONI GENERALI
PROGETTAZIONE: MANDATARIA npa MANDANTE
PROGETTO ESECUTIVO
RIASSETTO DEL NODO DI BARI
TRATTA A SUD DI BARI
VARIANTE DI TRACCIATO TRA BARI CENTRALE E BARI TORRE A MARE
IMPIANTI DI TELECOMUNICAZIONI
STRISCIA DI POSA TAV. 2/3 STAZIONE EXECUTIVE
APPALTATORE:
PROGETTAZIONE:
SCALA:
COMMESSA LOTTO FASE ENTE TIPO DOC. OPERA/DISCIPLINA PROG. REV.
1A3S 01 V ZZ P8 ST0002 002 C
Revit. Descrizione Redatto Data Verificato Data Approvato Data Autorizzato Data
A Emissione elaborati M. TITARELLI 02_2022 L. SPINAZZI 02_2022 M. RASANELLI 02_2022
B Emissione a seguito RDV Italtel M. TITARELLI 05_2022 05_2022
C Emissione a seguito RDV Italtel M. TITARELLI 07_2022 07_2022
URBINE SPINAZZI dott. LUIGI
4387 SPINAZZI dott. LUIGI
File: IA3S01VZZP8ST002002C S. DI POSA_TAV.2_STAZIONE EXECUTIVE.DWG N'ELAB.