




SEZIONE AA'

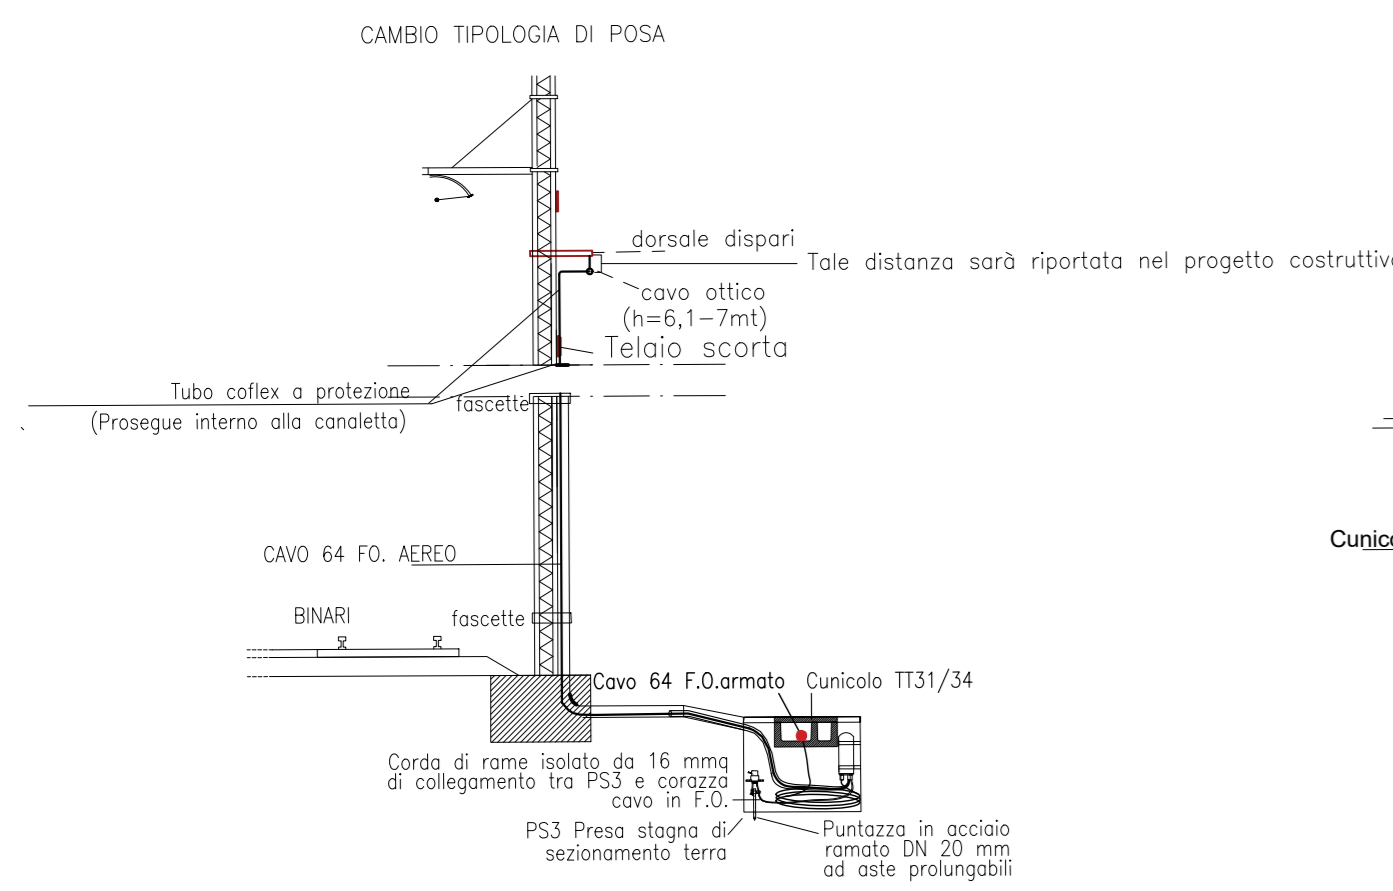


SEZIONE BB'

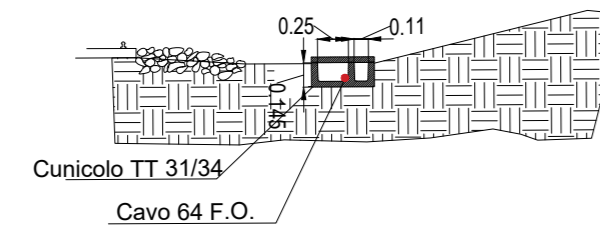


SEZIONE CC'

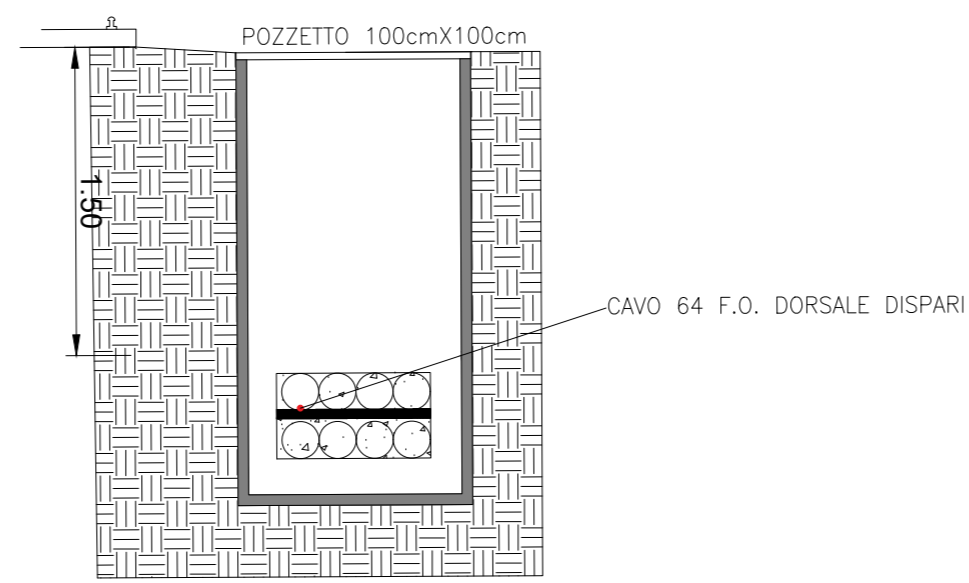

SEZIONE DD'

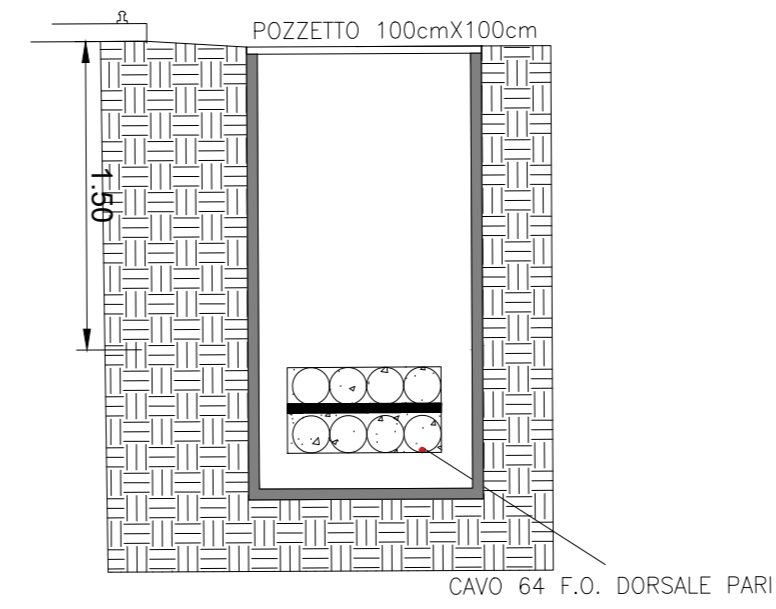


SEZIONE FF'

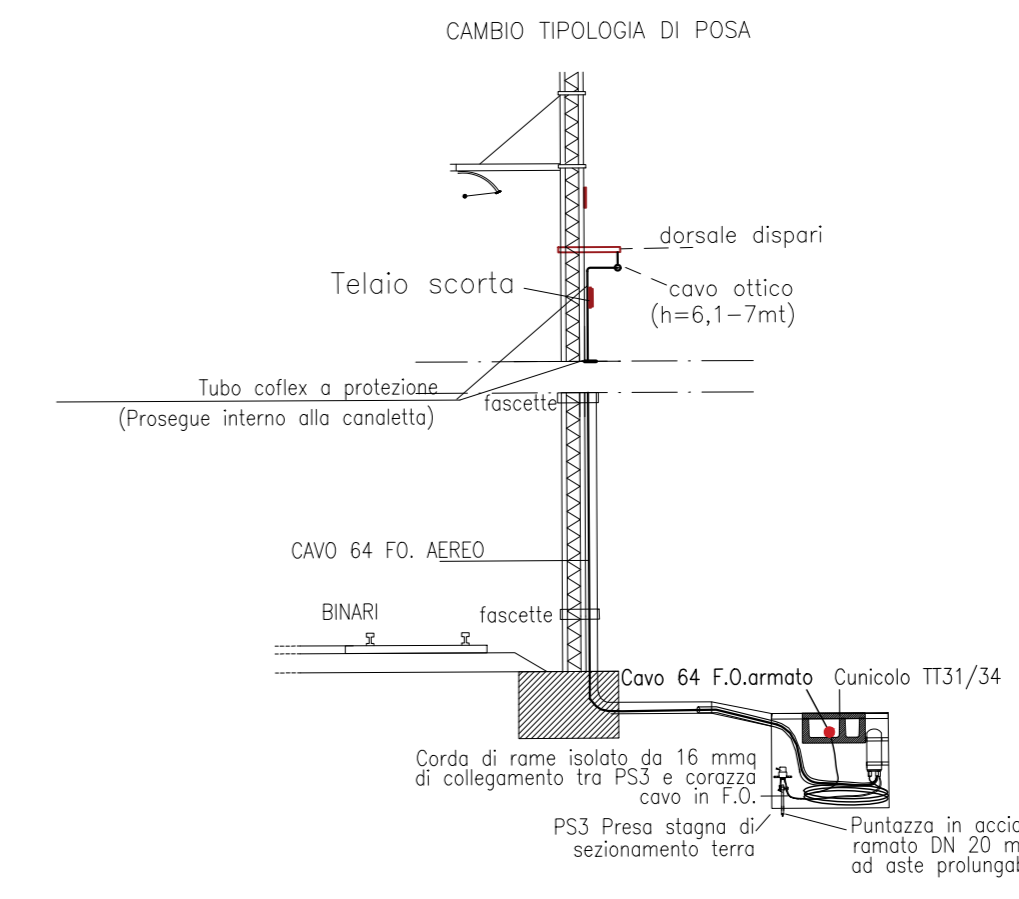

LEGENDA

- CAVO TIPO TOL 80 64 8 (8SM) TIEN 1 KE-S
- CAVO DIELETRICO CON PROTEZIONE ANTICACCIA
- F.O. DORSALE DISPARI IN POSA AEREA
- CAVO TIPO TOL 80 64 8 (8SM) TIEN 1 HE-S
- CAVO DIELETRICO CON PROTEZIONE ANTICACCIA
- F.O. DORSALE PARI IN POSA AEREA
- CAVO TIPO TOL 80 64 8 (8SM) TIMKHM CAVO MONOMODALE CON PROTEZIONE METALLICA LSZH CLASSE DI REAZIONE AL FUOCO ATTESTATA DA MARCATURA CE Coa118a11411
- F.O. DORSALE DISPARI POSATO IN CUNICOLO
- CAVO TIPO TOL 80 64 8 (8SM) TIMKHM CAVO MONOMODALE CON PROTEZIONE METALLICA LSZH CLASSE DI REAZIONE AL FUOCO ATTESTATA DA MARCATURA CE Coa118a11411
- F.O. DORSALE PARI POSATO IN CUNICOLO
- POZZETTO IN CLS DIM. 100CMX100CM CON CHIUSINO IN LAMIERA
- PALO LS DI SOSTEGNO LINEA DI CONTATTO
- SCORTA CAVO 64 F.O. DI L. 25 M POSATO SUL TELAIIO DI SCORTA DEL PALO LS
- CUNICOLO TT31/34 DI PROGETTO TLC
- POLIFORA DI PROGETTO TLC
- CUNICOLO TT 31/34 PREVISTO DA ALTRA TECNOLOGIA
- POLIFORA PREVISTO DA ALTRA TECNOLOGIA
- GIUNTO SU CAVO A FIBRE OTTICHE IN POZZETTO A TERRA (DI PEZZATURA O PER CAMBIO POSA)
- GIUNTO SU CAVO A FIBRE OTTICHE DI PEZZATURA IN POSA AEREA
- GIUNTI ISOLANTI
- PS_3_SISTEMA DI MESSA A TERRA

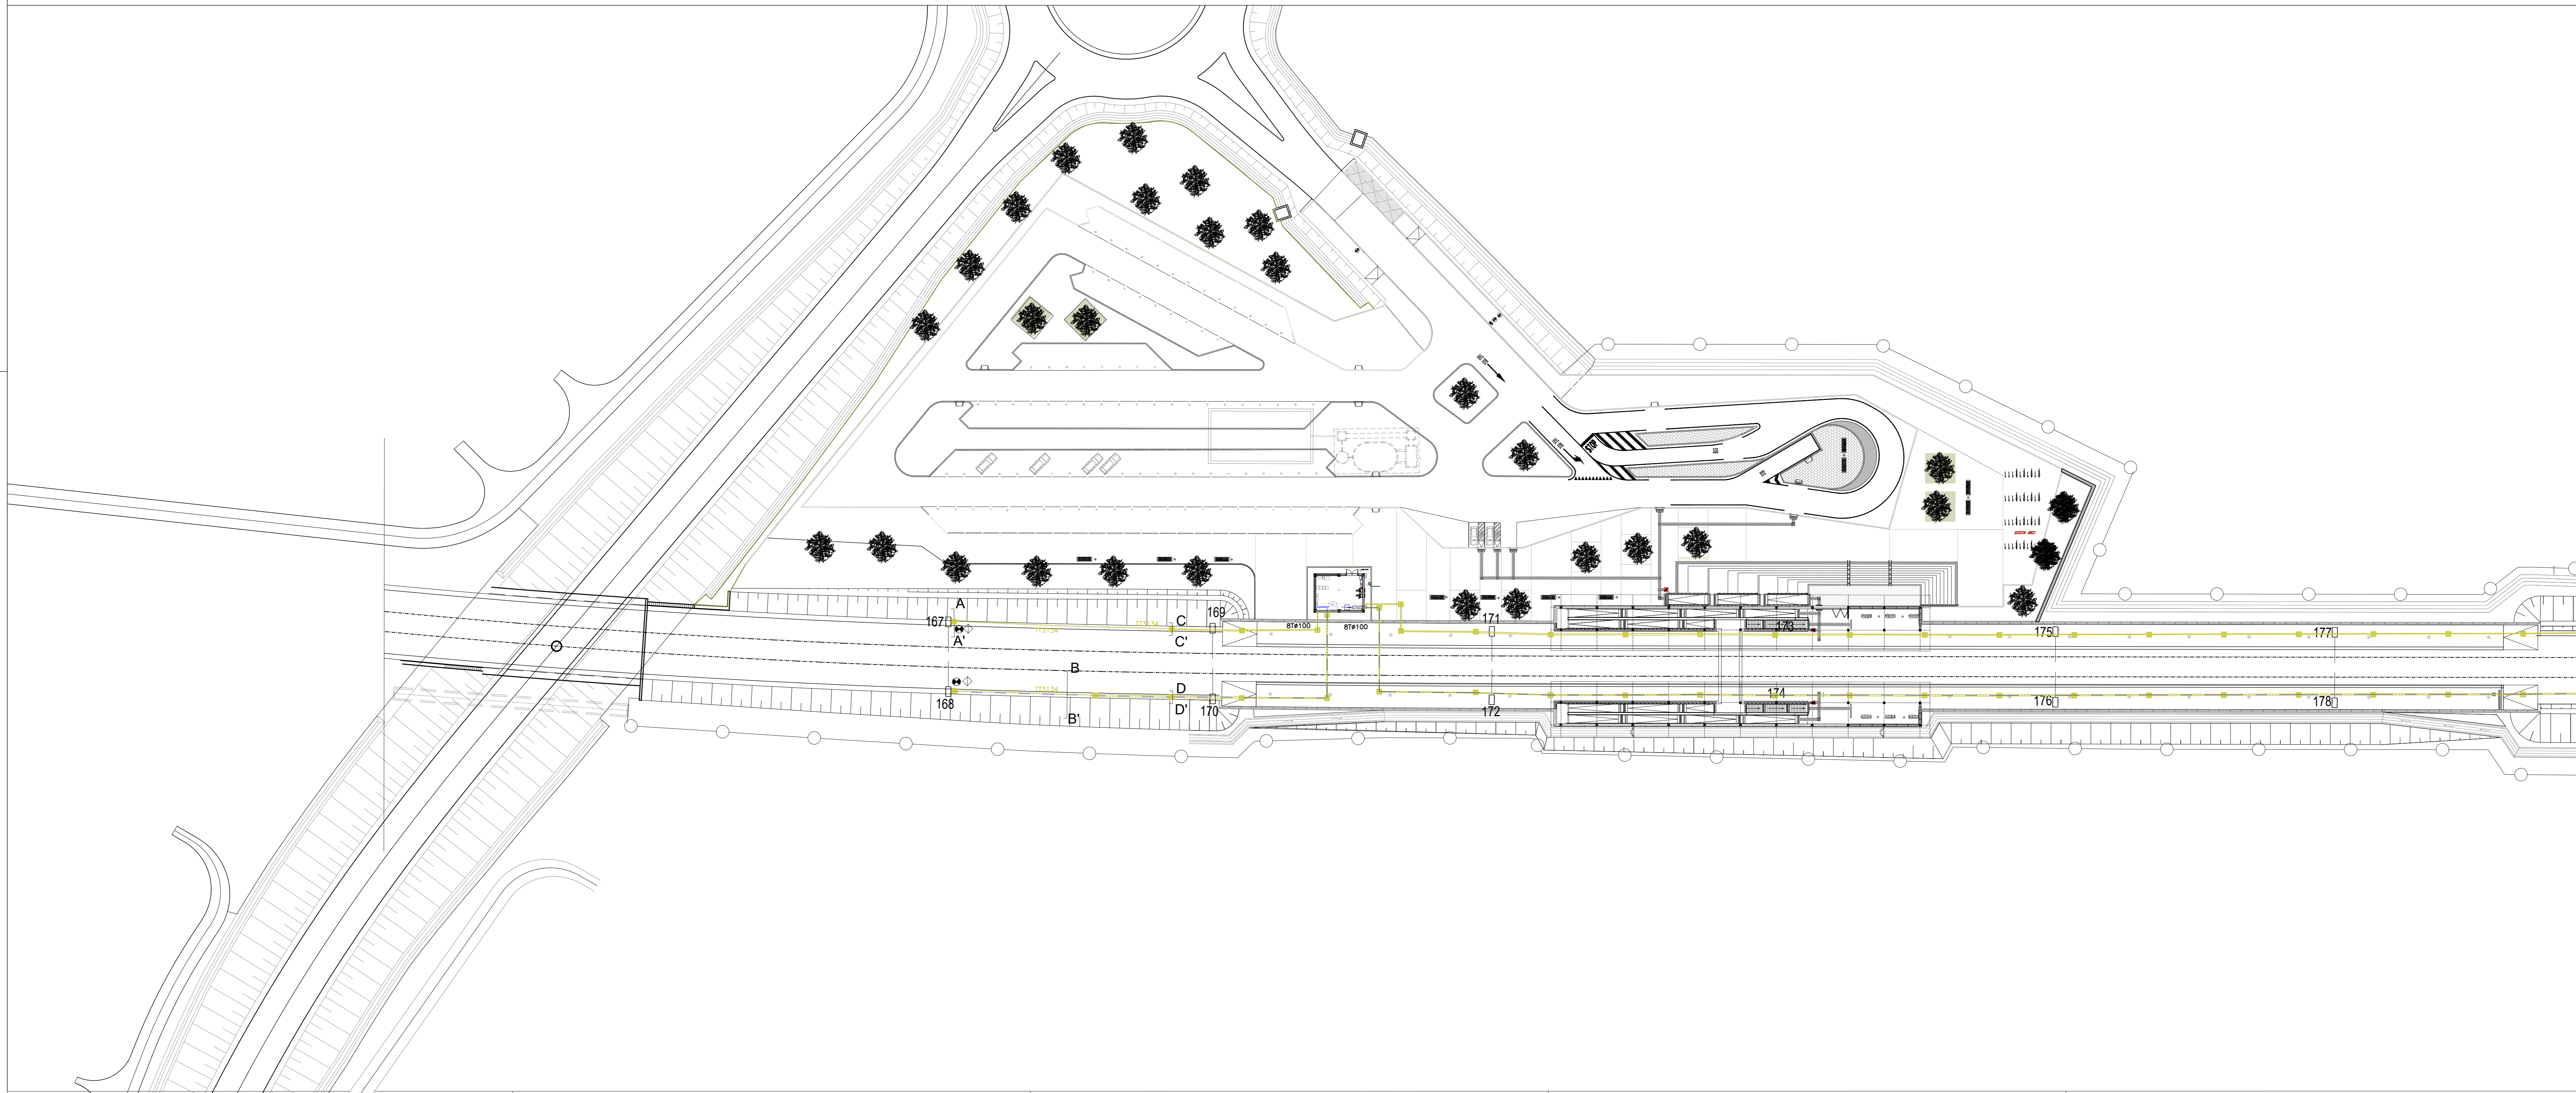

COMMITTENTE:
RFI
 RETE FERROVIARIA ITALIANA
 GRUPPO FERROVIE DELLO STATO ITALIANE
 DIREZIONE INVESTIMENTI
 DIREZIONE PROGRAMMI INVESTIMENTI
 DIRETTRICE SUD - PROGETTO ADRIATICA

DIREZIONE LAVORI:
ITALFERR
 GRUPPO FERROVIE DELLO STATO ITALIANE

APPALTATORE:
AD AGOSTINO
 COSTRUZIONI GENERALI

PROGETTAZIONE:
 MANDATARIA **rpa** MANDANTE **SPINNOZZI** **HUB**

PROGETTO ESECUTIVO
RIASSETTO DEL NODO DI BARI
TRATTA A SUD DI BARI
VARIANTE DI TRACCIATO TRA BARI CENTRALE E BARI TORRE A MARE

IMPIANTI DI TELECOMUNICAZIONI
 STRISCIA DI POSA TAV. 3/3 FERMATA TRIGGIANO

APPALTATORE AD AGOSTINO COSTRUZIONI GENERALI	PROGETTAZIONE DIRETTORE DELLA PROGETTAZIONE ING. MARCO RASANELLI	SCALA: SCALA 1:500
---	--	-----------------------

COMMESSA	LOTTO	FASE	ENTE	TIPO DOC.	OPERA/DISCIPLINA	PROGR.	REV.
IA3S	01	V	ZZ	P8	ST0002	003	C

Rev.	Descrizione	Redatto	Data	Verificato	Data	Approvato	Data	AutORIZZATO Data
A	Emissione elaborati	M. RASANELLI	02_2022	L. SPINNOZZI	02_2022	M. RASANELLI	02_2022	
B	Emissione a seguito RDV Italferr	M. RASANELLI	06_2022	L. SPINNOZZI	06_2022	M. RASANELLI	06_2022	
C	Emissione a seguito RDV Italferr	M. RASANELLI	07_2022	L. SPINNOZZI	07_2022	M. RASANELLI	07_2022	L. SPINNOZZI