



- legenda
- Cavo ST1 (r/r) Alimentazione Telealimentatore
  - Cavo STP (r/r) Collegamento sct1
  - Cavo ST1 (r/r) Alimentazione CTS
  - Cavo STP (r/r) Fonia CTS
  - Cavo ST1.3 (r/r) Termination per gestione cPMS/TV con segnalazione


CONFIGURAZIONE NUOVO ARMADIO ATPS 24 – STAZIONE EXECUTIVE

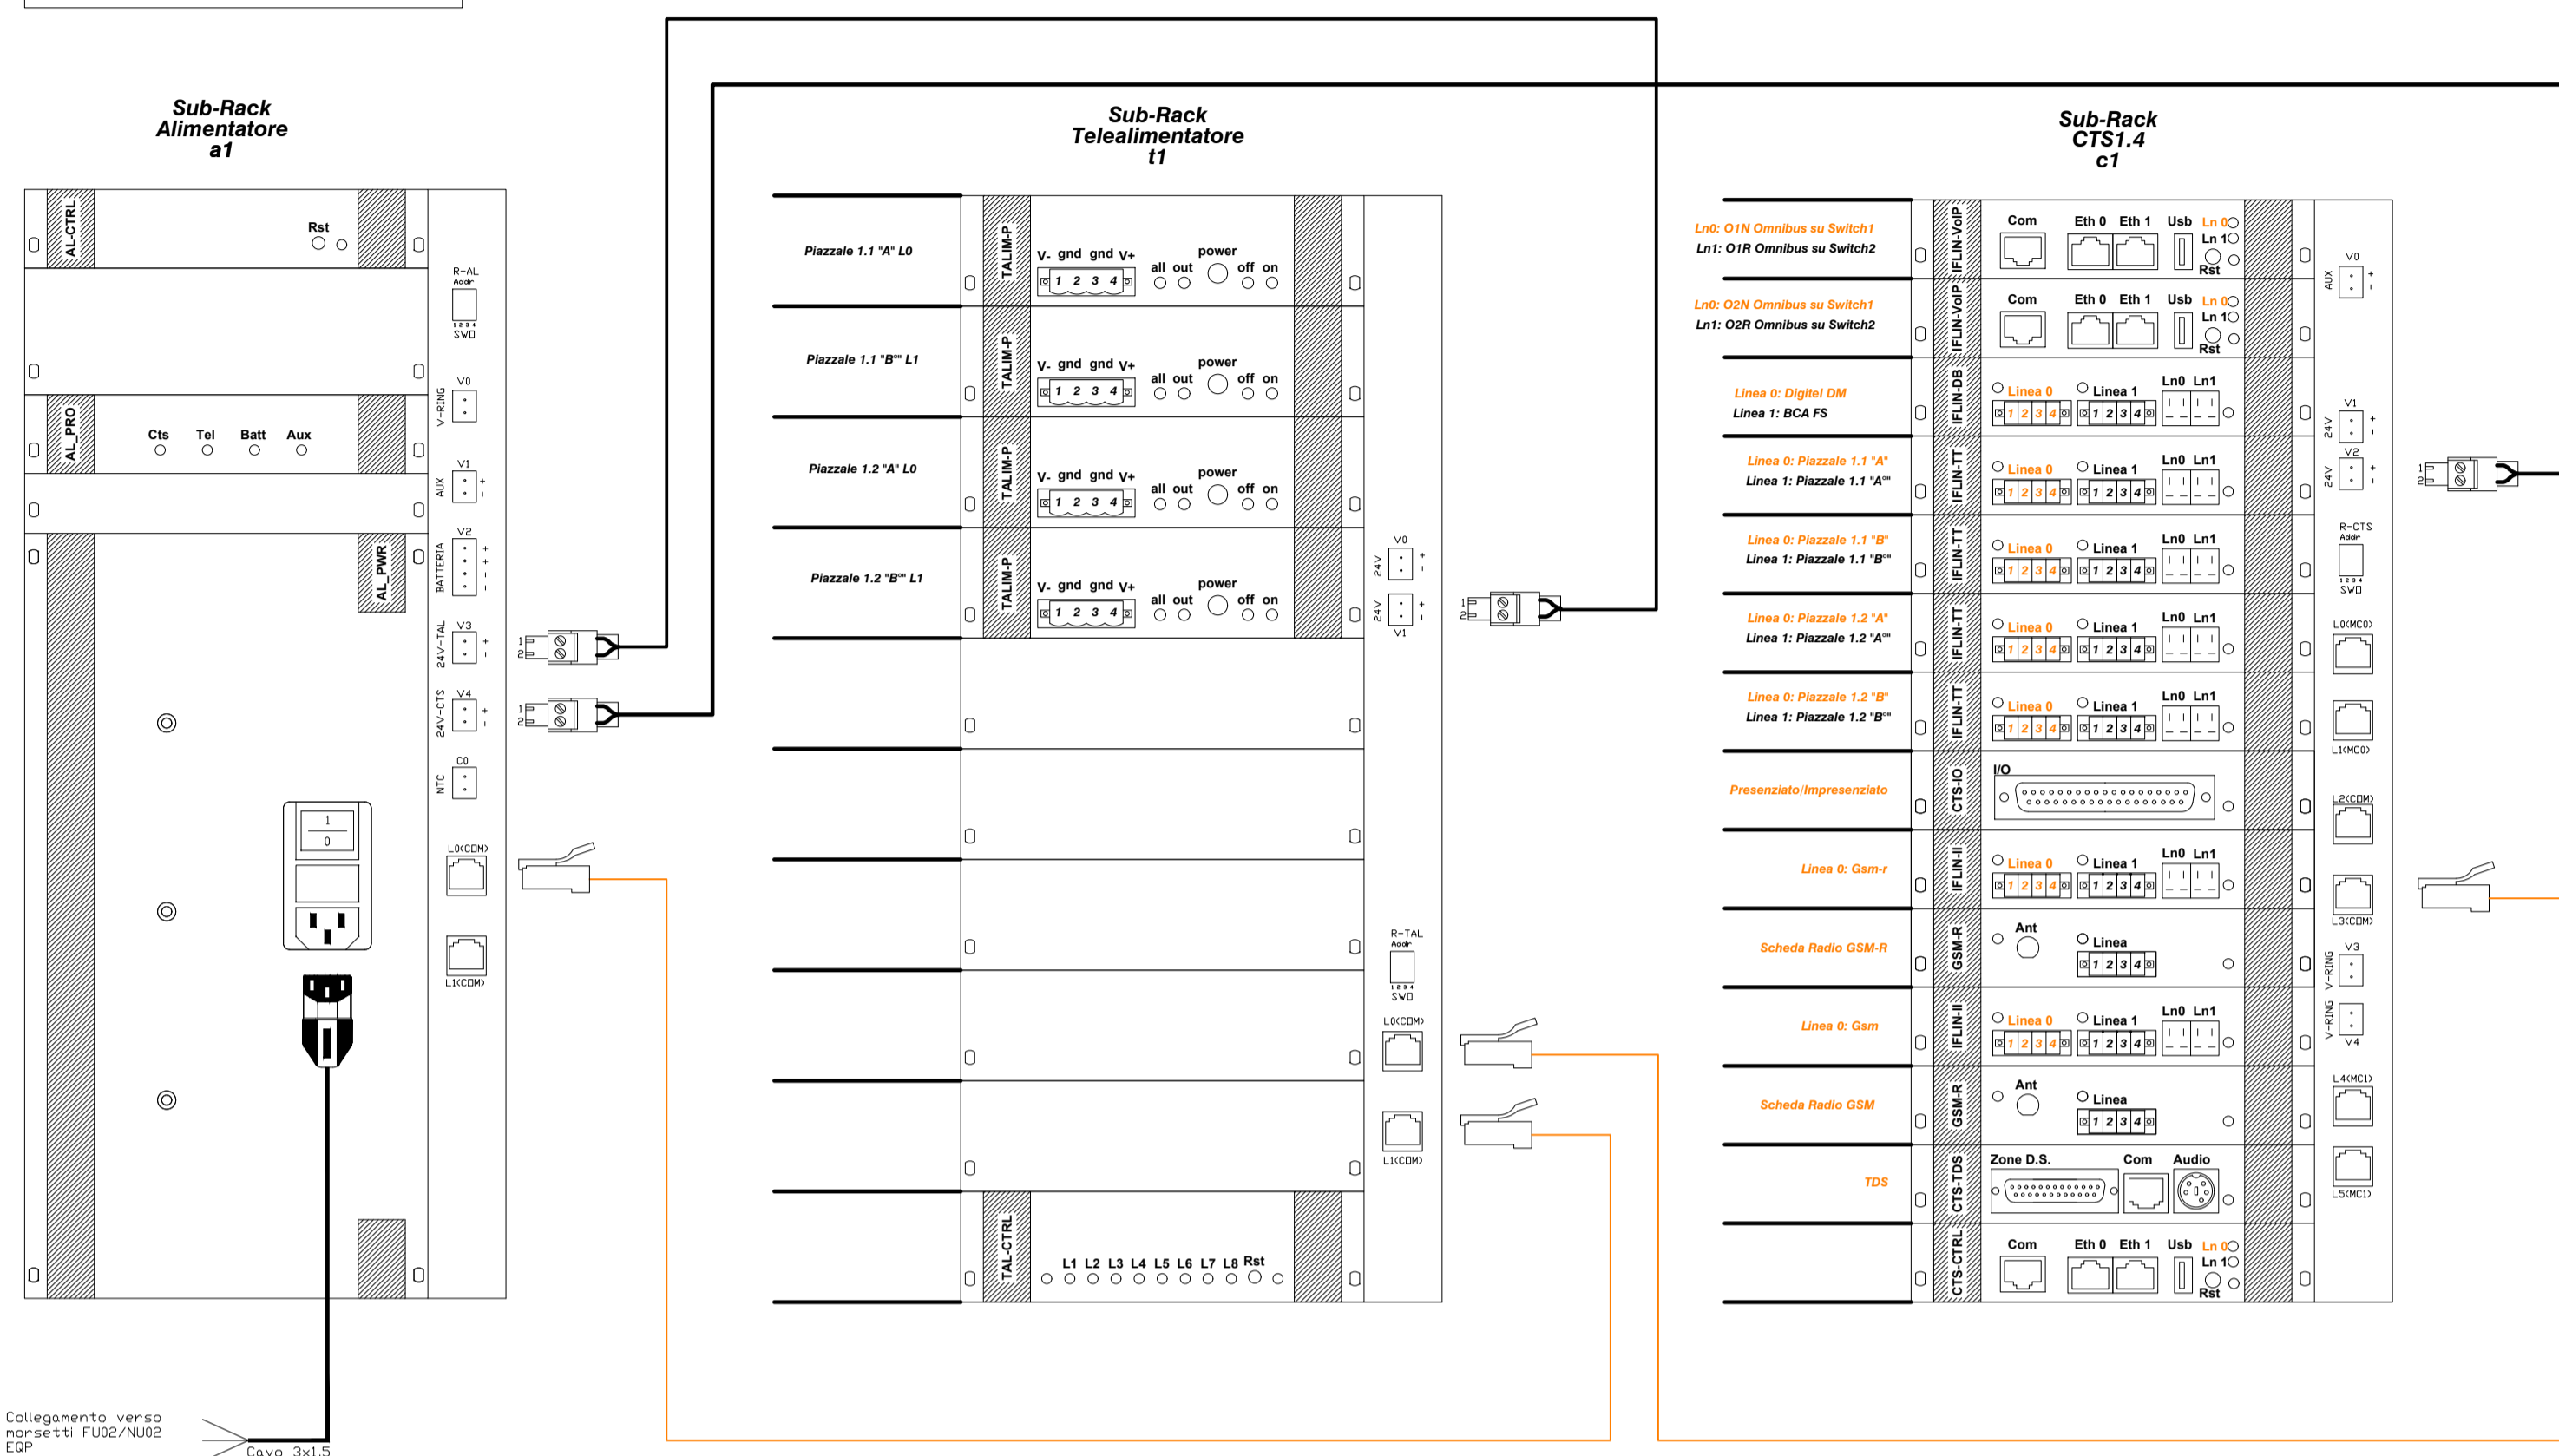


CONFIGURAZIONE NUOVO ARMADIO ATPS 24 – CAMPUS STAZIONE PORTA

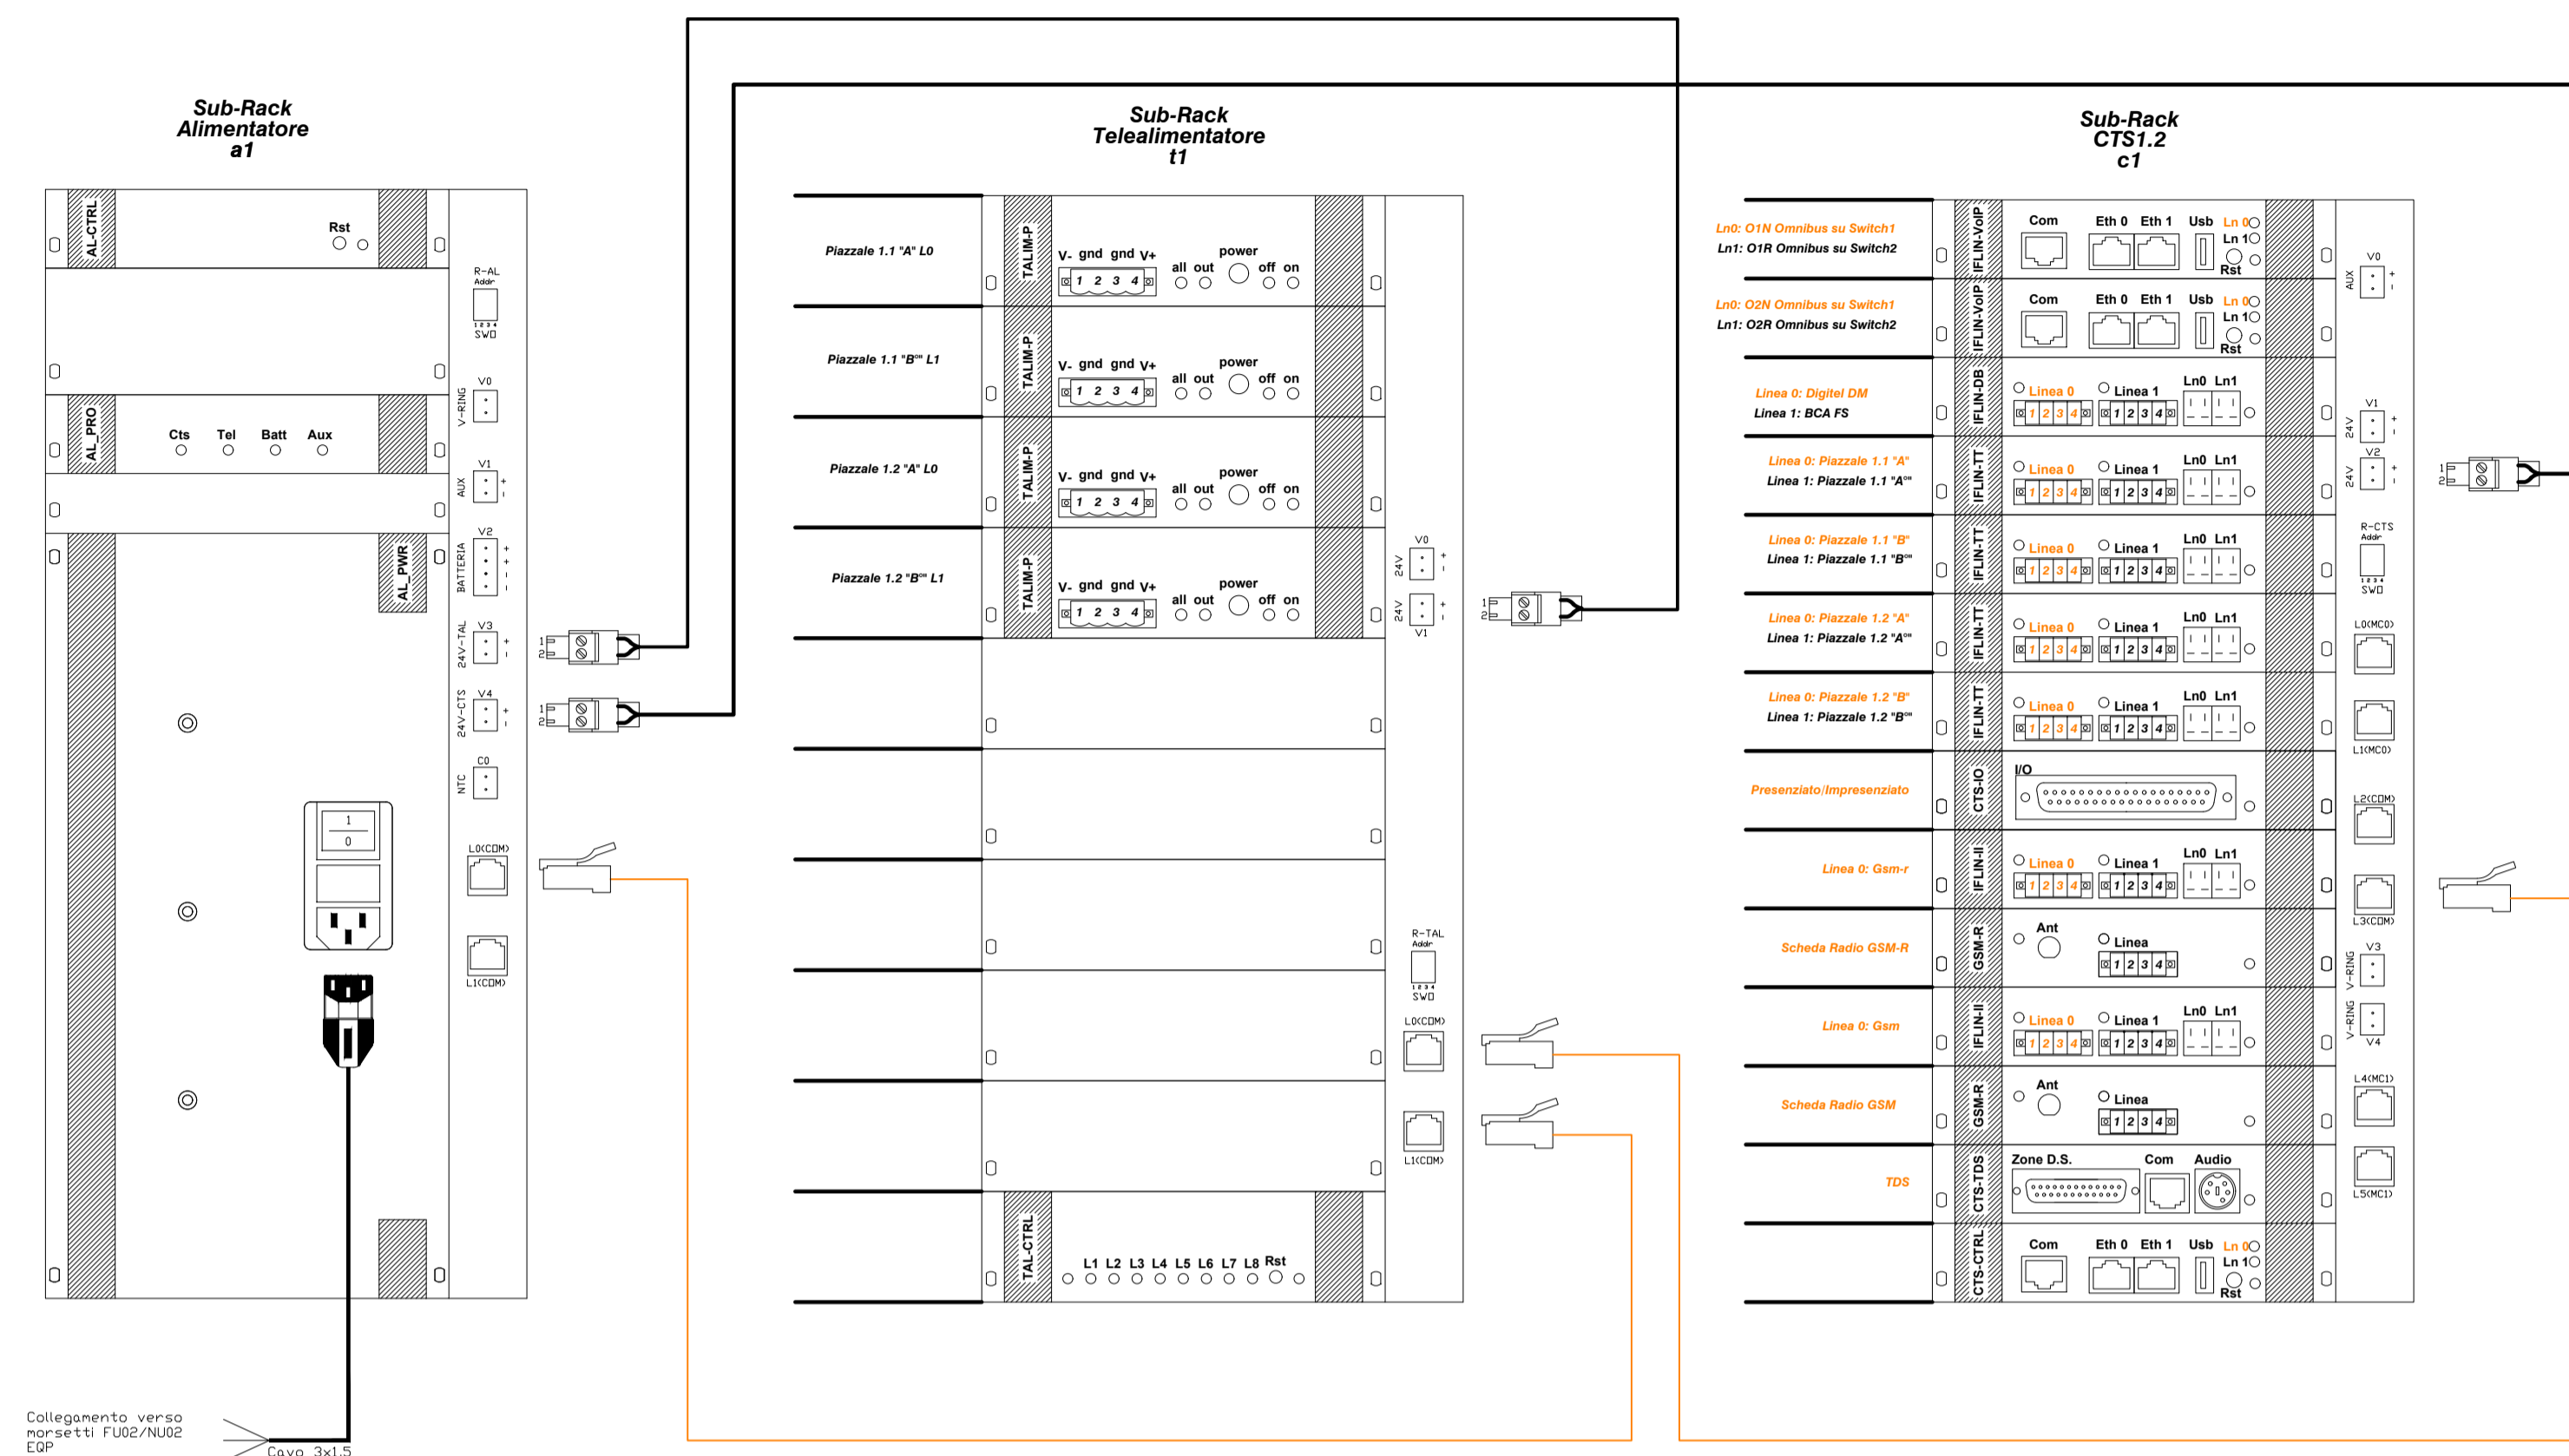


CONFIGURAZIONE NUOVO ARMADIO ATPS 24 – FERME CAMPUS e TRIGGIANO

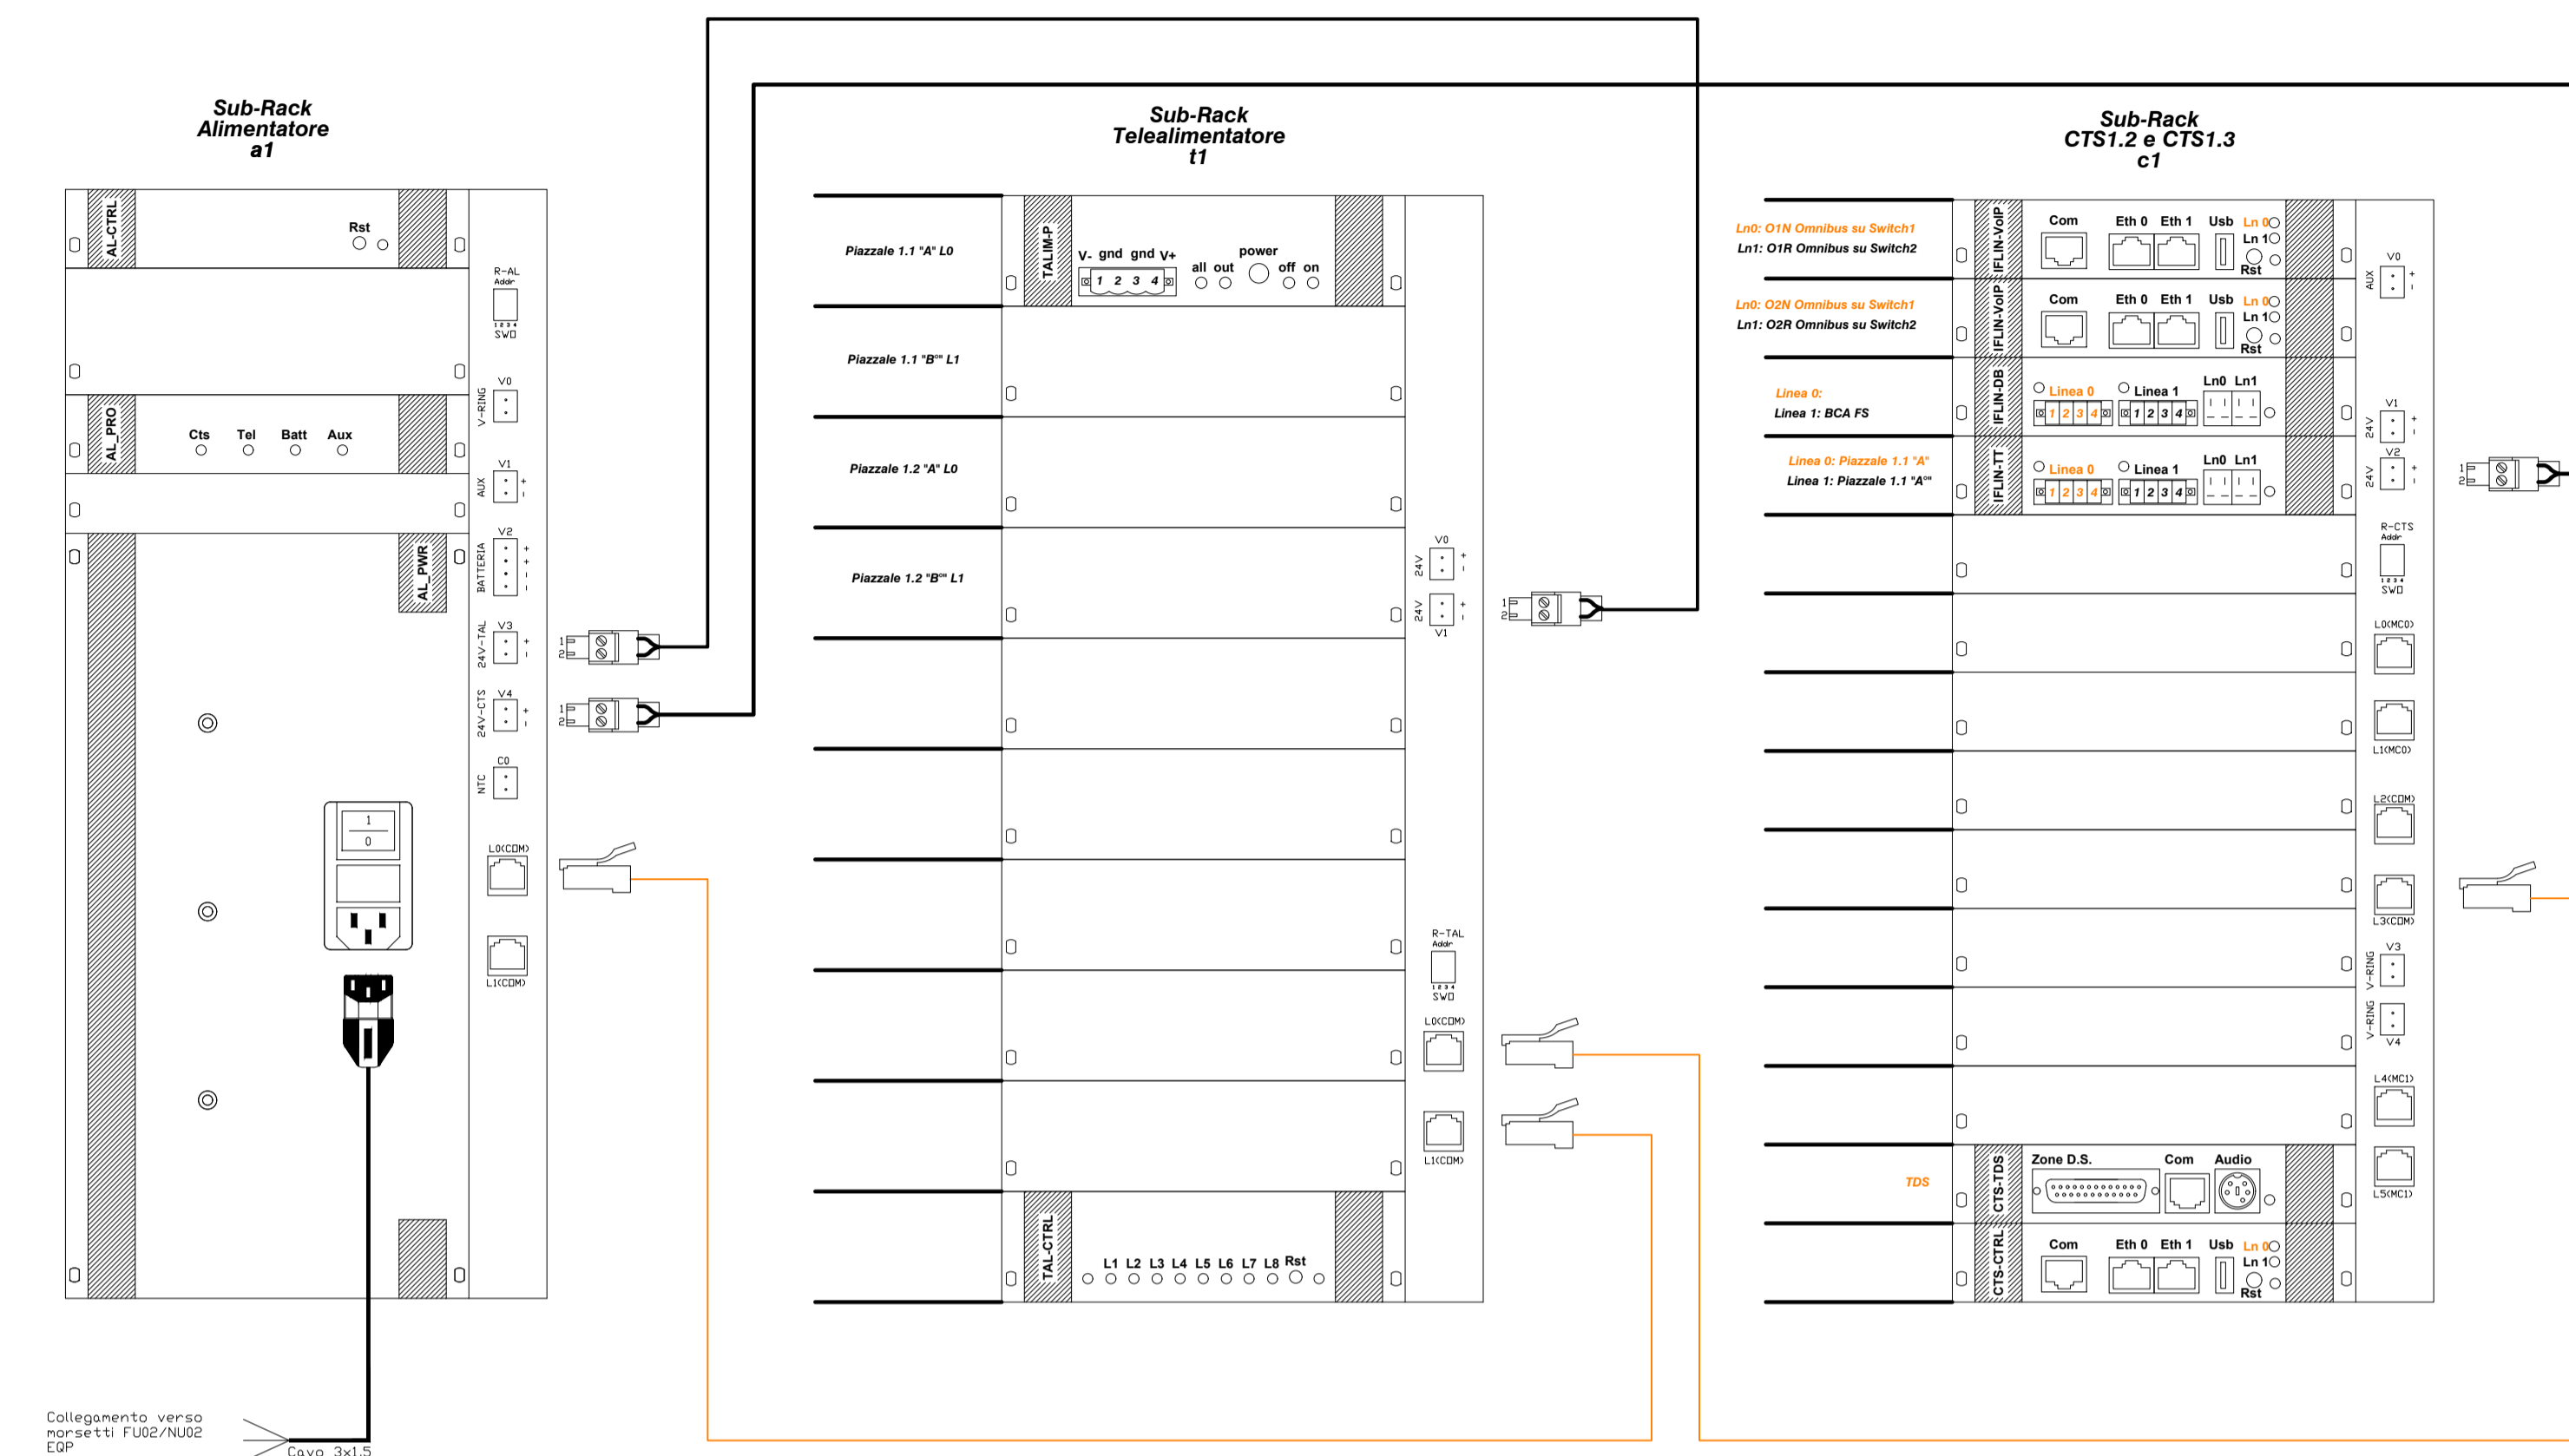


BARI-GA NORD  
ARMADIO ESISTENTE

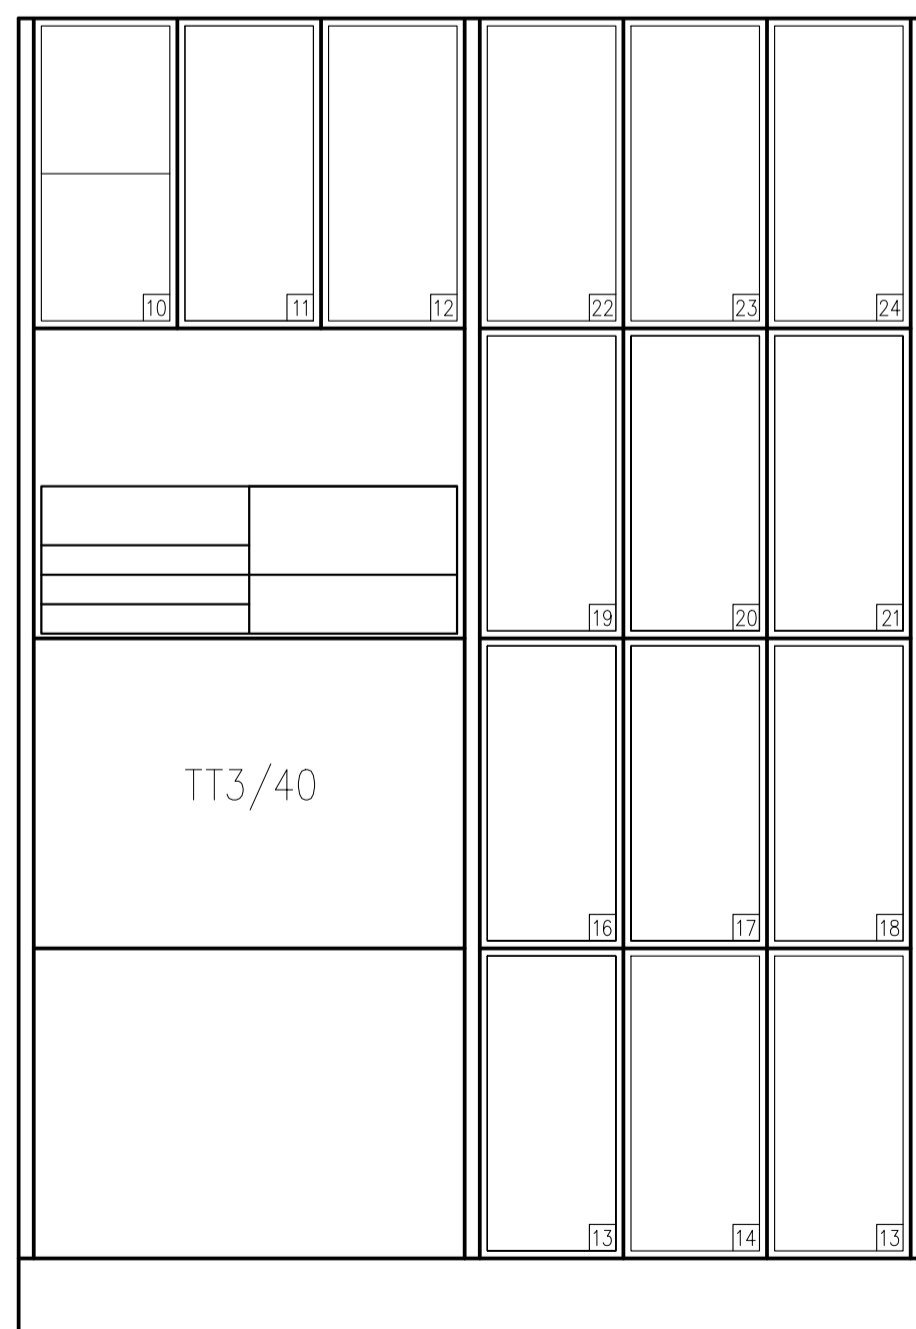


BARI CTA  
ARMADIO ESISTENTE

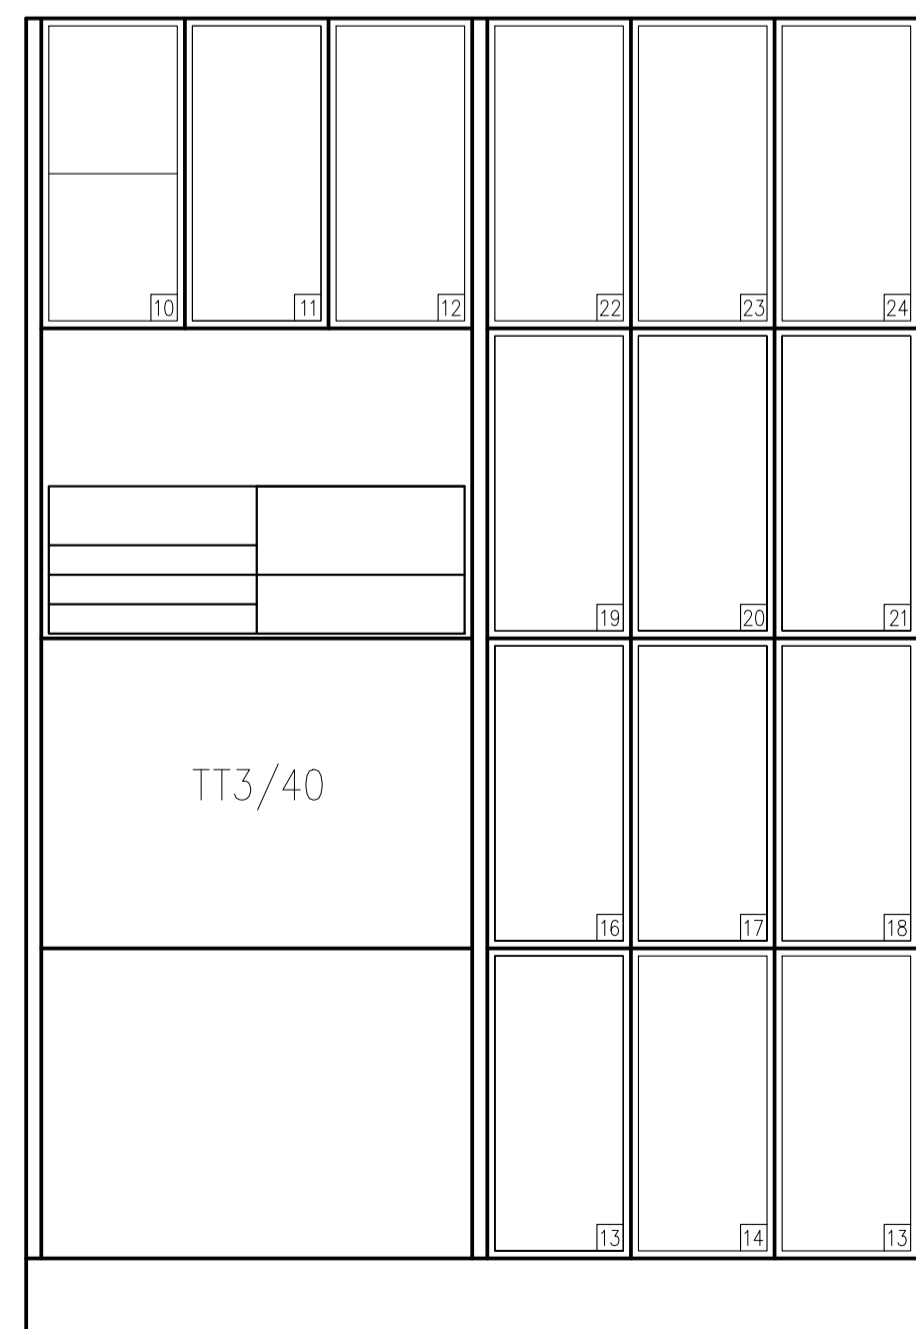


CAMPUS

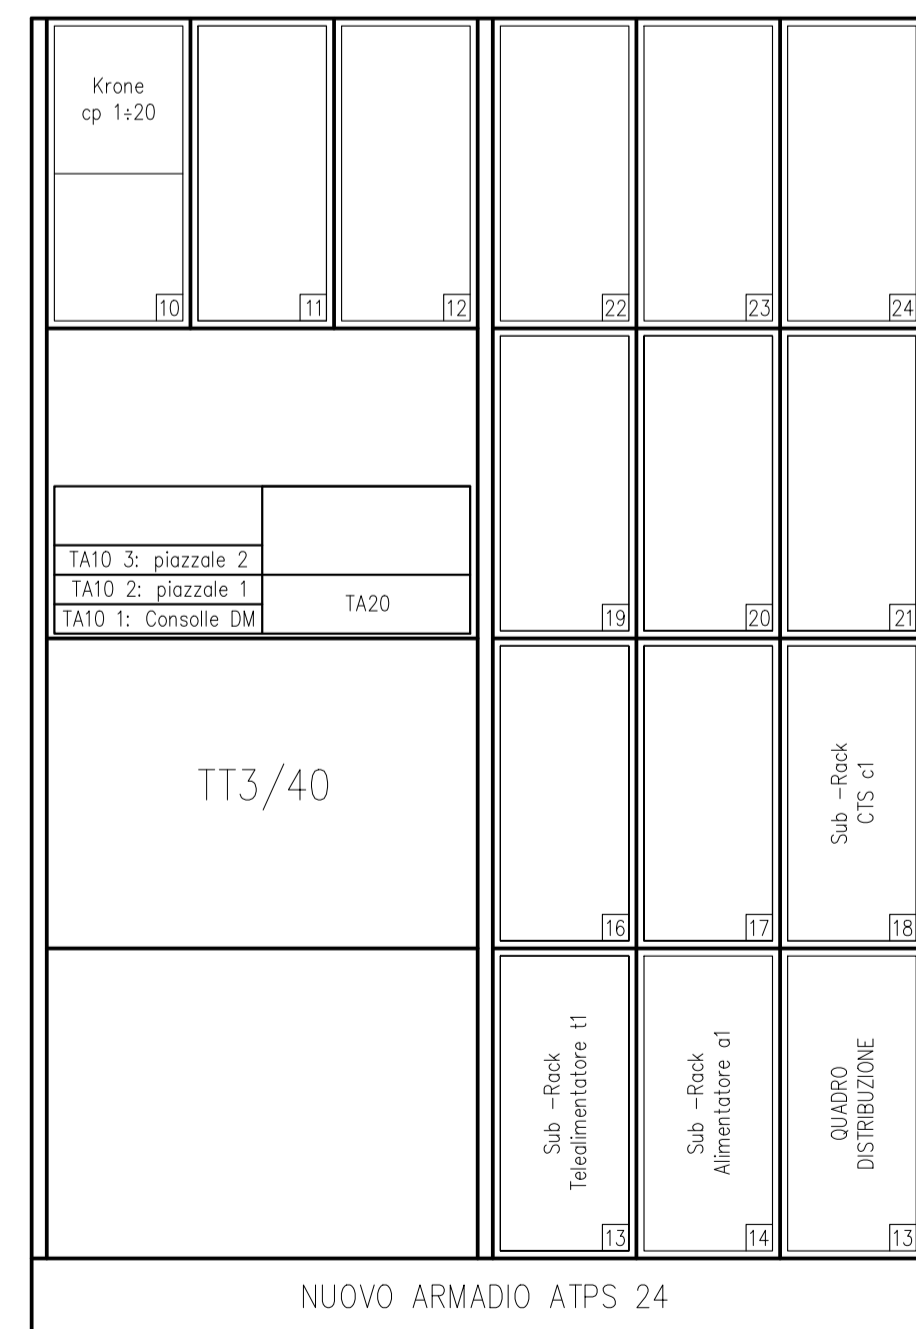

EXECUTIVE

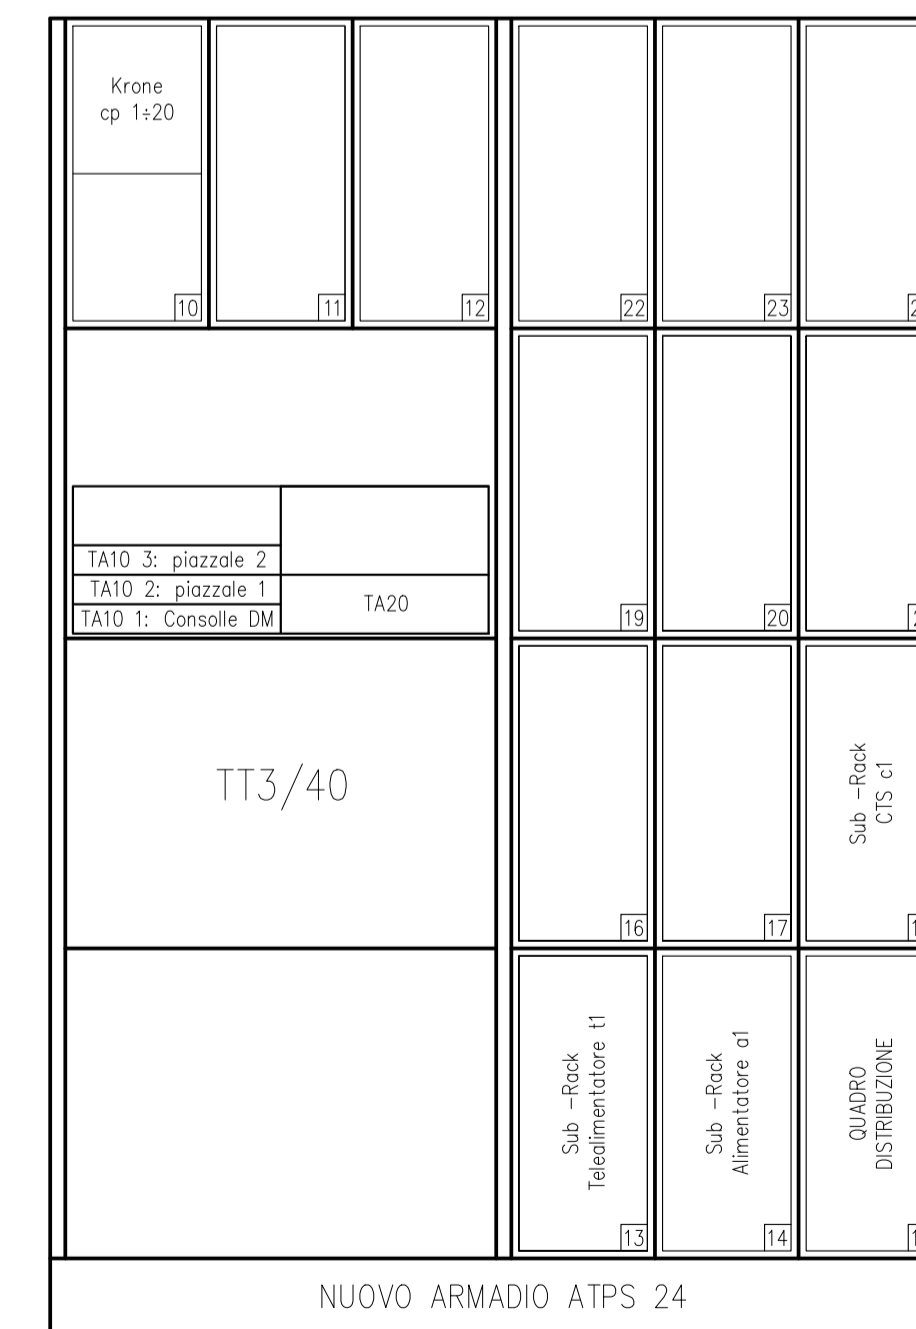

TRIGGIANO

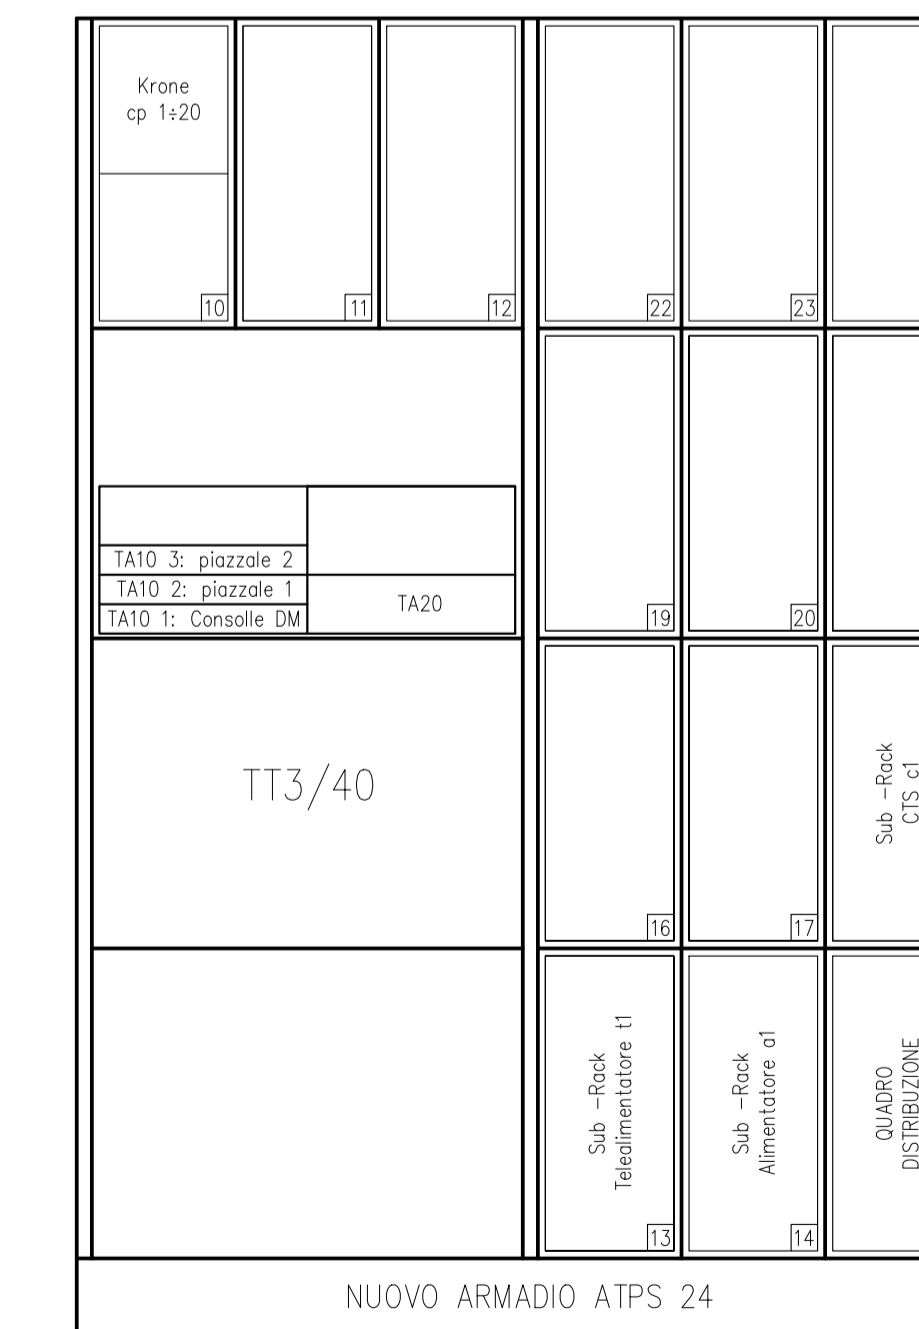

COMMITTENTE:  
**RFI**  
 RETE FERROVIARIA ITALIANA  
 GRUPPO FERROVIE DELLO STATO ITALIANE  
 DIREZIONE INVESTIMENTI  
 DIREZIONE PROGRAMMI INVESTIMENTI  
 DIRETTRICE SUD - PROGETTO ADRIATICA

DIREZIONE LAVORI:  
**ITALFERR**  
 GRUPPO FERROVIE DELLO STATO ITALIANE

APPALTATORE:  
**AD AGOSTINO**  
 COSTRUZIONI GENERALI

PROGETTAZIONE:  
 MANDATARIO: **RPA** MANDATARIO: **URS** **HUB**

PROGETTO ESECUTIVO DI VARIANTE

**RIASSETTO DEL NODO DI BARI**  
**TRATTA A SUD DI BARI**  
**VARIANTE DI TRACCIATO TRA BARI CENTRALE E BARI TORRE A MARE**

SISTEMA TELEFONIA SELETTIVA INTEGRATA  
 LAY-OUT ARMADI ATPS-24 CAVI IN RAME-STSI (CAMPUS-EXECUTIVE-TRIGGIANO)

APPALTATORE: PROGETTAZIONE: SCALA:

COMMESSA/LOTTO FASE ENTE TIPO DOC. OPERA/DISCIPLINA Progr. REV.  
 IA3S 01 V ZZ DX ST0003 003 C

Revis.	Descrizione	Redatto	Data	Verificato	Data	Approvato	Data	Autorizzato Data
A	Emissione elaborati	M. TITARELLI	13_05_2021	L. SPINOZZI	13_05_2021	M. TITARELLI	13_05_2021	
B	Emissione a seguito RDV							L. SPINOZZI
C	Emissione a seguito RDV		04_02_2022		04_02_2022			