FERMATA CAMPUS

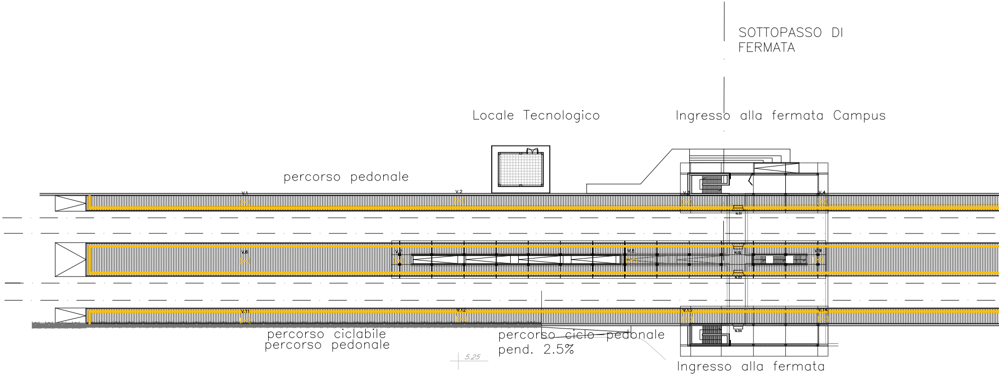
SOTTOPASSO DI FERMATA
Locale Tecnologico
Ingresso alla fermata Campus
percorso pedonale
percorso ciclabile
percorso pedonale
percorso ciclo pedonale
pend. 2.5%
5.25
Ingresso alla fermata

Firmato digitalmente da

Marco Rasimelli

O = Ordine degli Ingegneri della Provincia di Perugia
C = IT

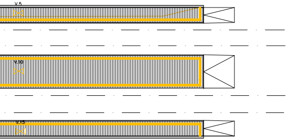

FERMATA CAMPUS

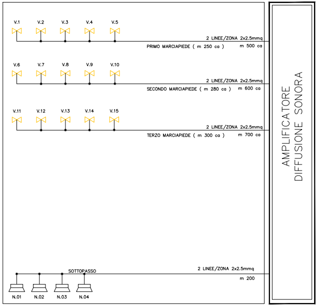
V.1
V.2
V.3
V.4
V.5
2 LINEE/ZONA 2x2.5mmq
PRIMO MARCIAPIEDE (m 250 ca)
m 500 ca
V.6
V.7
V.8
V.9
V.10
2 LINEE/ZONA 2x2.5mmq
SECONDO MARCIAPIEDE (m 280 ca)
m 600 ca
V.11
V.12
V.13
V.14
V.15
2 LINEE/ZONA 2x2.5mmq
TERZO MARCIAPIEDE (m 300 ca)
m 700 ca
SOTTOPASSO
2 LINEE/ZONA 2x2.5mmq
m 200
N.01
N.02
N.03
N.04
AMPLIFICATORE
DIFFUSIONE SONORA

Stazione EXECUTIVE km 2+101,867
Marciapiedi L = 250 m

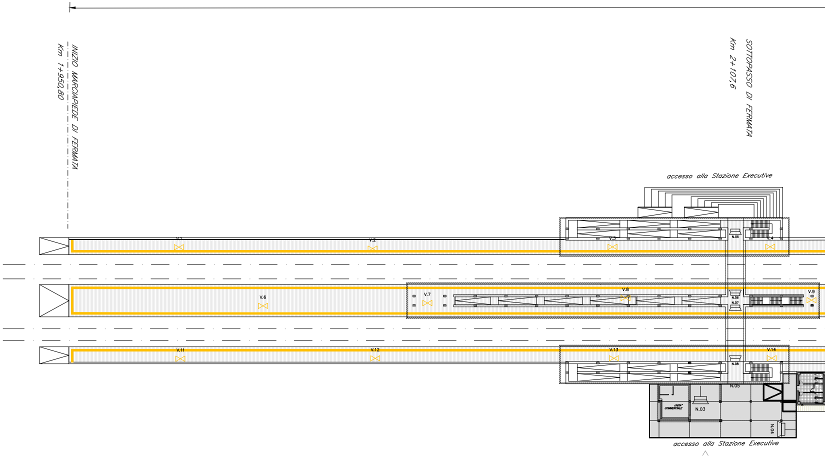
INIZIO MARCIAPIEDE DI FERMATA
Km 1+950,80
SOTTOPASSO DI FERMATA
Km 2+107,6
accesso alla Stazione Executive
V.1
V.2
V.3
V.4
N.05
V.6
V.7
V.8
V.9
N.06
N.07
V.11
V.12
V.13
V.14
N.08
N.05
UNITA' COMMERCIALE
N.03
N.04
accesso alla Stazione Executive

STAZIONE EXECUTIVE

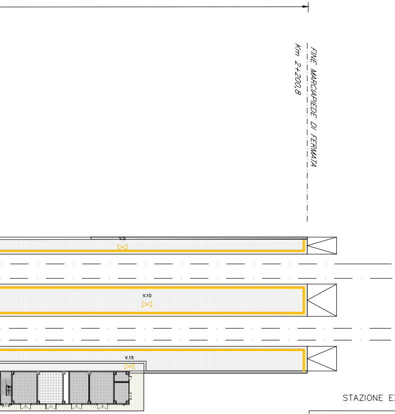
FINE MARCIAPIEDE DI FERMATA
Km 2+200,8
V.5
V.10
V.15

STAZIONE EXECUTIVE

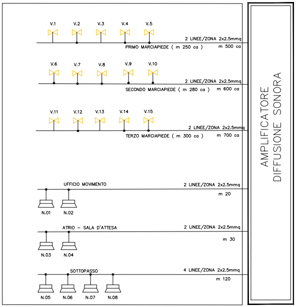
V.1
V.2
V.3
V.4
V.5
2 LINEE/ZONA 2x2.5mmq
PRIMO MARCIAPIEDE (m 250 ca)
m 500 ca
V.6
V.7
V.8
V.9
V.10
2 LINEE/ZONA 2x2.5mmq
SECONDO MARCIAPIEDE (m 280 ca)
m 600 ca
V.11
V.12
V.13
V.14
V.15
2 LINEE/ZONA 2x2.5mmq
TERZO MARCIAPIEDE (m 300 ca)
m 700 ca
UFFICIO MOVIMENTO
2 LINEE/ZONA 2x2.5mmq
m 20
N.01
N.02
ATRIO – SALA D'ATTESA
2 LINEE/ZONA 2x2.5mmq
m 30
N.03
N.04
SOTTOPASSO
4 LINEE/ZONA 2x2.5mmq
m 120
N.05
N.06
N.07
N.08
AMPLIFICATORE
DIFFUSIONE SONORA

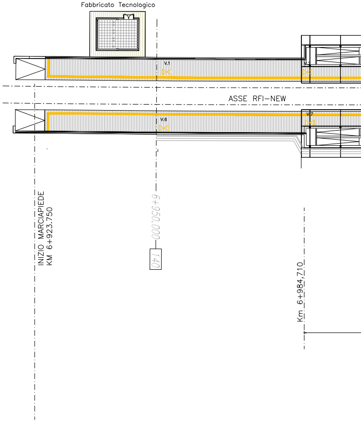
Fabbricato Tecnologico
V.1
V.6
V.7
ASSE RFI–NEW
INIZIO MARCIAPIEDE
KM 6+923.750
6+950.000
140
Km 6+984,710

FERMATA TRIGGIANO

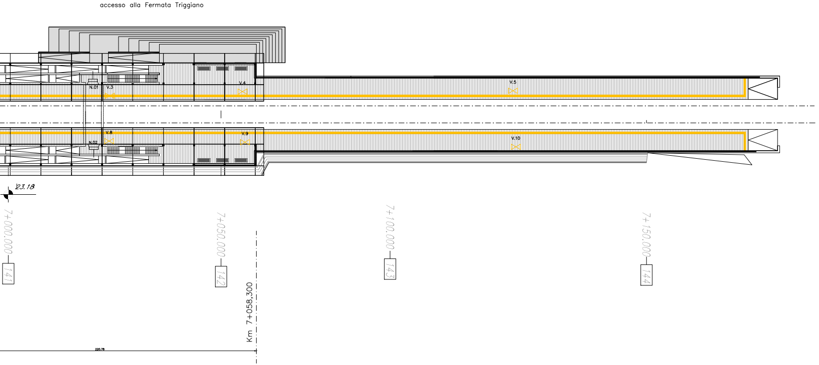
accesso alla Fermata Triggiano
N.01
V.3
V.4
V.5
V.8
N.02
V.9
V.10
23.18
7+000.000
141
7+050.000
142
7+100.000
143
7+150.000
144
Km 7+058,300
220.78

LEGENDA	
⋈	Coppia altoparlanti a tromba
⏢	Altoparlante da interno da 4W

FERMATA TRIGGIANO

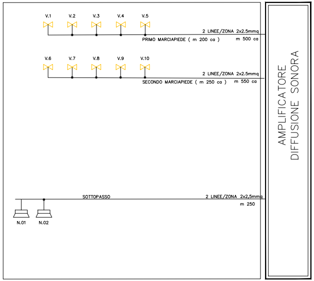
V.1
V.2
V.3
V.4
V.5
2 LINEE/ZONA 2x2.5mmq
PRIMO MARCIAPIEDE (m 200 ca)
m 500 ca
V.6
V.7
V.8
V.9
V.10
2 LINEE/ZONA 2x2.5mmq
SECONDO MARCIAPIEDE (m 250 ca)
m 550 ca
SOTTOPASSO
2 LINEE/ZONA 2x2,5mmq
m 250
N.01
N.02
AMPLIFICATORE
DIFFUSIONE SONORA

COMMITTENTE:

RFI RETE FERROVIARIA ITALIANA
GRUPPO FERROVIE DELLO STATO ITALIANE
DIREZIONE INVESTIMENTI
DIREZIONE PROGRAMMI INVESTIMENTI
DIRETTRICE SUD - PROGETTO ADRIATICA

DIREZIONE LAVORI:

ITALFERR

APPALTATORE:

AD AGOSTINO COSTRUZIONI GENERALI

PROGETTAZIONE: MANDATARIA rpa MANDANTE HUB

PROGETTO ESECUTIVO DI VARIANTE

RIASSETTO DEL NODO DI BARI
TRATTA A SUD DI BARI
VARIANTE DI TRACCIATO TRA BARI CENTRALE E BARI TORRE A MARE

IMPIANTI DI TELECOMUNICAZIONI

Rete cavi/apparecchiature DS Campus - Executive - Triggiano

APPALTATORE	PROGETTAZIONE		SCALA:
D'Agostino Angelo Antonio DIRETTORE TECNICO Costruzioni Generali	DIRETTORE DELLA PROGETTAZIONE Ing. MARCO RASIMELLI		

COMMESSA	LOTTO	FASE	ENTE	TIPO DOC.	OPERA/DISCIPLINA	PROGR.	REV.
IA3S	01	V	ZZ	DX	IP0000	002	D

Revis.	Descrizione	Redatto	Data	Verificato	Data	Approvato	Data	Autorizzato Data
A	Emissione elaborati	M.TITARELLI	13_05_2021	L.SPINOZZI	13_05_2021	M.RASIMELLI	13_05_2021	L.SPINOZZI 13_05_2021
B	Emissione a seguito RDV Italferr							
C	Emissione a seguito RDV Italferr							
D	Emissione a seguito RDV Italferr		07_2022		07_2022			

ORDINE DEGLI INGEGNERI TERAMO
436
SPINOZZI dott. LUIGI
INGEGNERE

File: IA3S01VZZDXIP0000002D CAVI_APPAR. DS_EX-CAMP.-TRIGG.DWG

N°ELAB.: