Mat. allo progr. 0+480.00	
Materiale	Area (m²)
Scavo	0,20
Rilevato	25,70
Inerbimento	4,59
pavimentazione	7,25

25 - PROGR.0+480.000

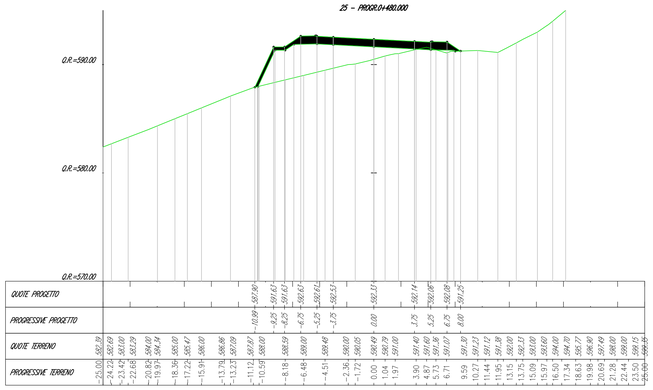

Mat. allo progr. 0+500.00	
Materiale	Area (m²)
Scavo	0,12
Rilevato	46,71
Inerbimento	3,75
pavimentazione	7,25

26 - PROGR.0+500.000

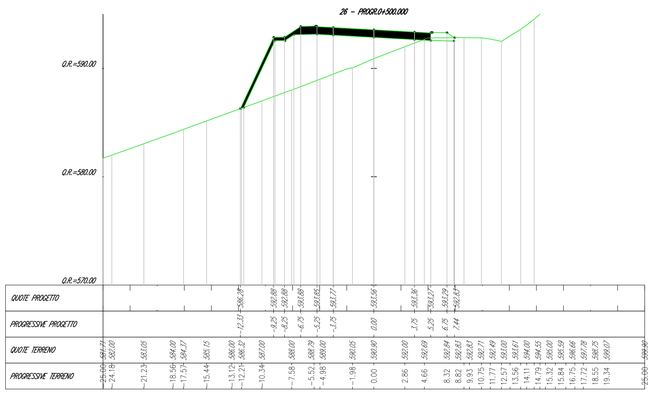

Mat. allo progr. 0+520.00	
Materiale	Area (m²)
Scavo	0,00
Rilevato	80,09
Inerbimento	6,29
pavimentazione	7,25

27 - PROGR.0+520.000

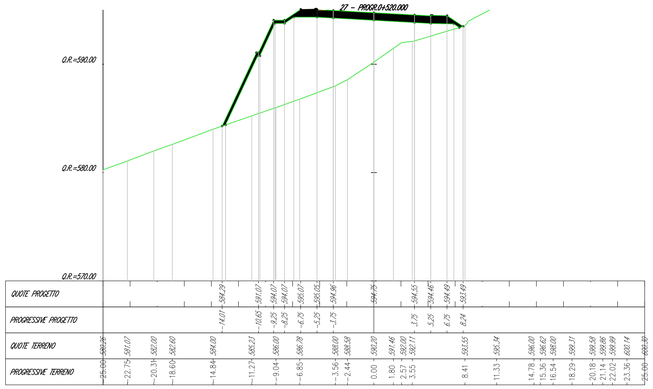

Mat. allo progr. 0+540.00	
Materiale	Area (m²)
Scavo	0,10
Rilevato	79,52
Inerbimento	5,65
pavimentazione	7,25

28 - PROGR.0+540.000

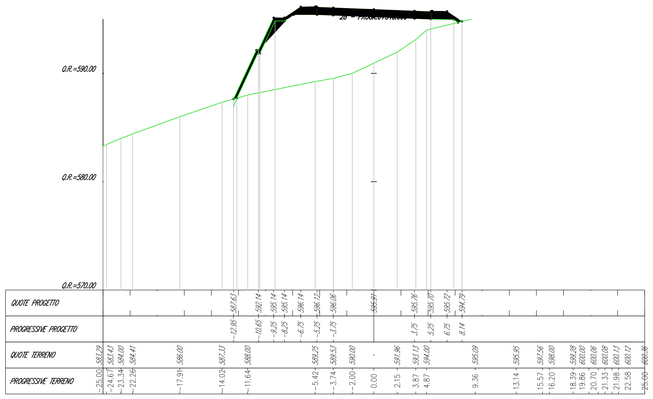

Mat. allo progr. 0+560.00	
Materiale	Area (m²)
Scavo	0,14
Rilevato	51,99
Inerbimento	3,75
pavimentazione	7,25

29 - PROGR.0+560.000

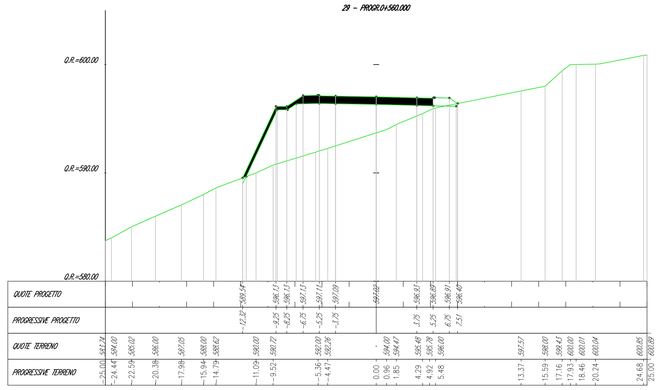

Mat. allo progr. 0+580.00	
Materiale	Area (m²)
Scavo	0,33
Rilevato	47,65
Inerbimento	4,23
pavimentazione	7,25

30 - PROGR.0+580.000

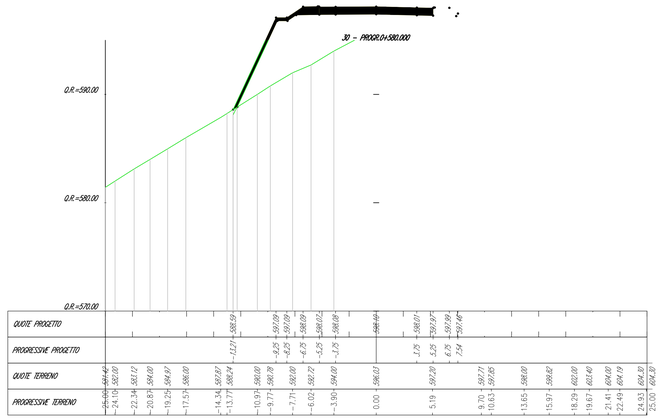

Mat. allo progr. 0+600.00	
Materiale	Area (m²)
Scavo	0,11
Rilevato	80,53
Inerbimento	5,59
pavimentazione	7,25

31 - PROGR.0+600.000

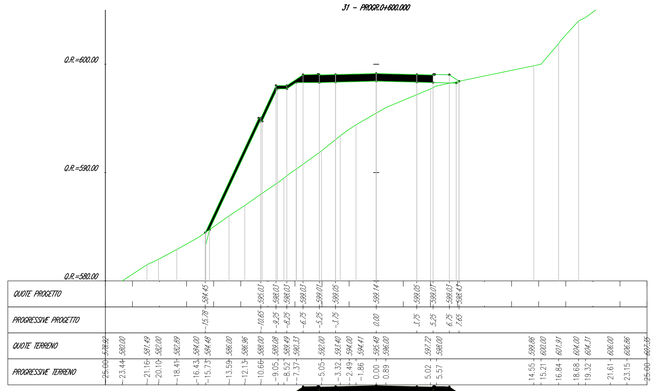

Mat. allo progr. 0+620.00	
Materiale	Area (m²)
Scavo	0,17
Rilevato	118,77
Inerbimento	7,51
pavimentazione	7,25

32 - PROGR.0+620.000

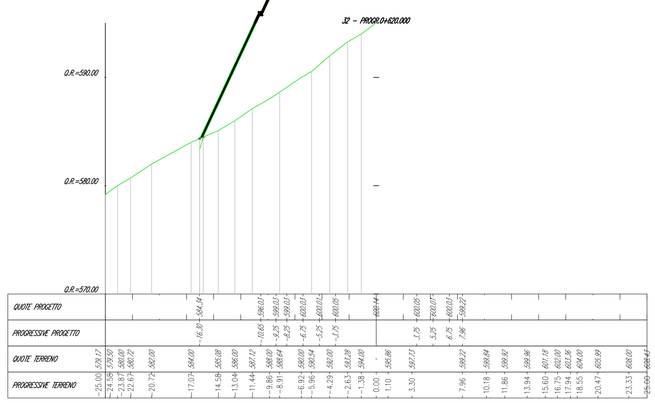

anas
GRUPPO FS ITALIANE

Struttura Territoriale Marche
Via Isonzo, 15 - 60124 Ancona T (+39) 071 / 5091
Pec anas.marche@postacert.stradeanas.it - www.stradeanas.it

Anas S.p.A. - Gruppo Ferrovie dello Stato Italiane
Società con socio unico soggetta all'attività di direzione e coordinamento di ferrovie dello Stato Italiane S.p.A. e concessionaria ai sensi del D.L. 138/2002 (convertito con L. 178/2002)
Via Monzambano, 10 - 00185 Roma T (+39) 06 44461 - F (+39) 06 4456224
Pec: anas@postacert.stradeanas.it
Cap. Soc. Euro 2.269.892.000,00 Iscr. R.E.A. 1024951 P.IVA 02133681003 – C.F. 80208450587

S.S. 78 "SARNANO - AMANDOLA"

LAVORI DI ADEGUAMENTOE/O MIGLIORAMENTO TECNICO FUNZIONALE DELLA SEZIONE STRADALE IN T.S. E POTENZIAMENTO DELLE INTERSEZIONI - 1° STRALCIO

PROGETTO DEFINITIVO

IMPRESA ESECUTRICE	GRUPPO DI LAVORO ANAS
bruno teodoro	
PROGETTAZIONE	RESPONSABILE DEI LAVORI
IL PROGETTISTA: Ing. Valerio Bajetti Ordine degli Ingegneri della provincia di Roma Ingegnere 04.08.2023 14:26:47 GMT+00:00	IL COORDINATORE DELLA SICUREZZA IN FASE DI PROGETTAZIONE: Ing. Fabrizio BALESTI Ordine degli Ingegneri della provincia di Roma n°13112 Direttore tecnico Ingegneria Integrata S.r.l.
	RESPONSABILE DEL PROCEDIMENTO: Ing. Marco MANCINA
	PROTOCOLLO / DATA

N. ELABORATO: D210

CAPITOLO D2 - ASSE PRINCIPALE S.P. 237 - AP03

SEZIONI TRASVERSALI - TAV.4 di 8

CODICE PROGETTO	NOME FILE	REVISIONE	SCALA:
PROGETTO: D220 1	D210_P02PS02TRASZ04_B.dwg		
	CODICE ELAB.: P02PS02TRASZ04	B	1:200

REV.	DESCRIZIONE	DATA	REDATTO	VERIFICATO	APPROVATO
D					
C					
B	EMISSIONE RISCONTRO RICHIESTE INTEGRAZIONI CTVIA	LUGLIO 2023	ING. SIMONE ROMAGNOLI	ING. GIANCARLO TANZI	ING. VALERIO BAJETTI
A	PRIMA EMISSIONE	FEBBRAIO 2023	ING. SIMONE ROMAGNOLI	ING. GIANCARLO TANZI	ING. VALERIO BAJETTI