




Mtl. alla prop. 0+800,00	
Milione	Area (m <sup>2</sup> )
Scavo	13,34
Riporto	4,25
Indicimento	3,20
piombo/collina	7,35

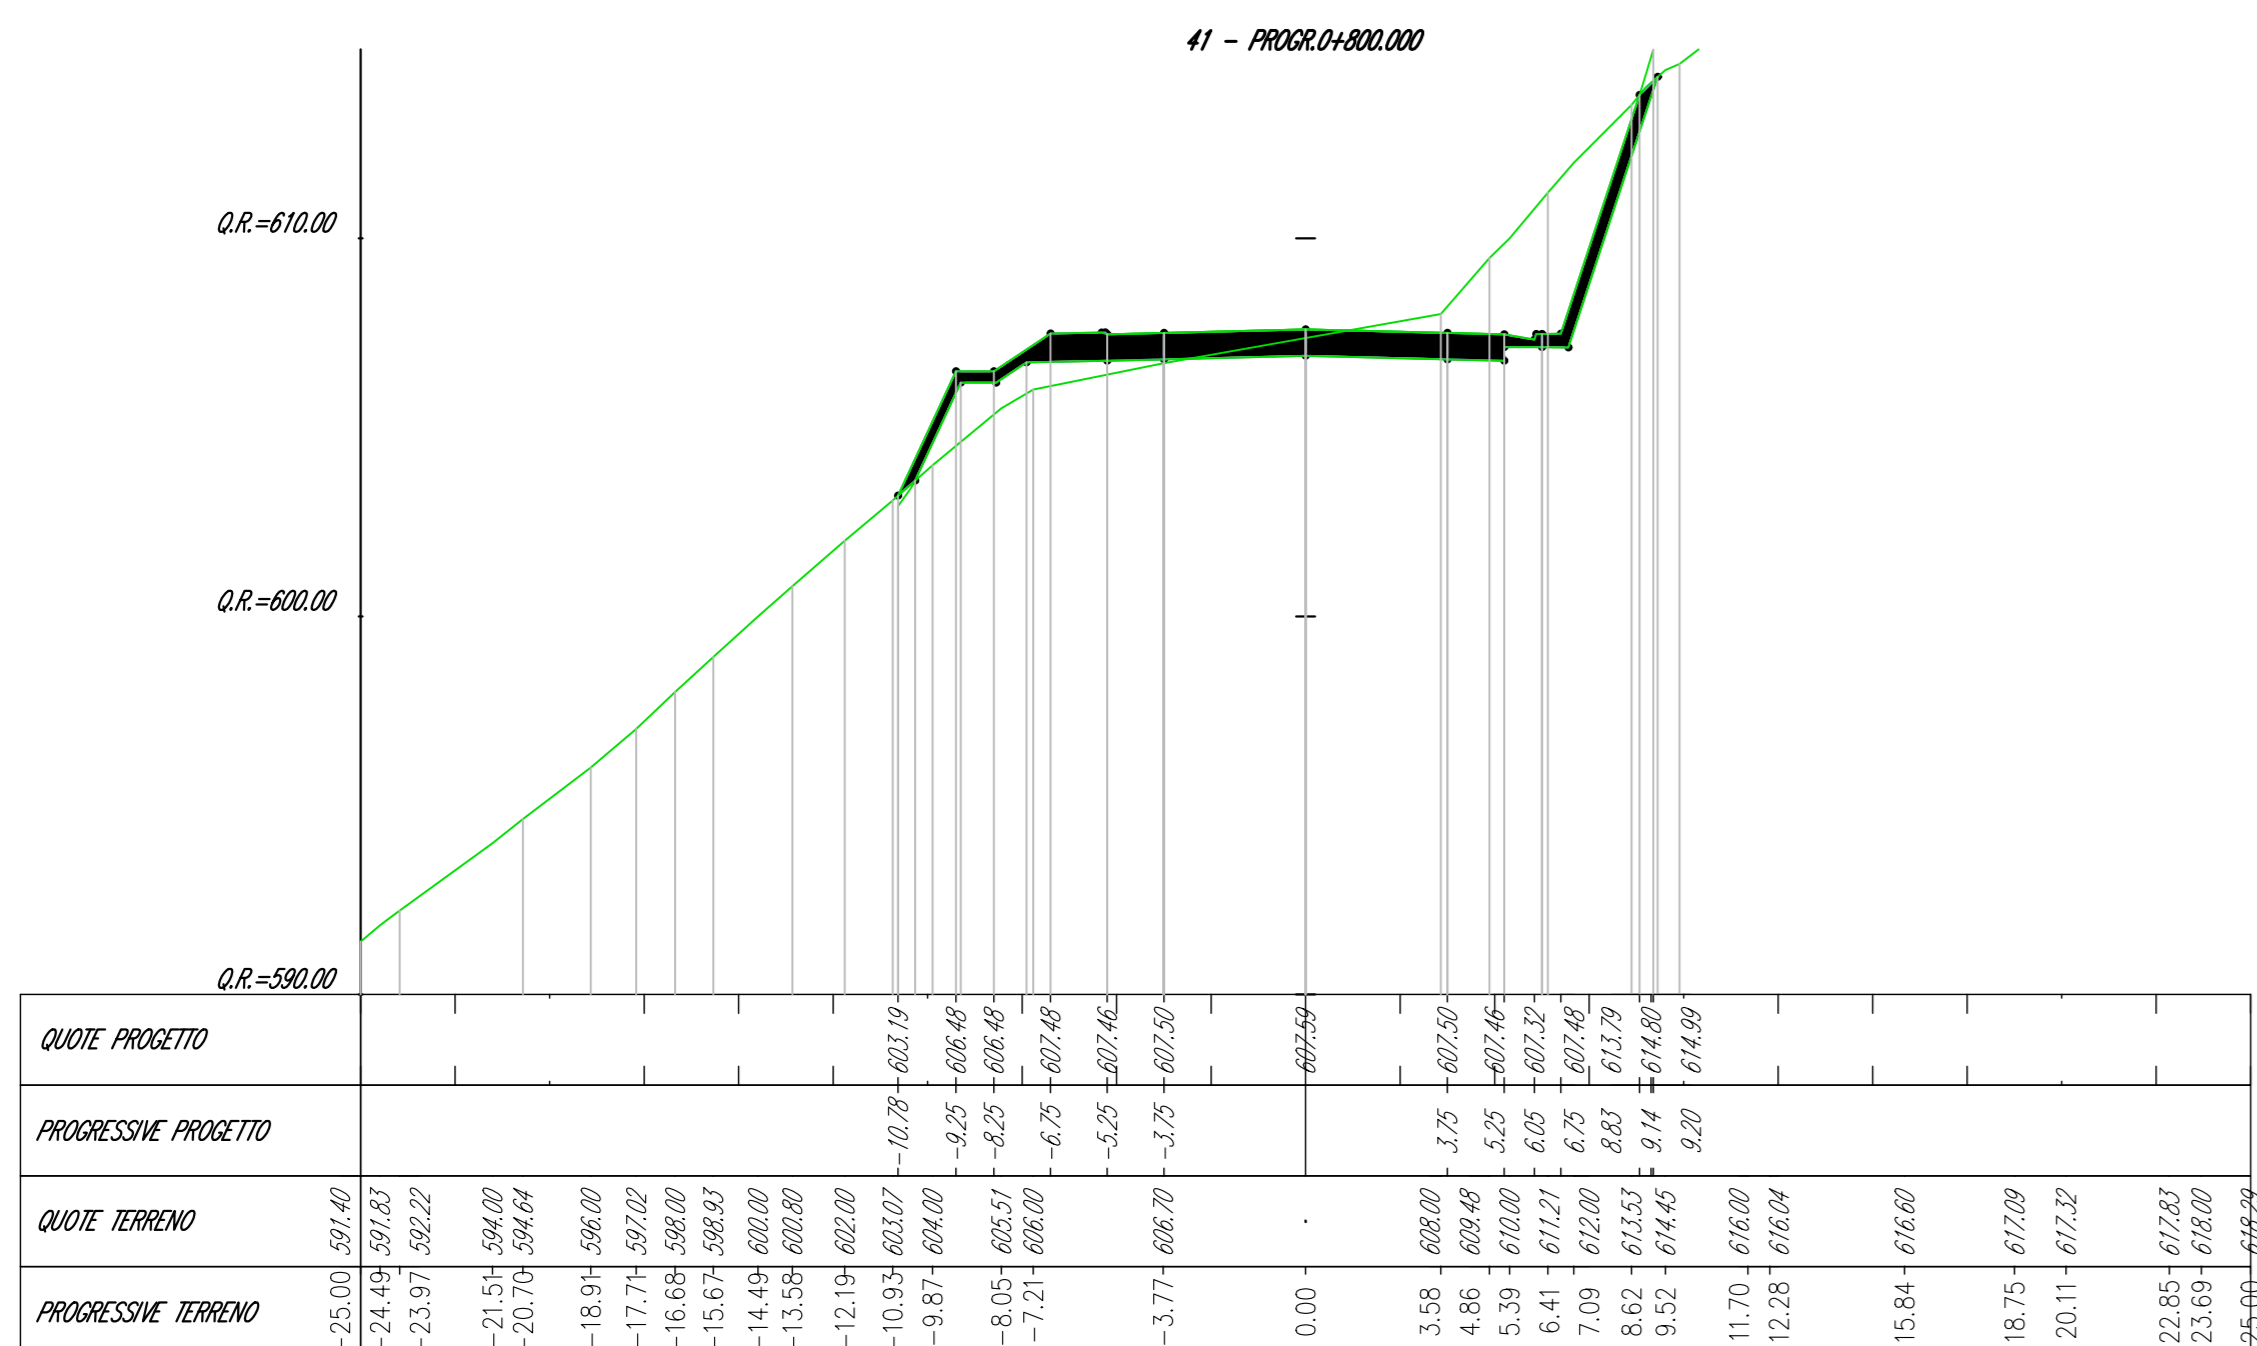


Milione	Area (m <sup>2</sup> )
Scavo	8,57
Riporto	4,27
Indicimento	7,35

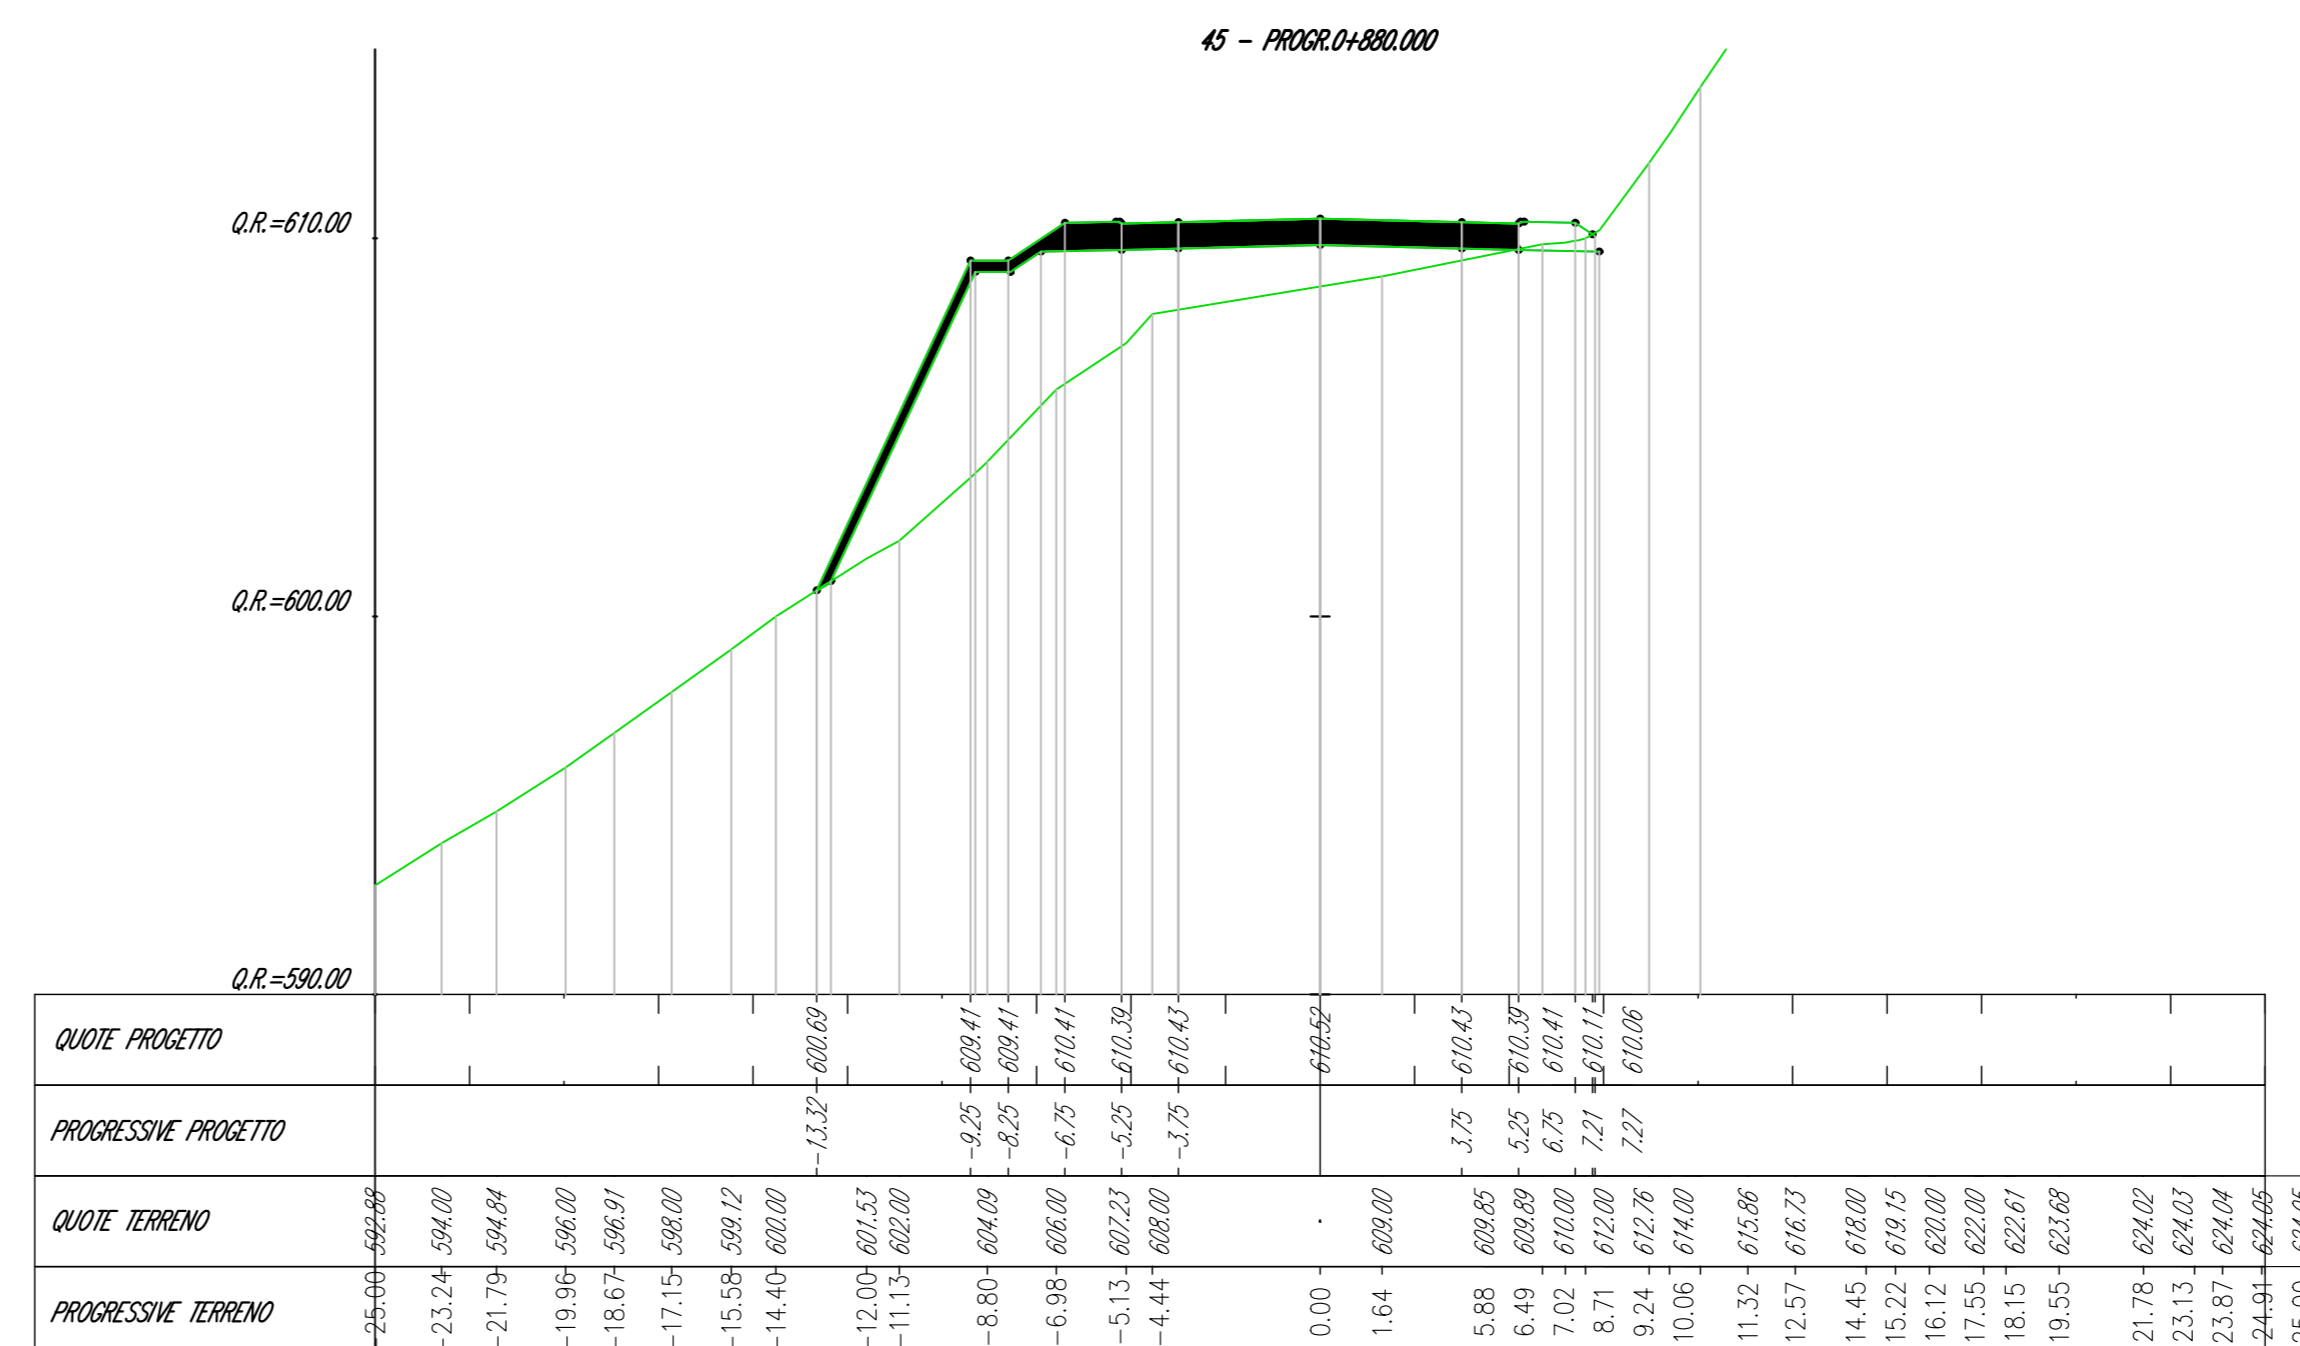


Milione	Area (m <sup>2</sup> )
Scavo	24,32
Riporto	7,12
Indicimento	3,42
piombo/collina	7,35

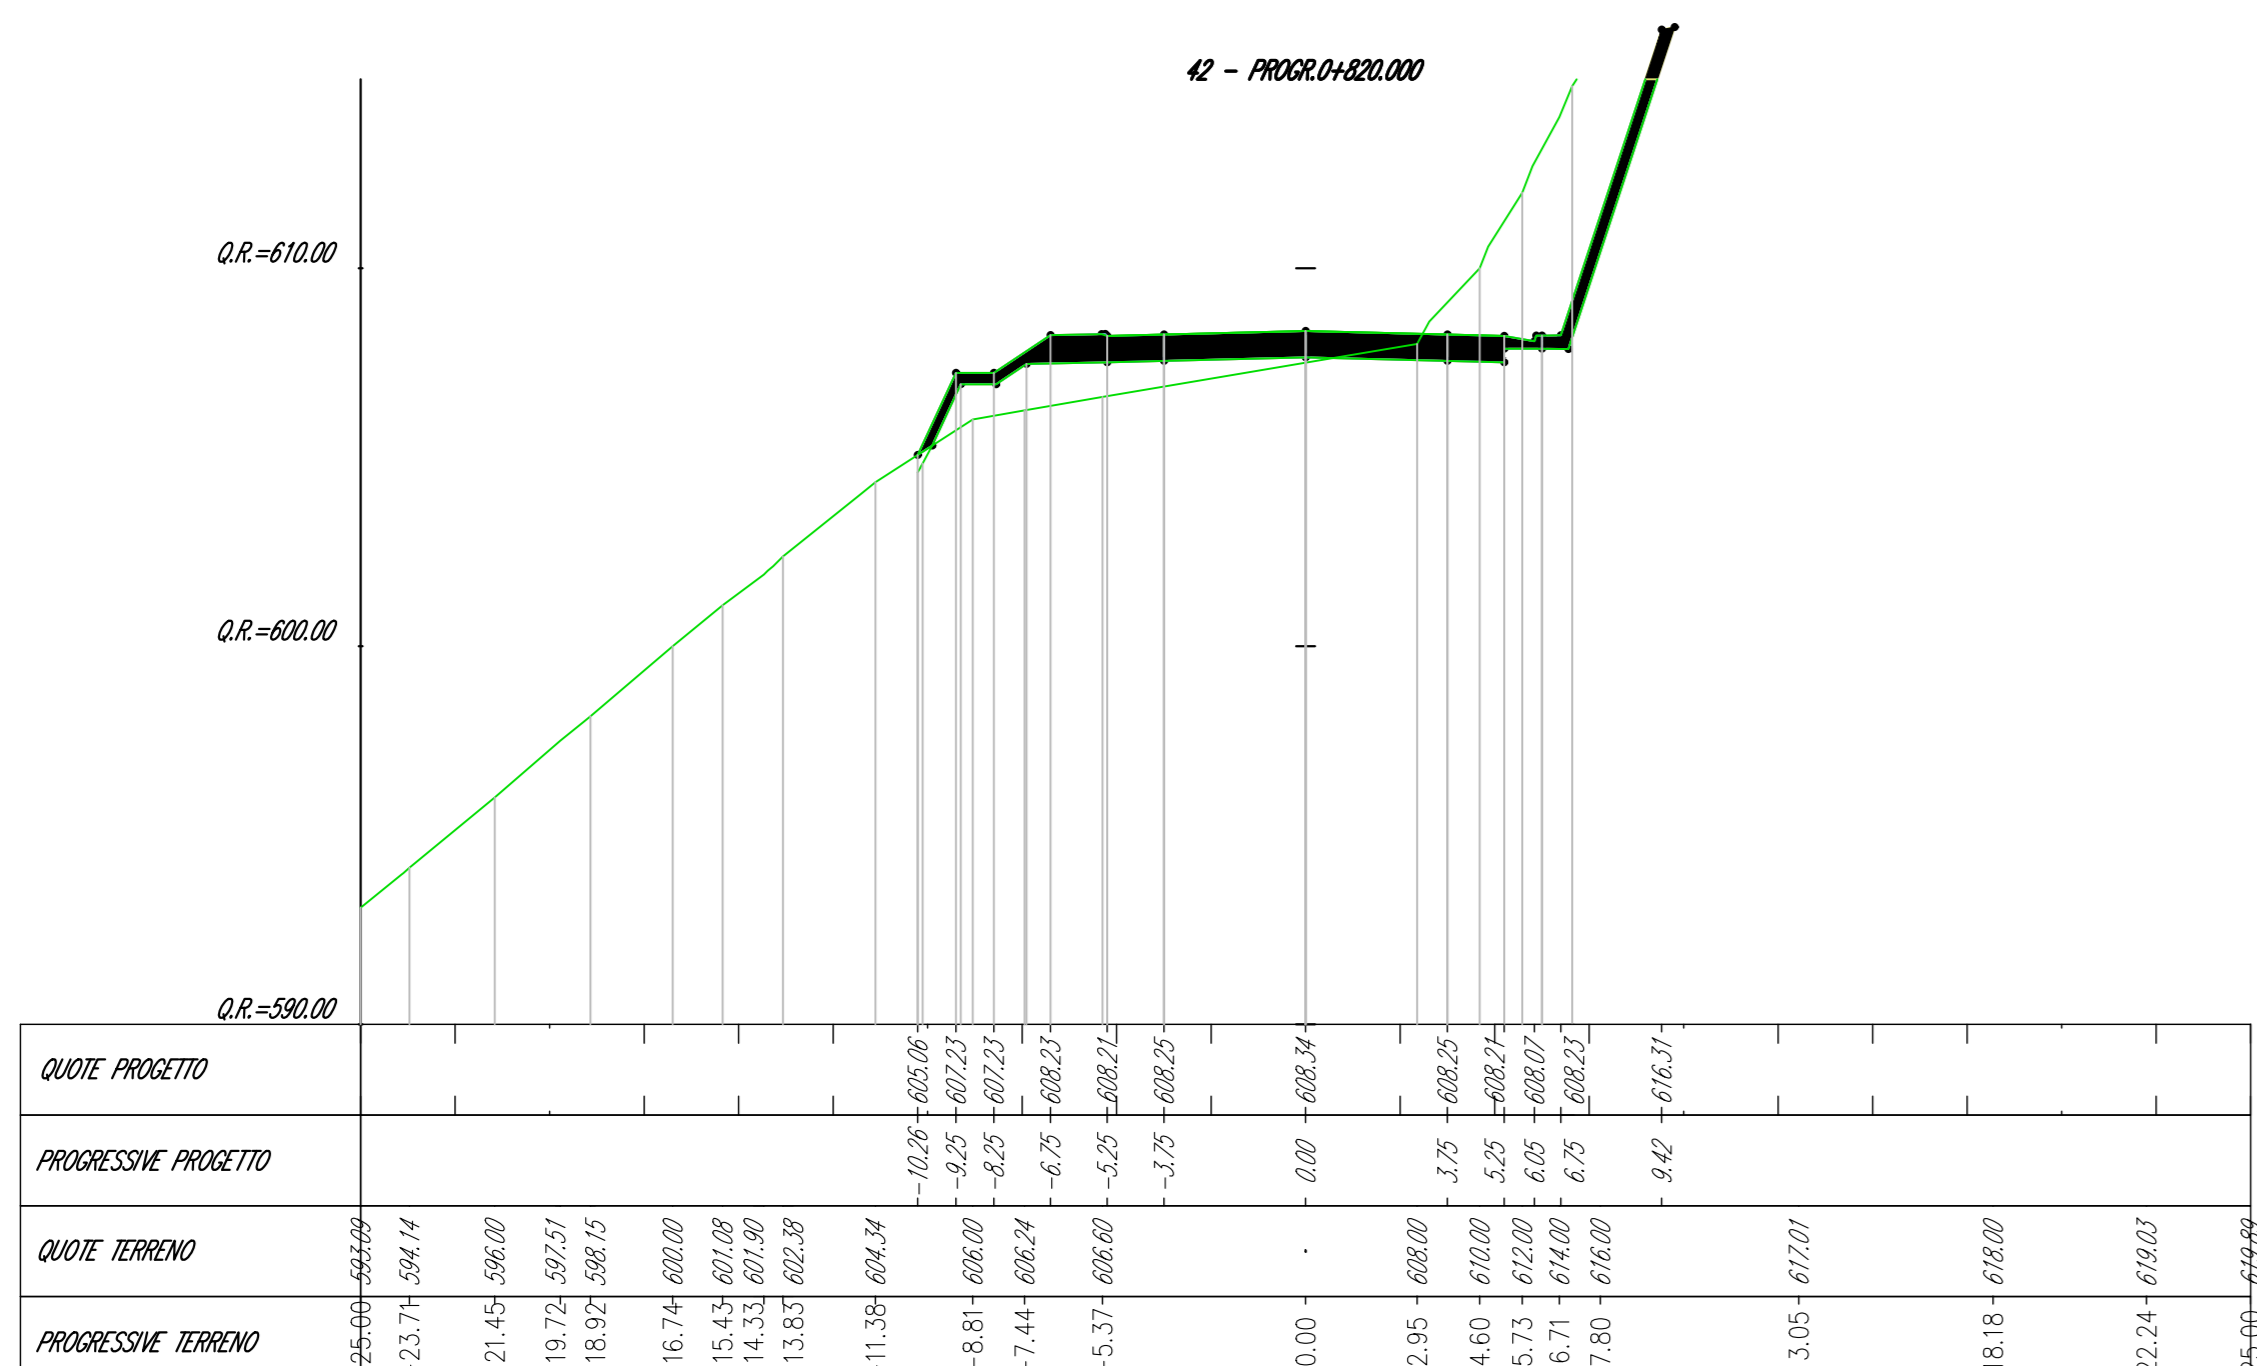


Milione	Area (m <sup>2</sup> )
Scavo	8,68
Riporto	3,52
Indicimento	4,46
piombo/collina	7,35

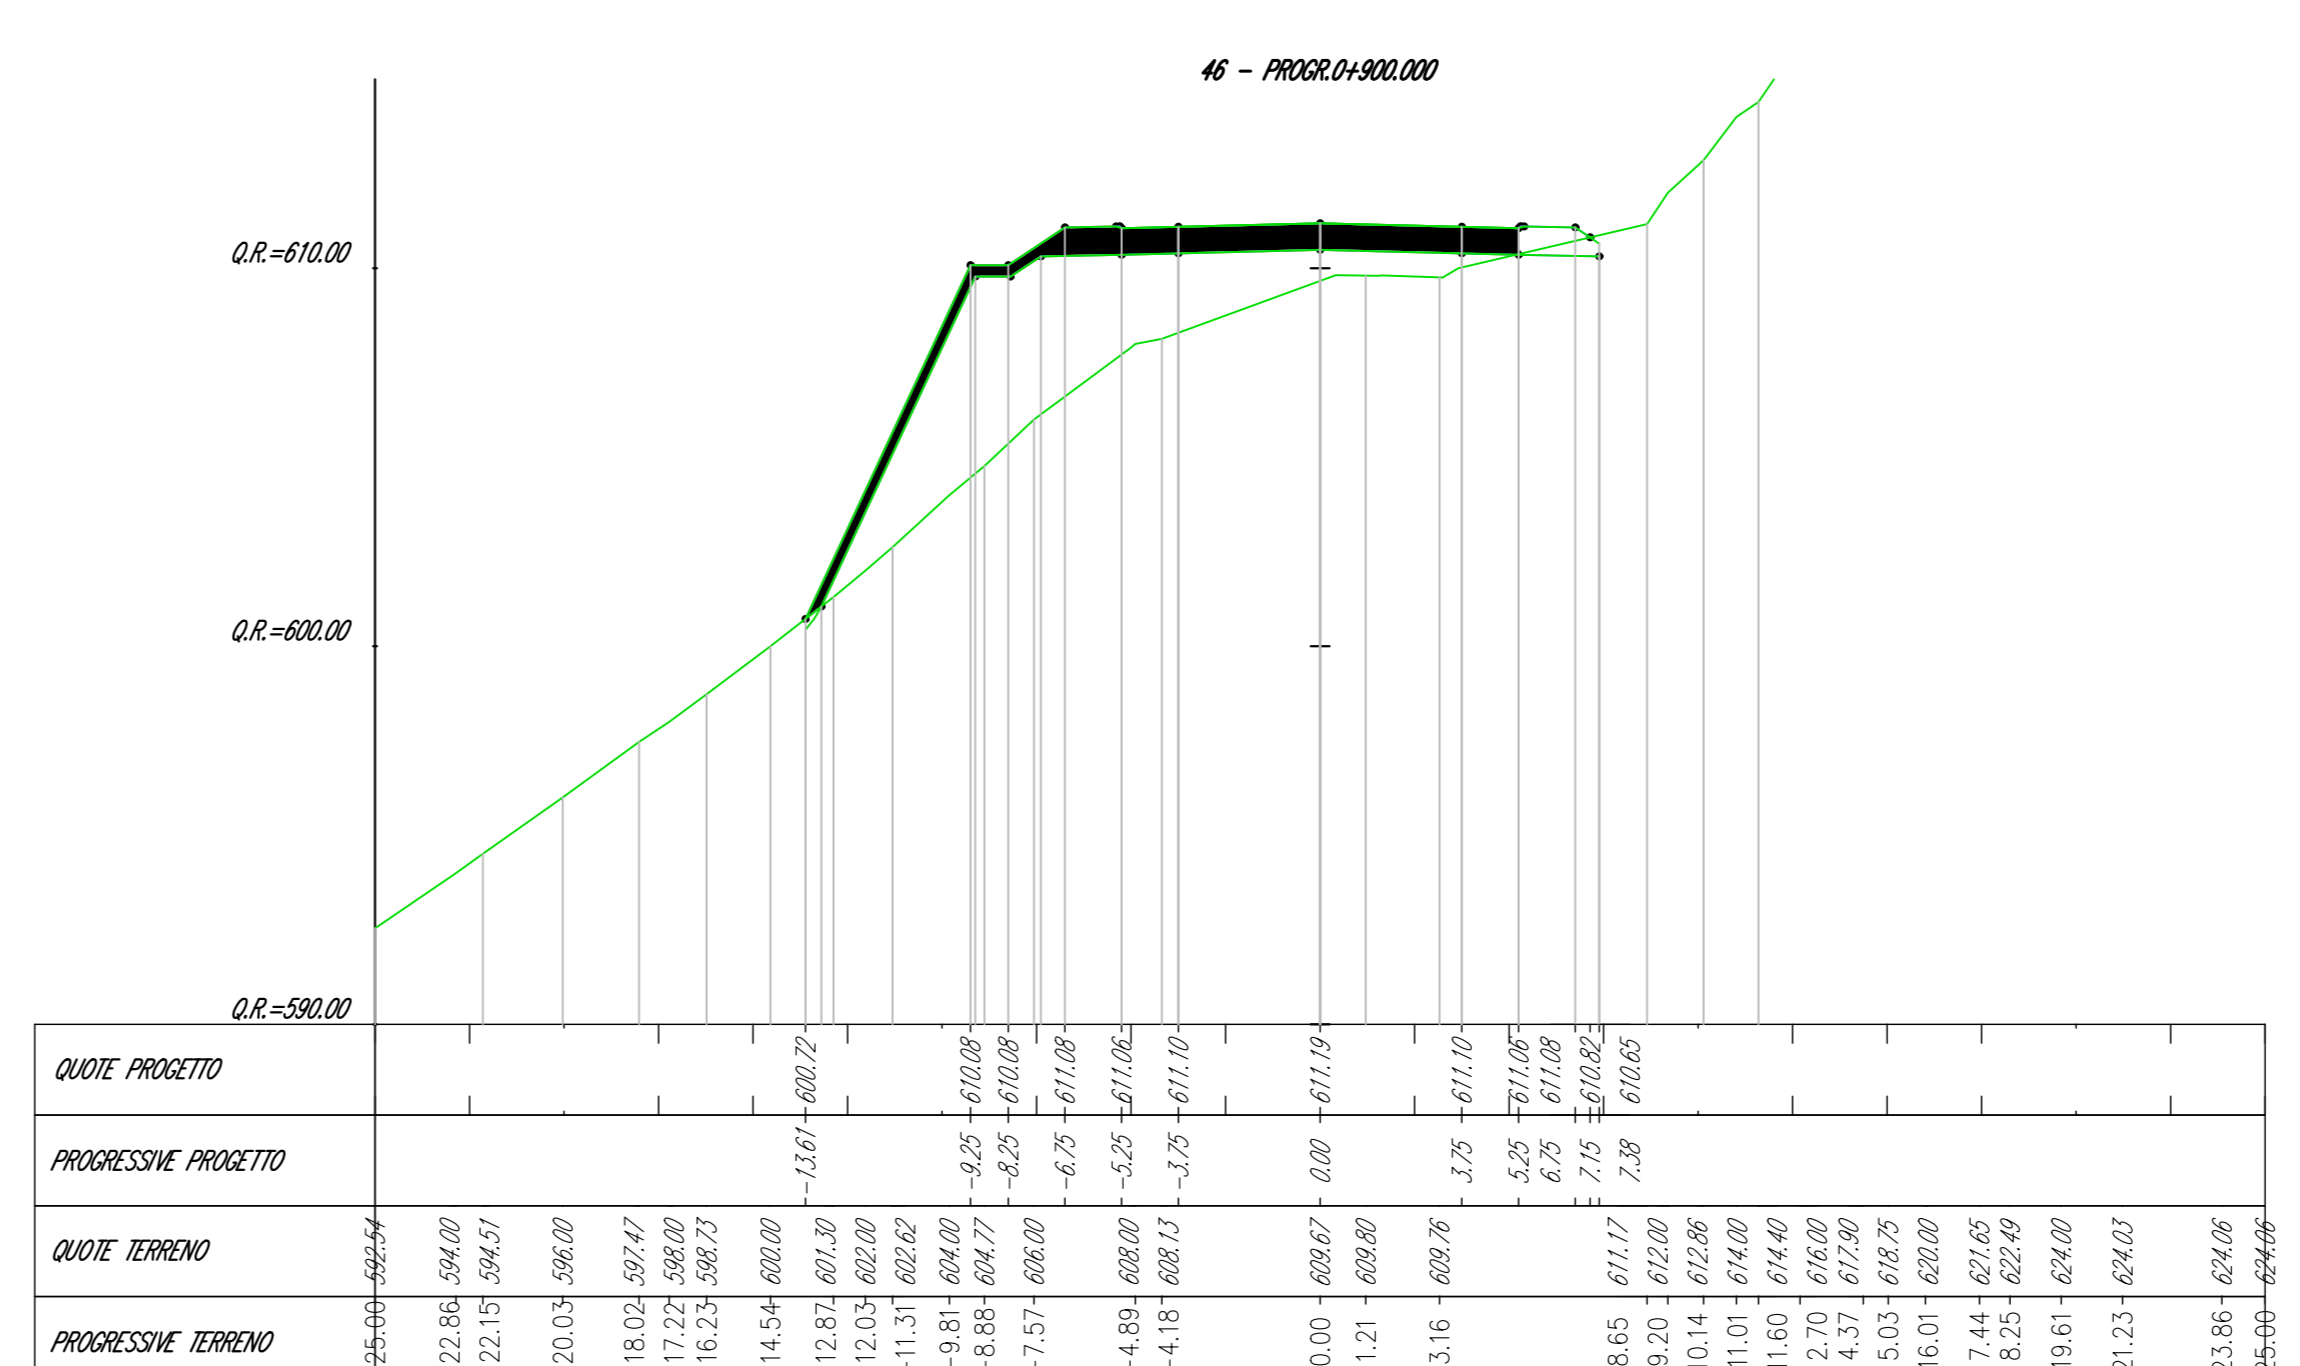


Milione	Area (m <sup>2</sup> )
Scavo	12,87
Riporto	4,99
Indicimento	2,94
piombo/collina	7,35

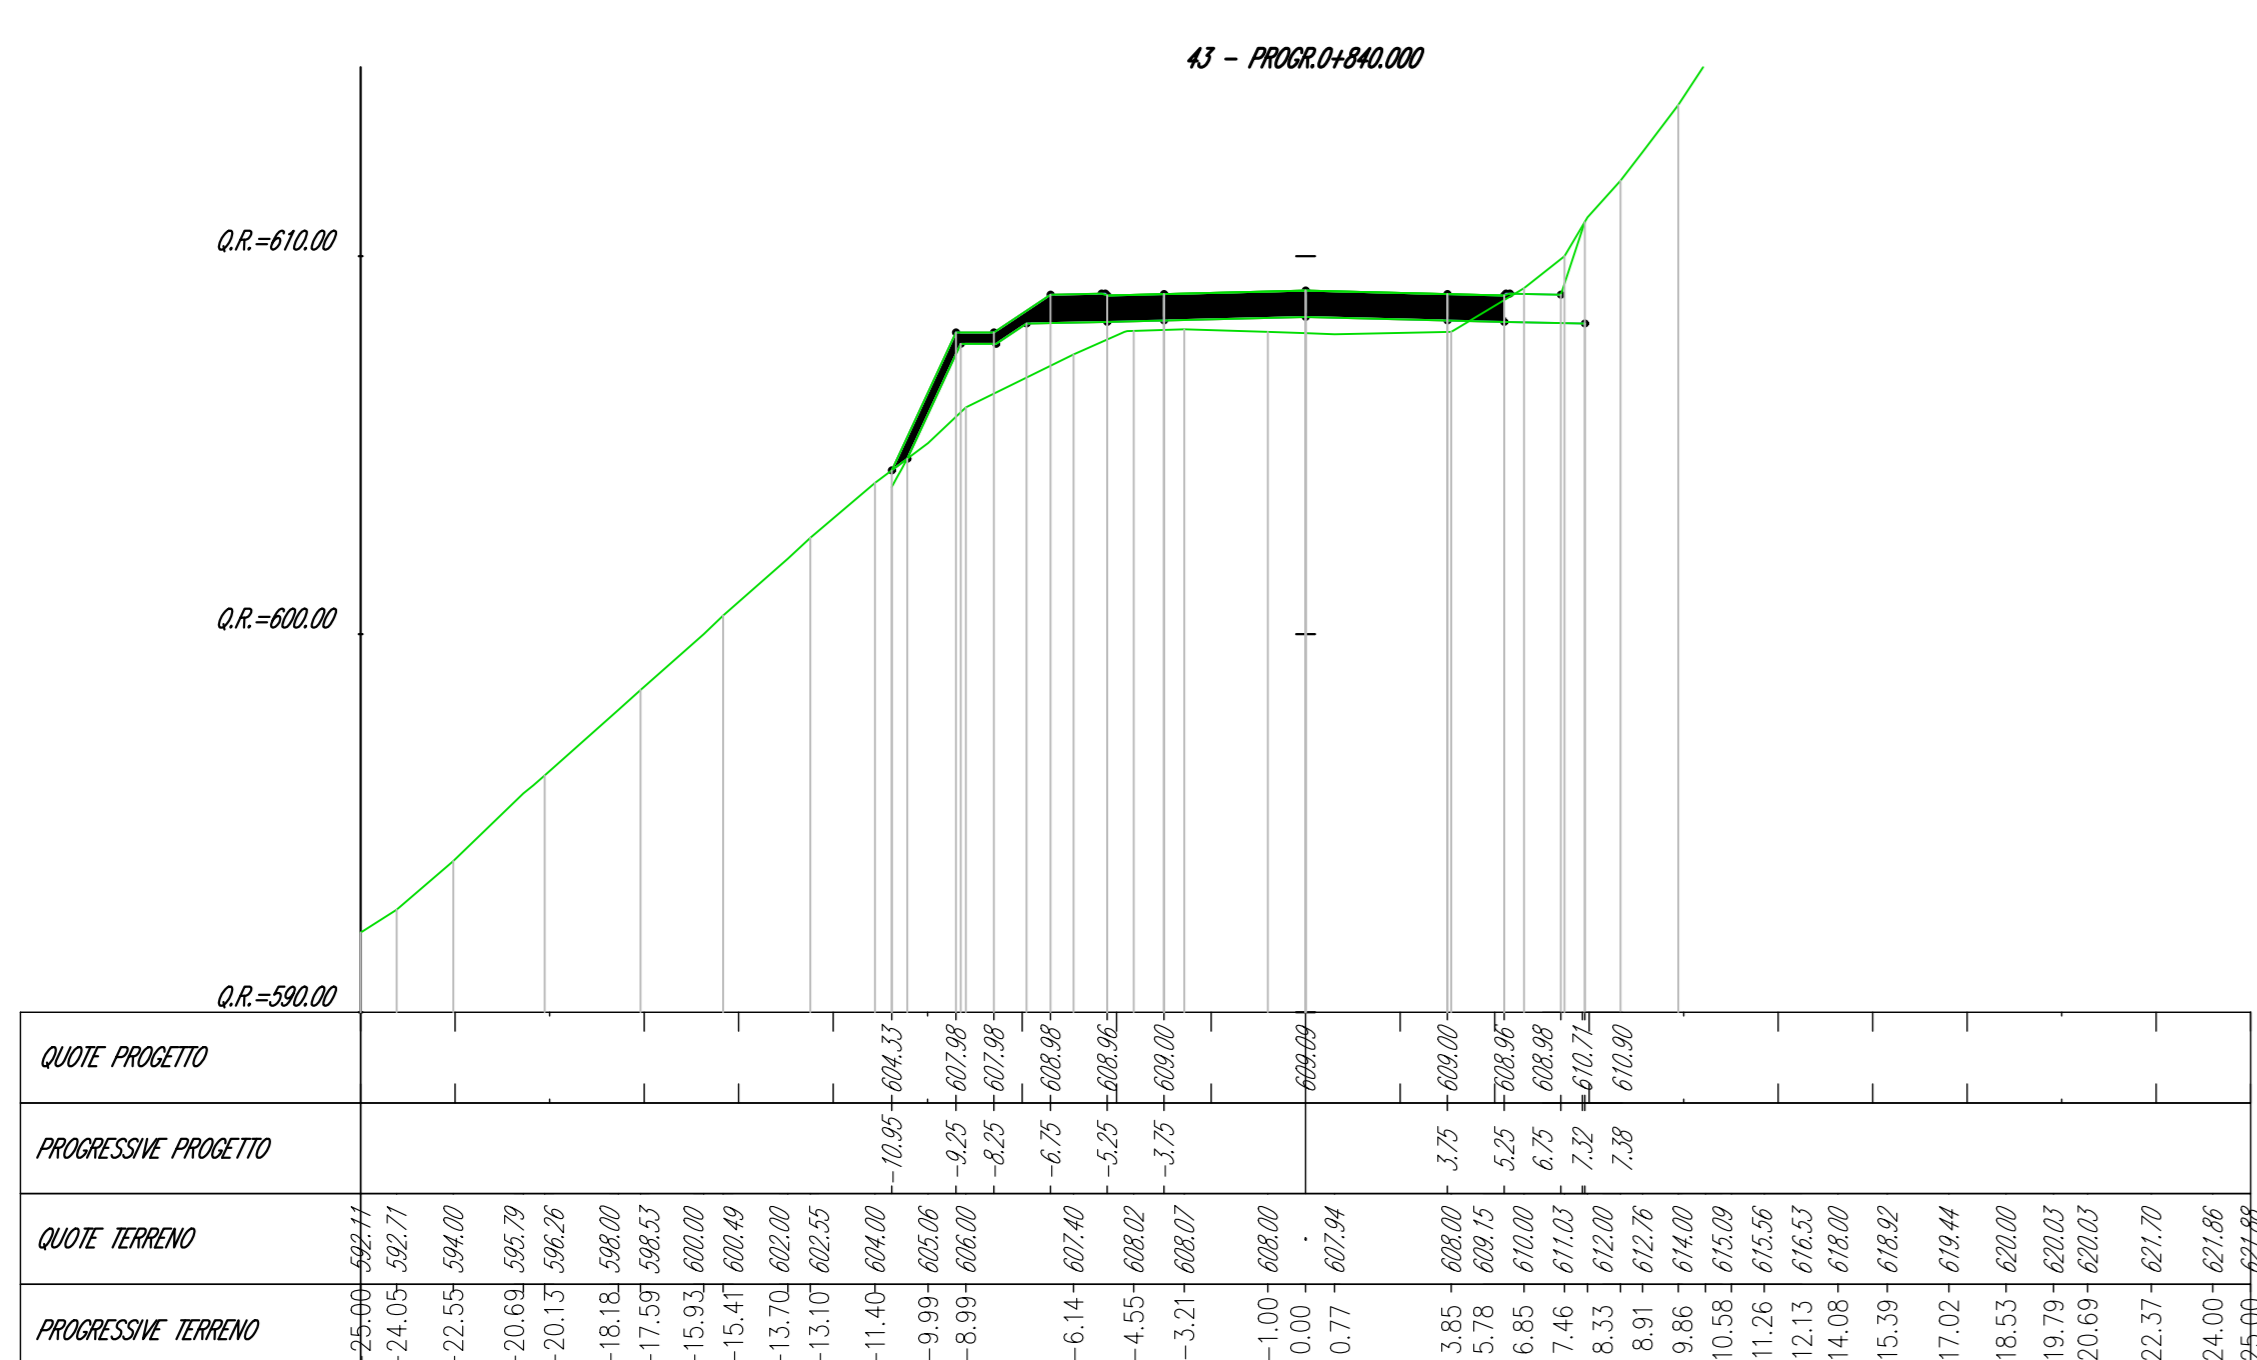


Milione	Area (m <sup>2</sup> )
Scavo	4,63
Riporto	4,71
Indicimento	4,54
piombo/collina	7,35

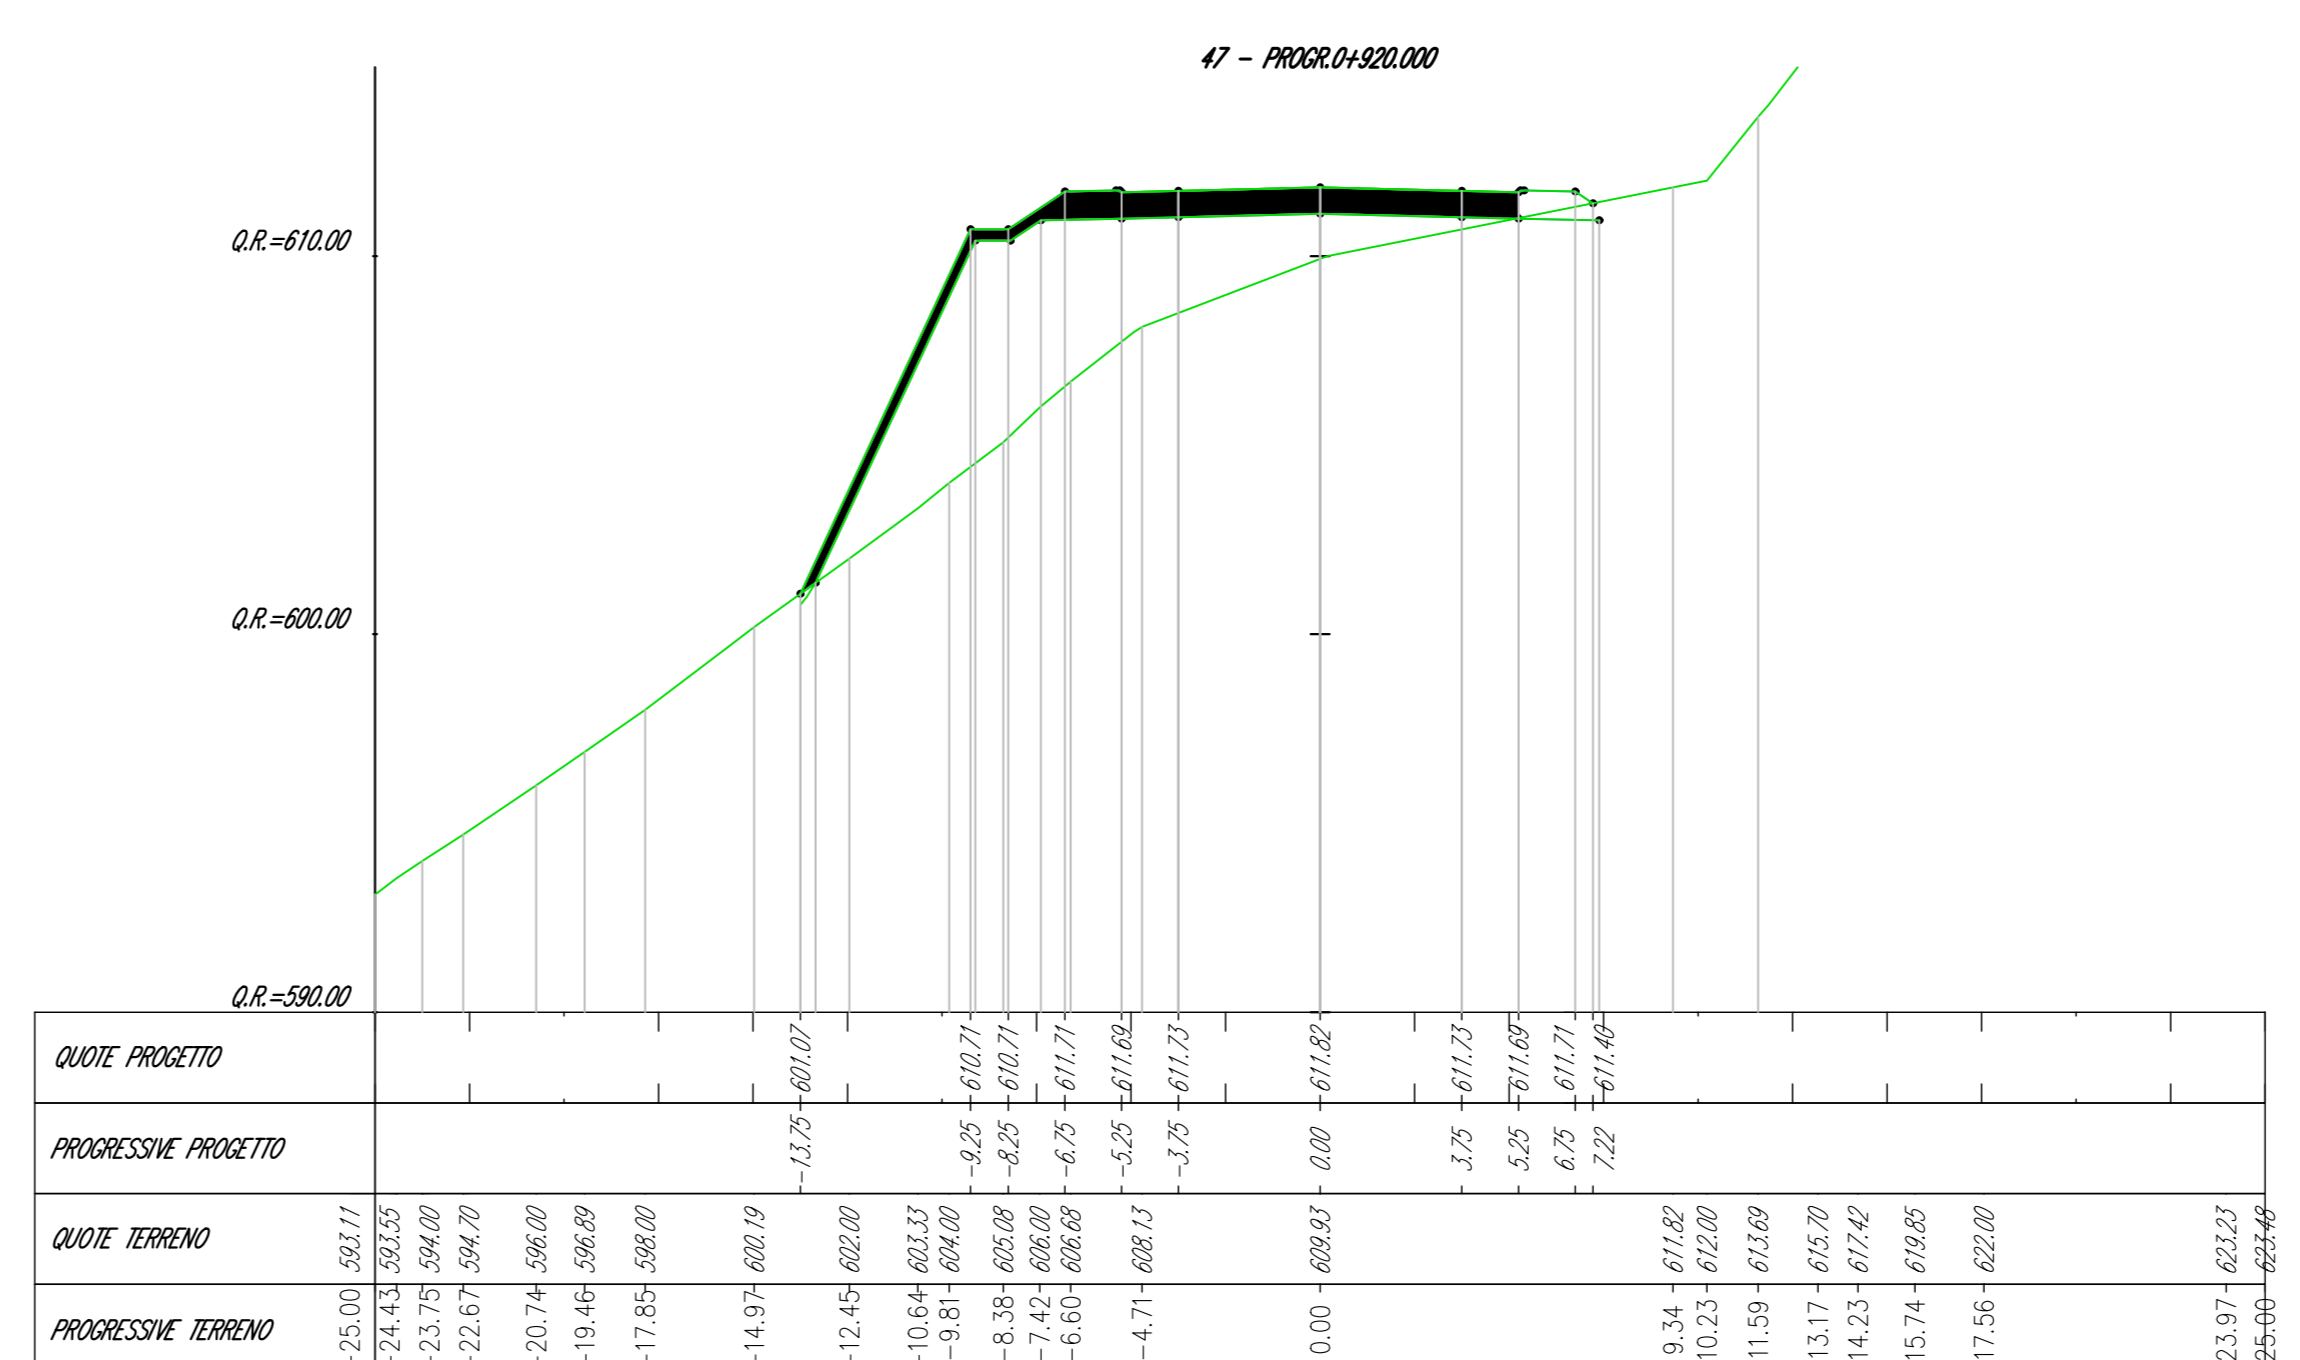

Milione	Area (m <sup>2</sup> )
Scavo	14,15
Riporto	4,83
Indicimento	7,35

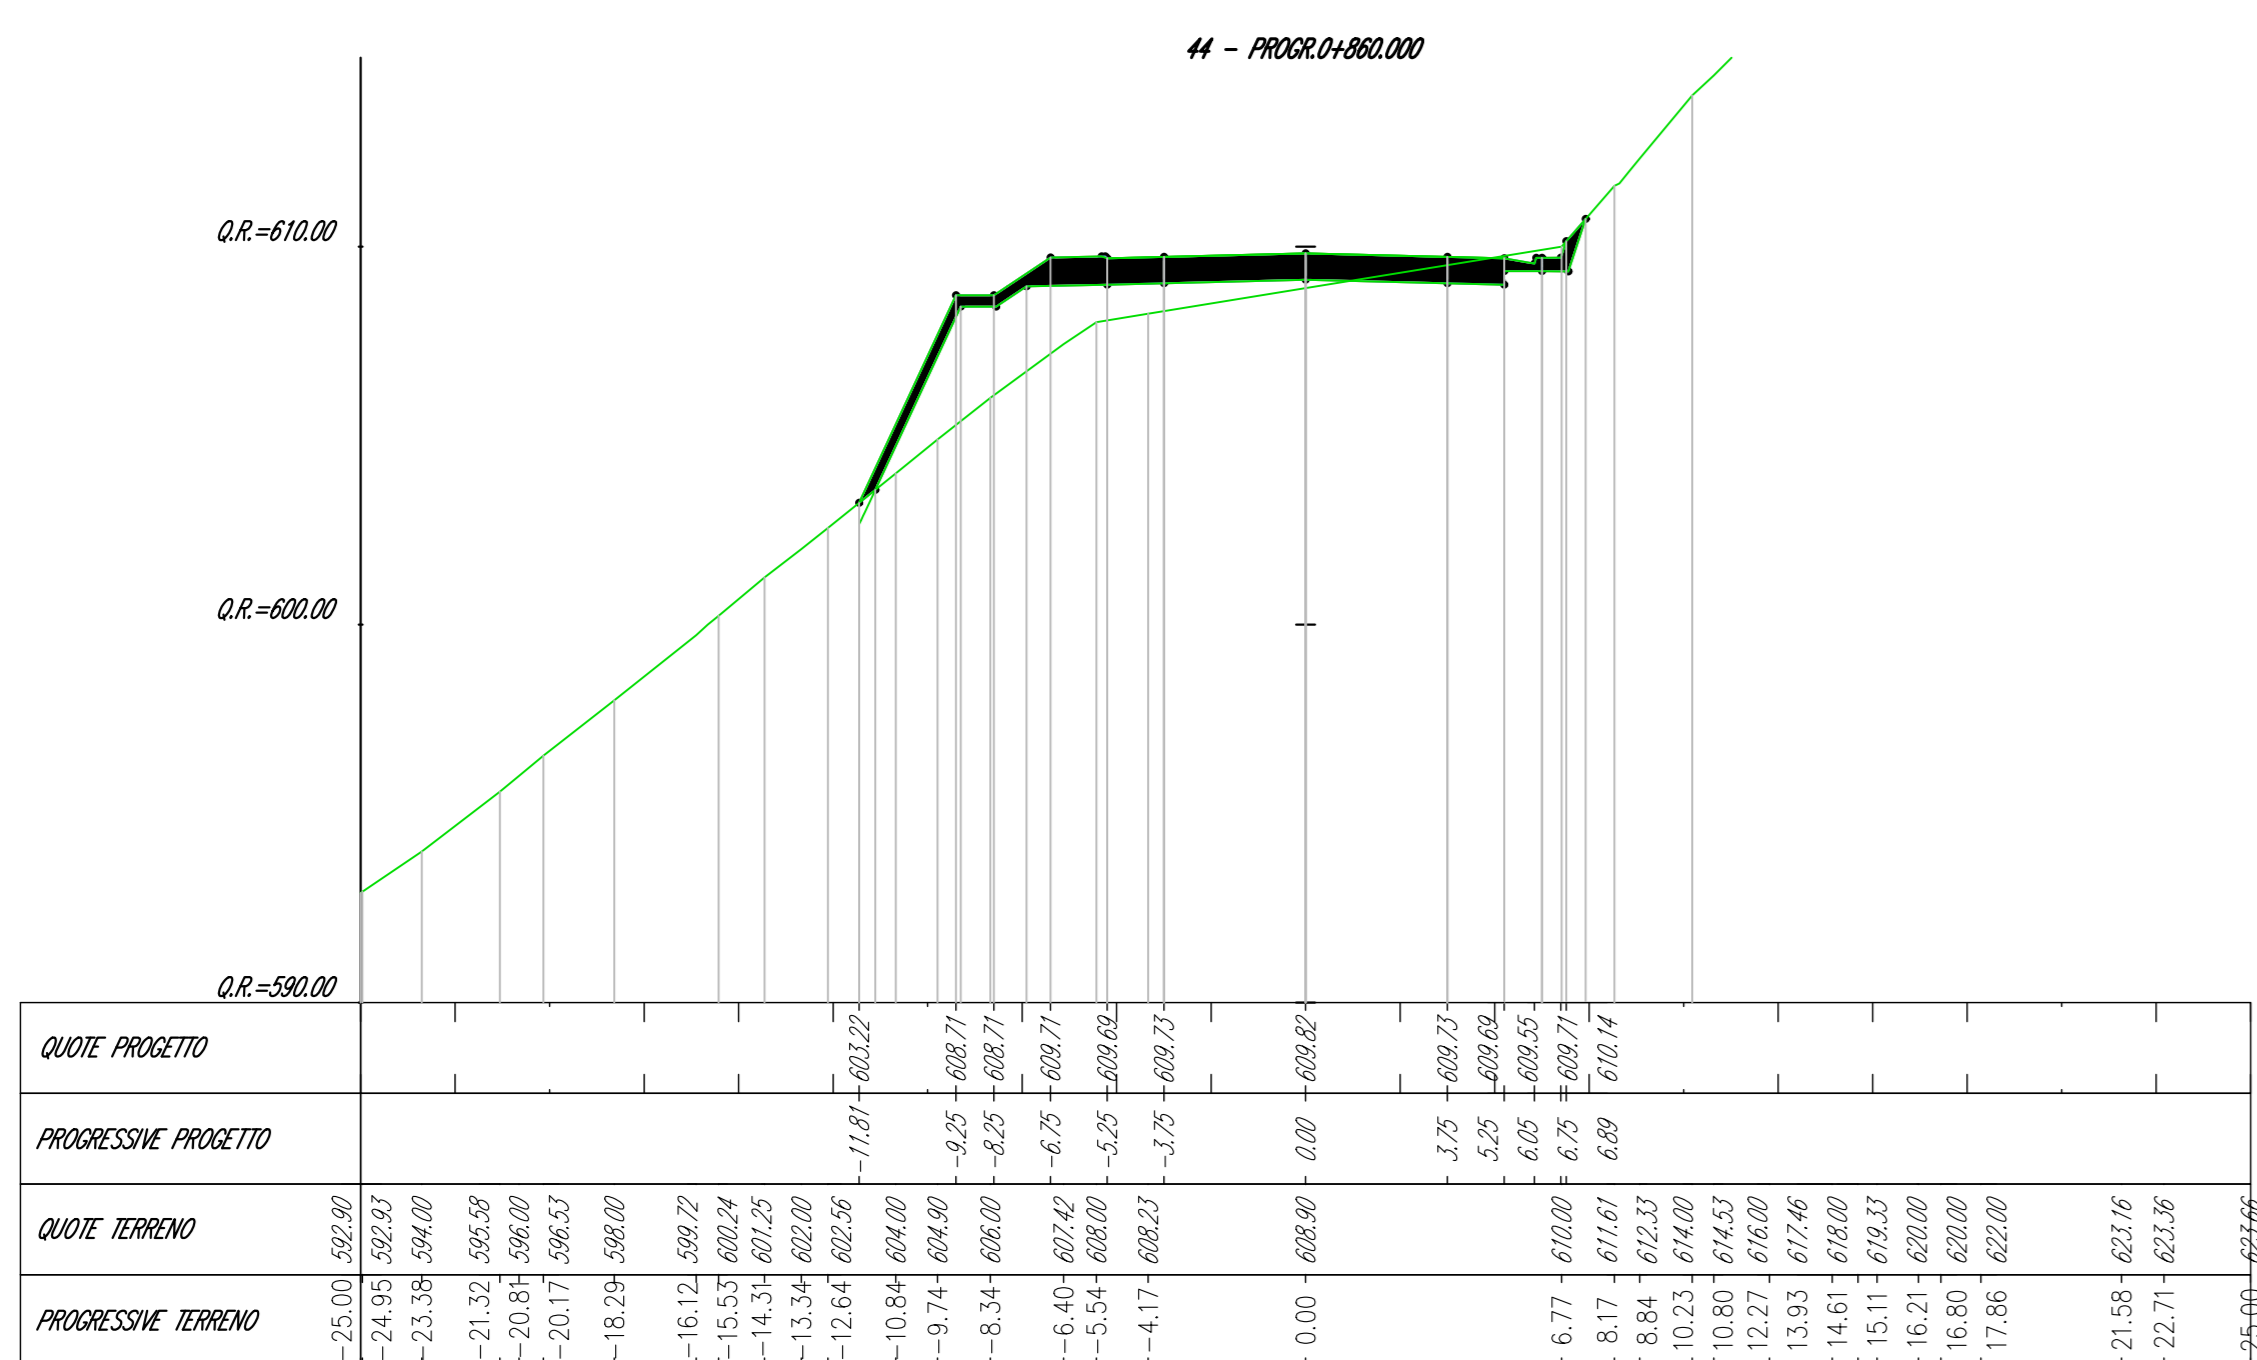


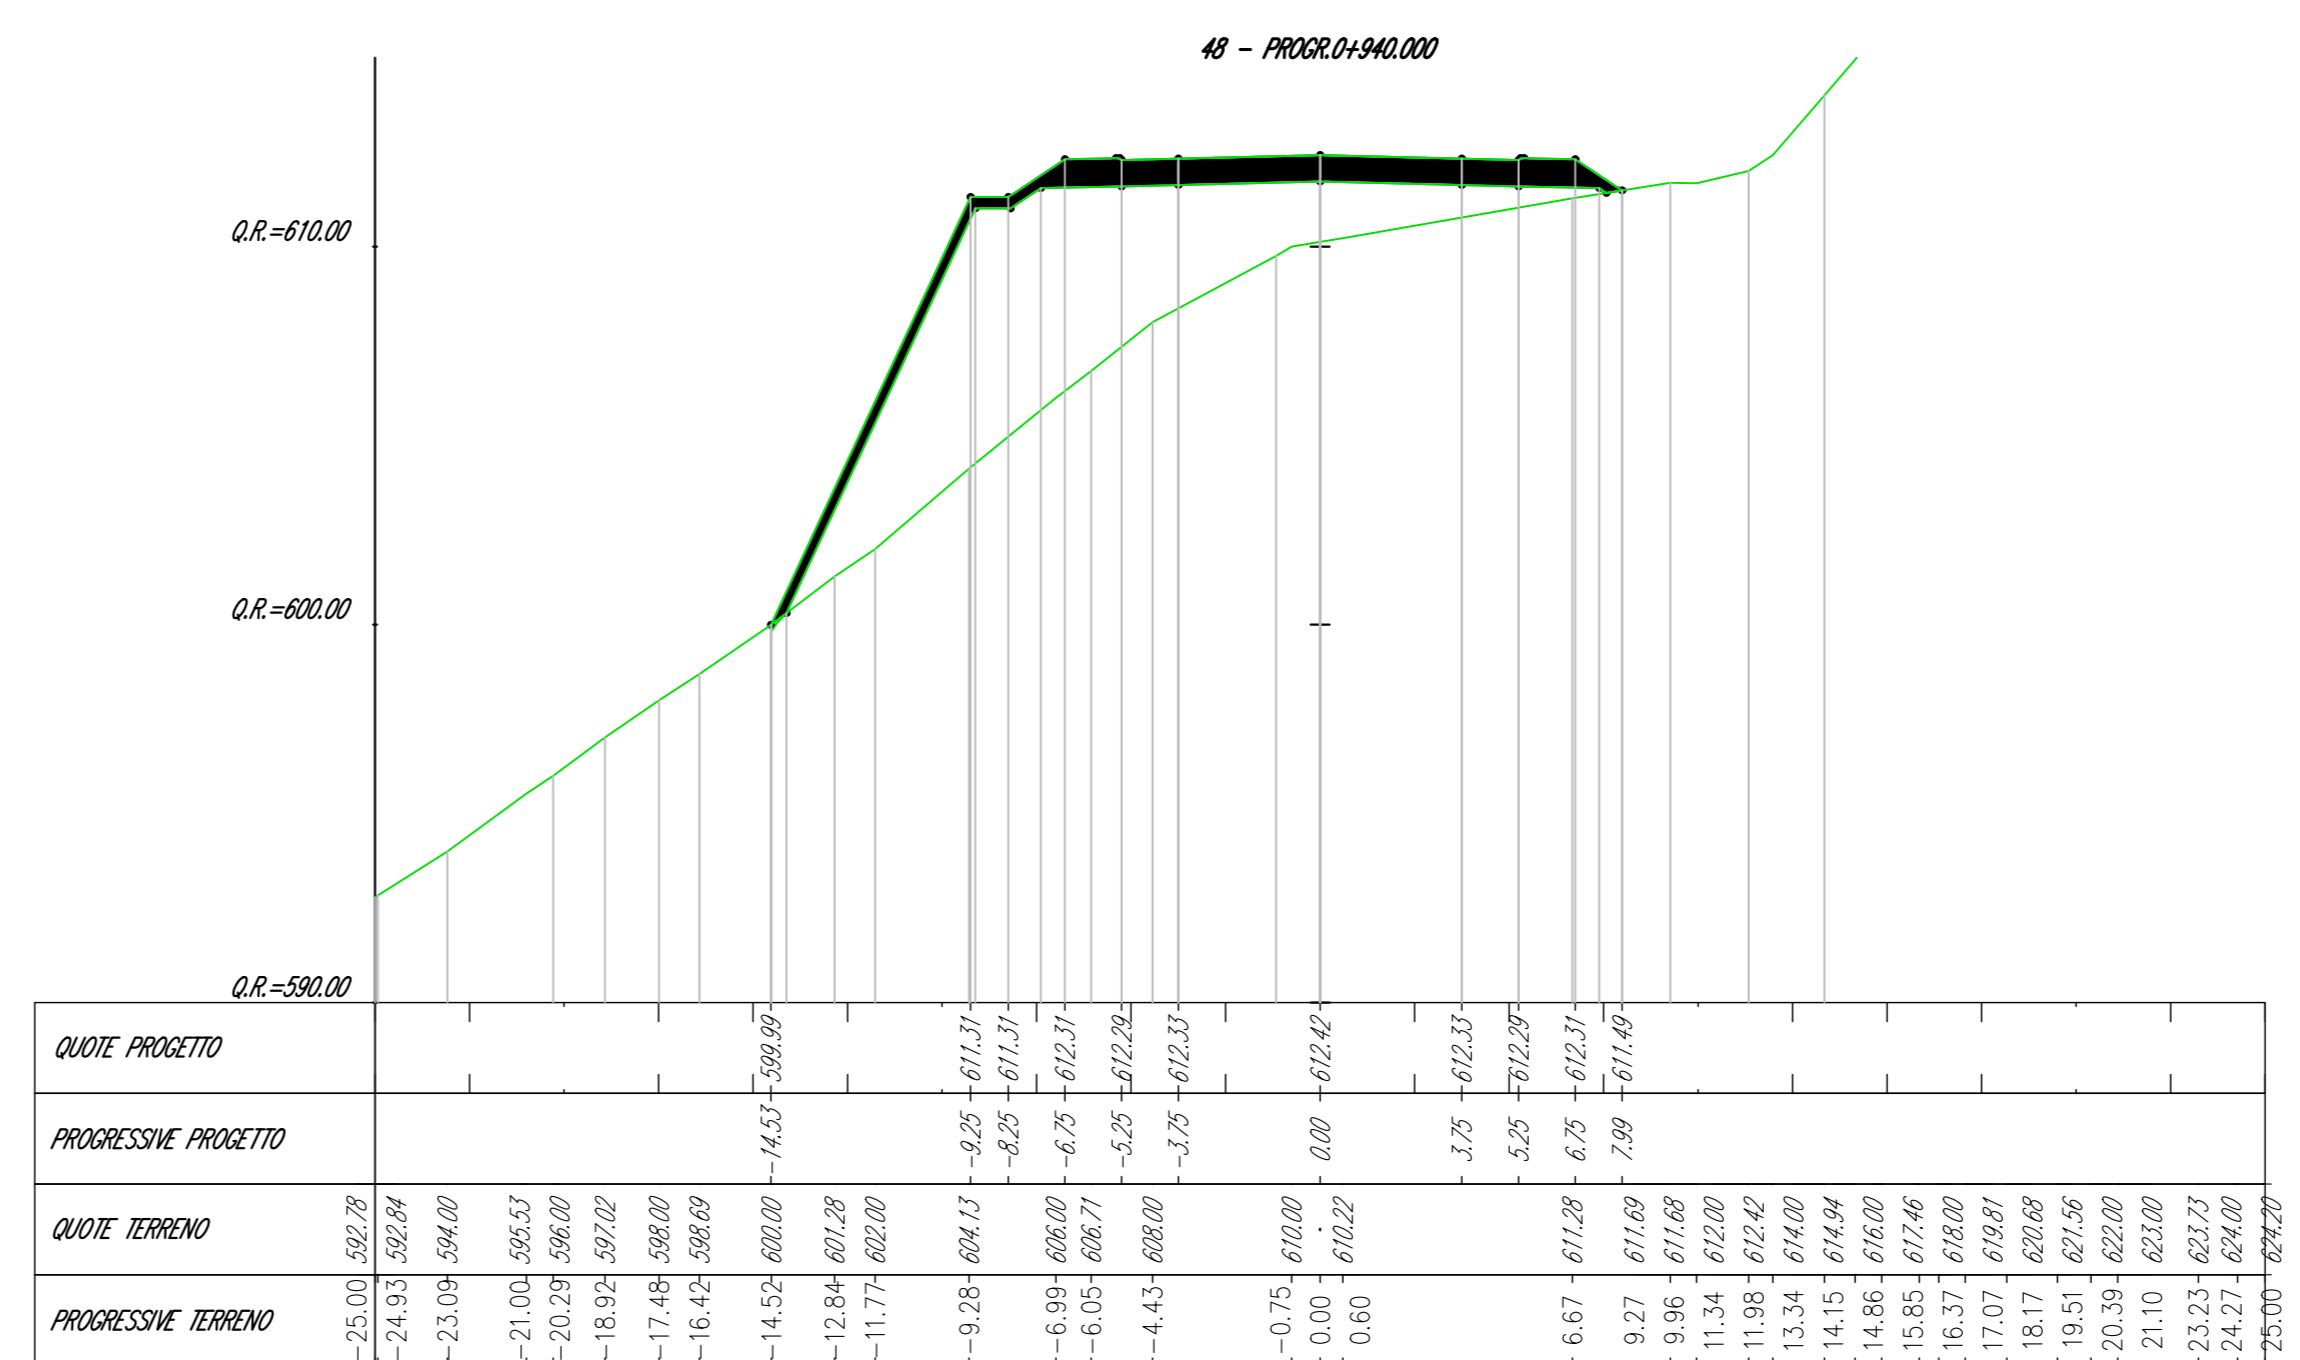

Struttura Territoriale Marche  

ANAS S.p.A. - Gruppo Ferrovie dello Stato Italiane  
Società con unico socio della ANAS S.p.A. e controllata a tutti gli effetti dal Gruppo Ferrovie dello Stato Italiane S.p.A.


**S.S. 78 "SARNANO - AMANDOLA"**  
LAVORI DI ADEGUAMENTO/O MIGLIORAMENTO TECNICO FUNZIONALE DELLA SEZIONE STRADALE IN T.S. E POTENZIAMENTO DELLE INTERSEZIONI - 1° STRALCIO

**PROGETTO DEFINITIVO**

IMPRESA ESECUTRICE	
bruno teodoro	
PROGETTAZIONE	
GRUPPO DI LAVORO ANAS	
RESPONSABILE DEI LAVORI	
RESPONSABILE DEL PROCEDIMENTO	
PROTOCOLLO	
DATA	

**IL PROGETTISTA**  
Ing. Valerio BALETTI  
Dip. Reg. Imp. 1087/10  

**IL COORDINATORE DELLA SICUREZZA IN FASE DI PROGETTAZIONE**  
Ing. Valerio BALETTI  
Dip. Reg. Imp. 1087/10  

**N. ELABORATO:**  
D212  
CAPITOLO D2 - ASSE PRINCIPALE S.P. 237 - AP03  
SEZIONI TRASVERSALI - TAV.6 di 8

CODICE PROGETTO	NOME FILE	REVISIONE	SCALA
D212	D212_PO2P02TRASZ06_B.dwg	B	1:200

PROGETTO	CODICE ELAB.
D21201	P02P02TRASZ06

DESCRIZIONE	DATA	REDAITTO	VERIFICATO	APPROVATO
A	FEBBRAIO 2023	ING. ENRICO ROMANOU	ING. GIACOMO TANZI	ING. VALERIO BALETTI
B	EMMISSIONE RISCONTRO RICHIESTE INTEGRAZIONI CTVIA			
C				
D				