





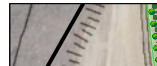



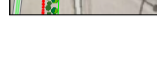



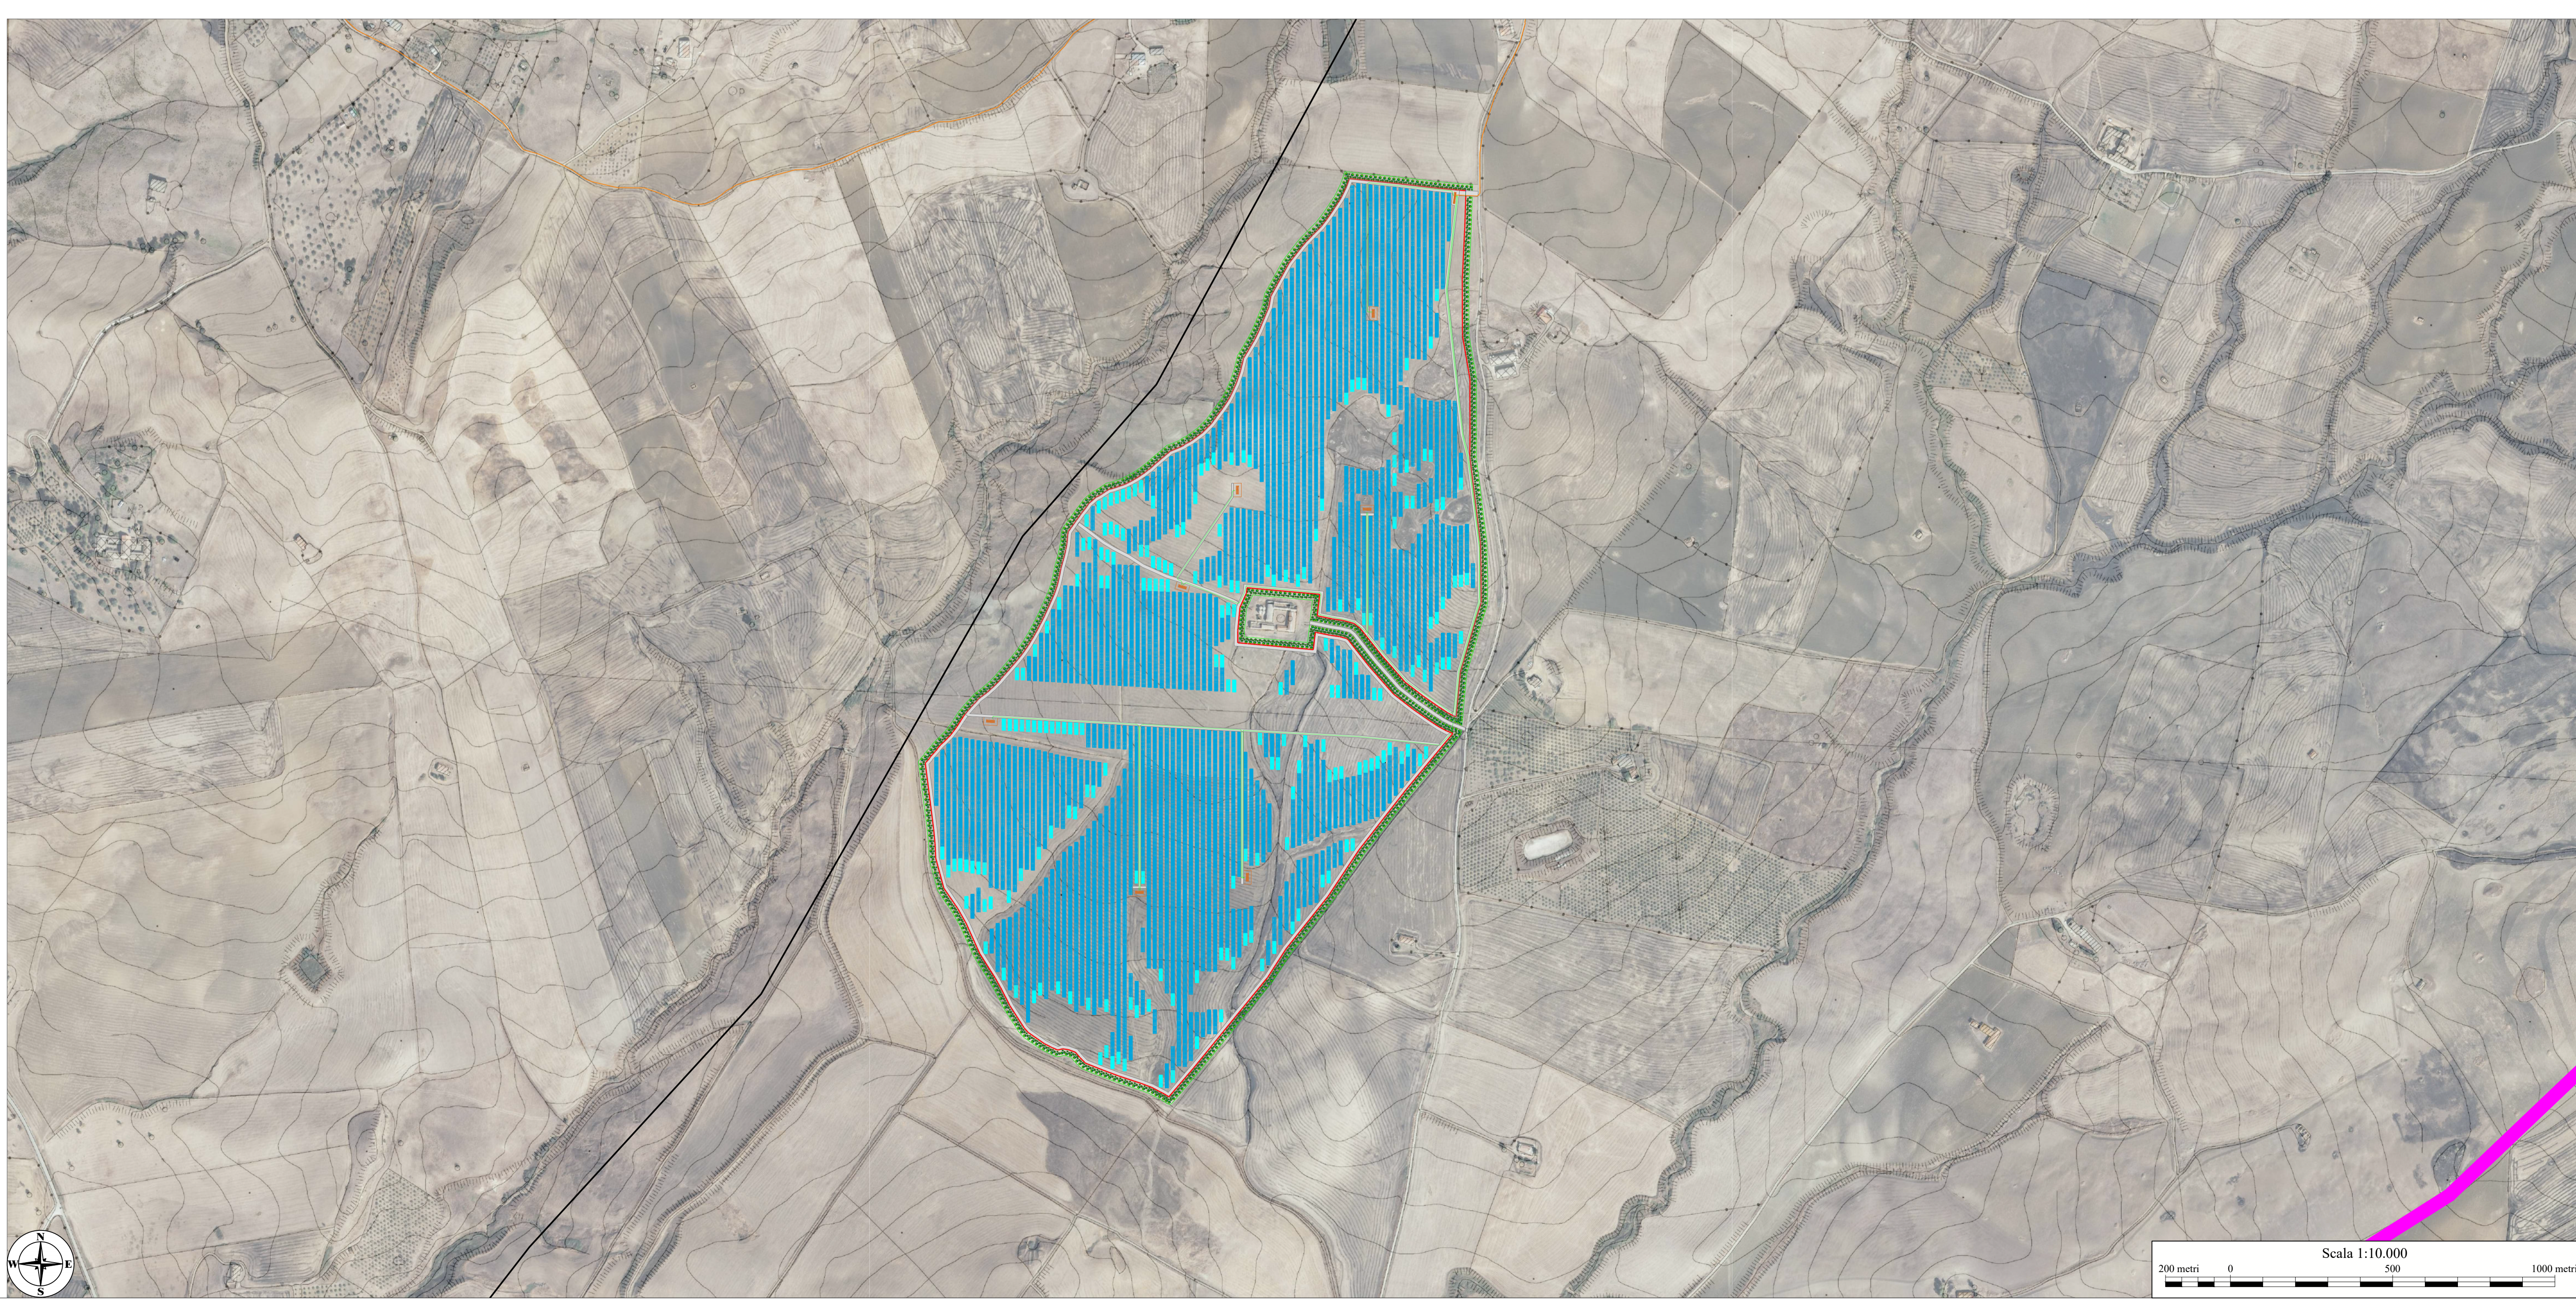
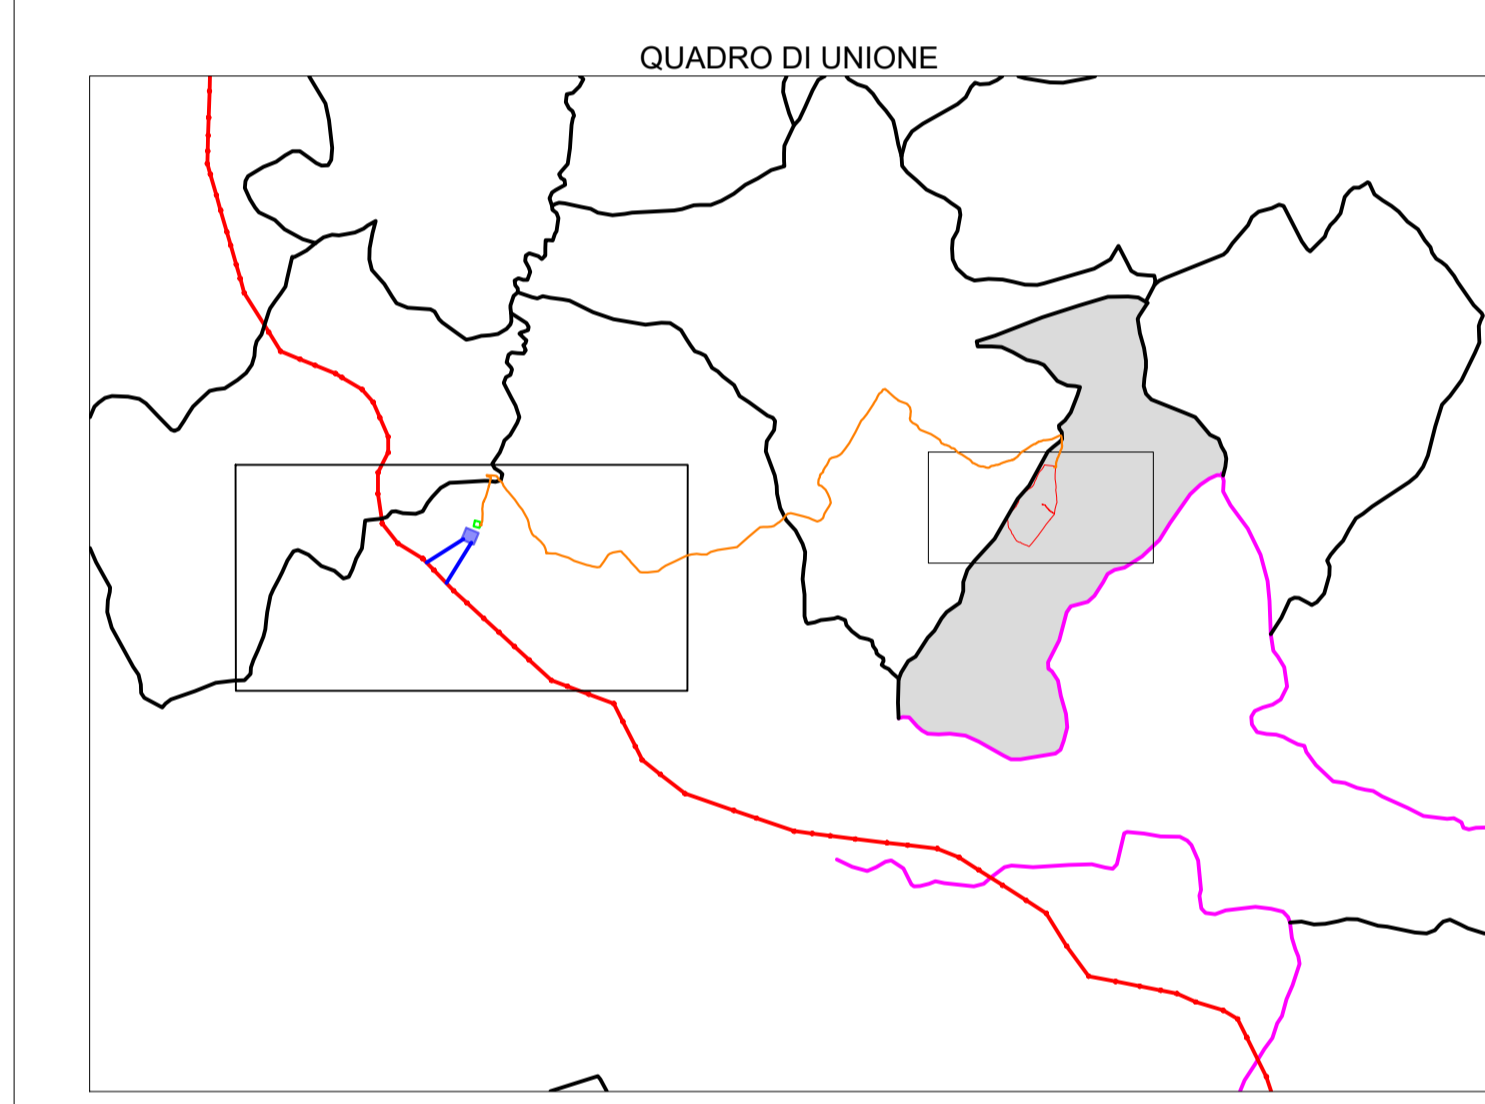


- LEGENDA**
-  Limiti Comunali
 -  Limiti Provinciali
 -  Impianto Agro-Fotovoltaico di progetto
 -  Cavidotto interrato di progetto in MT
 -  Cavidotto MT interno all'area parco
 -  Viabilità interna al parco
 -  Power Station
 -  Cabina di Raccolta e Misura
 -  Recinzione di progetto
 -  Cancelli di accesso (verde carrabile, blu pedonale)
 -  Mitigazioni post operam
 -  Linea aerea a 380 kV (Chiaromonte Gulfi - Ciminna) - Da realizzare
 -  Raccordi aerei per collegamento alla linea 380 kV
 -  Futura stazione Elettrica RTN - "Castronovo 380/150/36 kV"

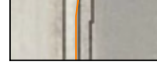

IMPIANTO AGRO-FOTOVOLTAICO "SCLAFANI"

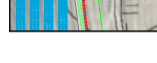REGIONE SICILIANA
CITTÀ METROPOLITANA DI PALERMO
COMUNE DI SCLAFANI BAGNI



OGGETTO:
REALIZZAZIONE DI UN IMPIANTO AGRO-FOTOVOLTAICO
DI POTENZA IN DC PARI A 50,646 MWp (49,008 MW IN IMMISSIONE)
E DI TUTTE LE OPERE ED INFRASTRUTTURE CONNESSE



PROGETTO DEFINITIVO

| | | |
|---|---|---|
| ELABORATO: COROGRAFIA GENERALE SU ORTOFOTO E CTR | | |
| COMMITTENTE: | SVILUPPATORE: | PROGETTISTA: |
| SCLAFANI SRL |  |  |
| REVISIONE: Rev 00 | CODICE IMPIANTO: SCLA - 01 | CODICE ELABORATO: GEN.02 |
| Formato: 1045 x 841 CP TERNA: 202201929 Scala: 1:10000 Data: 27/06/2023 | | |
| TIMBRO DELL'ENTE AUTORIZZANTE: | | |