



TIPICO STRADA INTERNA E FASCIA ARBOREA PERIMETRALE - VISTA IN SEZIONE SCALA 1:30

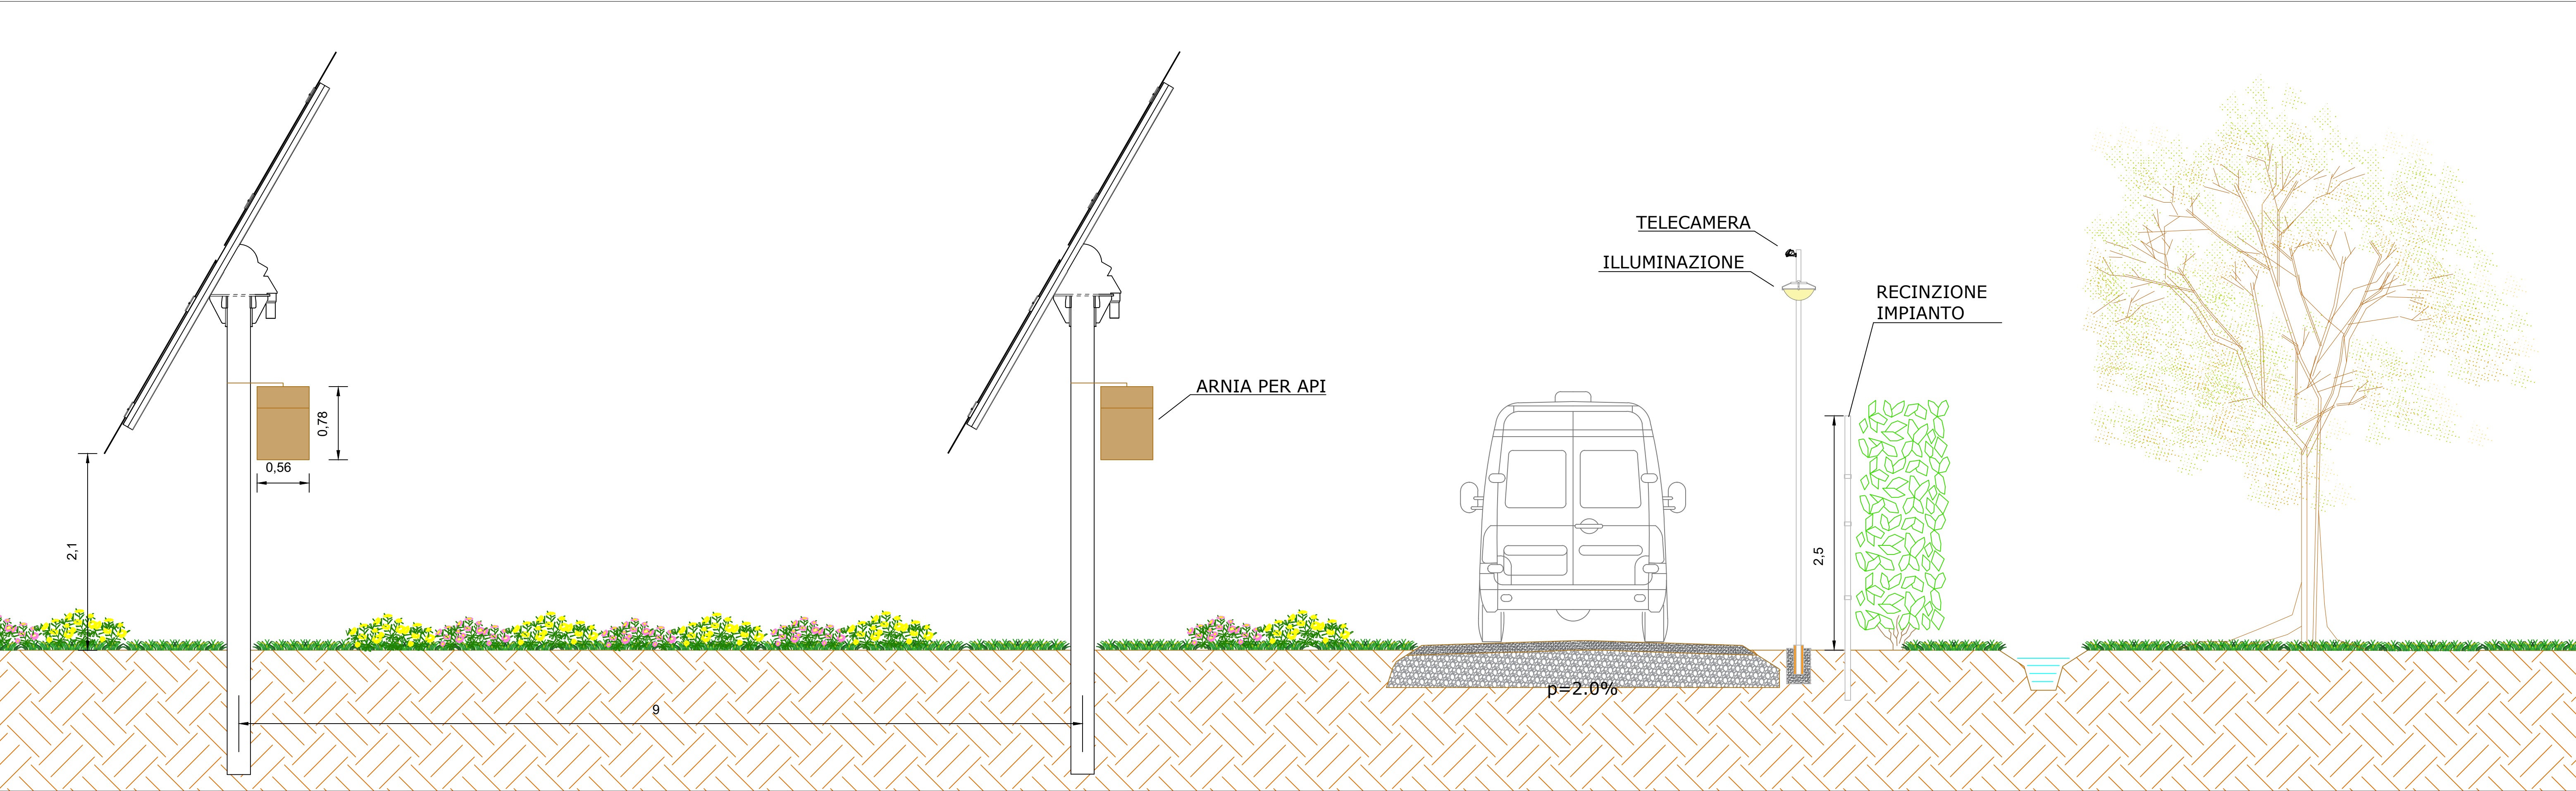

TIPICO FASCIA ARBOREA - VISTA IN PROSPETTO SCALA 1:30

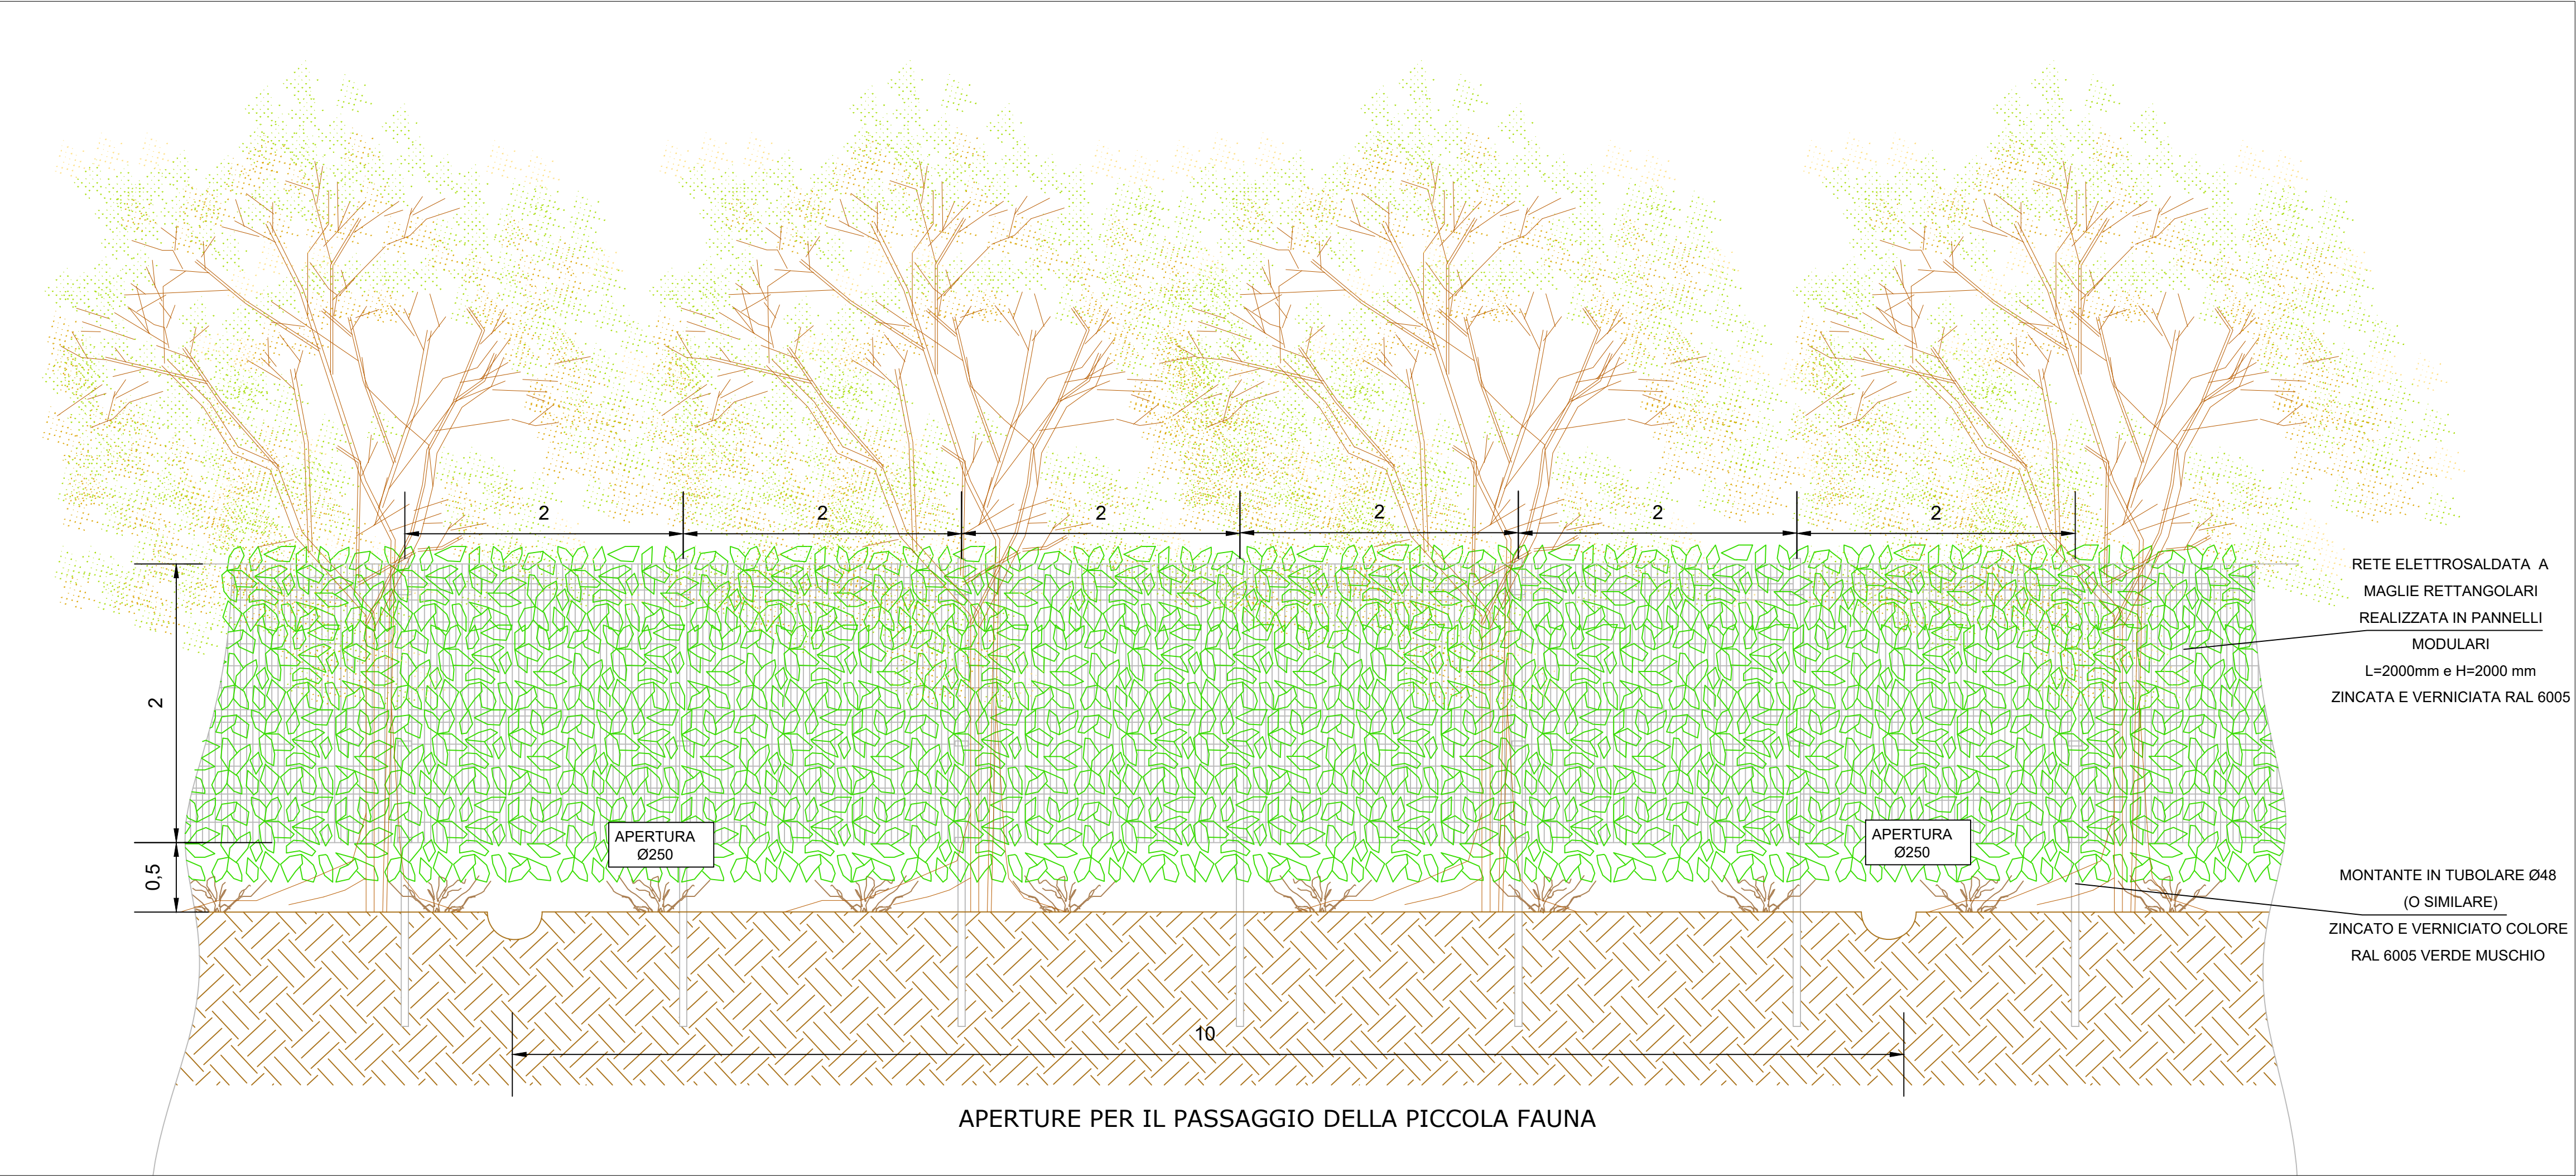

REGIONE CAMPANIA
PROVINCIA DI CASERTA
COMUNE DI GRAZZANISE

**PROGETTO DI UN IMPIANTO
AGRO - FOTOVOLTAICO**

REALIZZAZIONE ED ESERCIZIO DI UN IMPIANTO PER LA PRODUZIONE DI ENERGIA DA FONTE FOTOVOLTAICA E PER LA PRODUZIONE AGRICOLA DELLA POTENZA DI 21,5 MW E DELLE RELATIVE OPERE CONNESSE E DI CONNESSIONE ALLA RETE

DESCRIZIONE ELABORATO PARTICOLARE COSTRUTTIVO: STRADA INTERNA E FASCIA ARBOREA	Livello Progetto PD		Codice Elaborato EG060
	Scala VARIE	Formato stampa A1	Codice Progetto ITA10137
PROGETTAZIONE e SVILUPPO			Proponente:
 MIR WIND S.r.l. Via Alessandro Manzoni n.31 - 84091 Battipaglia (SA)  TECNICO Ing. Giuseppe Calabrese  TECNICO Ing. Giovanni Savarese			 Vespera Development 01 S.r.l. Via Armando Diaz n.74/A - 74023 Grottaglie (TA)

REVISIONI			
01	REVISIONE	REVISIONE	REVISIONE
02	REVISIONE	REVISIONE	REVISIONE
03	REVISIONE	REVISIONE	REVISIONE
04	REVISIONE	REVISIONE	REVISIONE