


DETTAGLIO DELL'AREA COLTIVATA ALL'INTERNO DEL CAMPO AGRIFOTOVOLTAICO


Scala 1:50

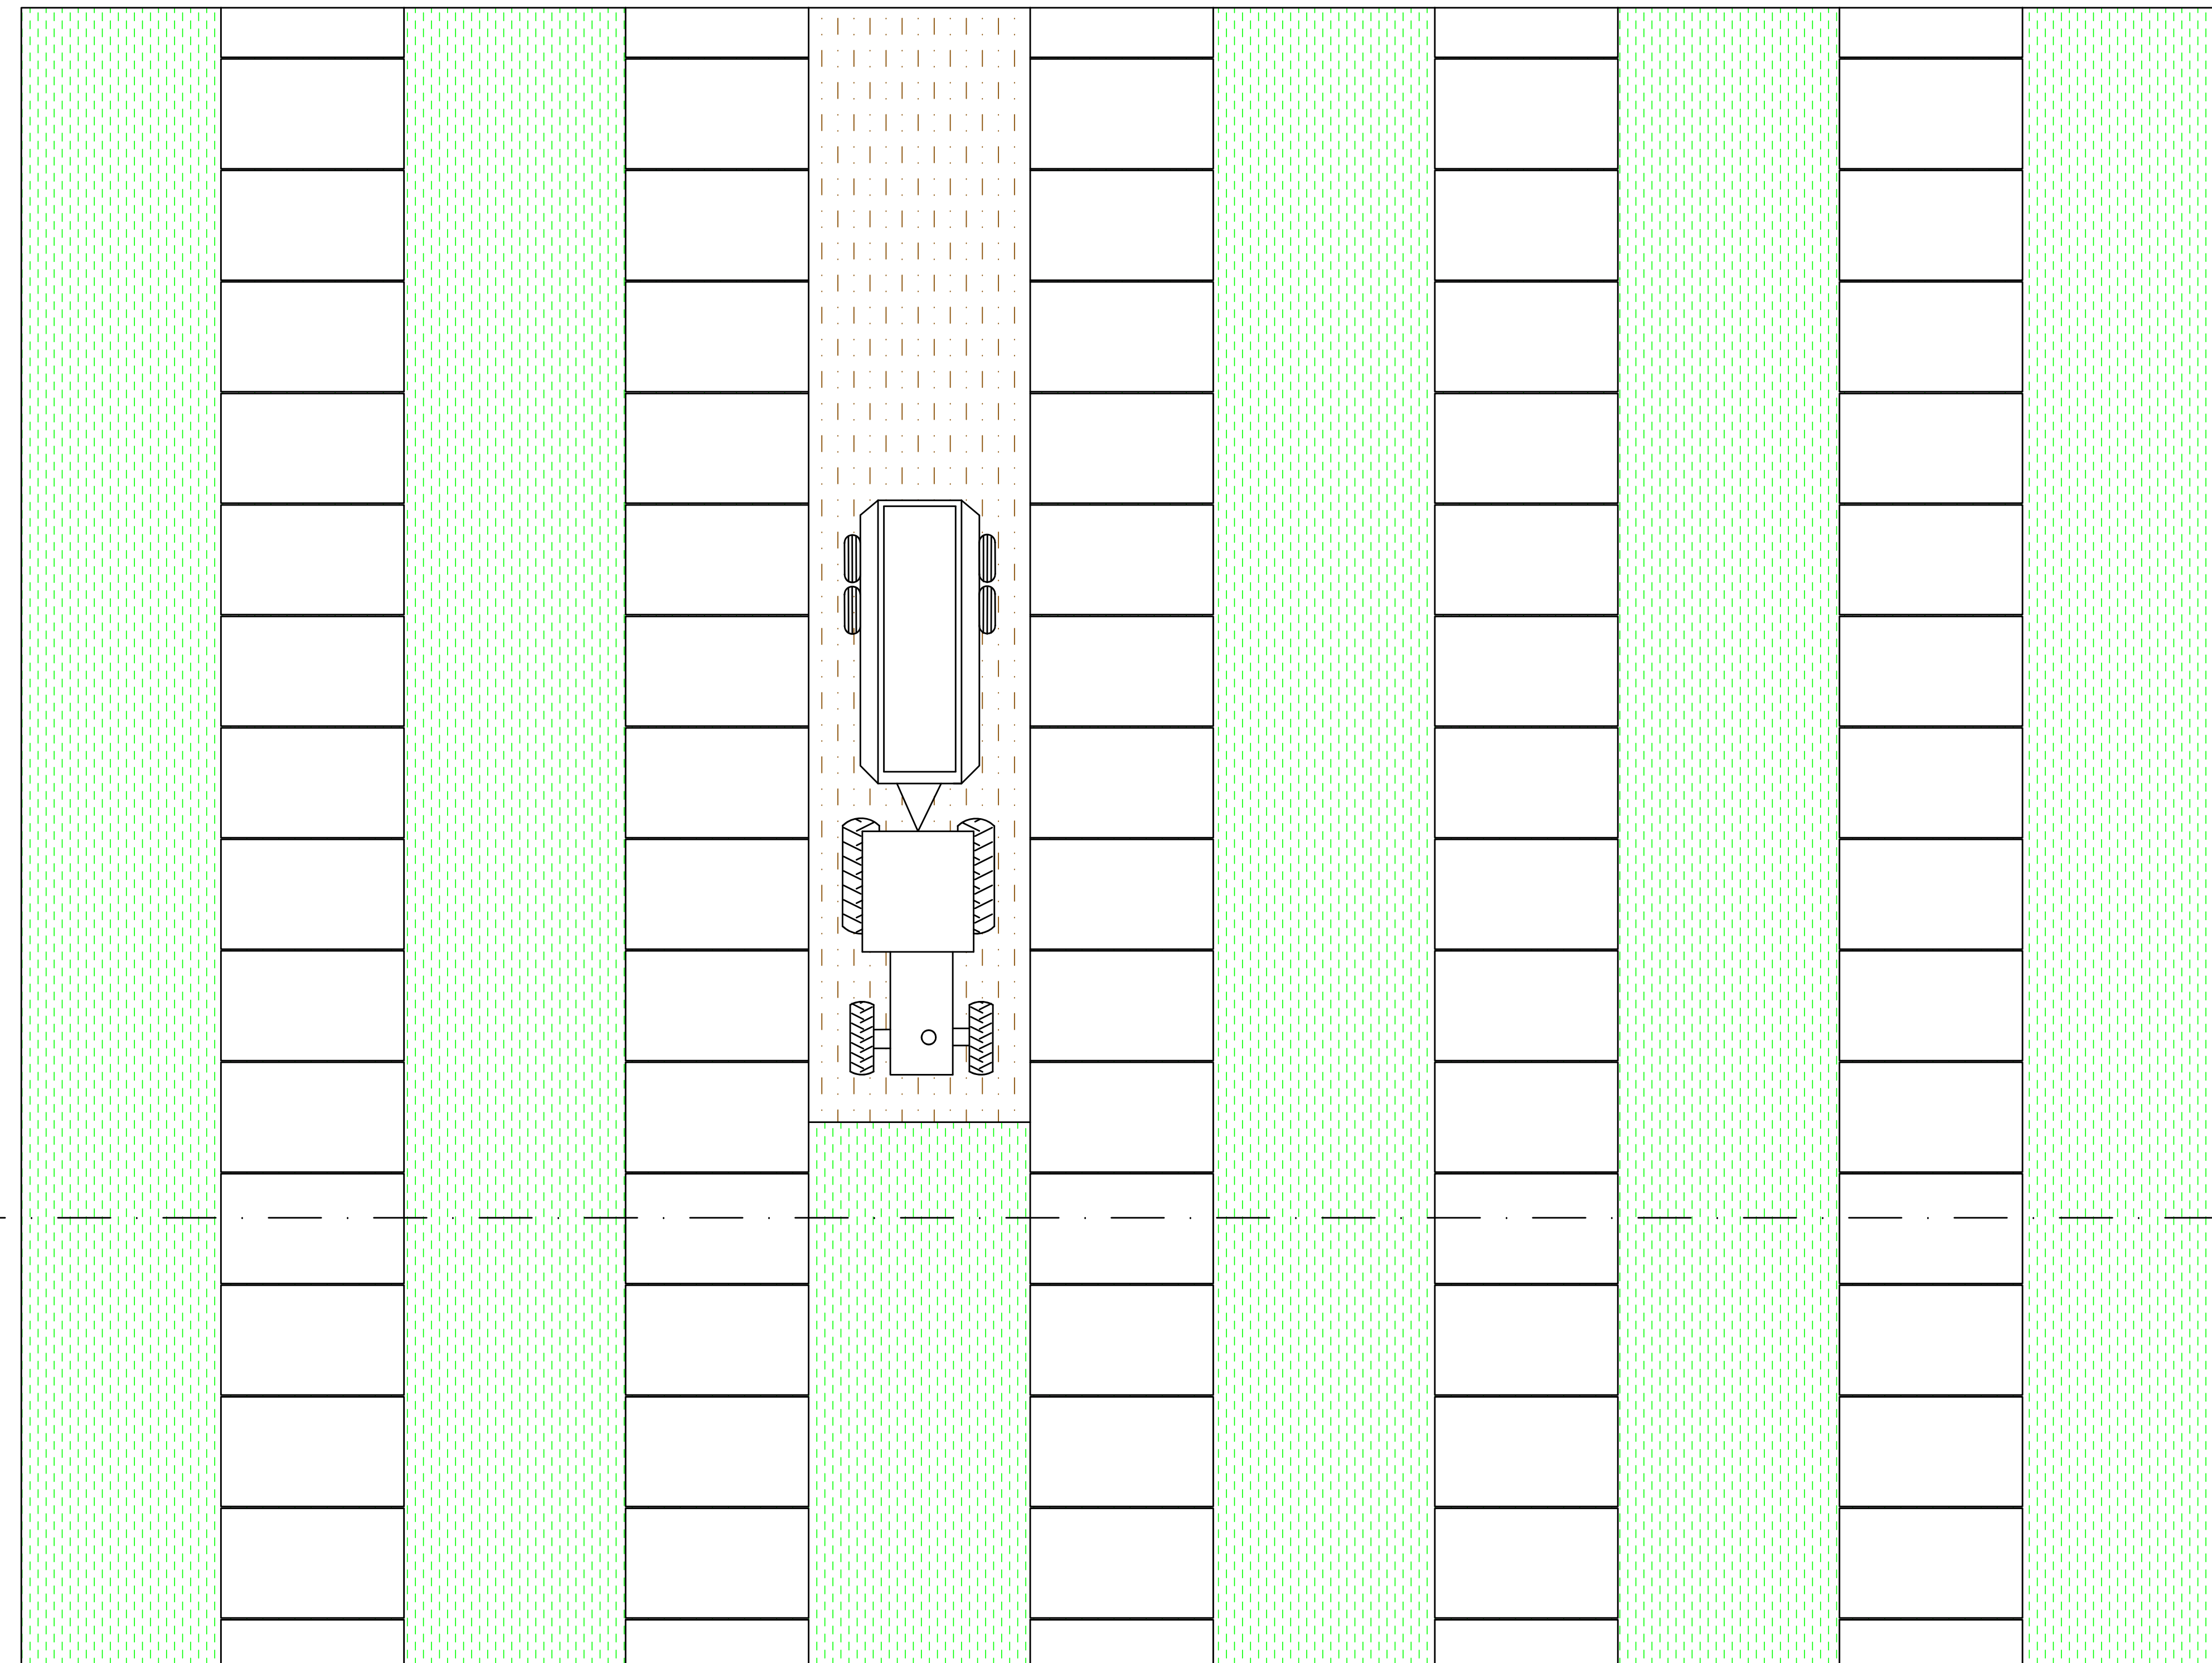

A/


A'

SEZIONE A-A'
SCALA 1:50

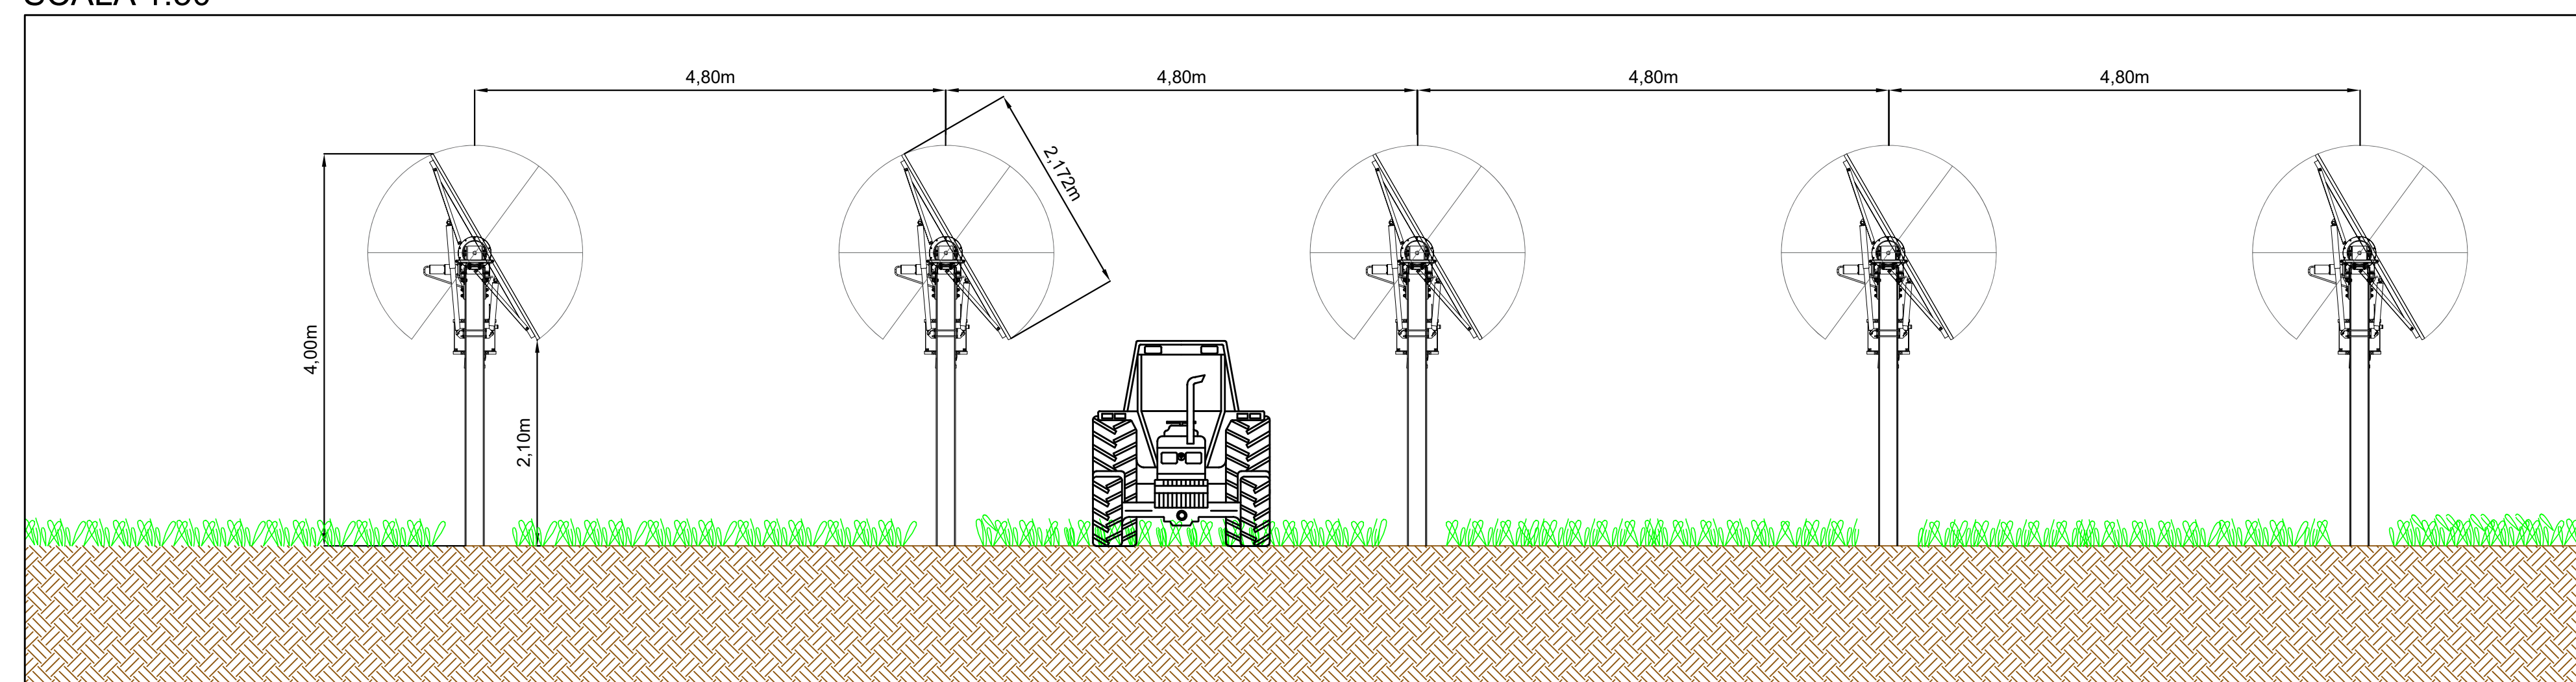

PLANIMETRIA DELL'AREA D'INTERVENTO

Scala 1:10000

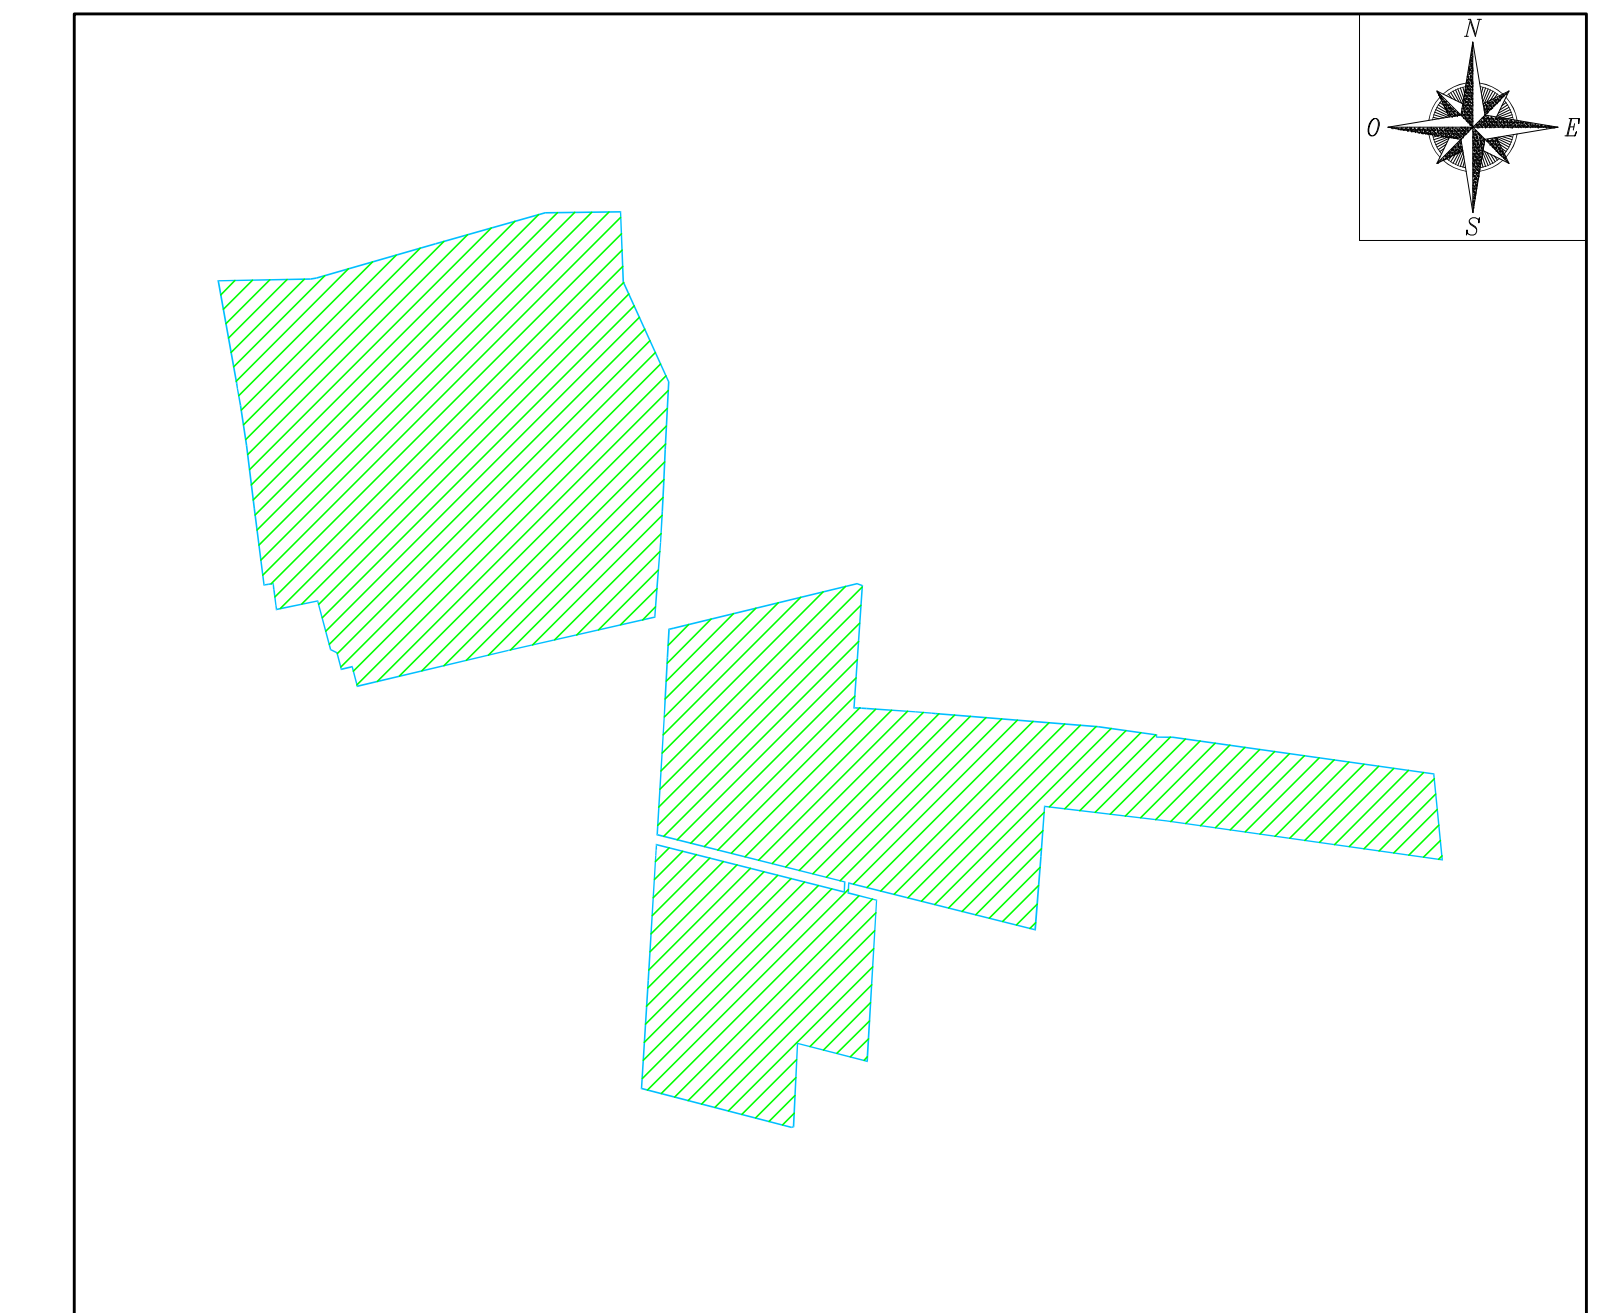

LEGENDA	
simbolo grafico	descrizione simbolo
	Recinzione impianto di progetto
	Terreno coltivato



PROGETTO DEFINITIVO

COMUNE DI TRECENTA (RO)

IMPIANTO AGRIFOTOVOLTAICO CONNESSO ALLA RETE
ELETTRICA PER VENDITA DI ENERGIA

STATO DI PROGETTO SUPERFICIE COLTIVABILE

TAVOLA: F.F1.b3.8	SCALA: VARIE	NOME FILE: 0707-A60-DEg-F.F1.b3.8_R00-02
-----------------------------	------------------------	---

COMMITTENTE: AIEM GREEN SRL Via C. A. d'Europa, 9/G 45100 Rovigo C.F./P.IVA 01182720299	PROPRIETARI: • Chinaglia Barbara C.F. CHNBBR71D41E522Z • Azienda Agricola Cona di Pietro Chinaglia P.IVA. 01129010292	PROGETTAZIONE: Via Davila, 35028 Piove di Sacco (PD) P.IVA 04048490287 Tel. 0425/1900552 email: info@progettando-srl.it Progettista: Dott. Ing. Dario Turolla
--	--	--

Revisione	Data	Note	Redatto	Controllato	Approvato
00	MAGGIO 2023	Prima emissione	AR	FG	DT

TUTTI I DIRITTI SONO RISERVATI.
Questo documento è di proprietà di Progettando s.r.l. e sullo stesso si riserva ogni diritto. Pertanto questo documento non può essere copiato, riprodotto, comunicato o divulgato ad altri o usato in qualsiasi maniera, nemmeno per fini sperimentali, senza autorizzazione scritta di Progettando s.r.l. Su richiesta dovrà essere prontamente reinviato a Progettando s.r.l.