


PERCORSO DELL'ELETTRODOTTO IN PROGETTO SU BASE CATASTALE - SCALA 1:5000

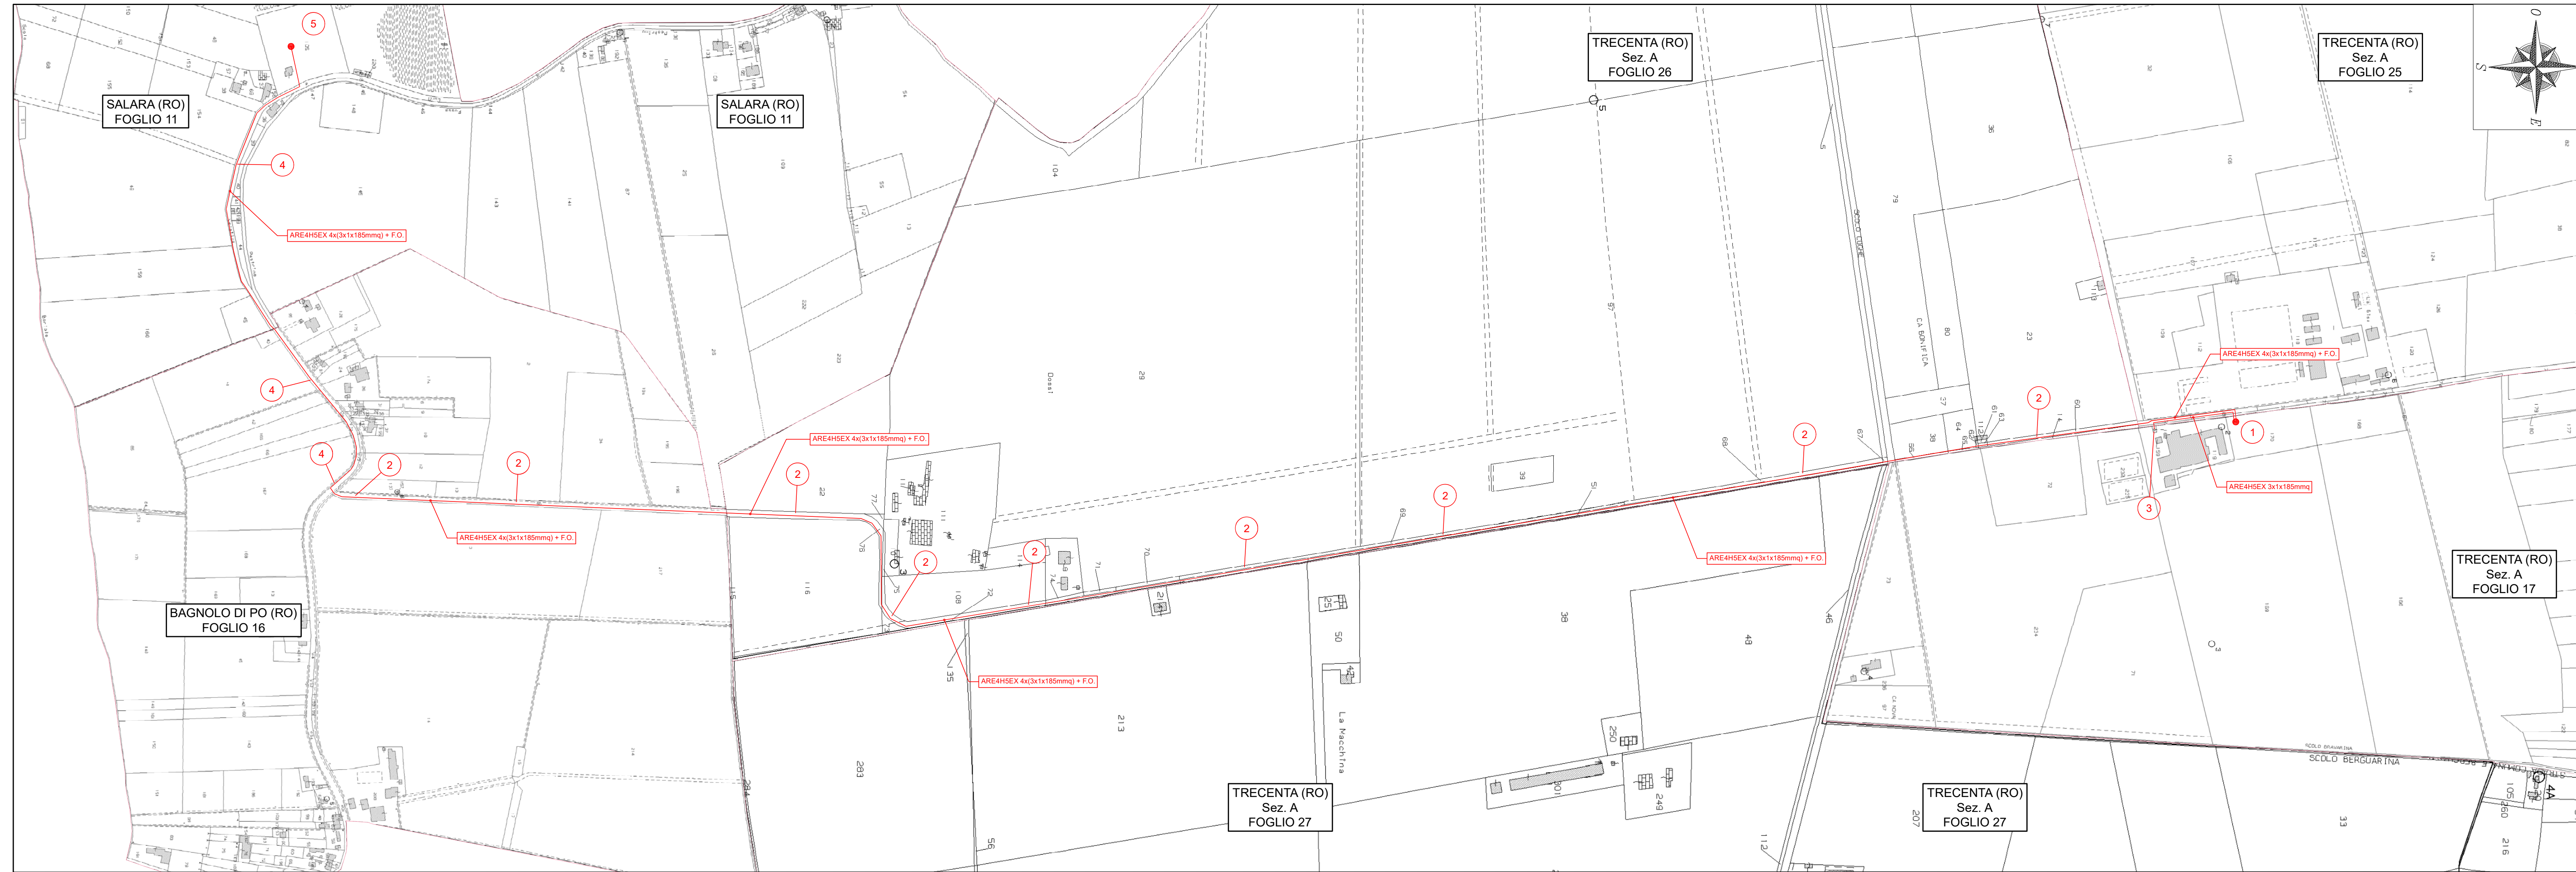

LEGENDA	
Simbolo Grafico	Descrizione Simbolo
	Linea MT in cavo interrato di progetto
	Recinzione impianto di progetto
	Limite foglio catastale
	Area impianto di oggetto

RIF.	INTESTATARI	DATI CATASTALI						AREA SOGGETTA A SERVITÙ							
		Comune	Foglio	Particella	Sub.	Porz.	Qualità	Classe	Superficie ha	Superficie are	Superficie ca	Lung. (m)	Larg. (m)	Area (m²)	
1	CHINAGLIA BARBARA nata a LENDINARA (RO) il 01/04/1971 C.F. CHNBBR71D41E522Z Proprietà per 1/1	Trecenta (RO)	17	A	170	-	-	SEMIN ARBOR	2	-	91	47	10	4	40
2	Via Tenuta Spalletti	Trecenta (RO)	-	-	-	-	-	-	-	-	-	-	3145	4	12580
3	E-DISTRIBUZIONE S.P.A. con sede in ROMA (RM)	Trecenta (RO)	17	Sez. A	-	-	-	ENTE URBANO	-	-	-	63	5	4	20
4	Strada Provinciale 53	Salara (RO)	-	-	-	-	-	-	-	-	-	-	780	4	3120
5	E-DISTRIBUZIONE S.P.A. con sede in ROMA (RM)	Salara (RO)	11	105	-	-	-	ENTE URBANO	-	1	49	70	130	4	520

KEY PLAN SU ORTOFOTO - SCALA 1:5000



PROGETTO DEFINITIVO

COMUNE DI TRECENTA (RO)

IMPIANTO AGRIFOTOVOLTAICO CONNESSO ALLA RETE ELETTRICA PER VENDITA DI ENERGIA

INDIVIDUAZIONE PIANO PARTICELLARE PERCORSO ELETTRODOTTO

TAVOLA:	SCALA:	NOME FILE:
F.F1.b3.16	VARIE	0707-A60-DEg-F.F1.b3.16_R00-01

COMMITTENTE: AIEM GREEN SRL Via C. A. d'Europa, 9/G 45100 Rovigo C.F./P.IVA 01627270299	PROPRIETARI: • Chinaglia Barbara C.F. CHNBBR71D41E522Z • Azienda Agricola Cona di Pietro Chinaglia P.IVA. 01129010292	PROGETTAZIONE: Via Davila, 1 35028 Piove di Sacco (PD) P.IVA 04048490289 Tel. 0425/1900552 email: info@progettando-srl.it Progettista: Dott. Ing. Dario Turolla
---	--	---

Revisione	Data	Note	Redatto	Controllato	Approvato
00	MAGGIO 2023	Prima emissione	LV	FG	DT

TUTTI I DIRITTI SONO RISERVATI
Questo documento è di proprietà di Progettando s.r.l. e sullo stesso si riserva ogni diritto. Pertanto questo documento non può essere copiato, riprodotto, comunicato o divulgato ad altri o usato in qualsiasi maniera, nemmeno per fini sperimentali, senza autorizzazione scritta di Progettando s.r.l. Su richiesta dovrà essere prontamente reinvitato a Progettando s.r.l.