Scala 1:500

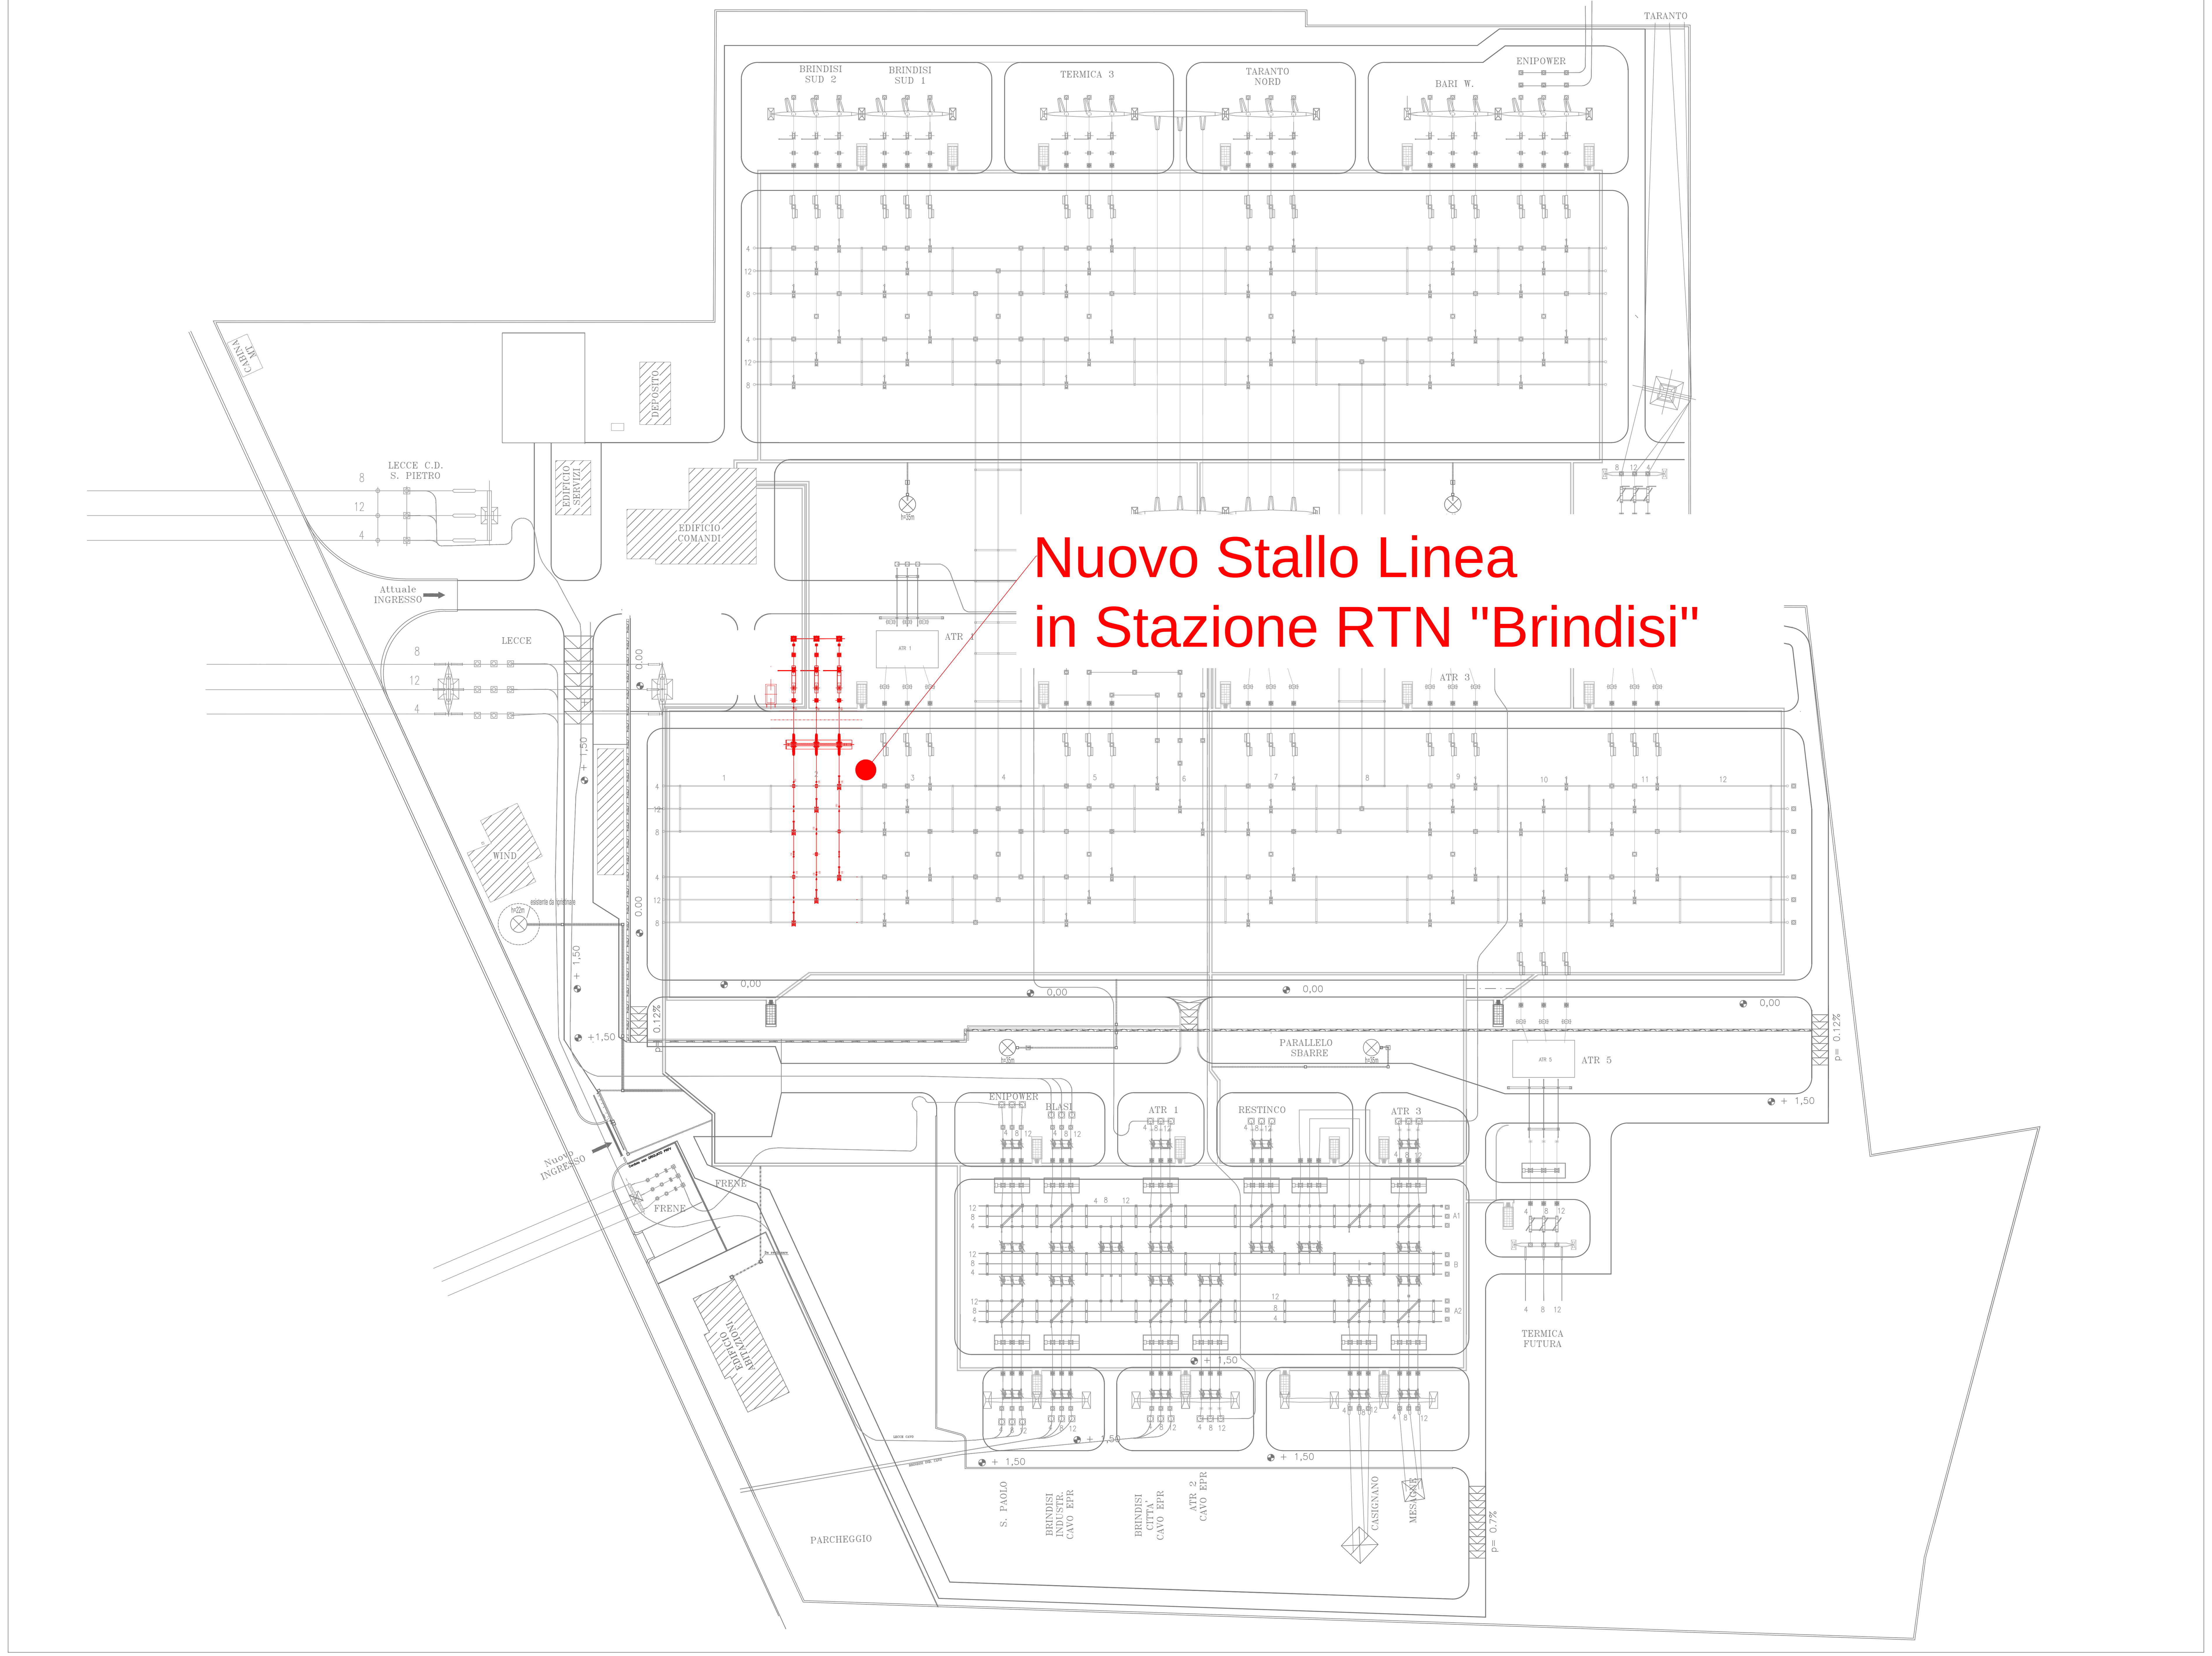

Scala 1:200

STALLO PER CORRENTI DI CTO CTO 63 kA

Elenco carpenteria 380 kV			
codice	descrizione	quantità	Specifica Tecnica
S5009/1	Sostegno sezionatore verticale	6	INS CS S 01
S5012	Sostegno isolatore portante	5	INS CS S 01
S5011	Sostegno TA - TV	6	INS CS S 01
S5009/2	Sostegno sezionatore orizzontale senza armadio (1)	3	INS CS S 01
S5009/3	Sostegno sezionatore orizzontale con armadio (1)	3	INS CS S 01

Elenco apparecchiature 380 kV			
codice	descrizione	quantità	Specifica Tecnica
Y1	Interruttore	1	ING INT 0001
T31	TA ad affidabilità incrementata	3	INS AA S 01
Y12	Sezionatore orizzontale con lame di terra	1	INS AS S 01
Y13	Sezionatore verticale	2	INS AS S 01
Y41	TVC	3	INS AV S 01

Elenco isolatori 380 kV (2)			
codice	descrizione	quantità	Specifica Tecnica
J01/1	Isolatore di manovra	9	INS CI S 01
J01/3	Isolatore portante	17	INS CI S 01
J01/4	Isolatore portante	6	INS CI S 01

Elenco conduttori 380 kV			
codice	descrizione	quantità	Specifica Tecnica
C1050/1	Conduttore tubolare 100-80	(a)	INS CC S 01
C8 x 2	Conduttore corda Al 41,1 binato	258 m	LC8

(1) La fornitura dei sostegni dei sezionatori orizzontali deve comprendere le aste di irrigidimento (Costruttivo DE DS 1000 U ST 0007)
(2) Nelle quantità degli isolatori, sono conteggiati anche gli isolatori delle apparecchiature
(3) Per i distanziatori nei collegamenti binati e per gli antivibranti sulle sbarre fare riferimento alla INS CM G 01
(4) Il numero può variare dipendentemente dalla lunghezza del collegamento
(a) 7 conduttori 1050/1 da 11 m e 1 conduttore 1050/1 da 5,5 m

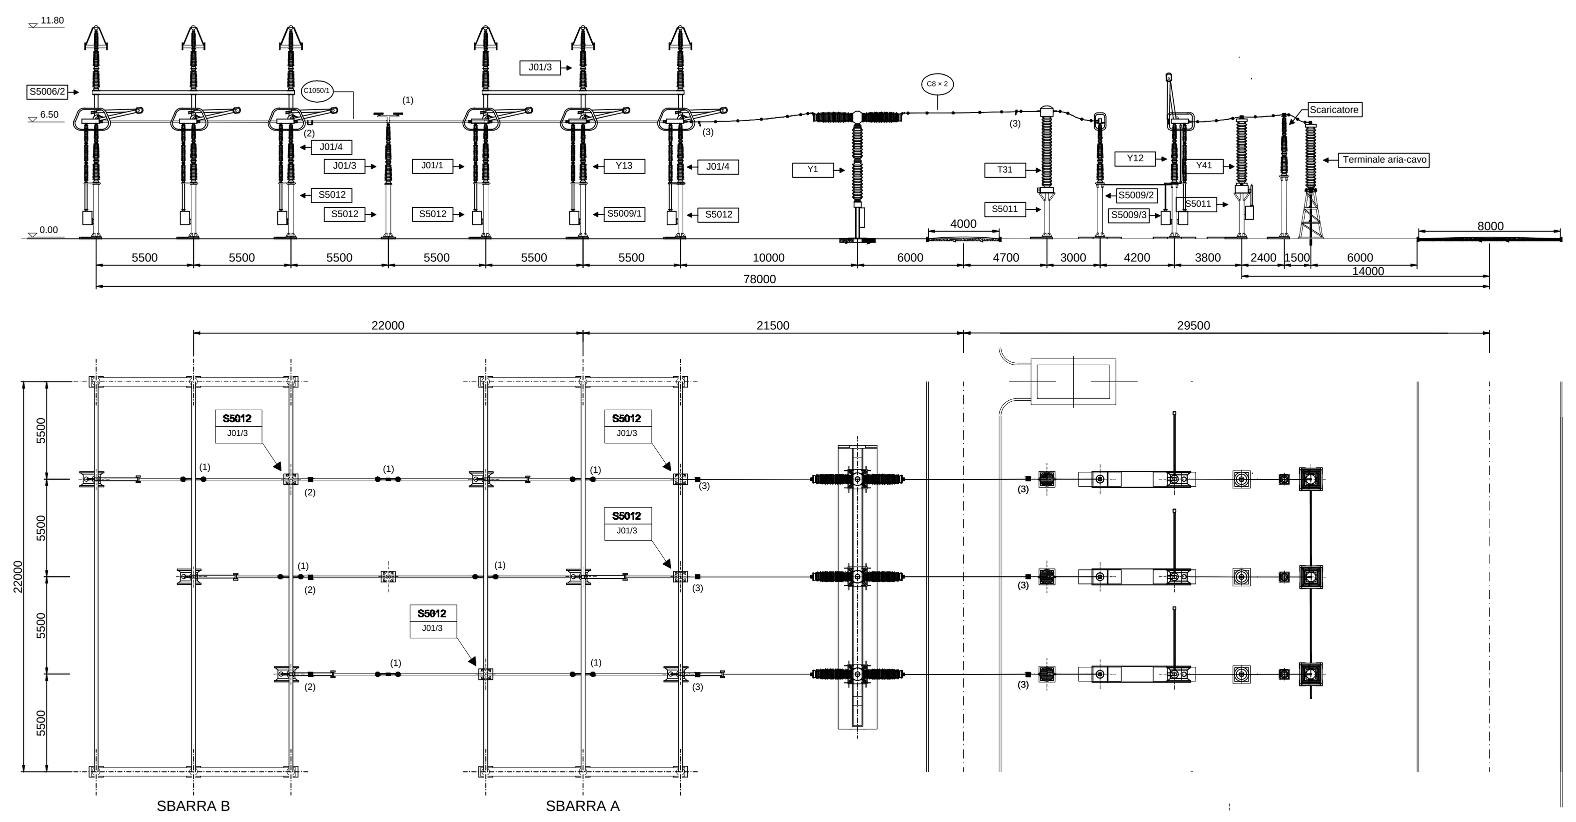

Note

(1) ANTIVIBRANTE A BALESTRA
(2) PUNTI FISSI PER CONDUTTORE TUBOLARE DA Ø 100
(3) PUNTI FISSI PER CONDUTTORE A TRECCIA BINATA DA 41,1

Scala 1:50

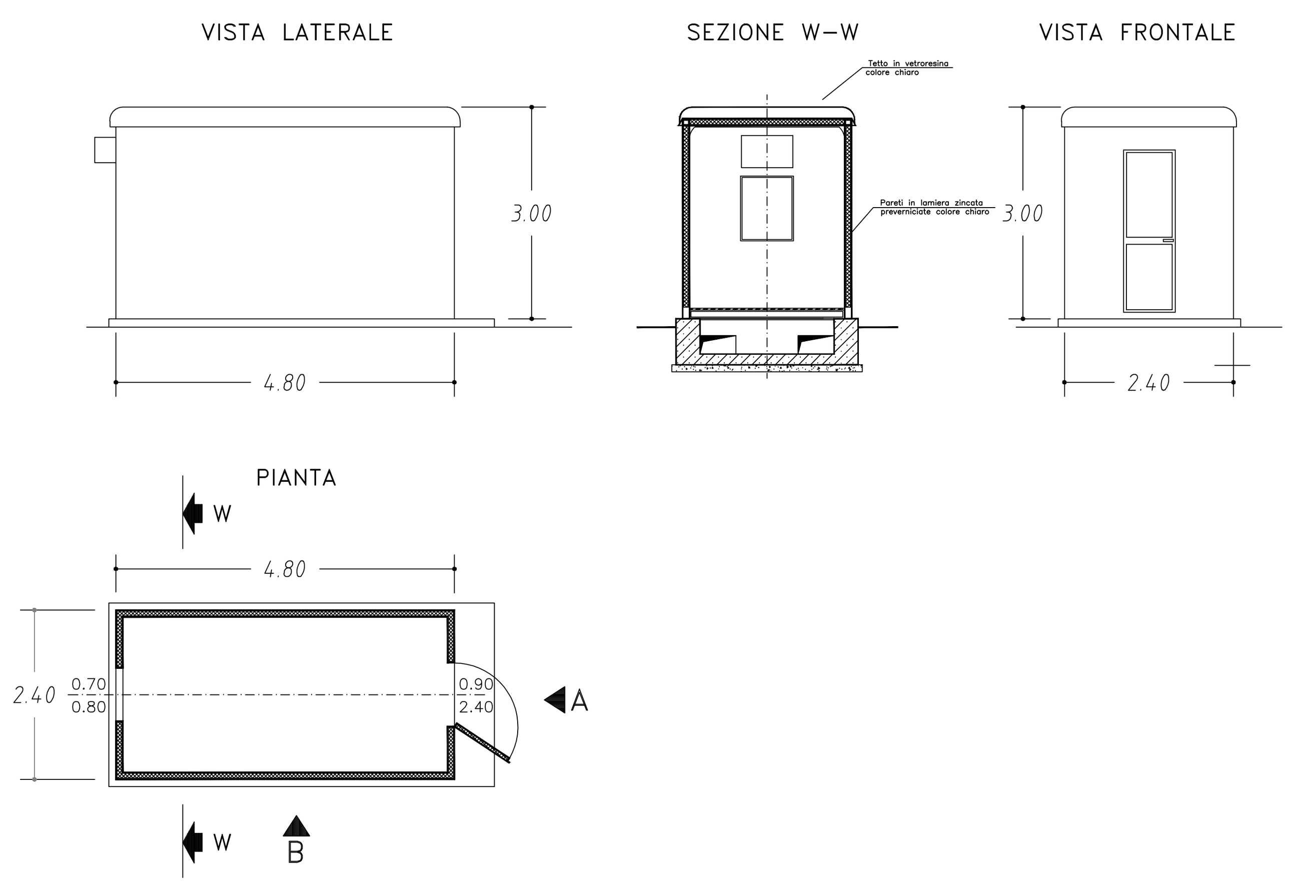

Lupiae Maris
powered by Hope Group & Galileo

GALILEO

Paccapelo
Fabio
14.07.2023
09:04:59
GMT+00:00

PROGETTO PER LA REALIZZAZIONE DI UN IMPIANTO PER LA PRODUZIONE DI ENERGIA MEDIANTE LO SFRUTTAMENTO DEL VENTO NEL MARE ADRIATICO MERIDIONALE - LUPIAE MARIS
35 WTG – 525 MW

PROGETTO DEFINITIVO - SIA

Progettazione e SIA

ENGEO · University of Strathclyde Engineering · ESE · TECON · ACTEON INTERMOOR Moorings and Anchors Scientific Engineering Limited · Aventa Group · MSC Sicilia

Indagini ambientali e studi specialistici

CoNISMa Consorzio Nazionale Interuniversitario per le Scienze del Mare · Jonian Dolphin Conservation · Chlamys · Geoambiente · RINA · Nauta Ricerca e Consulenza Scientifica · JASCO Applied Sciences

Studio misure di mitigazione e compensazione

fidelio · LEGAMBIENTE · in/arch istituto nazionale di architettura · PWR Pigment

supervisione scientifica

5 OPERE DI CONNESSIONE ALLA RETE

PTO 5.11 **Planimetria elettromeccanica e sezioni del punto di connessione nella stazione RTN a 380/150 kV di Brindisi.**

Scala **VV**

REV.	DATA	DESCRIZIONE
	05/23	int volon
01	07/23	int volon