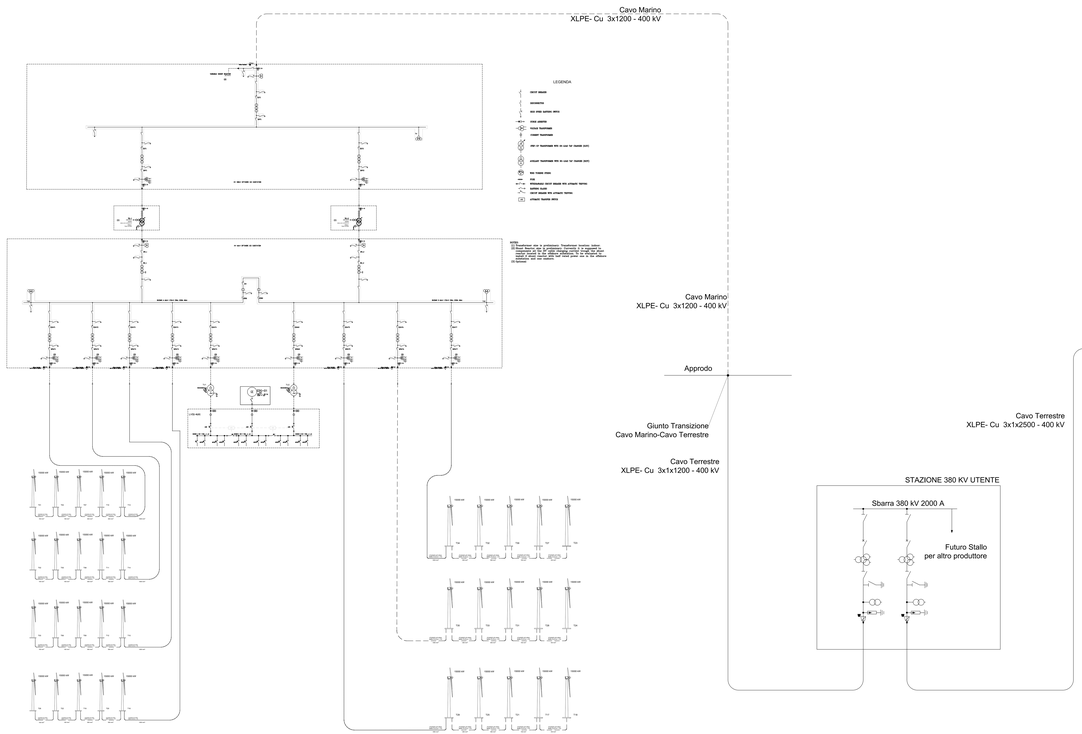

LEGENDA

Elementi 380 kV

- Trasformatore 380/36/36 kV
- ATR
- Scaricatore
- TA a 1 nucleo
- TA a 3 nuclei
- Interruttore
- Sezionatore
- Sezionatore di linea/terra
- BOC - Bobina Onda Convogliata
- TVC - TV Capacitivo
- TIP (Trasformatore Induttivo di Potenza)
- Reattore
- Sezionatore di terra
- Terminale Aria-Cavo

Lupiae Maris

PROGETTO PER LA REALIZZAZIONE DI UN IMPIANTO PER LA PRODUZIONE DI ENERGIA MEDIANTE LO SFRUTTAMENTO DEL VENTO NEL MARE ADRIATICO MERIDIONALE - LUPIAE MARIS

30 WTG - 525 MW

PROGETTO DEFINITIVO - SIA

Progettazione e SIA

Indagini ambientali e studi specialistici

Studio misure di mitigazione e compensazione

Supervisione scientifica

PTO 8.5	**Schema Elettrico Unifilare**	00	09/23
		00	07/23

Firmato digitalmente da:
FRANCESCO TOTARO
Data: 15/09/2023 22:48:31