PLANIMETRIA
scala 1:5.000

WTG SG1
WTG SG2
WTG SG3
WTG SG4
WTG SG5
WTG SG6
WTG SG7
WTG SG8
WTG SG9
WTG SG10
WTG SG11
WTG SG12
WTG SG13
WTG SG14
WTG SG15
WTG SG16

CONTRADA PEZZA DEL TESORO
SERRO ZIMMARI
PILA SANTORO
SANT'AGATA DI PUGLIA

LEGENDA

- Cavidotto MT da dismettere
- WTG xx Aerogeneratore da dismettere
- Piazzola da dismettere
- Piazzola temporanea per smontaggio
- Viabilità da dismettere
- Viabilità da riutilizzare
- Limite comunale
- Area di stoccaggio temporanea del materiale utilizzato nello stesso sito
- Area di stoccaggio temporanea del materiale utilizzato in altro sito

INQUADRAMENTO

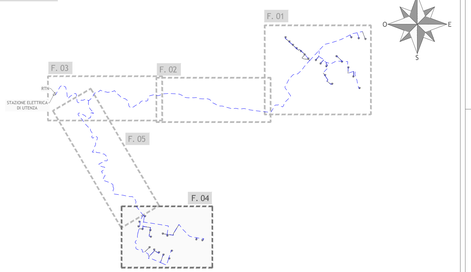

SITO	TIPOLOGIA DI INTERVENTO	VOLUMI MOVIMENTATI (mc)	RIUTILIZZO (mc)				FUORI SITO (mc)
			SITO 1	SITO 2	SITO 3	SITO 4	
1	Dismissione del parco esistente	165.281	110.187	35.647	0	19.447	0

Regione Puglia
Provincia di Foggia
Comuni di Sant'Agata di Puglia e Accadia

Proposta di ammodernamento complessivo (“repowering”) del “Parco Eolico Sant'Agata” esistente da 72MW, con smantellamento degli attuali 36 aerogeneratori e sostituzione in riduzione degli stessi con l'installazione di 17 aerogeneratori, per una potenza totale definitiva di 115,6 MW

Titolo
1MTGFJ4_ElaboratoGrafico_0_87
SITO 1_RIUTILIZZO IN CANTIERE E TRA I CANTIERI DEGLI ESUBERI
FOGLIO 4

Scala	Formato Stampa	Foglio	Numero documento				
1:5.000	A1+	1 di 1	Commessa	Fase	Tipo doc.	Progr. doc.	Rev.
			224302	D	D	0499	00

Proponente

FRI-EL

FRI-EL S. AGATA S.R.L.
Piazza del Grano 3
39100 Bolzano (BZ)
fri-el_s.agata@legalmail.it
P. Iva/Cod. Fisc. 02380420212

PROGETTO DEFINITIVO

Progettazione

PROGETTO ENERGIA S.R.L.
Via Cardini, 20/c 60030 | Arcevia (Ancona)
Tel. +39 0731 891313
www.progettoenergia.biz - info@progettoenergia.biz
SERVIZI DI INGEGNERIA INTEGRATI

Progettista

ORDINE DEGLI INGEGNERI DI FOGGIA
MASSIMO LO RUSSO
ISCRITTO ALL'ALBO
INGEGNERE SEZIONE A
COD. N. 1555

Sul presente elaborato sussiste il DIRITTO di PROPRIETA'. Qualsiasi utilizzo non preventivamente autorizzato sarà perseguito ai sensi della normativa vigente.

Rev.	Data	Descrizione revisione	Redatto	Controllato	Approvato
00	21.07.2023	Riscontro nota CVTA/6348 del 30/05/2023	S. SCOPETTUOLO	D. LO RUSSO	M. LO RUSSO

Mod. PE-A1