



PLANIMETRIA GENERALE CAMPO FV - A LOCALITA' BORTOLOTTO 1:1000

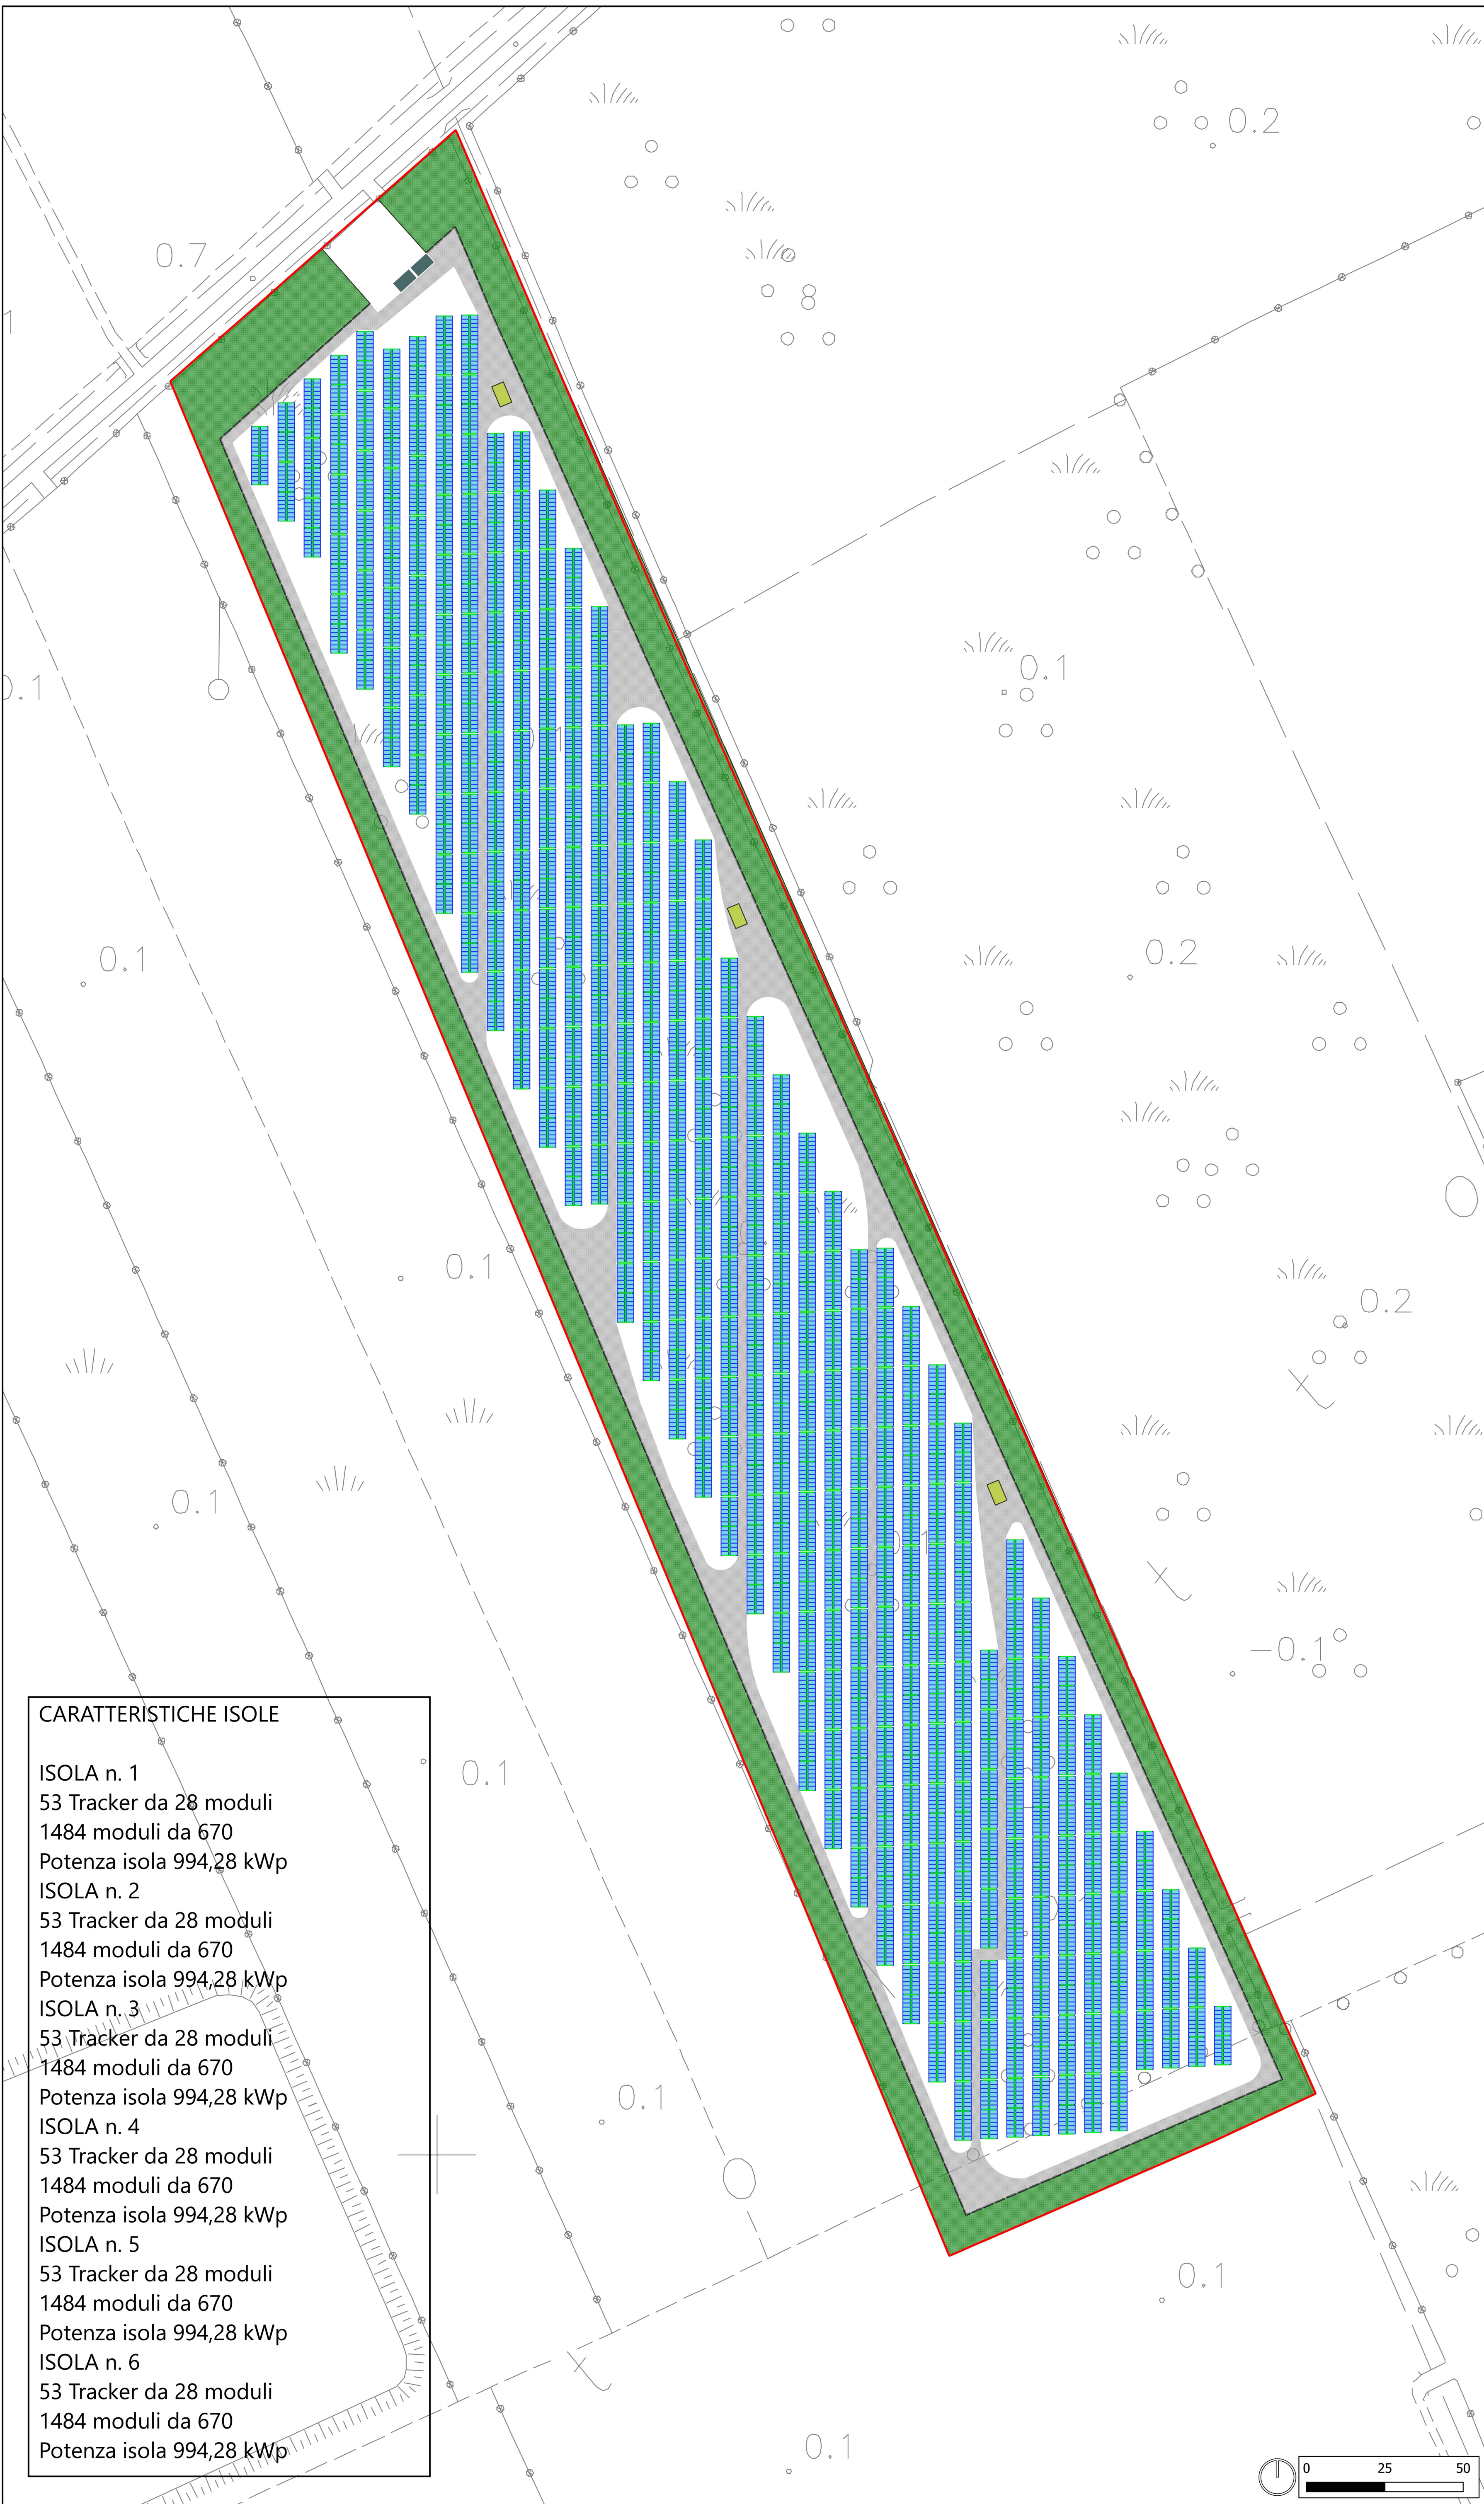

PLANIMETRIA GENERALE CAMPO FV - B LOCALITA' AUZONE 1:1000

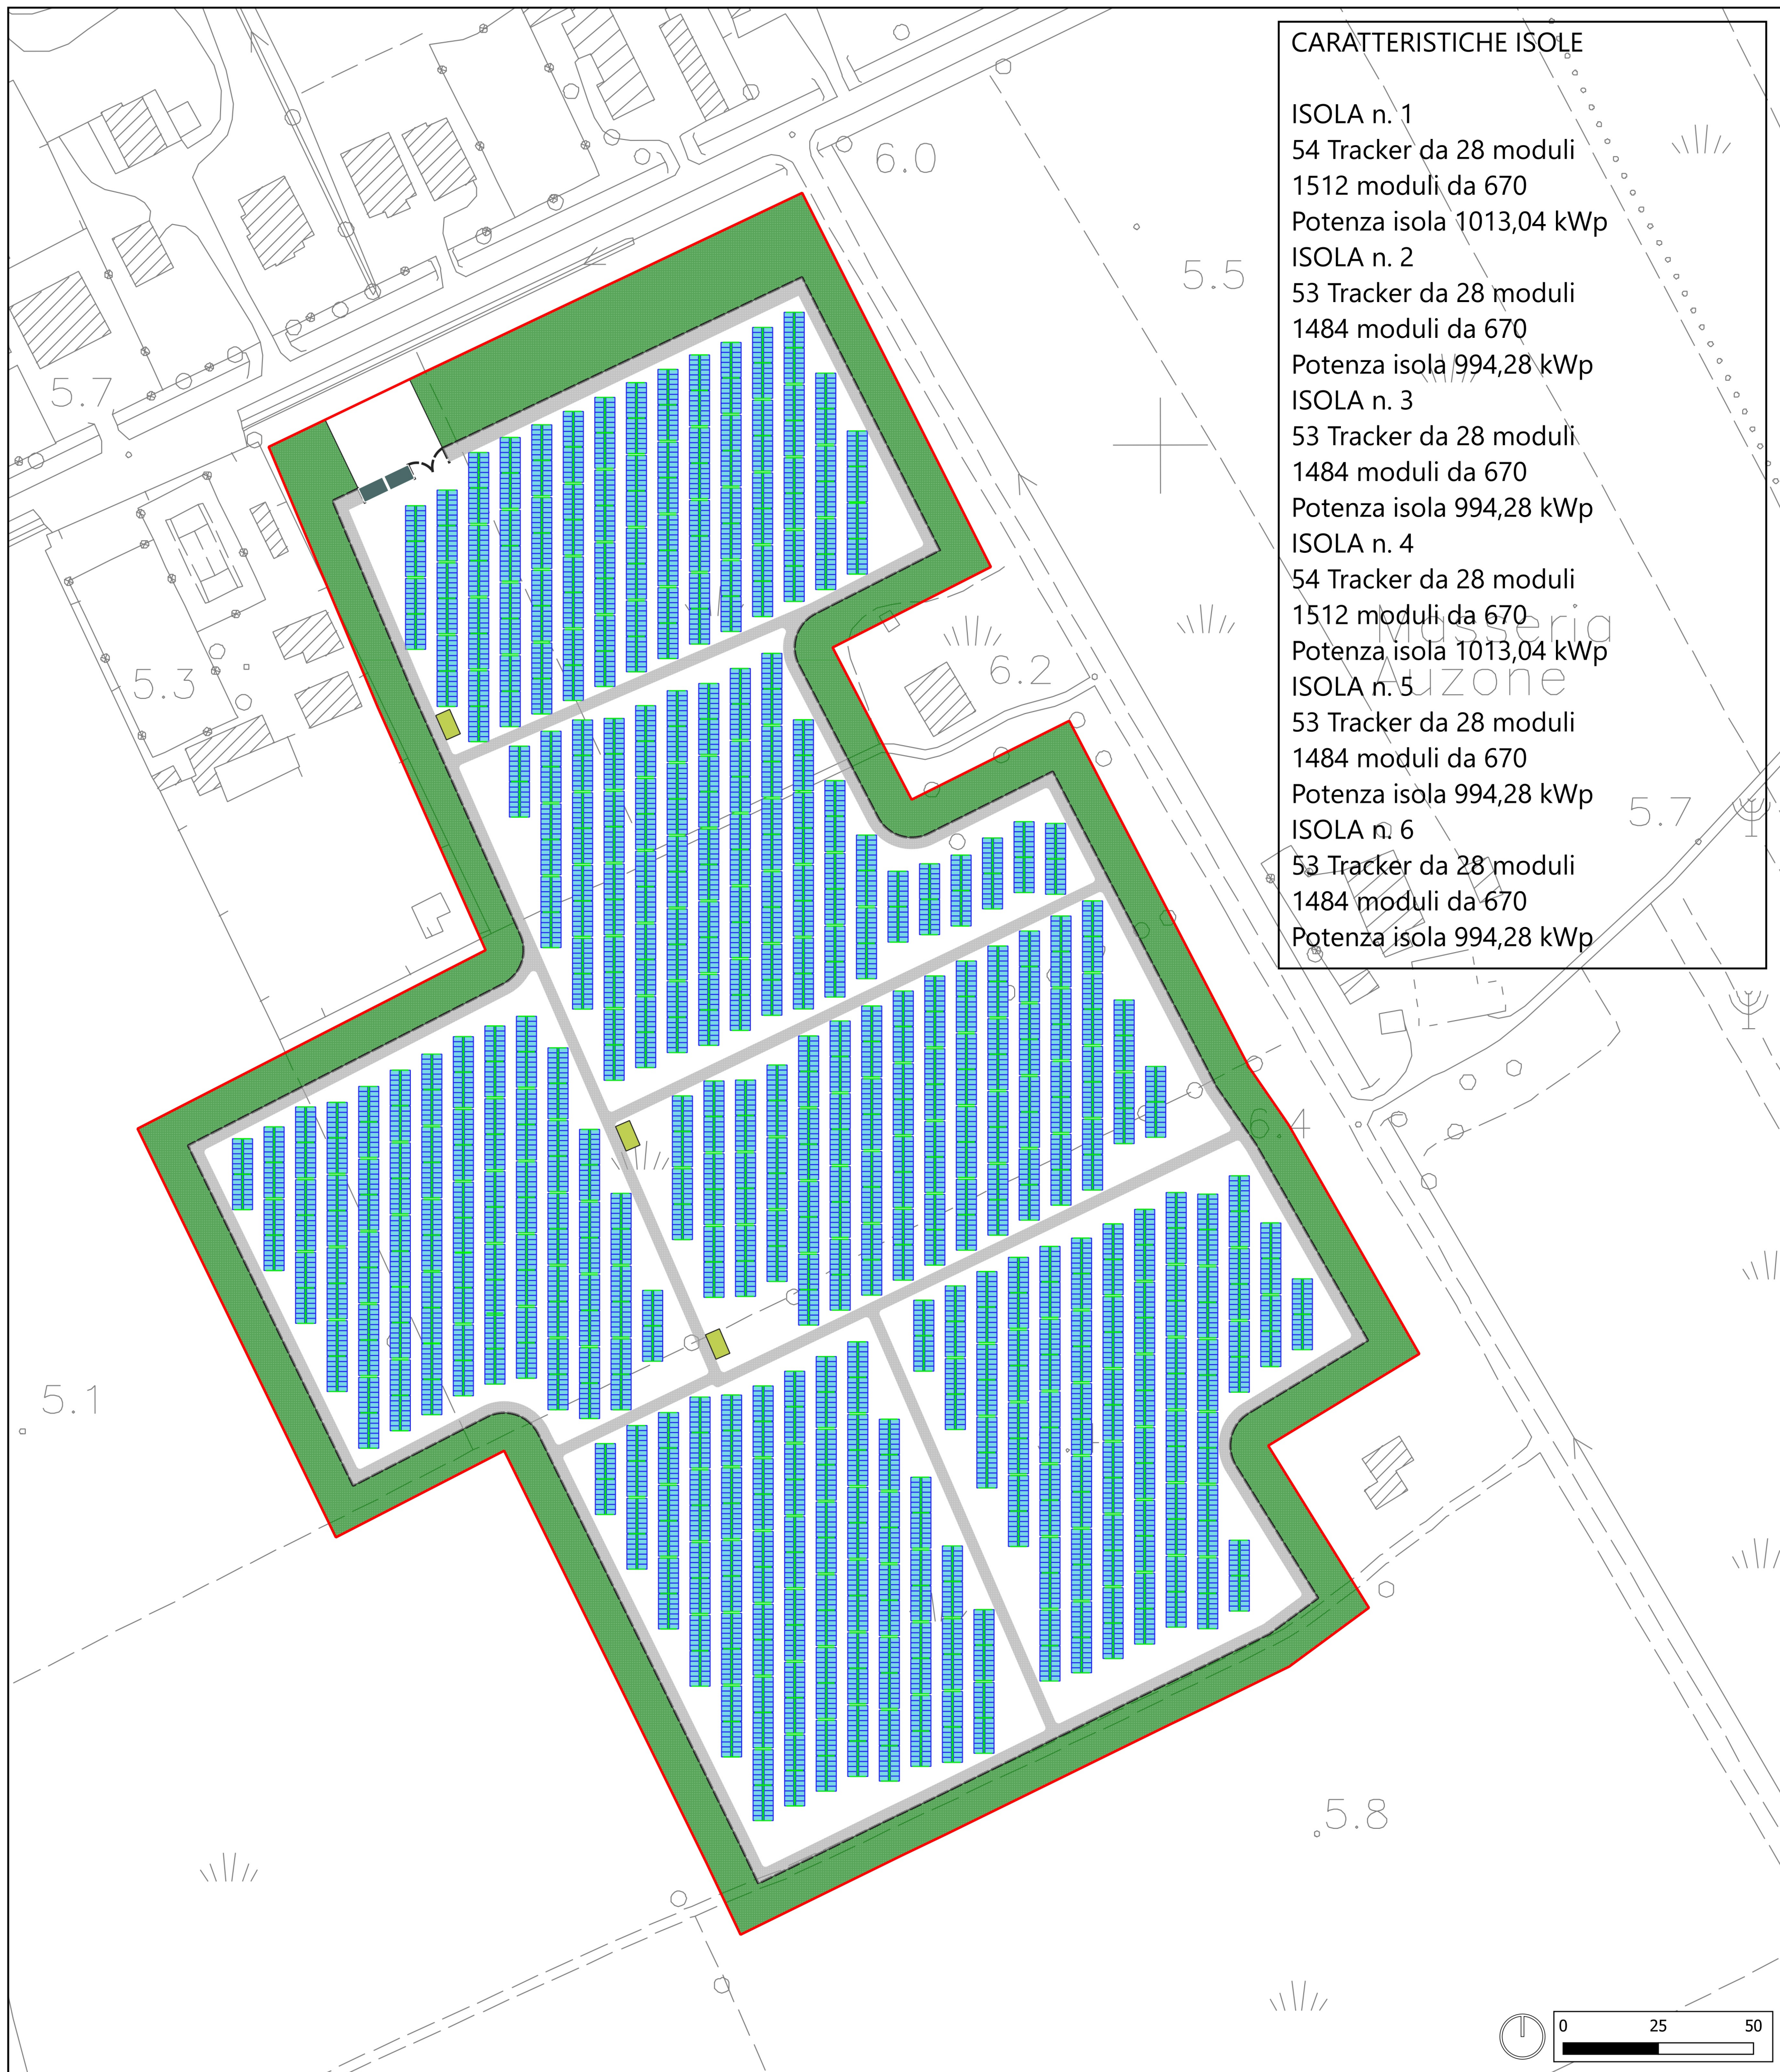

REGIONE CAMPANIA
PROVINCIA DI CASERTA
COMUNI DI CASTEL VOLTURNO E
CANCELLO ED ARNONE

Soggetto Responsabile:

ATON 22 s.r.l.
Via Julius Durt, 6
Bressanone (BZ)
P.hva 03072680212
Pec: aton.22@pec.it

IMPIANTO FV C. 025027

Progettazione di un impianto fotovoltaico a terra di potenza complessiva 11.959 KW e di tutte le opere ed infrastrutture connesse, nei comuni di Castel Volturno e Cancellò ed Arnone.

PLANIMETRIA GENERALE DELL'IMPIANTO

Progettazione:

Progetto: C. 025027
Data: 10/05/2023
Autore: S. Viara
Verificatore: S. Viara
Revisione: S. Viara

Il Progettista:

Ing. Samuele Viara

Doc	C_025027_INT_T_19	Formato	A0	Scala	Varie
-----	-------------------	---------	----	-------	-------

Il presente documento è di proprietà esclusiva della Atton 22 s.r.l., non potrà essere duplicato o copiato in nessuna delle sue parti. La Atton 22 s.r.l. si riserva il diritto di ogni modifica.

LAYOUT
638 Tracker da 28 moduli
17864 moduli da 670 w
11.959 kWp

CARATTERISTICHE IMPIANTO
Orientamento Tracker Nord - Sud
Interasse adottato tra i Tracker: 8,3 m
Distanza tra interna tra i Tracker: 3 m
Suddivisione in isole : numero 12

- LEGENDA**
- Area di intervento
 - Cabina di raccolta e consegna
 - Cabine di campo
 - Moduli fotovoltaici
 - Tracker
 - Recinzione perimetrale
 - Viabilità di accesso
 - Opere di mitigazione ambientale

