
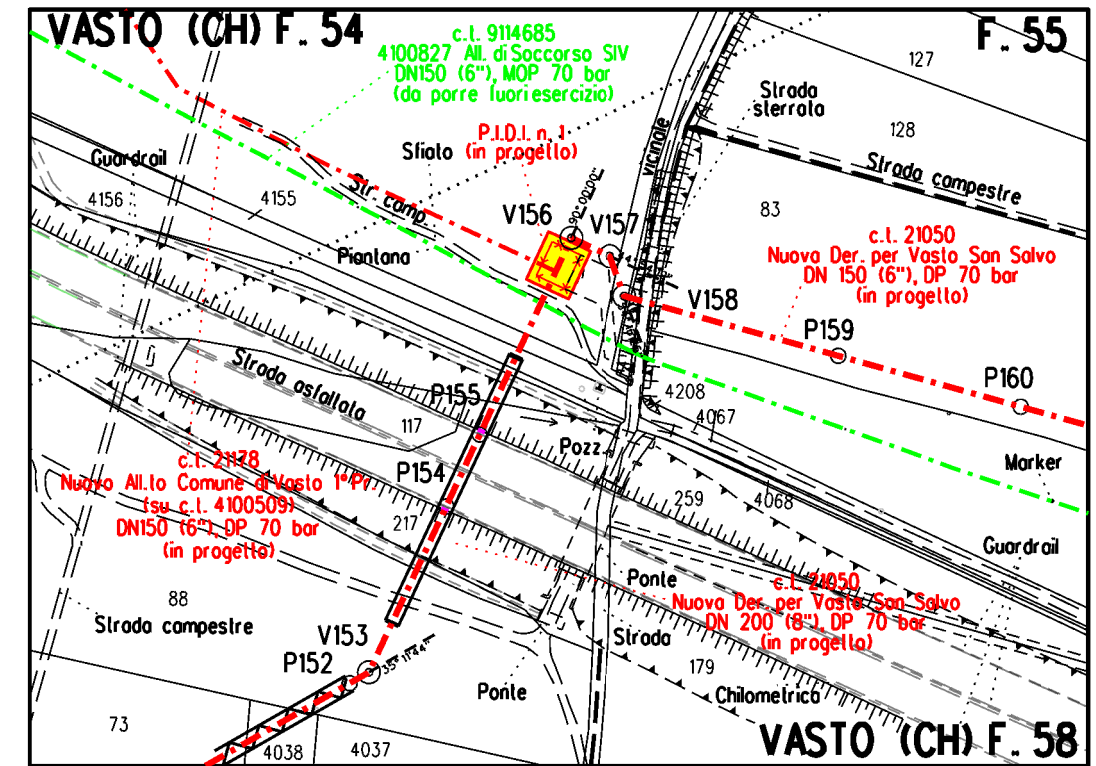


c.t. 21178
Nuovo All.to Comune di Vasto 1°Pr.
(su c.t. 4100509)
DN150 (6"), DP 70 bar
IN PROGETTO

c.t. 21050
Nuova Der. per Vasto San Salvo
DN 150 (6"), DP 70 bar
IN PROGETTO

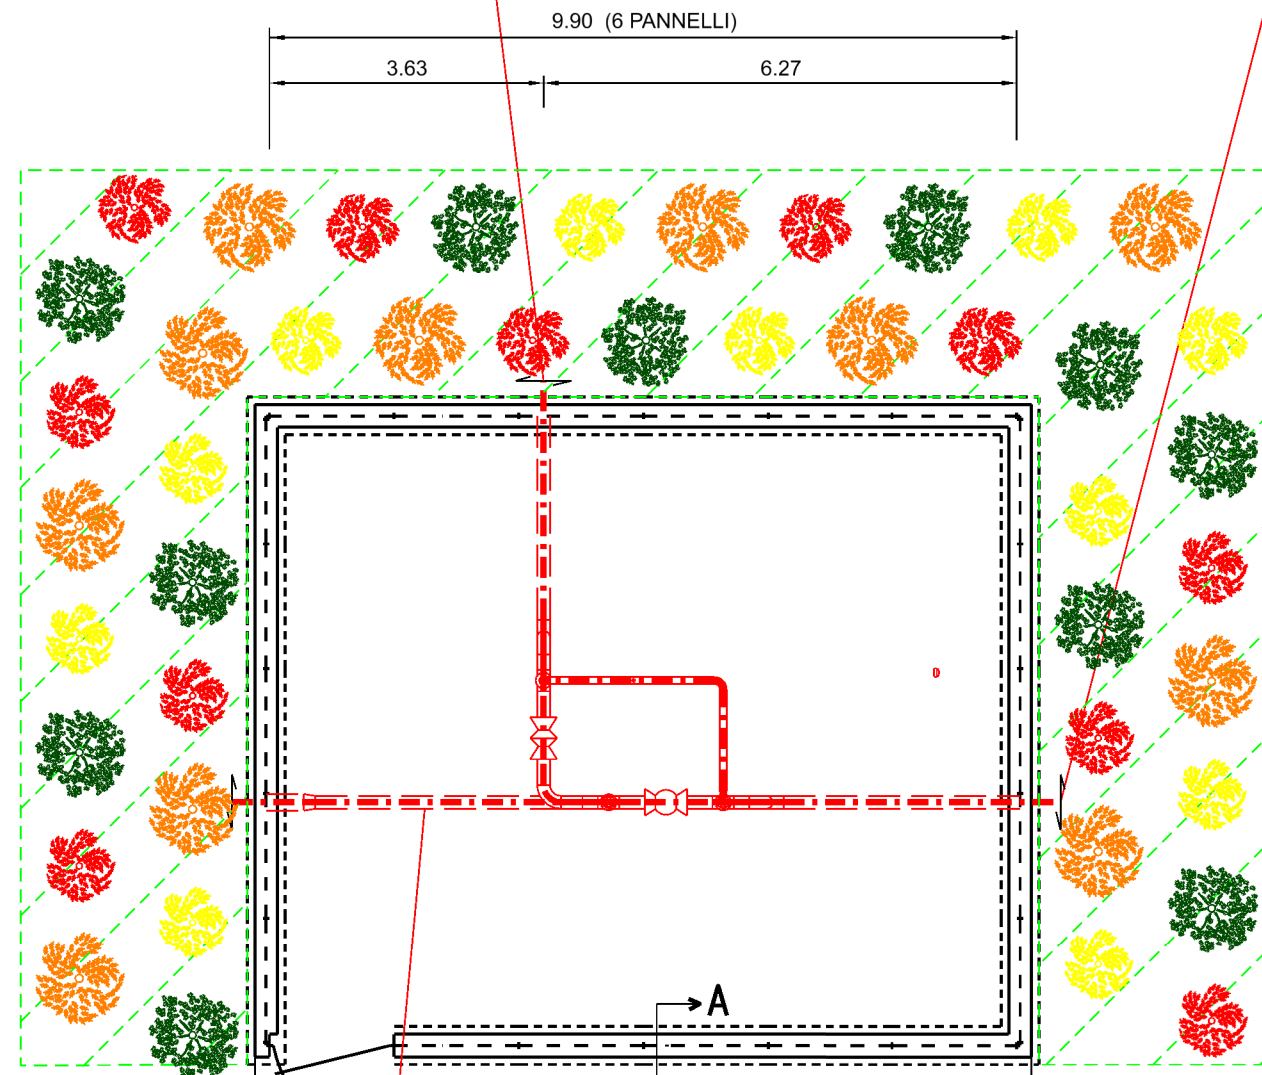

STRALCIO PLANIMETRICO 1:2000

LEGENDA

- AREA VERDE PER MITIGAZIONE IMPIANTO
- Quercus pubescens* (Roverella) h. 1,25–1,50 m: n. 11
 - Ulmus minor* (Olmo campestre) h. 1,25–1,50 m: n. 11
 - Cornus mas* (Corniolo) h. 0,60–0,80 m: n. 11
 - Rosa sempervirens* (Rosa) h. 0,60–0,80 m: n. 11

c.t. 21050
Nuova Der. per Vasto San Salvo
DN 200 (8"), DP 70 bar
IN PROGETTO

LEGENDA

- CONDOTTA IN PROGETTO
- CONDOTTA DA PORRE FUORI ESERCIZIO

STRADA DI ACCESSO
IMPIANTO IN PROGETTO
(L= 25 m da Strada vicinale)

MISURE IN METRI



1	28/04/2023	EMISSIONE PER ENTI	V.PELLIACCIA	F.VITALI	G.CICCARELLI
0	26/08/2022	EMISSIONE PER COMMENTI	V.PELLIACCIA	F.VITALI	G.CICCARELLI
REV.	DATA	REVISIONI	ELABORATO	VERIFICATO	APPROVATO
 Rif. TFM: 011-PJM4-014-10-DB-D-5170			COMMESSA	UNITA'	
RIFACIMENTO GASDOTTI RETE DI SAN SALVO E OPERE CONNESSE			NR/20401	10	
c.t. 21050 Nuova Der. per Vasto San Salvo DN 200/150 (8/6"), DP 70 bar			DIS N MI-FAUN-05170		
MASCERAMENTO IMPIANTI E PUNTI DI LINEA PER RIPRISTINO VEGETAZIONALE - PUNTO DI INTERCETTAZIONE DI DERIVAZIONE IMPORTANTE (P.I.D.I. n.1) IN COMUNE DI VASTO (CH)			REVISIONE	1	
			FG.	1	DI 1
			SCALA	1:100	