AREE SOGGETTE A V.P.E.

IMPIANTI

STRADE DI ACCESSO DEFINITIVE

STRADE / PISTE

PIAZZOLE

ALLARGAMENTI

CONFINI AMMINISTRATIVI

DATI CARATTERISTICI

DATI DI COSTRUZIONE

PRESSIONE DI PROGETTO 70.0 bar
PRESSIONE MASSIMA D'ESERCIZIO (MOP) 70.0 bar
GRADO DI UTILIZZAZIONE DICHIARATO f = 0.57
DIAMETRO PREVALENTE 500.0 (DN)

REALIZZATO IN CONFORMITA' A: D.M.17/04/2008
CONFORMITA' AL D.M. VIGENTE: D.M.17/04/2008
PER MODIFICHE REALIZZATE SUCCESSIVAMENTE:

RIVESTIMENTO GUNITI DI SALDATURA

DATI GENERALI

DN 550 DP 10.3 (UNI EN) 640.00 m

LUNGHEZZA TOTALE IMPIANTO 640.00 m.

CONFINI AMMINISTRATIVI

PLANIMETRIA 1:2000

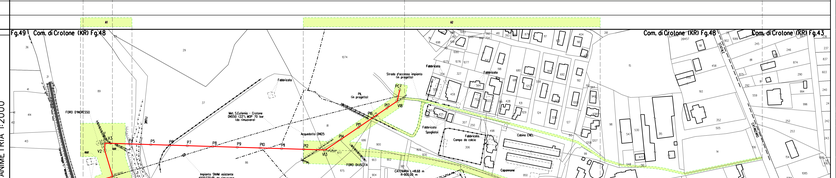
Fg.49 Com. di Crotone (KR) Fg.48
Com. di Crotone (KR) Fg.48
Com. di Crotone (KR) Fg.43
Com. di Crotone (KR) Fg.49
Com. di Crotone (KR) Fg.48
Com. di Crotone (KR) Fg.43
Fabbricato
Strada di servizio nuovo acquedotto
Fabbricato
Fabbricato
Fabbricato