


COMUNE DI OLBIA
PROVINCIA DI OLBIA TEMPIO

PROGETTO PER LA REALIZZAZIONE DI UNA BANCHINA AL SERVIZIO DI UN CANTIERE NAUTICO, DESTINATO ALLA MANUTENZIONE RIPARAZIONE E RIMESSAGGIO DI IMBARCAZIONI DA LAVORO E DA DIPORTO

FRONTE COMPARTO INDUSTRIALE DEL COMUNE DI OLBIA DISTINTO IN CATASTO AL FOGLIO 33 MAPPALI 992, 1118, 1119, 1120 E 1122.

elaborato		scala	5
PLANIMETRIA SUPERFICI DEMANIALI 1:200		1:200	
		data	tav. n.
		04/2023	
progettista	committente	fase	
Ing. Cristian Iavarone	SERVIZI NAUTICI SRL	DEFINITIVO	

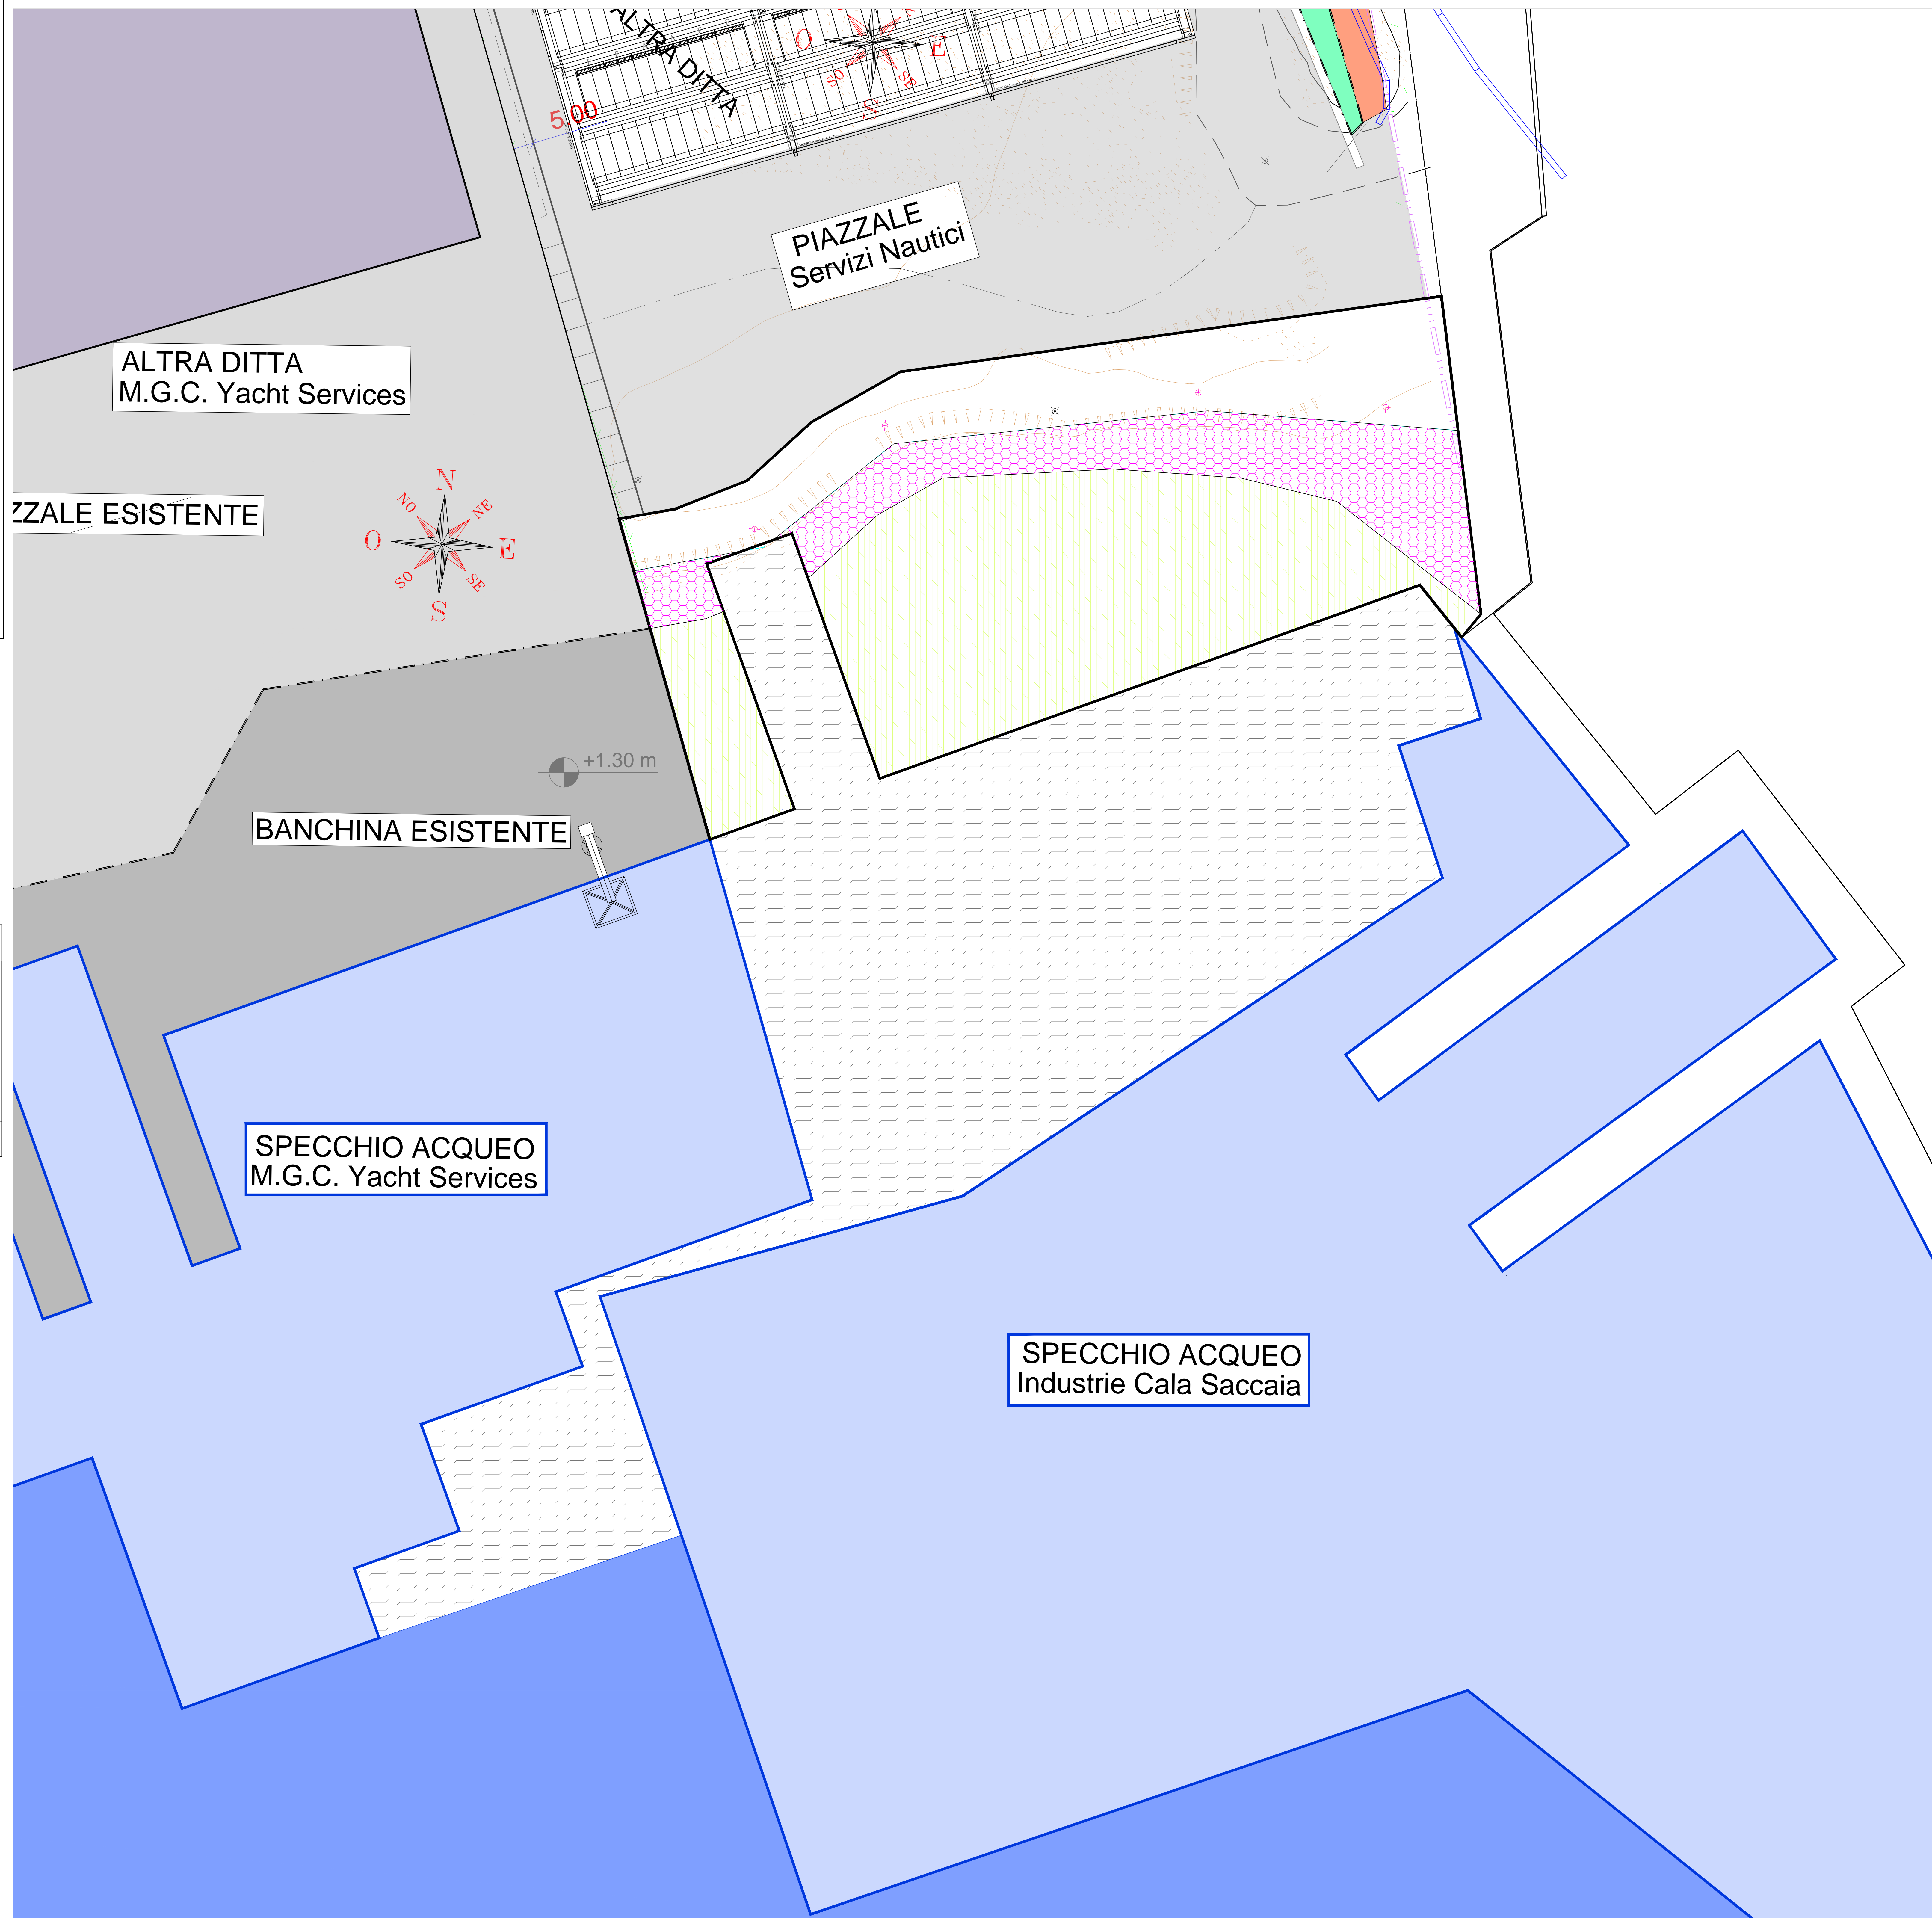

CONCESSIONE AREE DEMANIALI

	Specchi acquei liberi	2671,55 mq	
	Specchi acquei occupati da opere di difficile rimozione	1027,67 mq	1401,58 mq
	Opere di difficile rimozione che insistono su di una area demaniale	373,91 mq	