

**STUDIO TECNICO**  
ING. CRISTIAN IAVARONE

SEDE OPERATIVA:  
Via Talenti, 74 - 07026 - Olbia (OT)  
Tel./Fax 07891890707 - Cell. 3476433388  
E.mail: ing.cristianivarone@gmail.com

DATI FISCALI:  
Via Talenti, 74 - 07026 - Olbia (OT)  
Tel./Fax 07891890707 - Cell. 3476433388  
P.Iva: 01959330901 - C.F.: 9903725180015W

**COMUNE DI OLBIA**  
PROVINCIA DI OLBIA TEMPIO


PROGETTO PER LA REALIZZAZIONE DI UNA BANCHINA AL SERVIZIO DI UN CANTIERE NAUTICO, DESTINATO ALLA MANUTENZIONE RIPARAZIONE E RIMESSAGGIO DI IMBARCAZIONI DA LAVORO E DA DIPORTO

FRONTE COMPARTO INDUSTRIALE DEL COMUNE DI OLBIA DISTINTO IN CATASTO AL FOGLIO 33 MAPPALI 992, 1118, 1119, 1120 E 1122.

elaborato		scala	
PLANIMETRIA DI RIFERIMENTO SU STRALCIO CATOGRAFICO SID		1:1000 / 1:500	
DELIMITAZIONE AREE DEMANIALI		data	
- OPERE DI DIFFICILE RIMOZIONE CHE INSISTONO SU AREE DEMANIALI		04/2023	
- SPECCHI ACQUE OCCUPATI DA OPERE DI DIFFICILE RIMOZIONE		tov. n.	
- SPECCHI ACQUE LIBERI		8	
progettista	committente	fase	
Ing. Cristian Iavarone	M.G.C. YACHT SERVICES srl	DEFINITIVA	

**CONCESSIONE AREE DEMANIALI**


	Specchi acquei liberi	2671,55 mq	1401,58 mq
	Specchi acquei occupati da opere di difficile rimozione	1027,67 mq	
	Opere di difficile rimozione che insistono su di una area demaniale	373,91 mq	

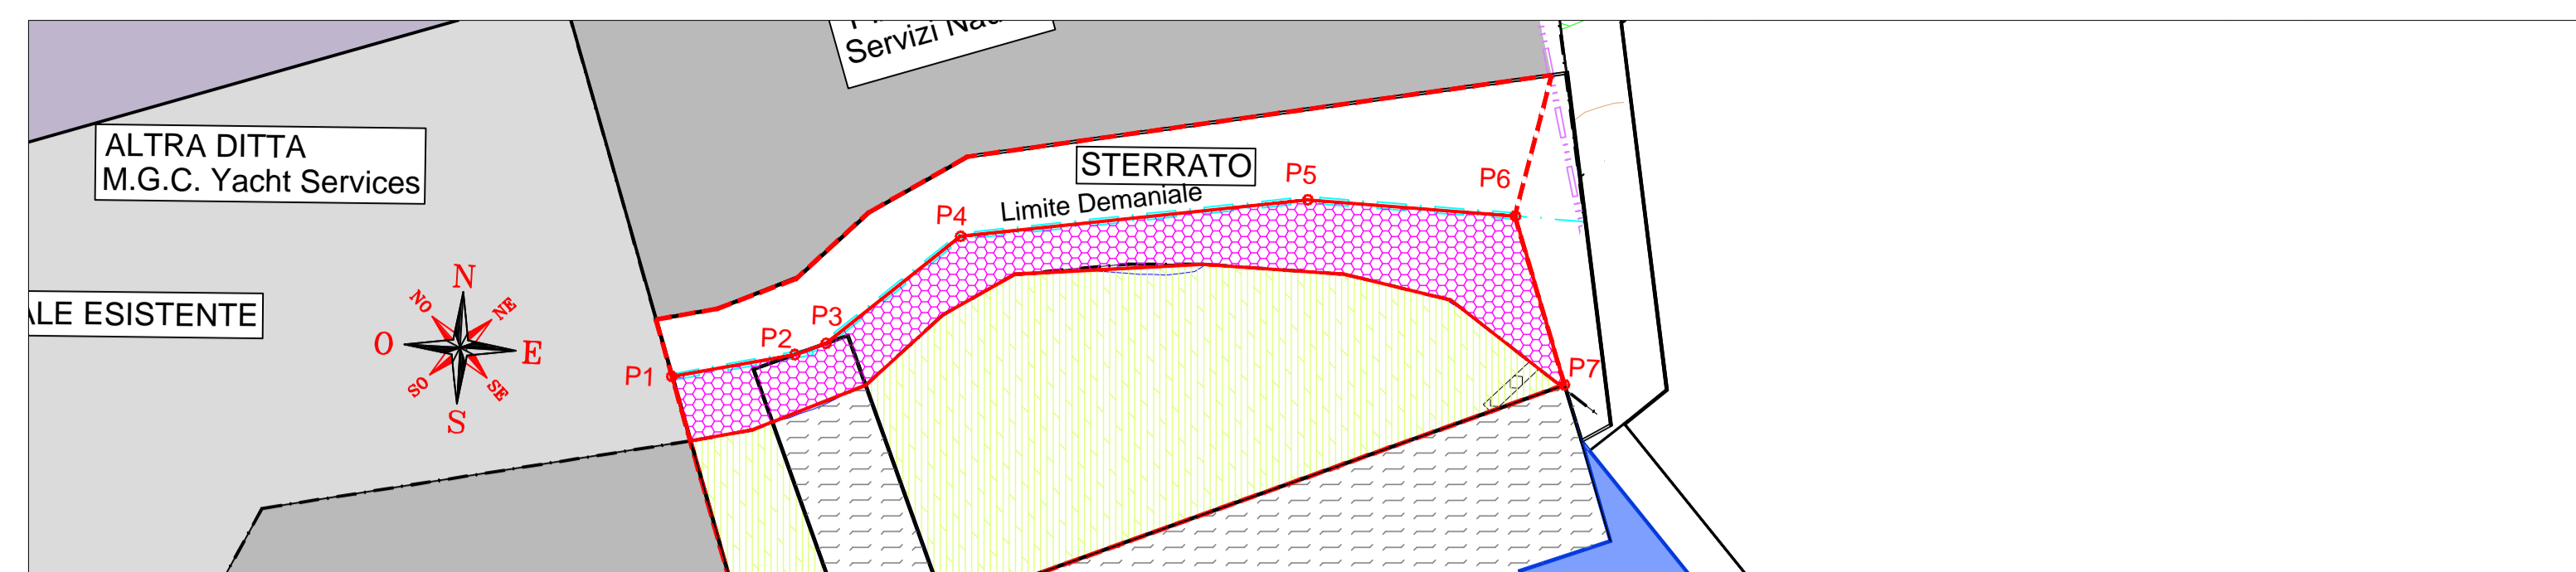

**DELIMITAZIONE OPERE DI DIFFICILE RIMOZIONE CHE INSISTONO SU DI UN' AREA DEMANIALE - (ODRD)**

ID	RILIEVO (ODRD)	
	E	N
P 1	1546778,189	4531079,445
P 2	1546788,006	4531081,188
P 3	1546790,490	4531082,089
P 4	1546801,225	4531090,620
P 5	1546828,905	4531093,530
P 6	1546845,455	4531092,230
P 7	1546849,373	4531078,772

COORDINATE IN GAUS BOAGA - (ODRD)

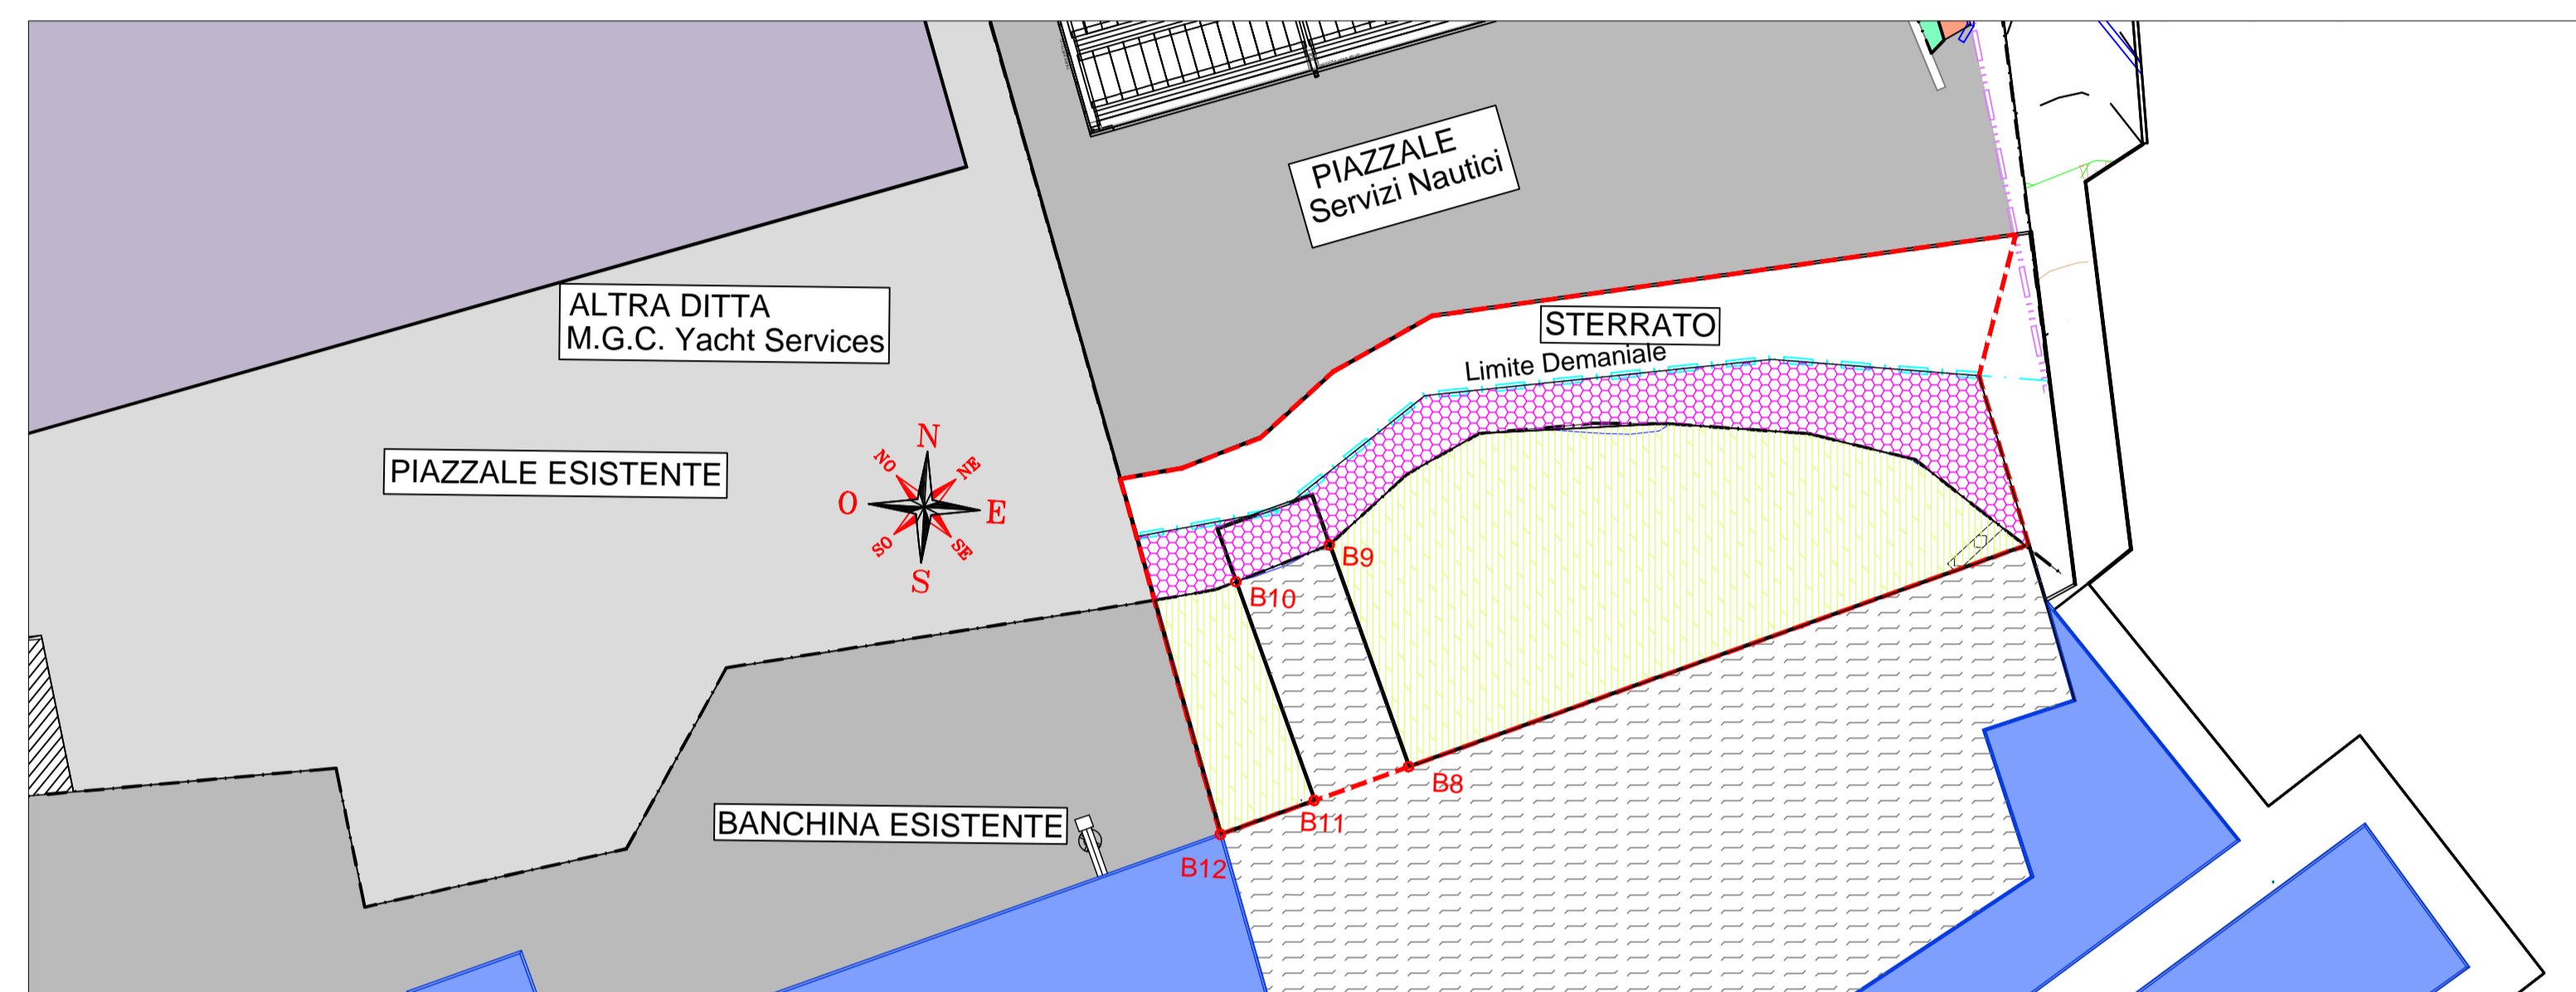


**DELIMITAZIONE SPECCHI ACQUEI OCCUPATI DA OPERE DI DIFFICILE RIMOZIONE - (SODR)**

ID	RILIEVO (SODR)	
	E	N
B 8	1546799,930	4531061,047
B 9	1546793,597	4531078,724
B 10	1546786,155	4531075,793
B 11	1546792,397	4531058,352
B 12	1546784,911	4531055,649

COORDINATE IN GAUS BOAGA - (SODR)



PLANIMETRIA DI RIFERIMENTO SU STRALCIO CATOGRAFICO SID

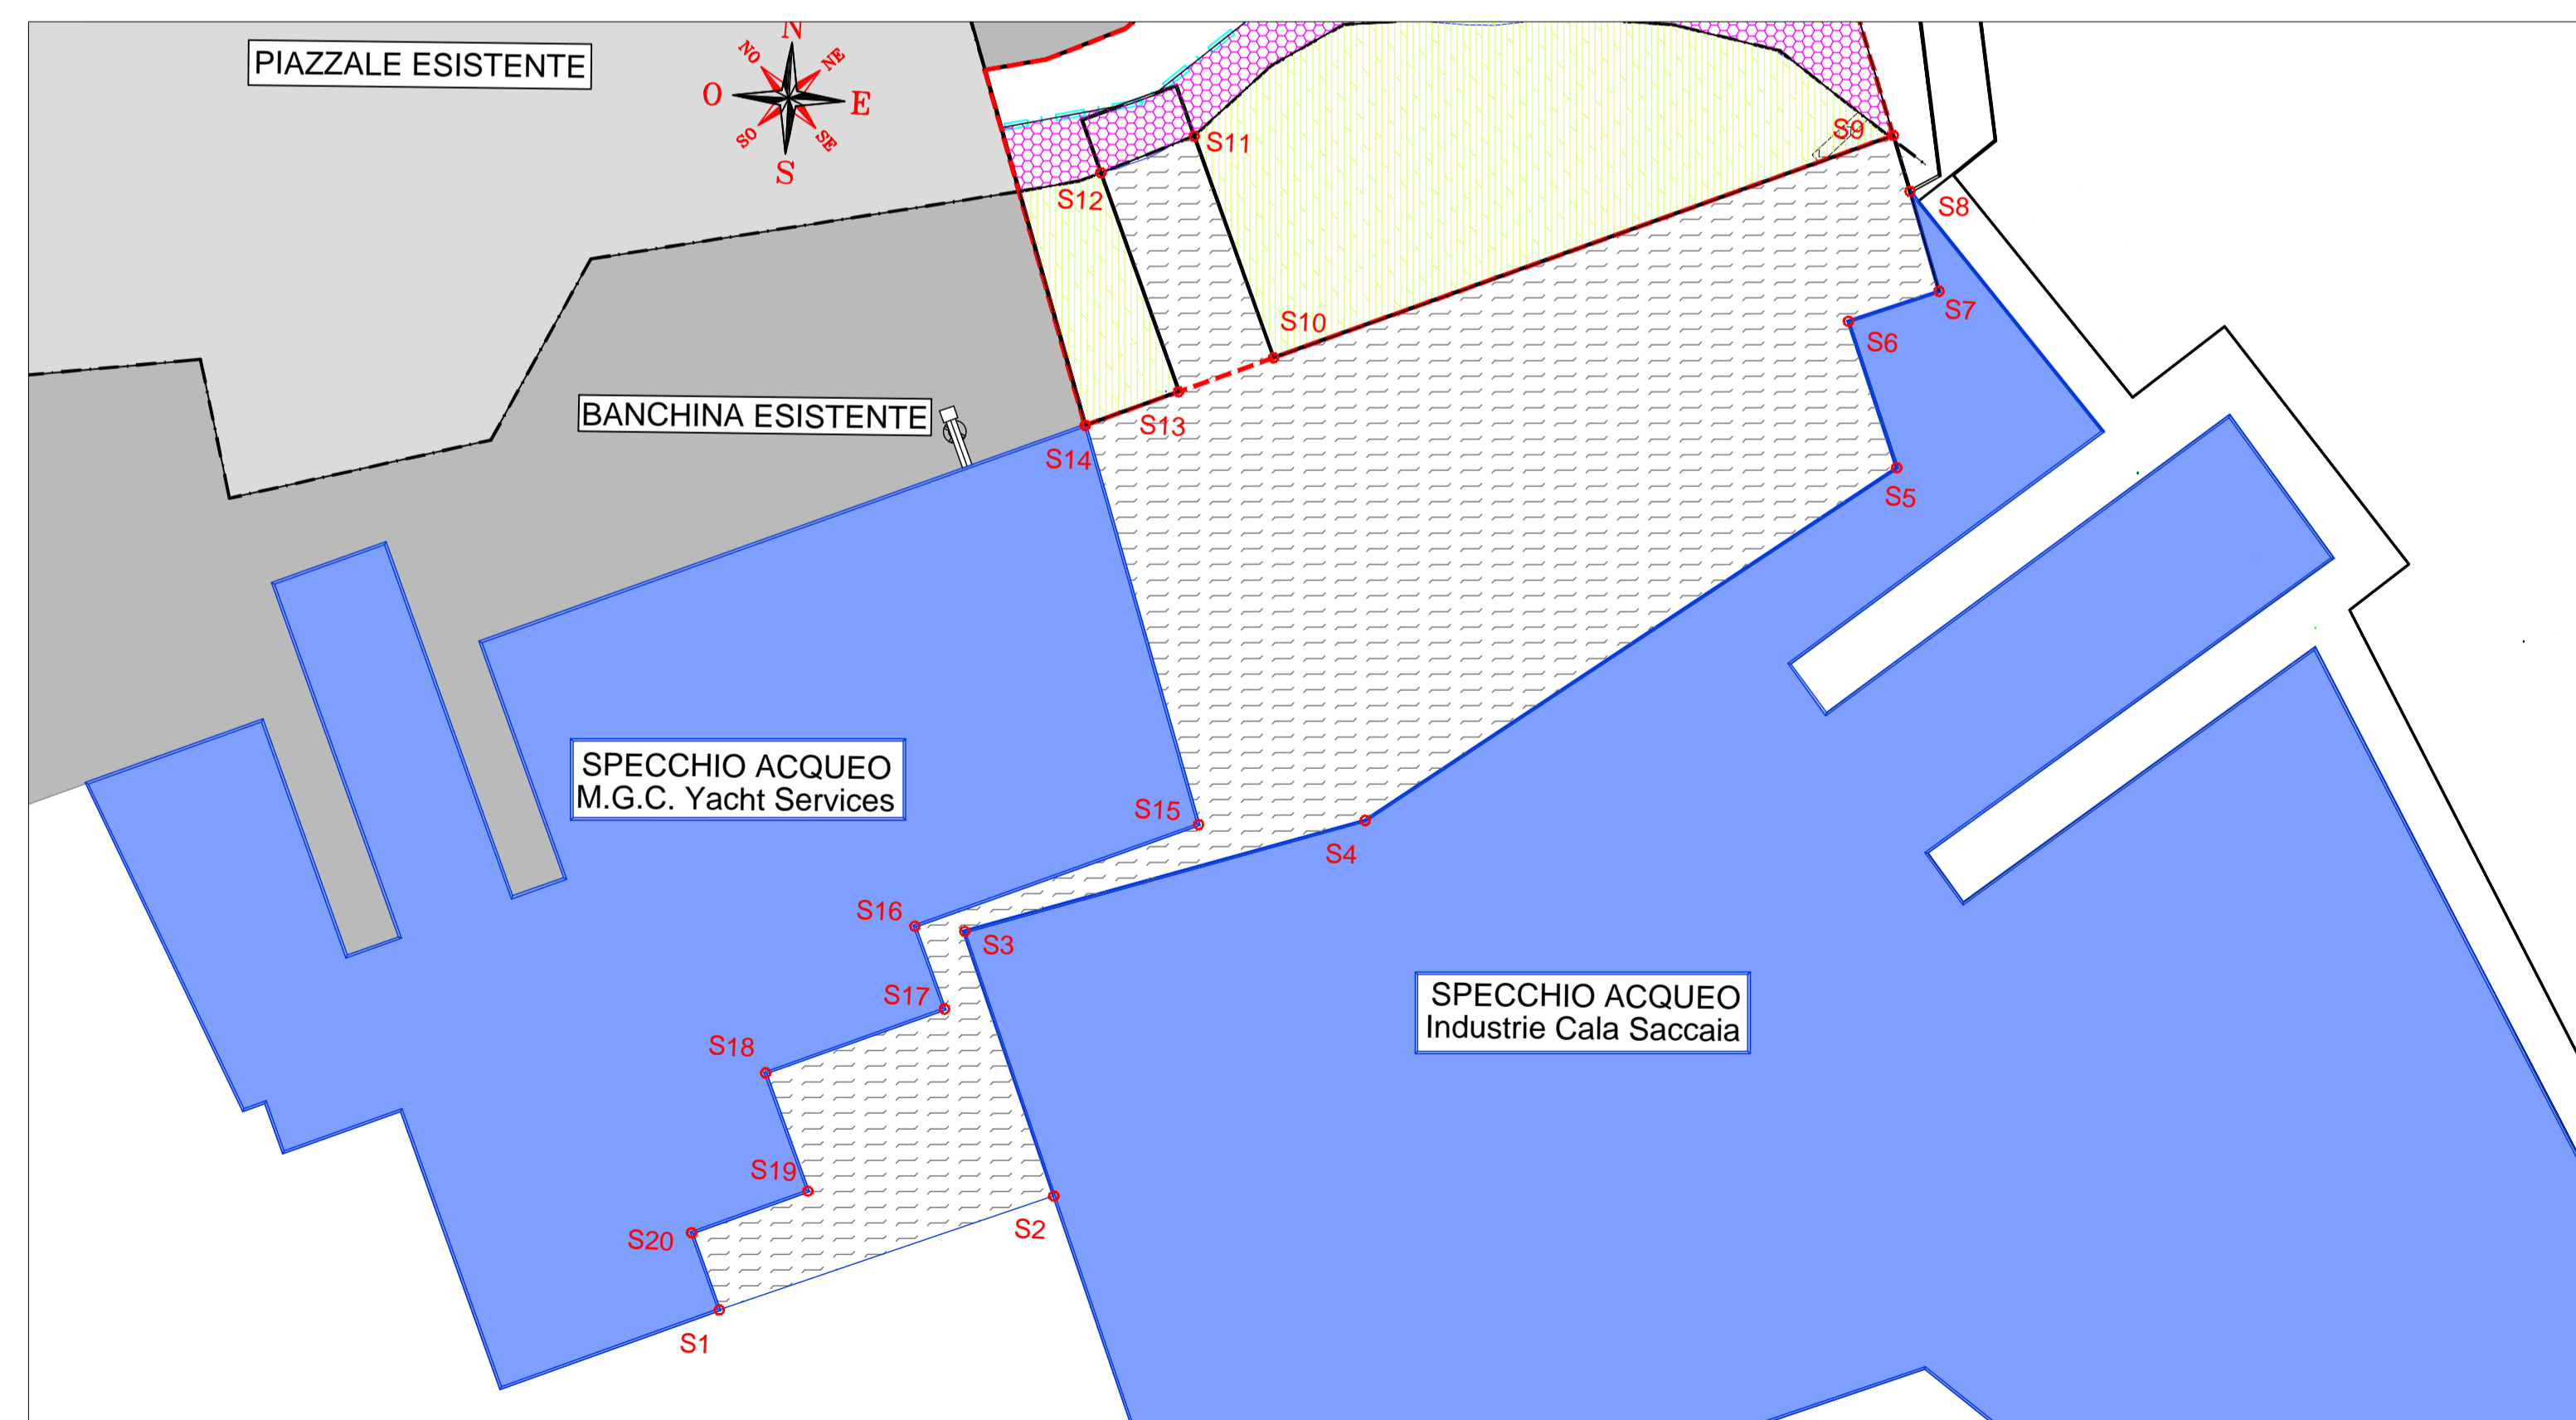

**DELIMITAZIONE SPECCHI ACQUEI OCCUPATI DA OPERE DI FACILE RIMOZIONE - (SOFR)**

ID	RILIEVO (SOFR)	
	E	N
S 1	1546755,768	4530985,151
S 2	1546782,450	4530994,235
S 3	1546775,345	4531015,325
S 4	1546807,270	4531024,166
S 5	1546849,658	4531052,281
S 6	1546845,806	4531063,957
S 7	1546853,028	4531066,345
S 8	1546850,720	4531074,314
S 9	1546849,373	4531078,771
S 10	1546799,975	4531061,055
S 11	1546793,638	4531078,729
S 12	1546786,200	4531075,801
S 13	1546792,397	4531058,352
S 14	1546784,956	4531055,656
S 15	1546793,995	4531023,839
S 16	1546771,369	4531015,734
S 17	1546773,729	4531009,144
S 18	1546759,467	4531004,035
S 19	1546762,839	4530994,621
S 20	1546753,566	4530991,299

COORDINATE IN GAUS BOAGA - (SOFR)