LEGENDA

- CB - CANTIERE BASE
- CO - CANTIERE OPERATIVO
- CA - CANTIERE ARMAMENTO
- OGGETTO DI INTERVENTO
- RETE CORPI IDRICI SUPERFICIALI PRINCIPALI
- VIABILITA' PRINCIPALE

PUNTI DI MONITORAGGIO

Simbolo	Descrizione	Simbolo	Descrizione
	ASU - ACQUE SUPERFICIALI		RUL - RUMORE CANTIERE IN LINEA
	ASO - ACQUE SOTTERRANEE		VIL - VIBRAZIONI CANTIERE LINEA
	ATC - ATMOSFERA CANTIERE		VEG - VEGETAZIONE
	SUO - SUOLO E SOTTOSUOLO		FAU - FAUNA
	RUC - RUMORE CANTIERE		

FASI DI MONITORAGGIO

ANTE OPERAM | CORSO D'OPERA | POST OPERAM

KEY-PLAN

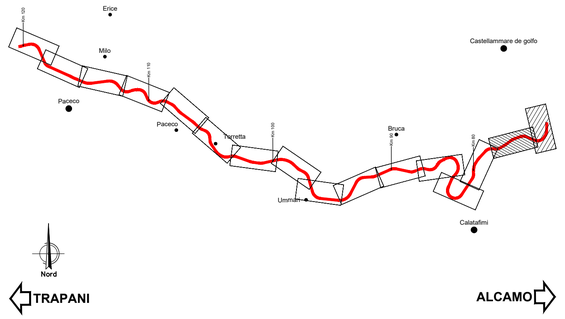

Cantiere armamento stazione di Alcamo
27,500 mq

Km 73+227.16 Stazione di Alcamo Diramazione

Km 74+283.72 Ponte di m. 5,50

VIL 01

RUL-RUF 01

Km 74+659.28 Viadotto a 4 luci di m. 15,00

Km 74+871.43 Ponte di m. 1,00

Km 74+990.19 Ponte di m. 1,00

Km 75+098.13 Ponte di m.

ASU 02

VEG 01

FAU 01

VEG 14

VEG 02

FAU 02

ASU 01

Km 76+418.69 Viadotto a 7 luci di m. 15,00

Km 76+308.15 Sottopasso di m. 8,00

Km 76+194.47 Imbocco Galleria Pk. storical 76+190.11

Km 75+971.48 Imbocco galleria

Km 75+792.20 Ponte di m. 3,00

Km 75+600.40 Imbocco galleria

Km 75+527.47 Imbocco galleria

Km 75+279.13 Ponte di n. 1,00

Km 75+098.13 Ponte di m. 3,00

Km 74+990.19 Ponte di m. 1,00

Km 74+871.43 Ponte di m. 1,00

OF 02

Km 74+827.20 Sottopasso di m. 6,00

VEG 03

FAU 03

Km 77+425.90 Ponte di m. 1,00

Km 77+042.54 Sottopasso di m. 6,00

Km 77+012.25 Arretramento di m. 2,25

Km 76+889.67 Arretramento di m. 2,00 Pk. km 76+887.20

COMMITTENTE:

RFI RETE FERROVIARIA ITALIANA
GRUPPO FERROVIE DELLO STATO ITALIANE

PROGETTAZIONE:

ITALFERR
GRUPPO FERROVIE DELLO STATO ITALIANE

U.O. ARCHITETTURA, AMBIENTE E TERRITORIO
S.O. AMBIENTE

PROGETTO DEFINITIVO

LINEA PALERMO - TRAPANI VIA MILO
TRATTA ALCAMO - TRAPANI

PIANO DI MONITORAGGIO AMBIENTALE
Planimetria localizzazione punti di misura – tav. 1 di 8

SCALA: 1:5.000

COMMESSA	LOTTO	FASE	ENTE	TIPO DOC.	OPERA/DISCIPLINA	PROGR.	REV.
RS6P	00	D	22	P5	MA0000	001	A

Rev.	Descrizione	Redatto	Data	Verificato	Data	Approvato	Data	Autorizzato Data
A	Emissione esecutiva	F. Tamburini	Aprile 2022	Al. Campanella M. Morasco	Aprile 2022	C. Gaiani F. Negro	Aprile 2022	C. Ercolani Aprile 2022

File:RS6P00D22P5MA0000001A | n. Elab.: