



1-VISTA DI INSIEME DEI TURBOCOMPRESSORI ESISTENTI



2-VISTA DEL TC-1 E DEL TC-2



3-VISTA DEL TC-1



4-VISTA DEL TC-3



5-VISTA DEL TC-4



6-VISTA AREA DI INSTALLAZIONE FABBRICATO MEDIA TENSIONE



7-VISTA AREA DI INSTALLAZIONE CABINATO ELCO



8-VISTA AREA DI INSTALLAZIONE CABINATO ELCO



9-VISTA AREA DI INSTALLAZIONE FABBR. SOTTOSTAZIONE ELCO




9-VISTA AREA DI INSTALLAZIONE CABINATO ELCO




VISTA AEREA STATO DI FATTO

DOCUMENTI DI RIFERIMENTO	
PLANIMETRIA GENERALE ANDAMENTO TUBAZIONI	200-GB-A-62855
LEGENDA	
1	TURBOCOMPRESSORI
2	FILTRI GAS PRINCIPALE
3	FILTRI GAS COMBUSTIBILE
4	FILTRI GAS COMBUSTIBILE DI UNITA'
5	SCAMBIATORI PER RISCALDAMENTO GAS COMBUSTIBILE
6	SERBATOIO DI SLOP
7	VENTS
8	FABBRICATO CABINA CO2
9	SERBATOI OLIO DI LUBRIFICAZIONE TURBOCOMPRESSORI
10	SERBATOIO ACQUE REFLUE INDUSTRIALI
11	TETTOIA DEPOSITO FUSTI OLIO
12	VASCA DI STOCCAGGIO ACQUA ANTINCENDIO ED IRRIGAZIONE CON TETTOIA
13	FABBRICATO CALDAIE E COMPRESSORI ARIA
14	SALA CONTROLLO
15	EDIFICIO UFFICI
16	OFFICINA
17	PENSILINA PARCHEGGIO COPERTO
18	CABINA ELETTRICA/TRASFORMATORI E GRUPPO ELETTROGENO
19	SERBATOIO GASOLIO DI ALIMENTAZIONE GRUPPO ELETTROGENO
20	TETTOIA MATERIALI DI RISULTA
21	IMPIANTO FITODEPURATORE ACQUE SANITARIE
22	AREA DI LAVAGGIO
23	FABBRICATO MISURA FISCALE GAS
24	SERBATOI ARIA SERVIZI E STRUMENTI
25	UNITA' AEROREFRIGERANTI
26	VASCA DI LAMINAZIONE
27	AMPLIAMENTO VASCA DI LAMINAZIONE
28	PIAZZOLA PER DEPOSITO ATTREZZATURE
29	ELETTROCOMPRESSORE ECS
30	FABBRICATO SOTTOSTAZIONE ELCO
31	REFRIGERANTE VFD ECS EA-ECS
32	FABBRICATO MEDIA TENSIONE
33	FABBRICATO HVAC
34	GRUPPI FRIGO HVAC

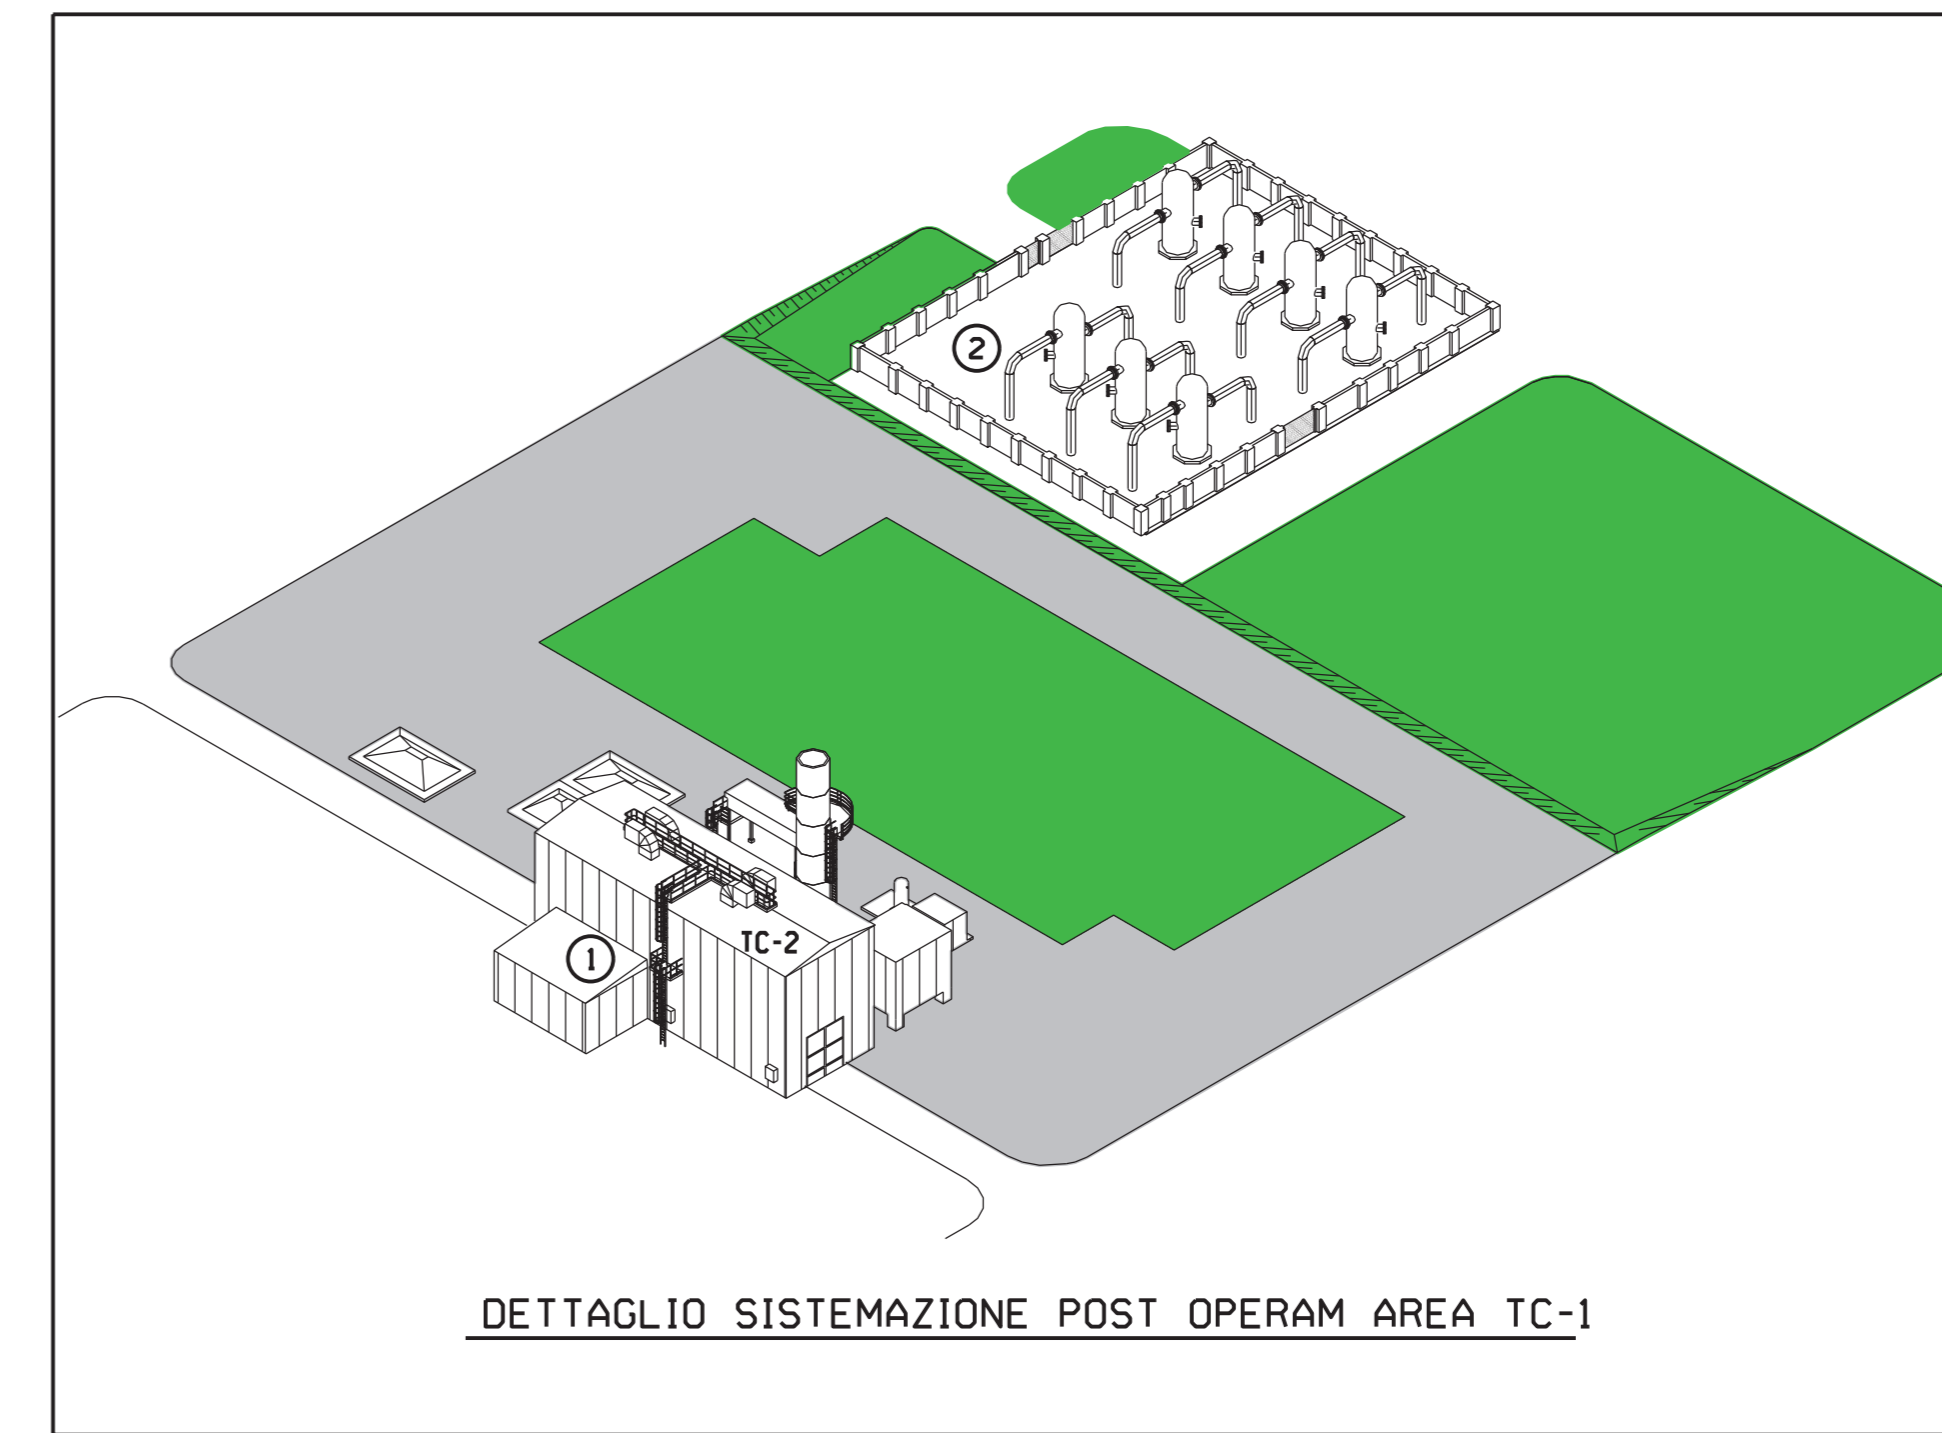

DETTAGLIO SISTEMAZIONE POST OPERAM AREA TC-1

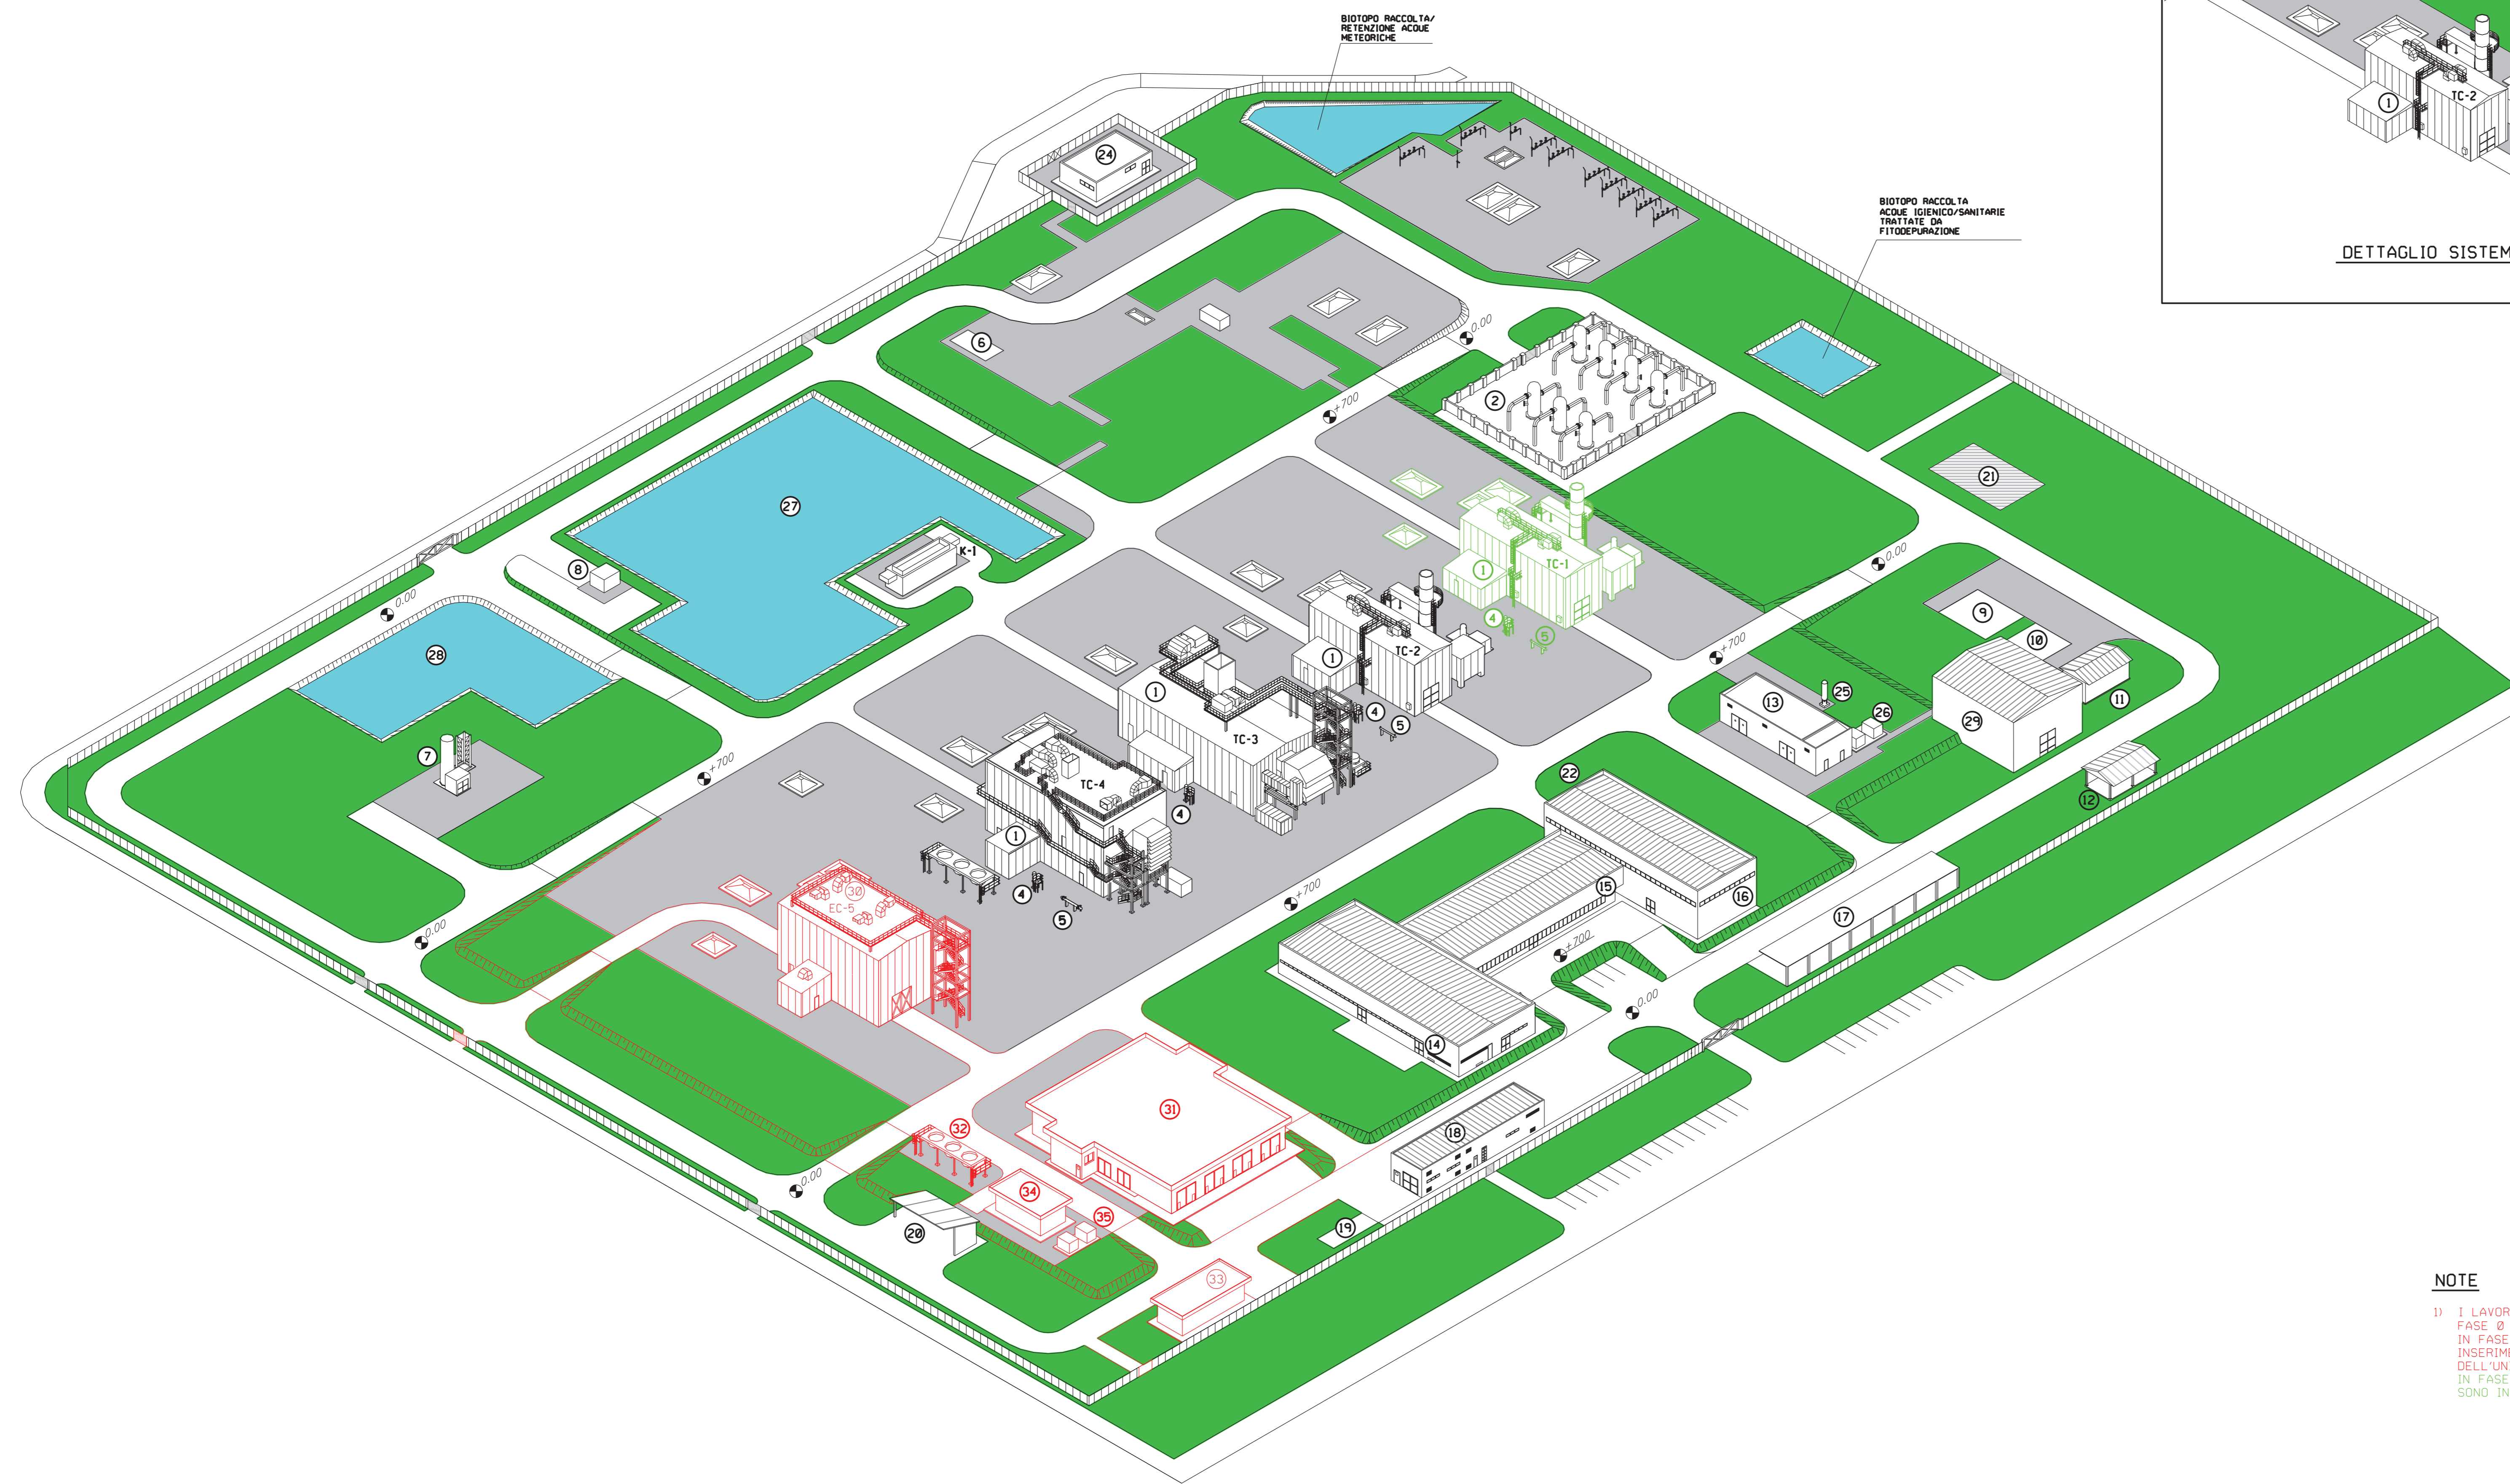

LEGENDA APPARECCHIATURE	
ITEM	
B-1, B-2, B-3	CALDAIE PER RISCALDAMENTO GAS COMBUSTIBILE
E-9	SCAMBIATORE GAS SERVIZI
F-101, E-201, E-301, E-401	SCAMBIATORI PER RISCALDAMENTO GAS COMBUSTIBILE
ME-1	VENT SILENZIATO
ME-2	VENT OPERATIVO DI EMERGENZA
ME-3	VENT SLOP
PK-2	PACKAGE ARIA SERVIZI E STRUMENTI
PK-3	PACKAGE AUTOCLAVE
P	POMPA DI IRRIGAZIONE
P-1	POMPA SLOP
P-2A, P-2B	POMPE PER CARICAMENTO CASSE OLIO LUBRIFICANTE
P-3	POMPA TRASFERIMENTO OLIO DI RECUPERO
P-4	POMPA SCARICAMENTO OLIO DA AUTOBOTTI
P-5	POMPA PER SCARICO SERBATOIO ACQUE REFLUE INDUSTRIALI
P-11	POMPA ANTINCENDIO
P-12	POMPA SOMMERSA PER POZZO
P-13	MOTOPOMPA DIESEL ANTINCENDIO
P-14	POMPA DI PRESSURIZZAZIONE ANELLO ANTINCENDIO
P-15	POMPA DI IRRIGAZIONE
S-1, S-2, S-3, S-4	FILTRI GAS PRINCIPALE
S-5, S-6, S-7	FILTRI GAS PRINCIPALE
S-9	FILTRO GAS SERVIZI
S-10, S-11	FILTRI GAS COMBUSTIBILE
S-101, S-201, S-301, S-401	FILTRI GAS COMBUSTIBILE DI UNITA'
T-10	VASCA DI IRRIGAZIONE
T-11	VASCA ANTINCENDIO
TC-1, TC-2, TC-3, TC-4	TURBOCOMPRESSORI
ECS	ELETTROCOMPRESSORE
V-1	SERBATOIO DI SLOP
V-2	SERBATOIO OLIO NUOVO
V-3	SERBATOI OLIO DI RECUPERO
V-5	SERBATOIO PER STOCCAGGIO ACQUE REFLUE INDUSTRIALI
V-10	SERBATOIO ARIA COMPRESA STRUMENTAZIONE
V-11	SERBATOIO ARIA COMPRESA SERVIZI
V-12	SERBATOIO STOCCAGGIO GASOLIO PER GRUPPO ELETTROGENO
K-1	ELETTROCOMPRESSORE

AREA VERDE	AREA PAVIMENTATA	VASCA DI LAMINAZIONE
------------	------------------	----------------------

**NOTE**  
 1) I LAVORI DI INSTALLAZIONE DEL NUOVO ELCO SARANNO EFFETTUATI IN FASE 0 E SONO INDICATI IN ROSSO.  
 IN FASE 1 IN FERMATA IMPIANTO SARANNO EFFETTUATI I TIE-INS SIA DI INSERIMENTO DEL NUOVO IMPIANTO SIA PER GLI SMANTELLAMENTI SUCCESSIVI DELL'UNITA' TC-1 E IL COMMISSIONING DELLA NUOVA UNITA'.  
 IN FASE 2 SARANNO EFFETTUATI GLI SMANTELLAMENTI DEL TC-1 ESISTENTE, SONO INDICATI IN VERDE.



15/03/21	EMISSIONE PER ENTI	C. MARANI	L. RICCI	N. SELVATI
24/04/21	EMISSIONE PER APPROVAZIONE	C. MARANI	L. RICCI	N. SELVATI
PROGETTA	TECN. S.p.A.	ELABORATO	VERIFICATO	APPROVATO
PROGETTA	TECN. S.p.A.	ELABORATO	VERIFICATO	APPROVATO
DATA	DESCRIZIONE	COMPLESSA	UNITA' N.	
			NC/22011	200
ADEGUAMENTO CENTRALE DI COMPRESIONE DI POGGIO RENATICO				ZB-A-94762
ASSONOMETRI A				REVISIONE 1
				FG 1 DI 1
				SCALA