
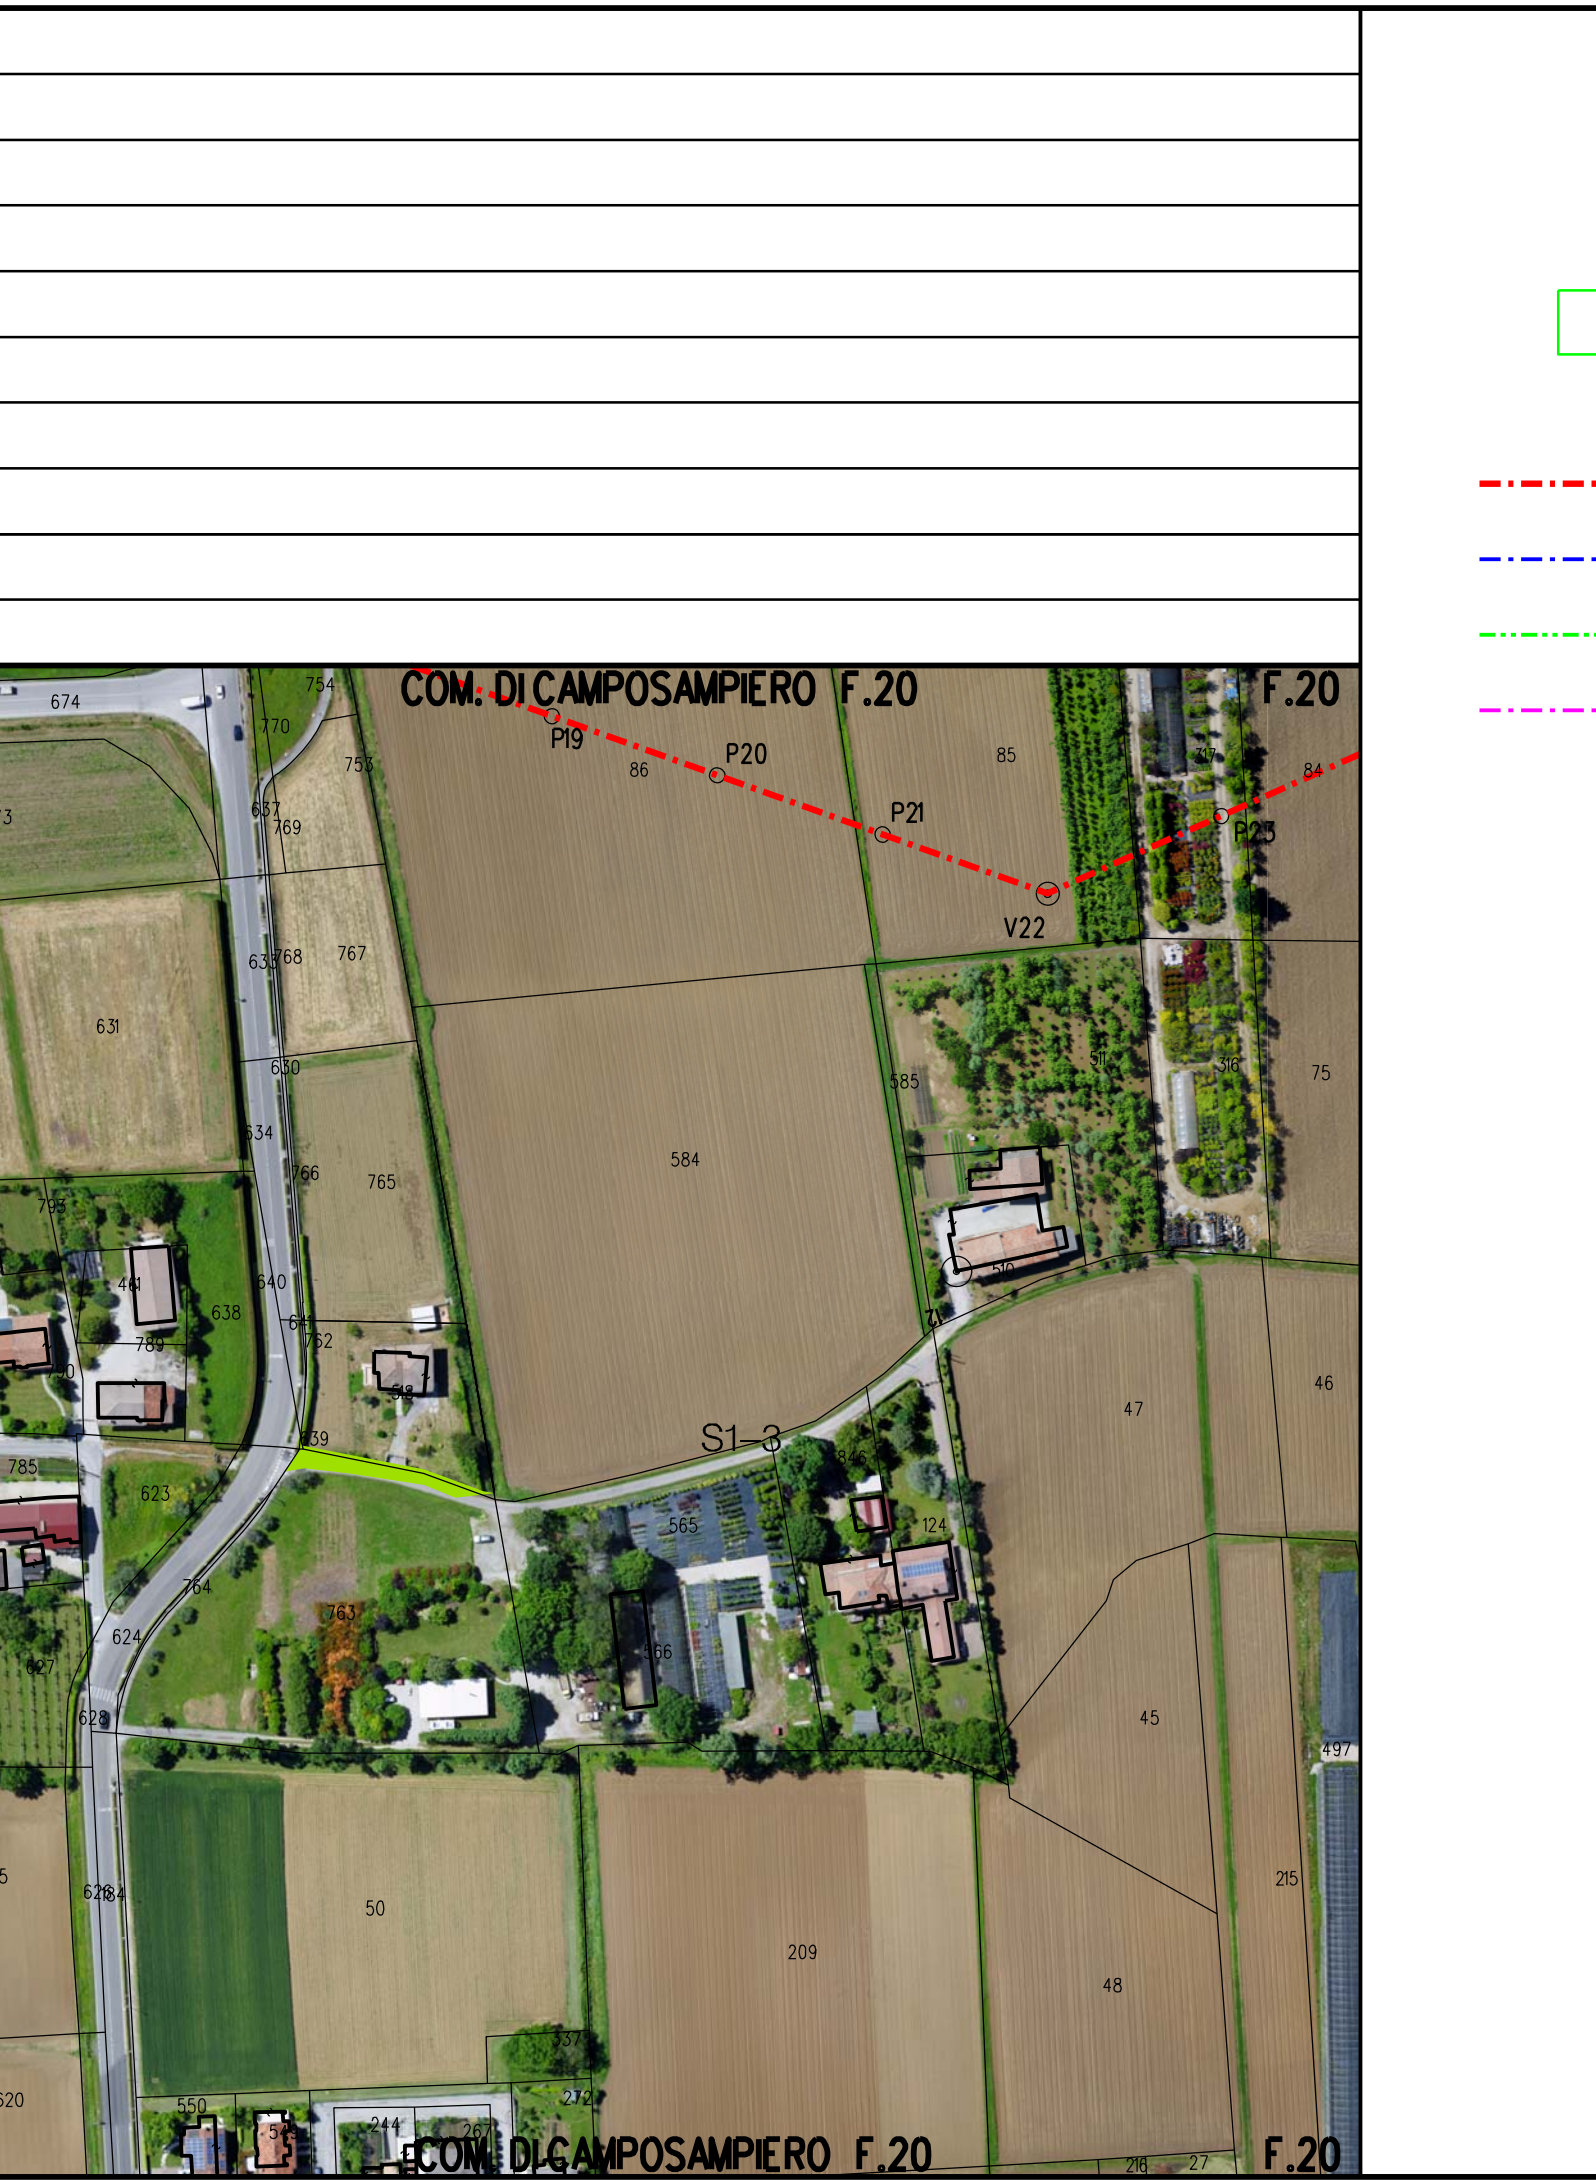


DATI TECNICI FUNZIONALI	a1-Periodo di attività a tutela Martin pescatore	n														
	a2-Mit. a tutela avifauna (periodo di divieto e eventuale sopralluogo marzo)	n	n.1	Mar.-Giu.	n.2	n.3	n.4	Mar.-Giu.	n.5	n.6	Mar.-Giu.	n.7	Mar.-Giu.	n.8	Mar.-Giu.	
	b-Ricettorid a schermo con barriere antirumore															
	c-Barriere erpetofauna gennaio Sopralluogo preventivo allo scotico	n														
	d-Cassette nido micromammiferi	num. cassette														
	e-Periodo di attività, taglio veg. legnosa	n	n.1	Ott.-Mar.	n.2	Ott.-Mar.	n.3	n.4	Ott.-Mar.	n.5	n.6	Ott.-Mar.	n.7	Ott.-Mar.	n.8	Ott.-Mar.
	f-Scavi in alveo/ByPass Idrico	n														
DATI																

CONFINI AMMINISTRATIVI	
DATI CARATTERISTICI	
DATI DI COSTRUZIONE	
PRESSIONE DI PROGETTO 24.0 bar	
PRESSIONE MASSIMA DI ESERCIZIO (MOP) 24.0 bar	
GRADO DI UTILIZZAZIONE DICHIARATO f - 0,30	
REALIZZATO IN CONFORMITA' AL D.M.17/04/2008	
RIVESTIMENTO GIUNTI DI SALDATURA	
FASCE TERMORESTRINGENTI C50 PRIMER (A.07.10.02)	
DATI GENERALI	
DN 150 SP 7.1 [UNI-EN] 1855.00 m	
LUNGHEZZA TOTALE IMPIANTO 1855.00 m.	
FASE EMISSIONE per Autorizzazione Unico 327	
CONFINI AMMINISTRATIVI	

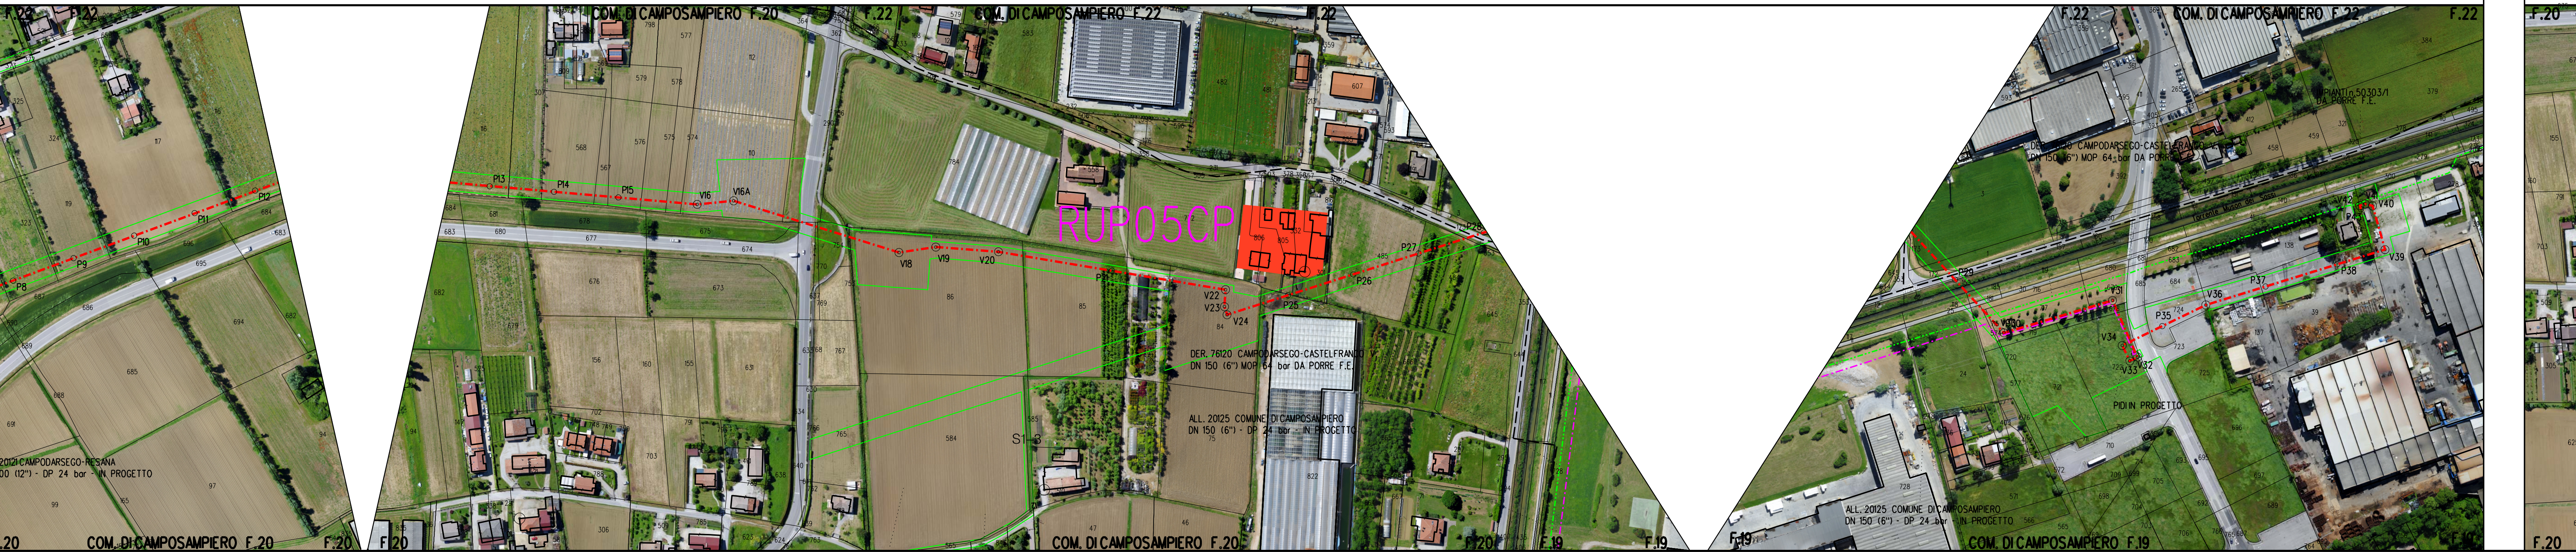

LEGENDA

- Area di lavoro comprensiva di:
(pista di lavoro, allargamenti, piazzole e strade di accesso provvisorie)
- METANODOTTO IN PROGETTO
- METANODOTTI IN ESERCIZIO
- METANODOTTI DA DISMETTERE
- ALTRE OPERE IN PROGETTO

Il presente disegno è di proprietà aziendale - La società tutelera i propri diritti a termine di legge.

COROGRAFIA **SCALA 1: 200,000**

Nel Comune di CAMPOSAMPIERO

1	31/03/2021	EMISSIONE PER INTEGRAZIONE	FAMILIARE	BATTISTI	LUMINARI
0	30/10/2020	EMISSIONE	CLEMENTI	BATTISTI	LUMINARI
Rev.	Data	Descrizione	Disegn.	Contr.	Approv.
Proprietario		Progettista	COMIS		
Impianto: ALL. FONDERIA ANSELMI SRL DN 150 (6") - DP 24 bar					Revisione 1
PLANIMETRIA CATASTALE SU ORTOFOTO CON MITIGAZIONI					Cod.tec. 20124
					Scala 1:2000