



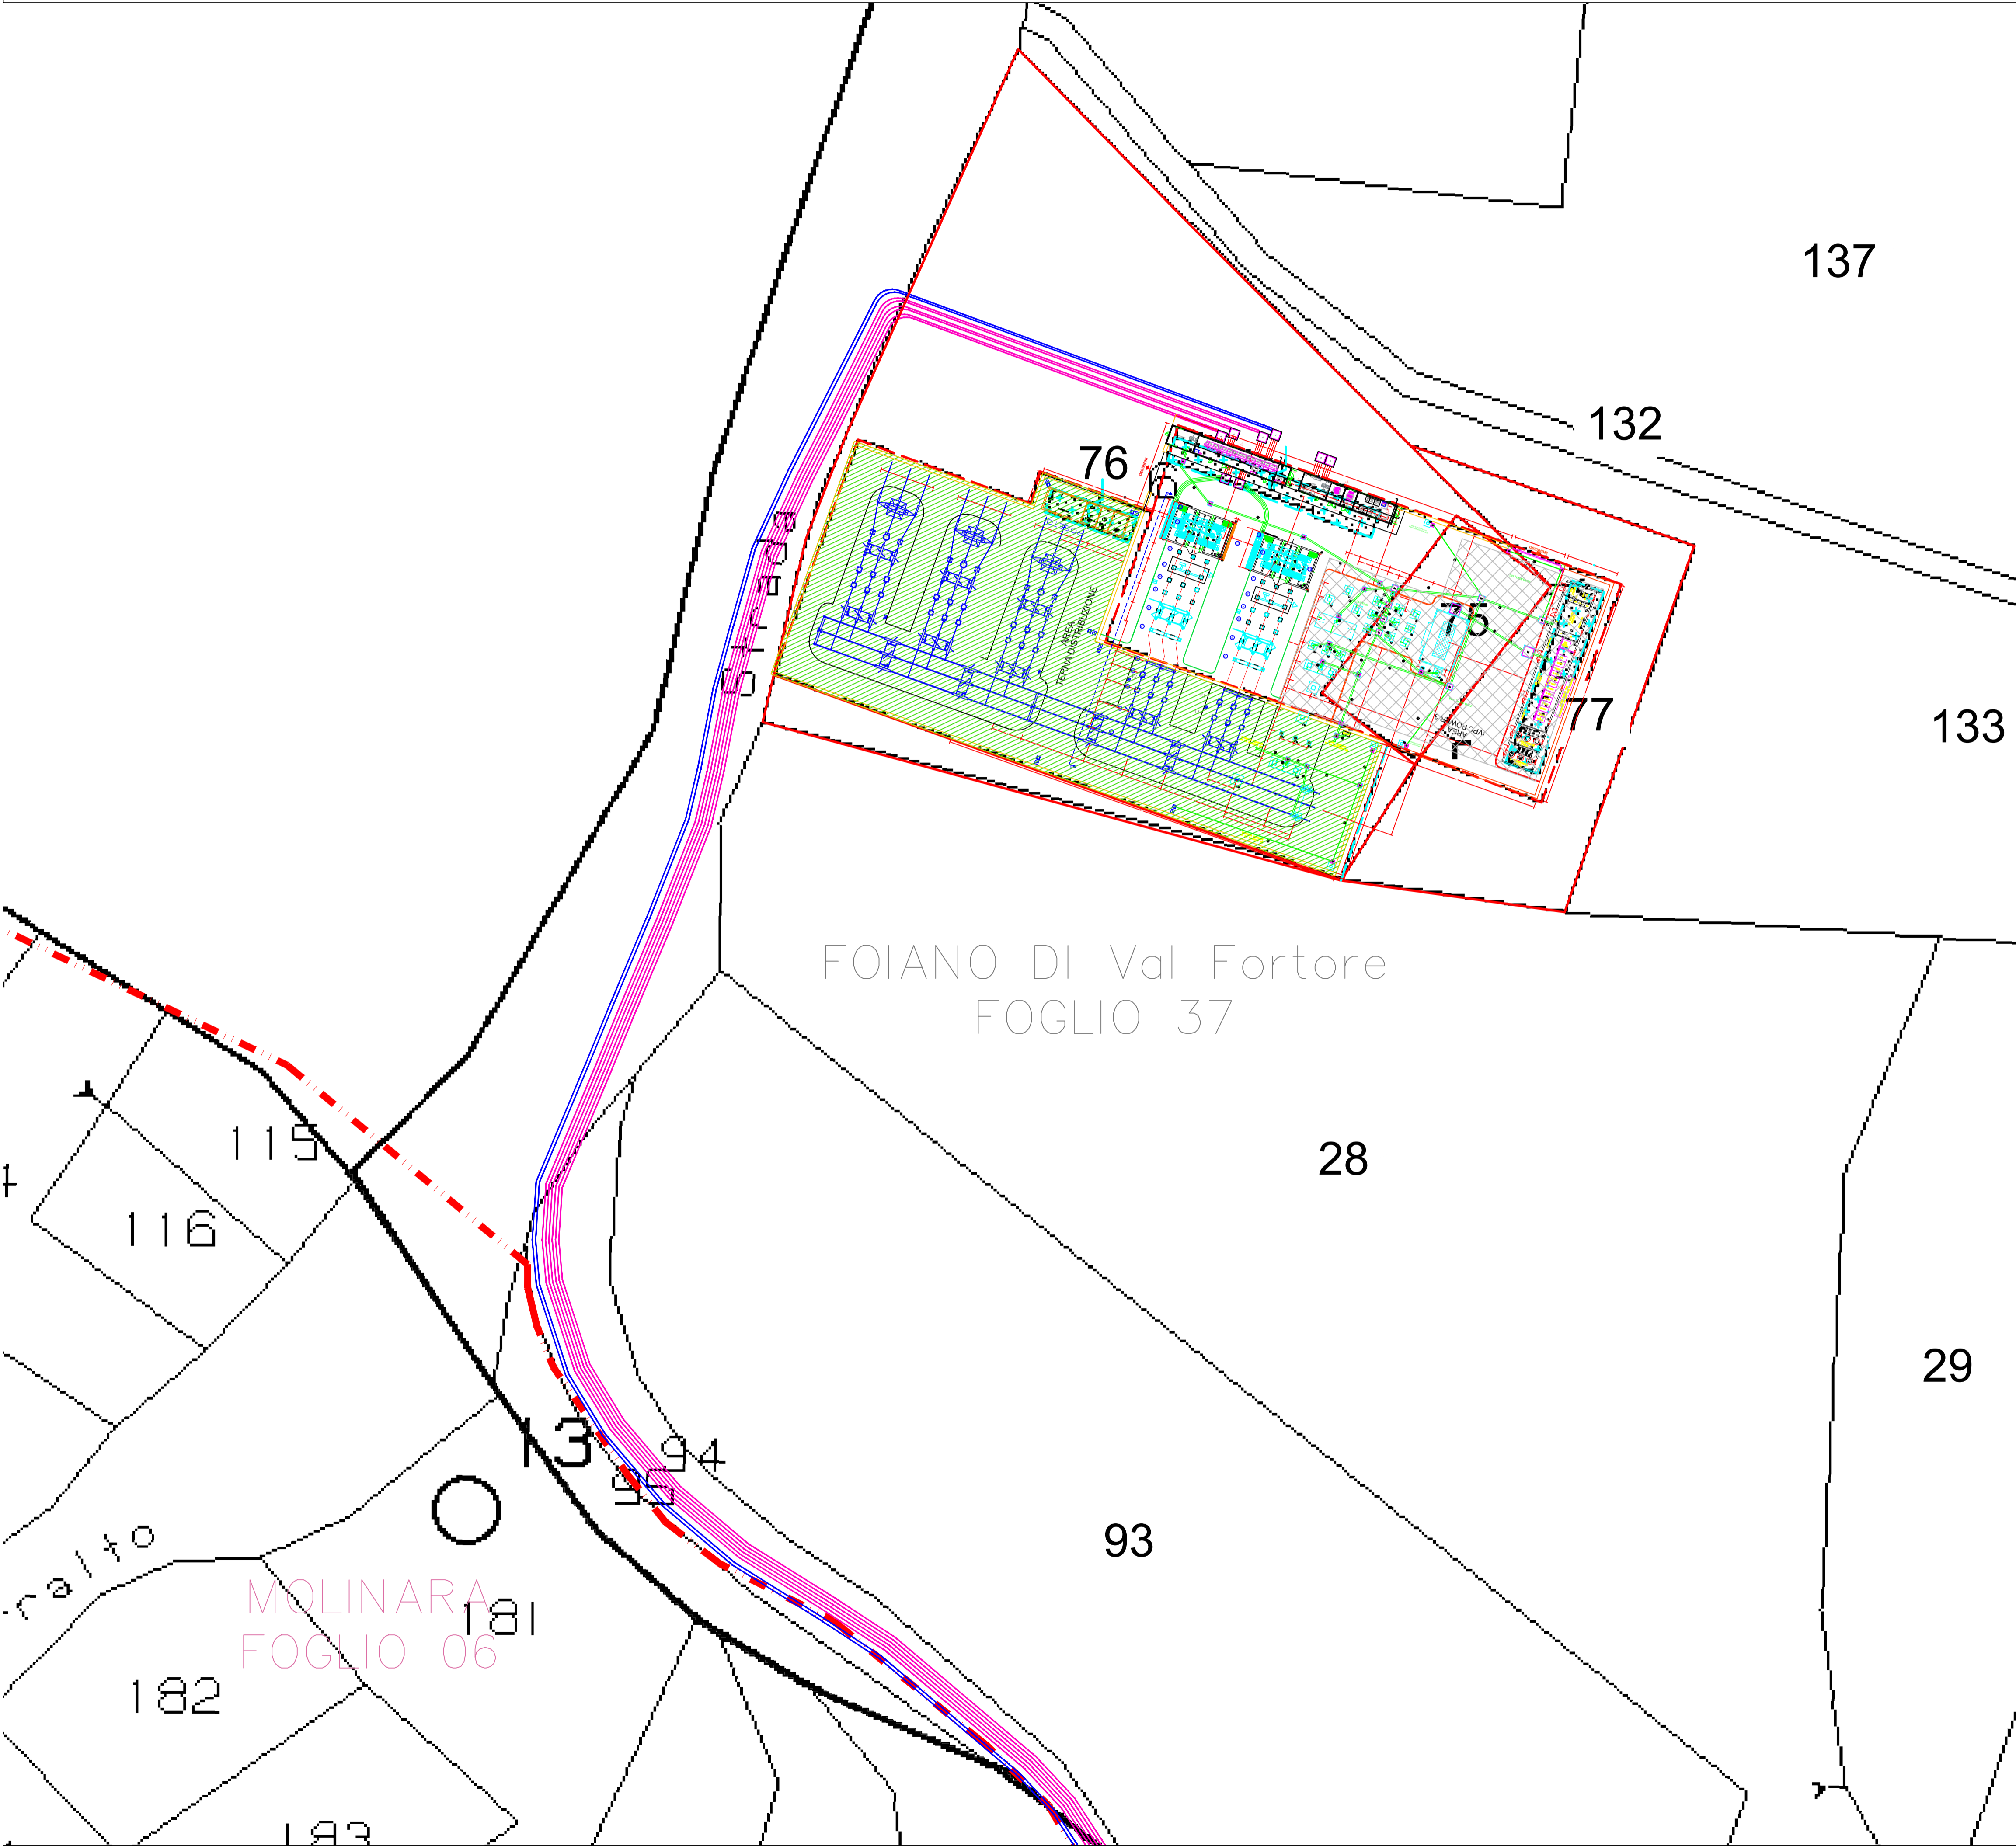



Planimetria su catastale della SSE Produttore - scala 1:500



LEGENDA

-  Elettrodotti interrati MT 30kV in formazione 3X1x500mm²
-  Elettrodotti interrati MT 30kV in formazione 3X1x630mm²
-  Aree AT-MT di altre iniziative non oggetto di intervento
-  Aree AT-MT di competenza TERNA
-  Particelle interessate dall'intervento

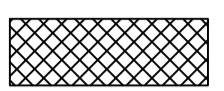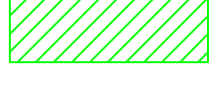

Comuni di : SAN GIORGIO LA MOLARA, MOLINARA, SAN MARCO DEI CAVOTI, BASELICE E FOIANO DI VAL FORTORE
 Provincia di : BENEVENTO
 Regione : CAMPANIA

PROFONENTE

 **I.V.P.C. S.r.l.**
 Vico Santa Maria a Cappella Vecchia, 11
 80121 Napoli
 Sede legale : 80121 Napoli (NA) - Vico Santa Maria a Cappella Vecchia 11
 Sede Operativa : 83100 Avellino - Via Circumvallazione 108
 Indirizzo email ivpc@ivpc.com
 P.IVA : 01895480646

OPERA

PROGETTO PER IL RIFACIMENTO E POTENZIAMENTO DI UN PARCO EOLICO

OGGETTO

TITOLO ELABORATO :
 Planimetria su catastale della SSE produttore

DATA : Agosto 2023 N°/CODICE ELABORATO : **TAV 07C.5 Rev.01**
 SCALA : 1:500

Folder : Tipologia : D(Disegno) Lingua : ITALIANO

ITECNICI

 **STUDIO INGEGNERIA ELETTRICA**
 MEZZINA dott. ing. Antonio
 Via Tiberio Soss n.128 | 71016 San Severo (FG)
 Tel. 0882 226072 | Fax 0882 243951
 e-mail: info@studioimezzina.net | web: www.studioimezzina.net

02	Agosto 2023	Nuova emissione rimodulazione impianto	Ing. Pompilio	Ing. MEZZINA
01	Dicembre 2021	Emissione per progetto definitivo	Ing. Merlino	Ing. MEZZINA
N° REVISIONE	DATA	OGGETTO DELLA REVISIONE	ELABORAZIONE	APPROVAZIONE

Proprietà e diritto del presente documento sono riservati. - la riproduzione è vietata.