



1	Trasformatore 150/20kV - 25/33MVA
2	Scaricatore con contascariche
3	Interruttore tripolare
4	Trasformatore amperometrico TA
5	Trasformatore voltmetrico TV
6	Sezionatore tripolare con lame di terra
7	Sostegno linea AT
8	Sostegno linea AT
9	Trasformatore amperometrico TA
10	Trasformatore voltmetrico TV
11	Sezionatore sottombarra 4,5m - linea AT
12	Sezionatore di sbarra 7m - linea AT
13	Vasca olio trasformatore
14	Castelletto cavi MT
[Pattern]	Aree AT-MT di altre iniziative non oggetto di intervento
[Pattern]	Aree AT-MT di competenza TERNA
[Pattern]	Muro REI tagliafiamma: dim 6m (l) x 2m (h) x 0.3m (s)
[Pattern]	Locale tecnico MT esistente di competenza IVPC s.r.l. - da demolire
[Pattern]	Area apparecchiature AT di competenza IVPC s.r.l. oggetto di interventi
[Pattern]	Vasche TRAFIO e Trafo esistenti oggetto di dismissione e sostituzione

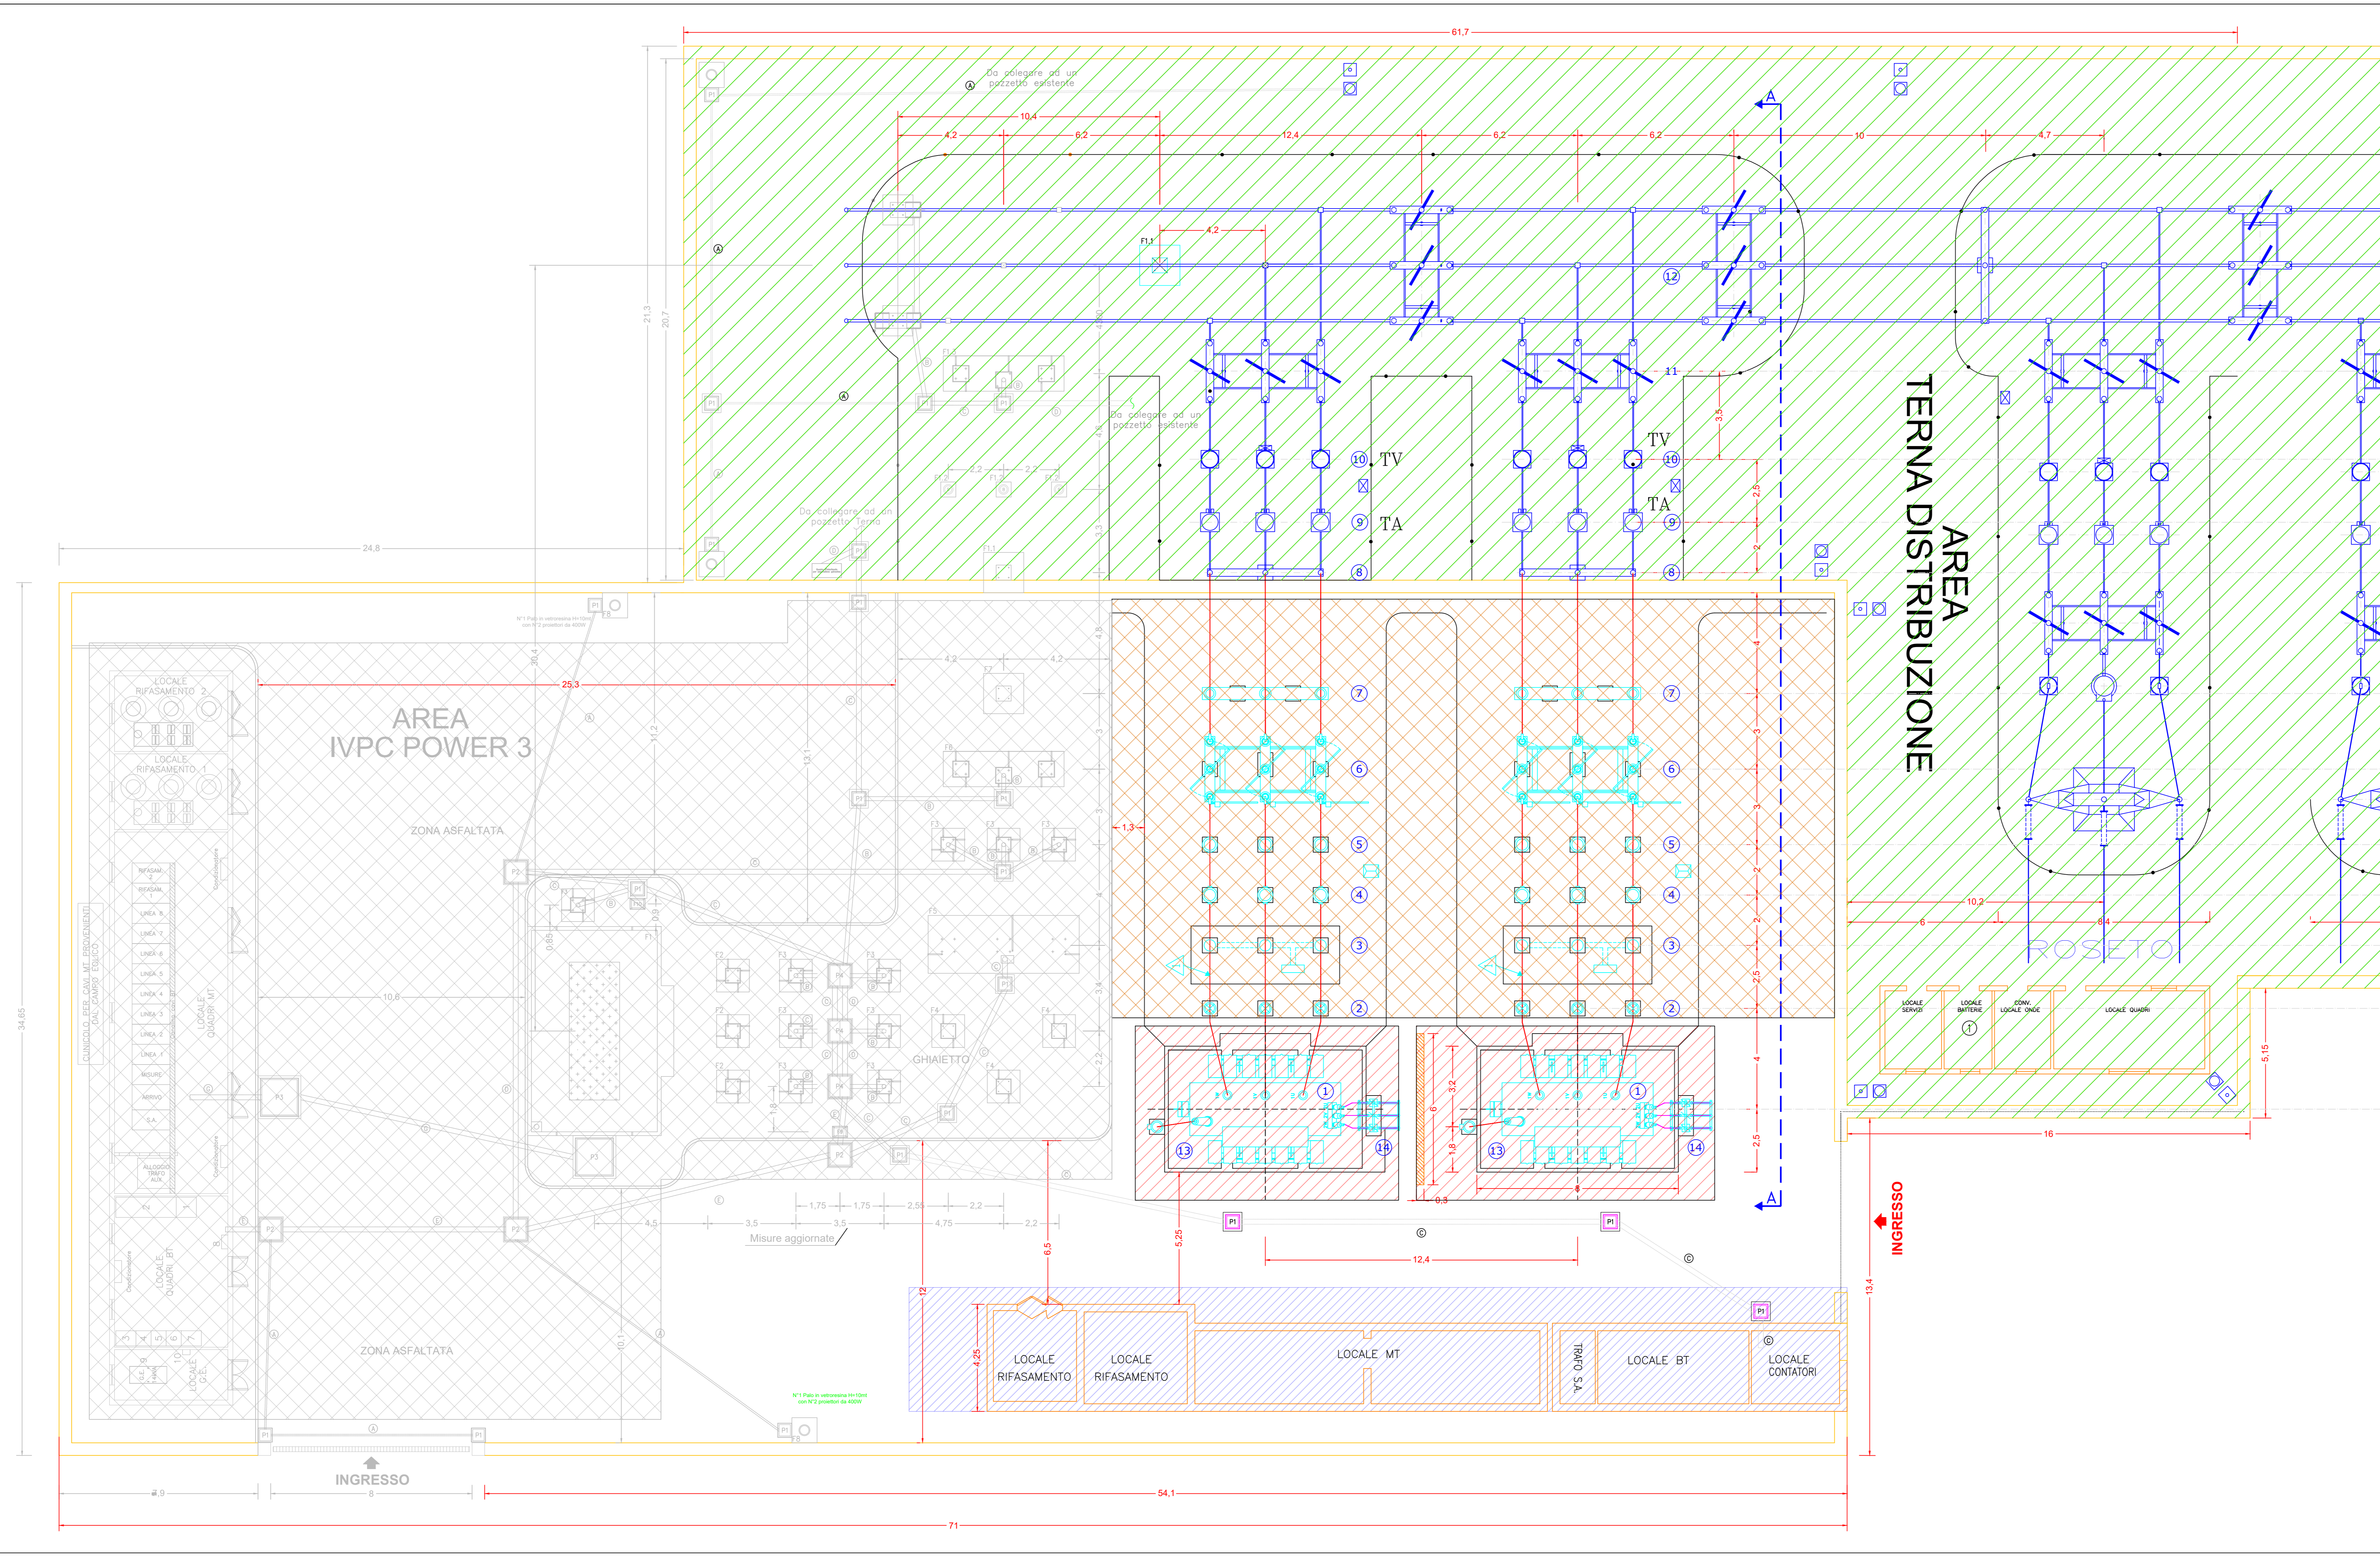

STATO DI FATTO - SCALA 1:100 - Sez. A-A - Profilo elettromeccanico longitudinale dello stallo linea e trasformazione

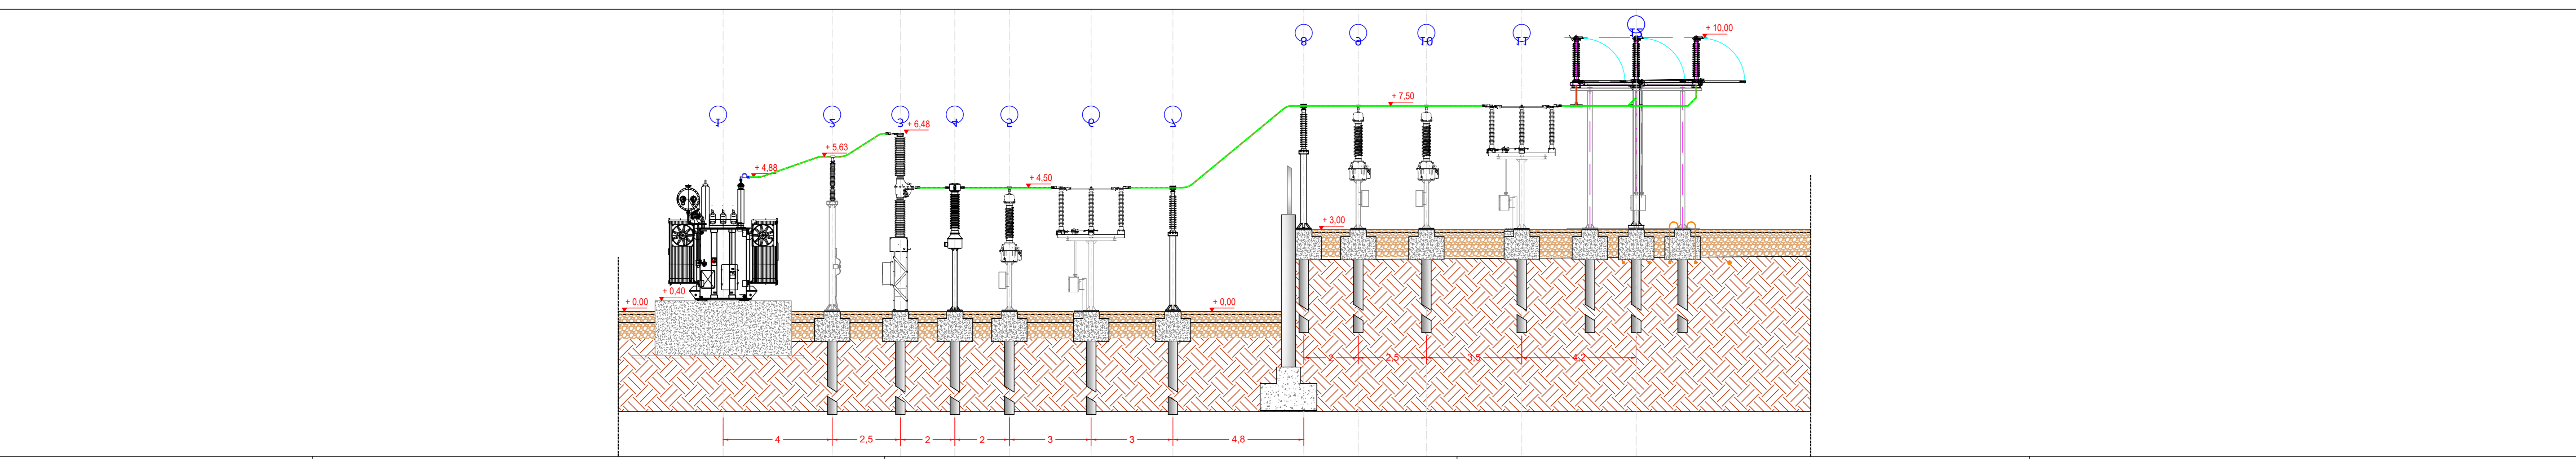

**Comuni di : SAN GIORGIO LA MOLARA, MOLINARA, SAN MARCO DEI CAVOTI, BASELICE e FOIANO DI VAL FORTORE**  
 Provincia di : **BENEVENTO**  
 Regione : **CAMPANIA**

**IVPC**  
 I.V.P.G. S.r.l.  
 Via Santa Maria a Cappella Vecchia, 11  
 80121 Napoli  
 Tel. 081 2484646  
 Fax 081 2484646  
 Email: info@ivpc.it

**PROGETTO PER IL RIFACIMENTO E POTENZIAMENTO DI UN PARCO EOLICO**

TITOLO ELABORATO :  
 Pianta e sezione elettromeccanica della SSE produttore - STATO DI FATTO -

OGGETTO :  
 Pianta e sezione elettromeccanica della SSE produttore - STATO DI FATTO -

DATA : Agosto 2023  
 SCALA : 1:100  
 FOLDER :  
 Tipologia : D (Disegno)  
 Lingua : ITALIANO

STUDIO INGEGNERIA ELETTRICA  
 MEZZINA dott. Ing. Antonio  
 Via Torre S. Maria 120, 71016 Spie S. Angelo (FG)  
 Tel. 0862 228772 - Fax 0862 243951  
 e-mail: info@studioingegneriaelettrica.it - www.studioingegneriaelettrica.it

02	Agosto 2023	Nuova emissione ritomodazione impianto	Ing. Pompilio	Ing. MEZZINA
01	Dicembre 2021	Emissione per progetto definitivo	Ing. Marino	Ing. MEZZINA
RF REVISIONE	DATA	OGGETTO DELLA REVISIONE	ELABORAZIONE	APPROVAZIONE

Progetto a cura del presente documento sono riservati. Si riproduce e si vende.