



PLANIMETRIA CONTENENTE IL CONO VASUALE DEL PUNTO DI RIPRESA SU BASE TOPOGRAFICA IGM IN SCALA 1:20.000

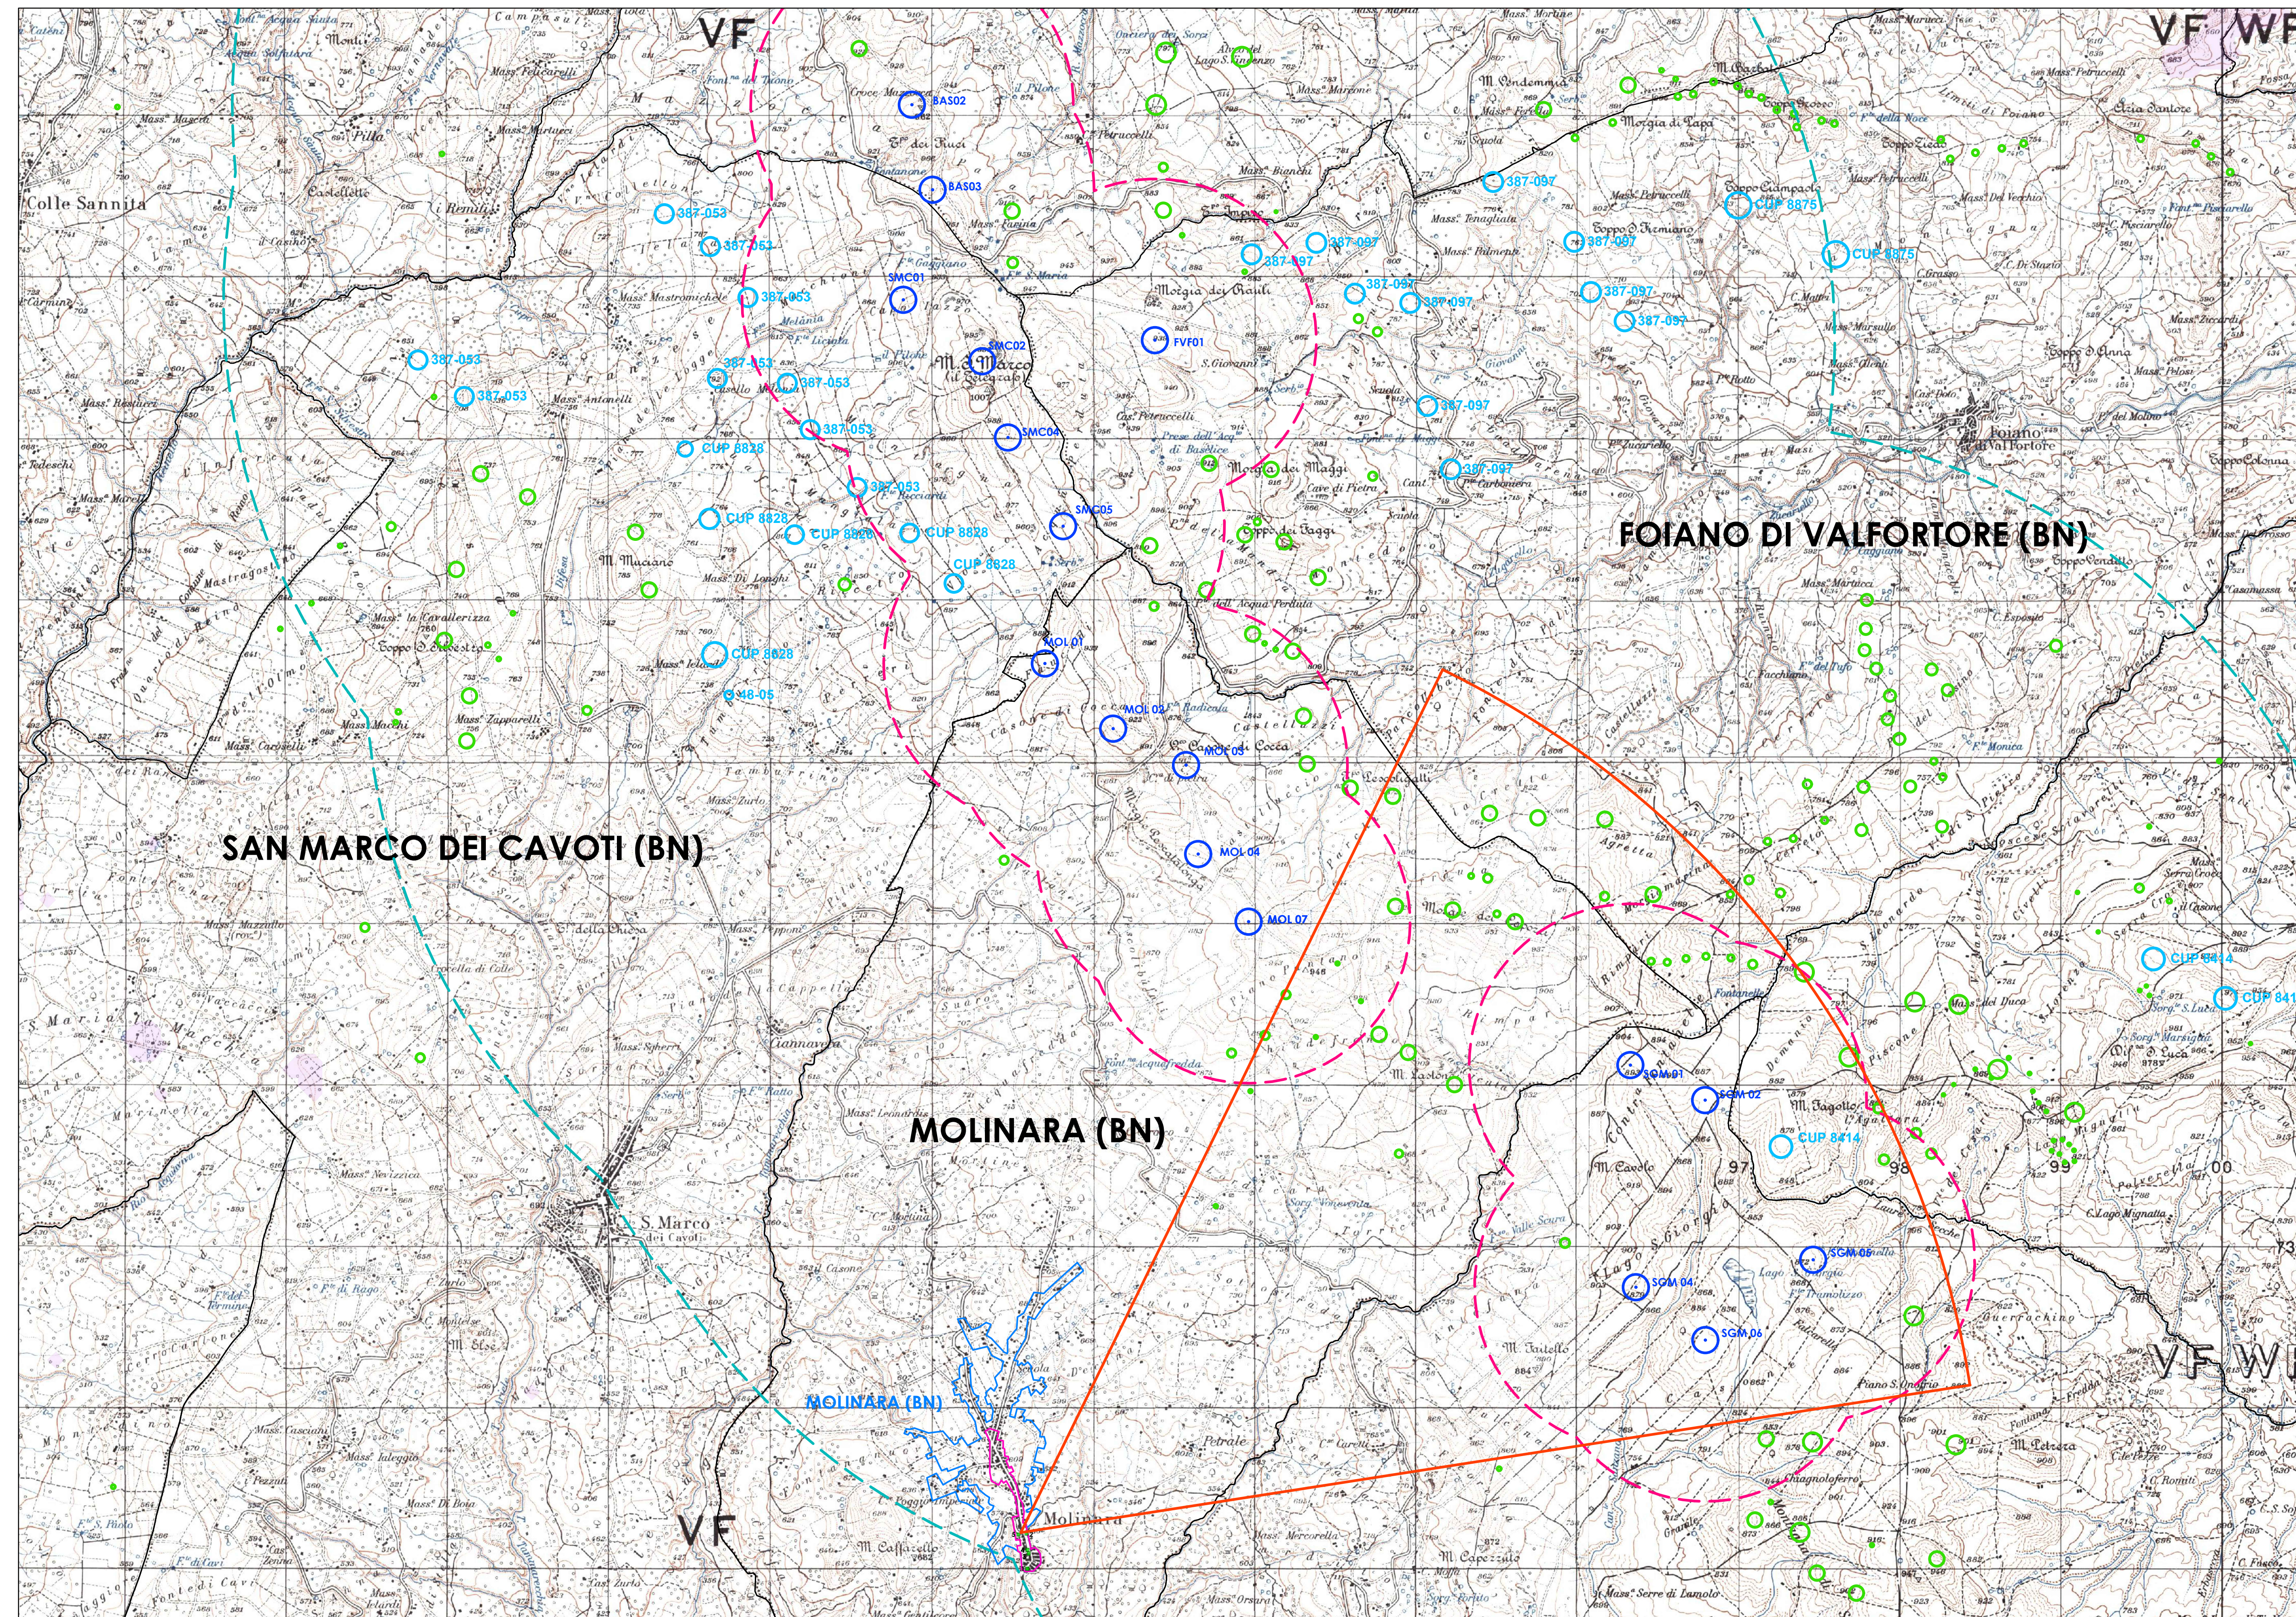


AREA DI INDAGINE CON POSIZIONAMENTO DEL CONO VISUALE DEL PUNTO DI RIPRESA

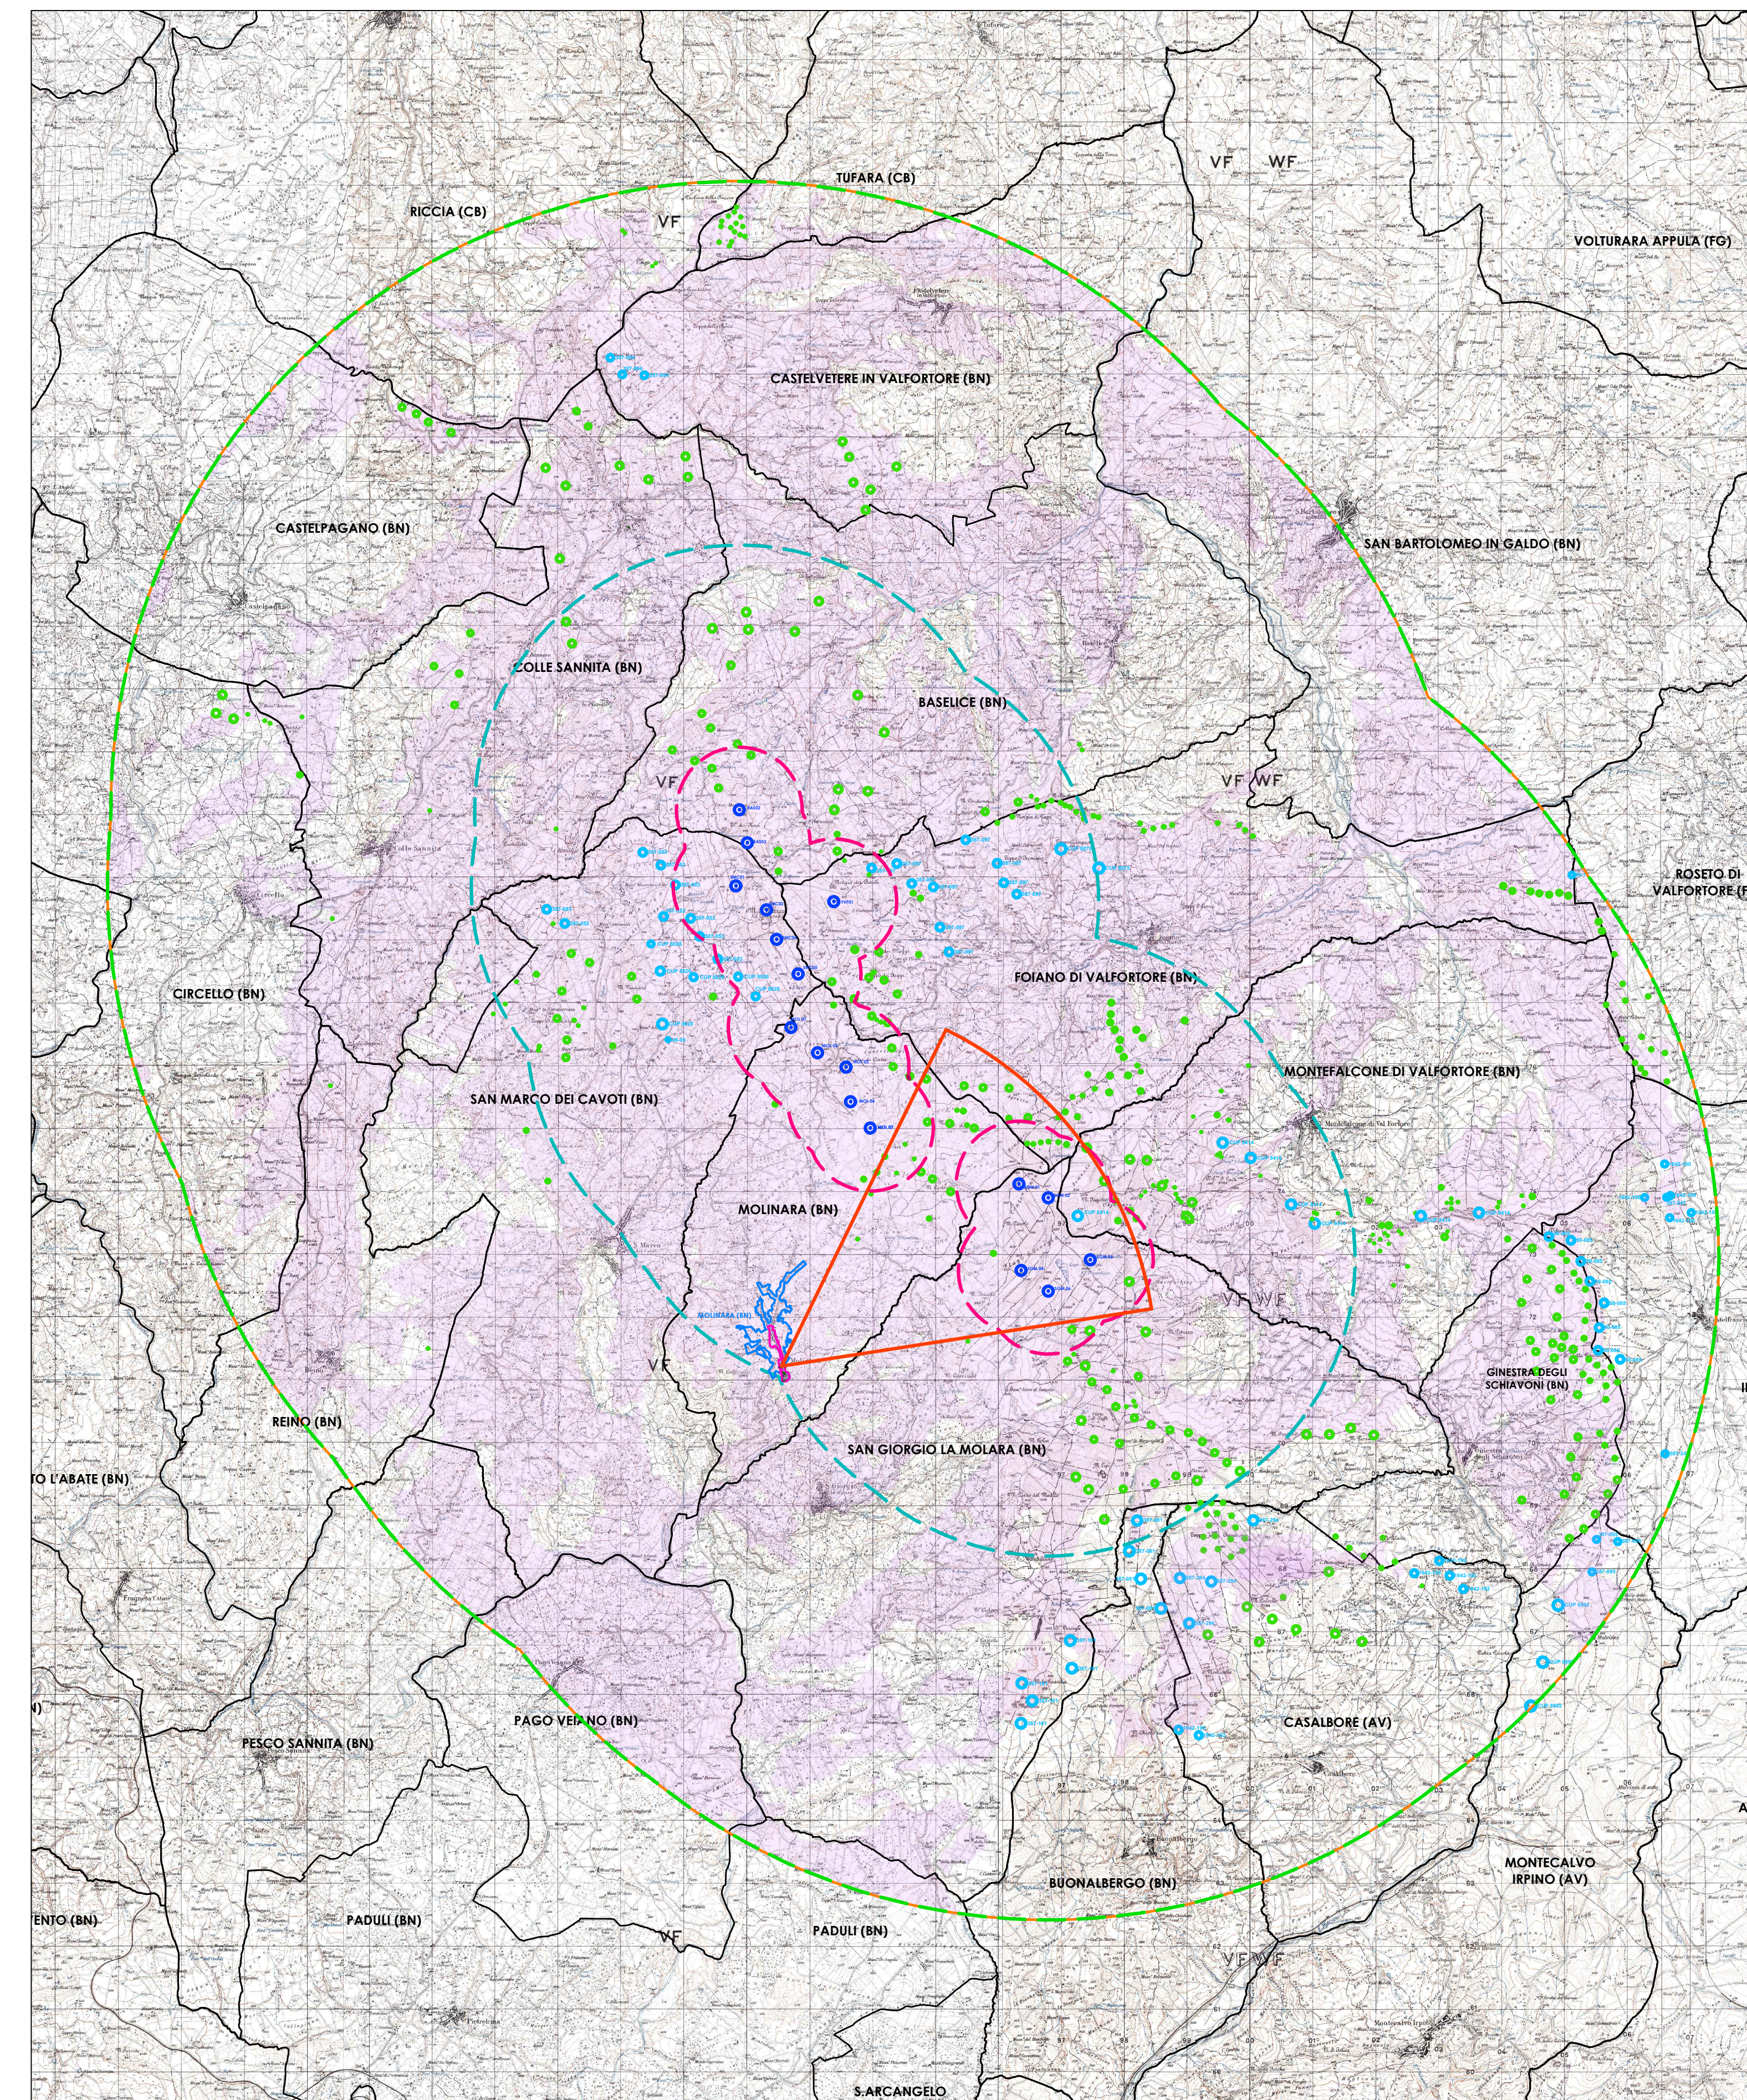


- Limiti amministrativi
- Aerogeneratori di progetto IVPC
- Aerogeneratori Impianti Esistenti
- Aerogeneratori Autorizzati
- Area di indagine
Delimitata assumendo un buffer di 10 Km dal centro di ciascun aerogeneratore di progetto come richiesto al punto 3.1.a della richiesta di integrazione ID 8046
- Area di visibilità potenziale dell' impianto di progetto
- Limiti della Fascia di Percezione Visiva da 0 a 1000 mt
- Limiti della Fascia di Percezione Visiva da 1000 a 5000 mt
- Limiti della Fascia di Percezione Visiva da 5000 a 10000 mt
- Centro abitato
- Centro storico
- Cono visuale del punto fotografico MO 04

PLANIMETRIA DI DETTAGLIO CON POSIZIONE DEL PUNTO DI RIPRESA

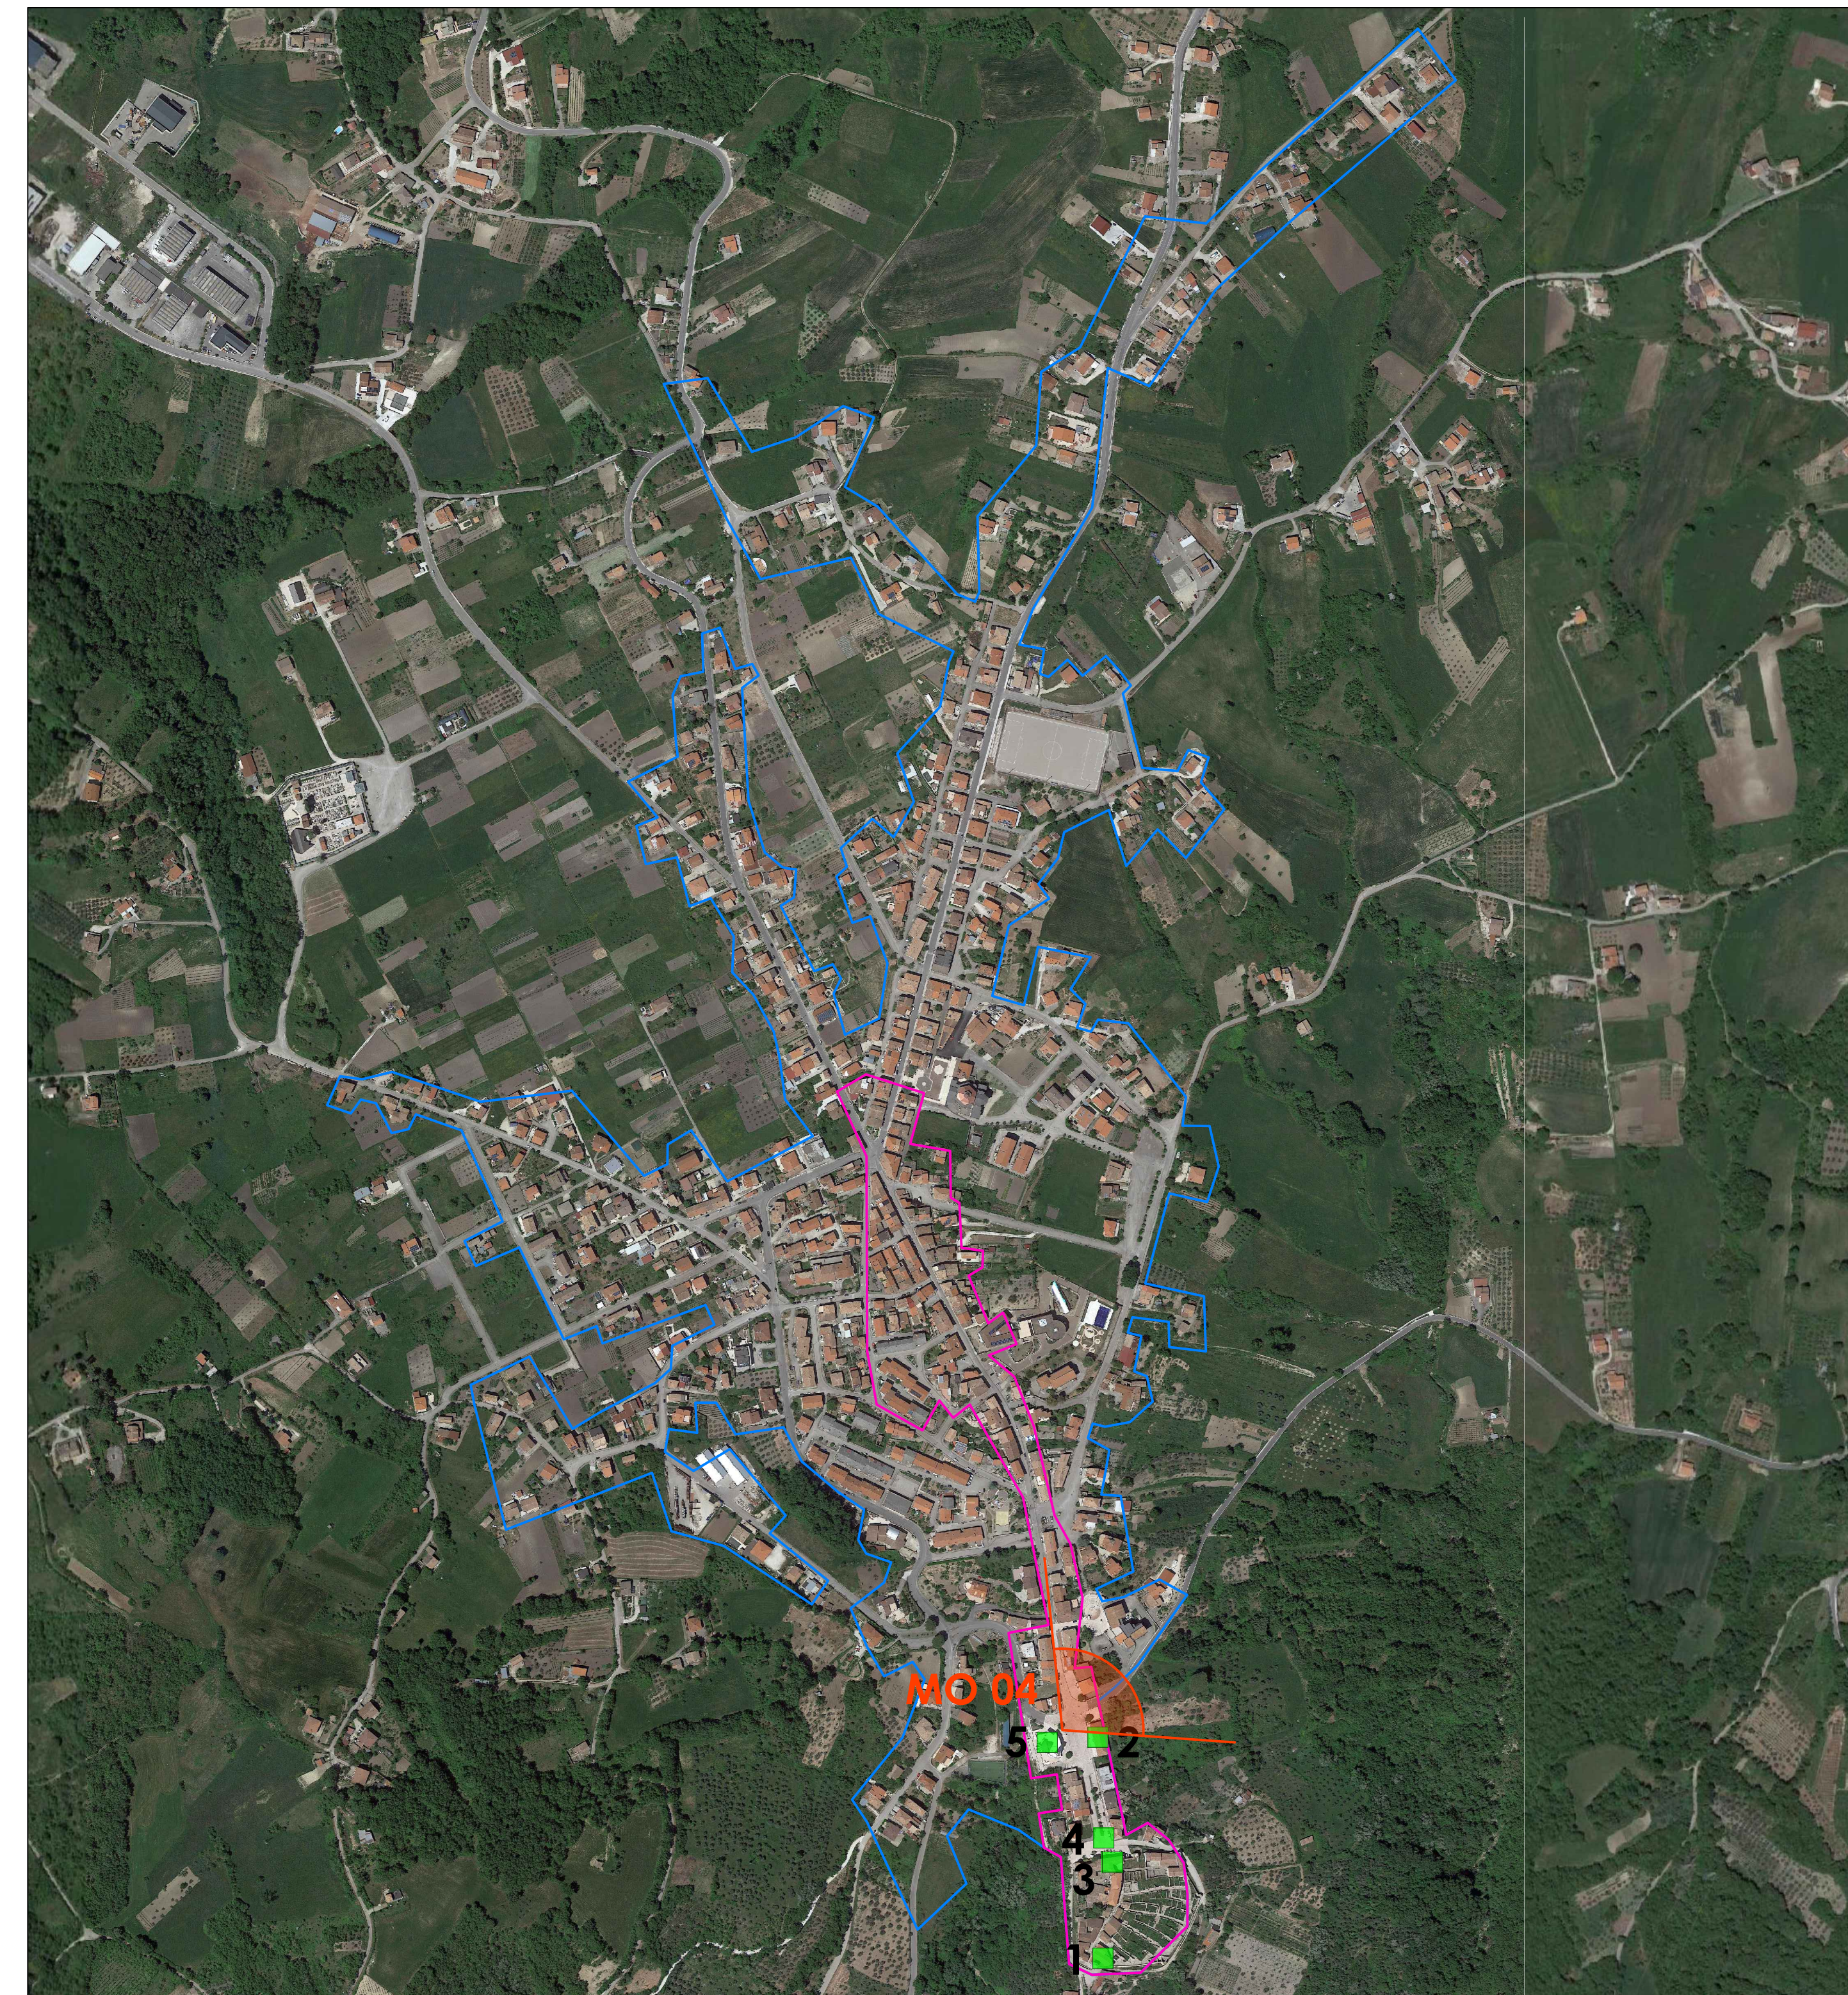

PUNTO FOTOGRAFICO MO 04

Identificativo : MO 04
 Comune : Molinara (BN)
 Coordinate geografiche UTM : E 492479 N 4571032
 Caratteristiche : situato nel centro storico, nei pressi della Chiesa di San Rocco Nuova (Bene Culturali Immobili Puntuati - Architettonici di Interesse Culturale Non Verificato)
 Distanza dall' aerogeneratore di progetto più vicino : 4,1 Km circa da SGM04
 Visibilità potenziale dell' impianto di progetto: VISIBILE

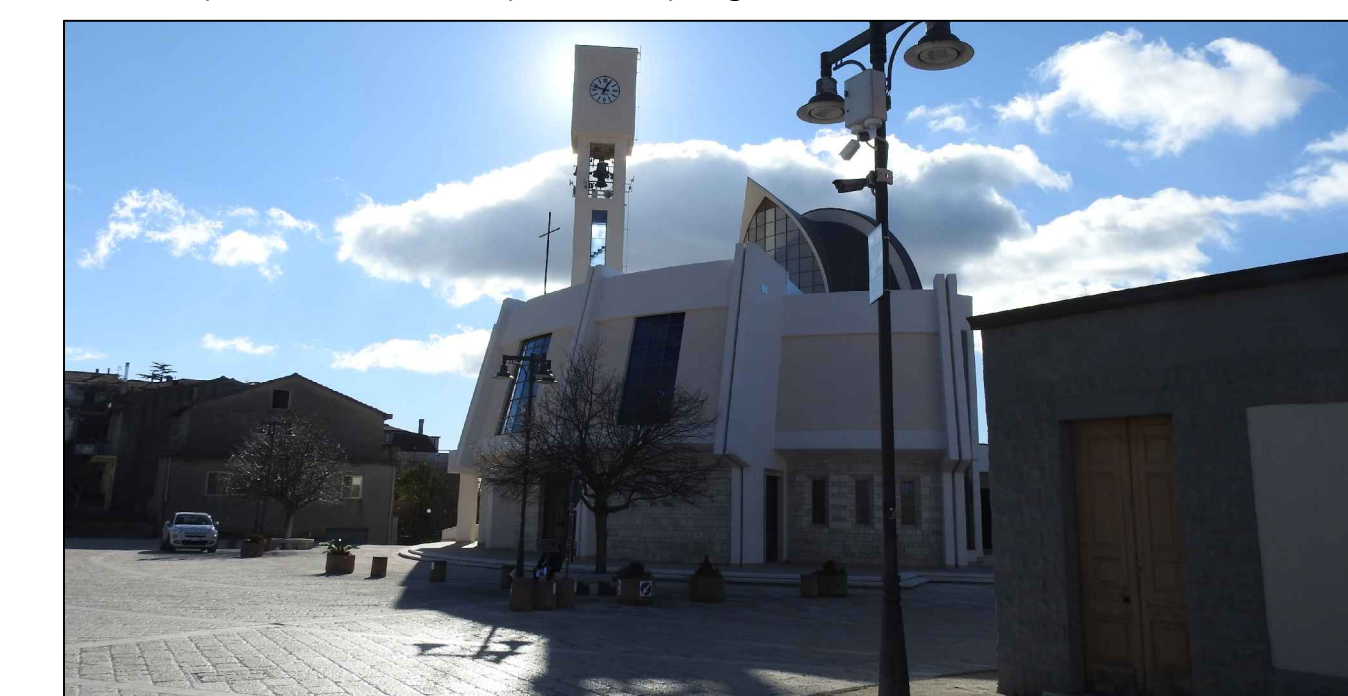

Posizione del punto fotografico MO 04

BENI CULTURALI VINCOLI IN RETE (MIBAC)


Fonte : Vincoli in Rete MIBAC - <http://vincolirete.beniculturali.it/vr/vr.html>

- Beni Culturali Immobili Puntuati - ARCHITETTONICI di Interesse Culturale Dichiarato
- Beni Culturali Immobili Puntuati - ARCHITETTONICI di Interesse Culturale Non Verificato

COMUNE DI MOLINARA (BN)


- 1 CHIESA DI SAN ROCCO - 16 bene 18075
- 2 PALAZZO IONNI - 16 bene 20055
- 3 EX PALAZZO DIACI - 16 bene 24134
- 4 MONUMENTO AI CADUTI - 16 bene 17049
- 5 CHIESA DI SAN ROCCO - 16 bene 18075
- CHIESA DI SAN ROCCO NUOVA - 16 bene 273114

STATO DI FATTO_ SCATTO DI GENNAIO 2022

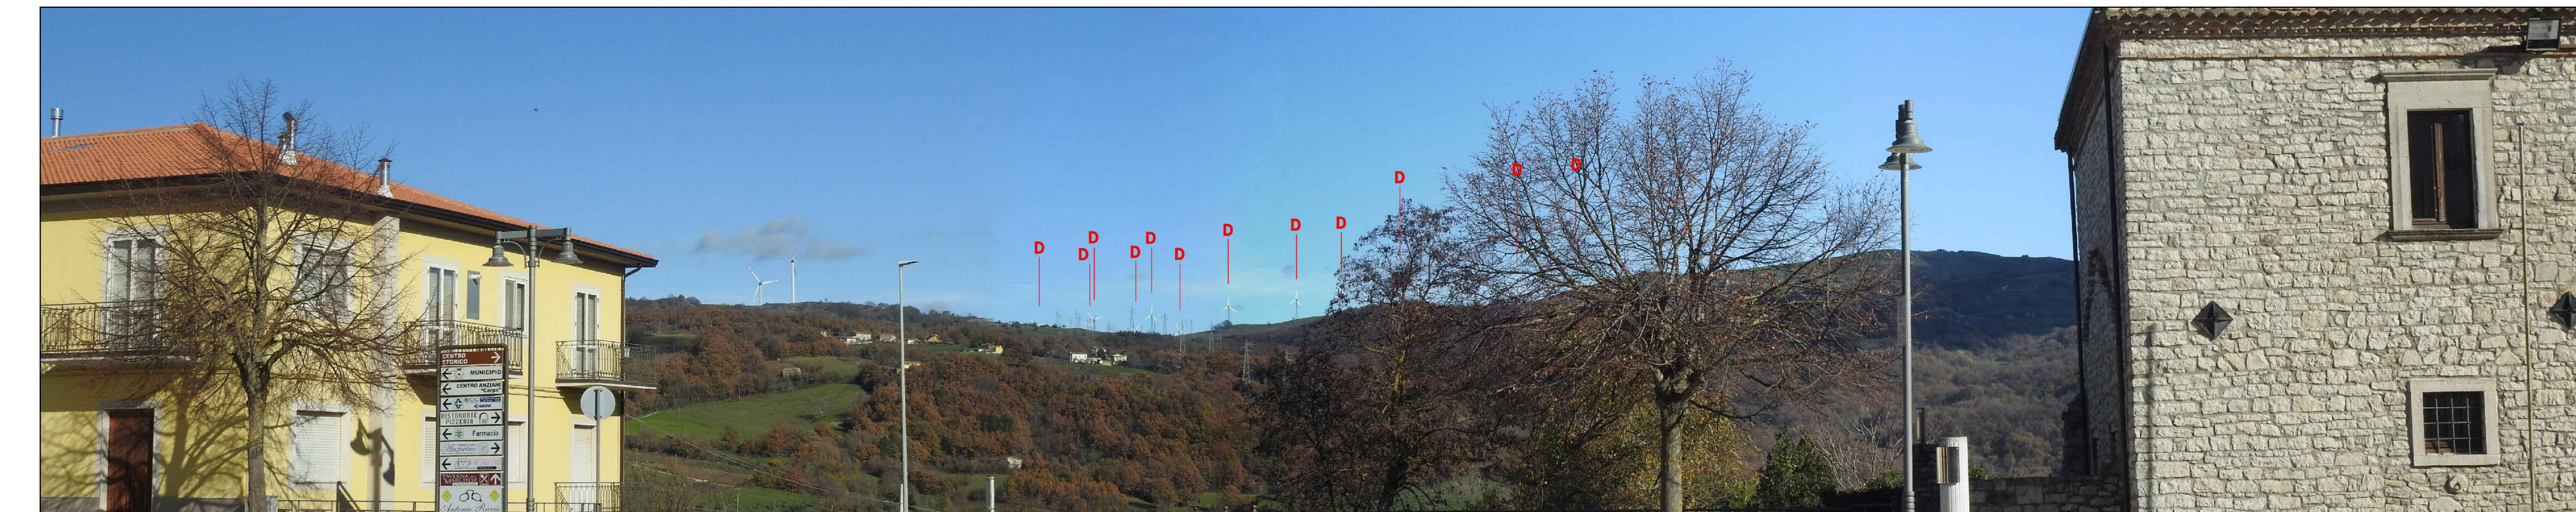


■ AEROGENERATORI IVPC DA DISMETTERE

STATO DI FATTO_ SCATTO DI LUGLIO 2023

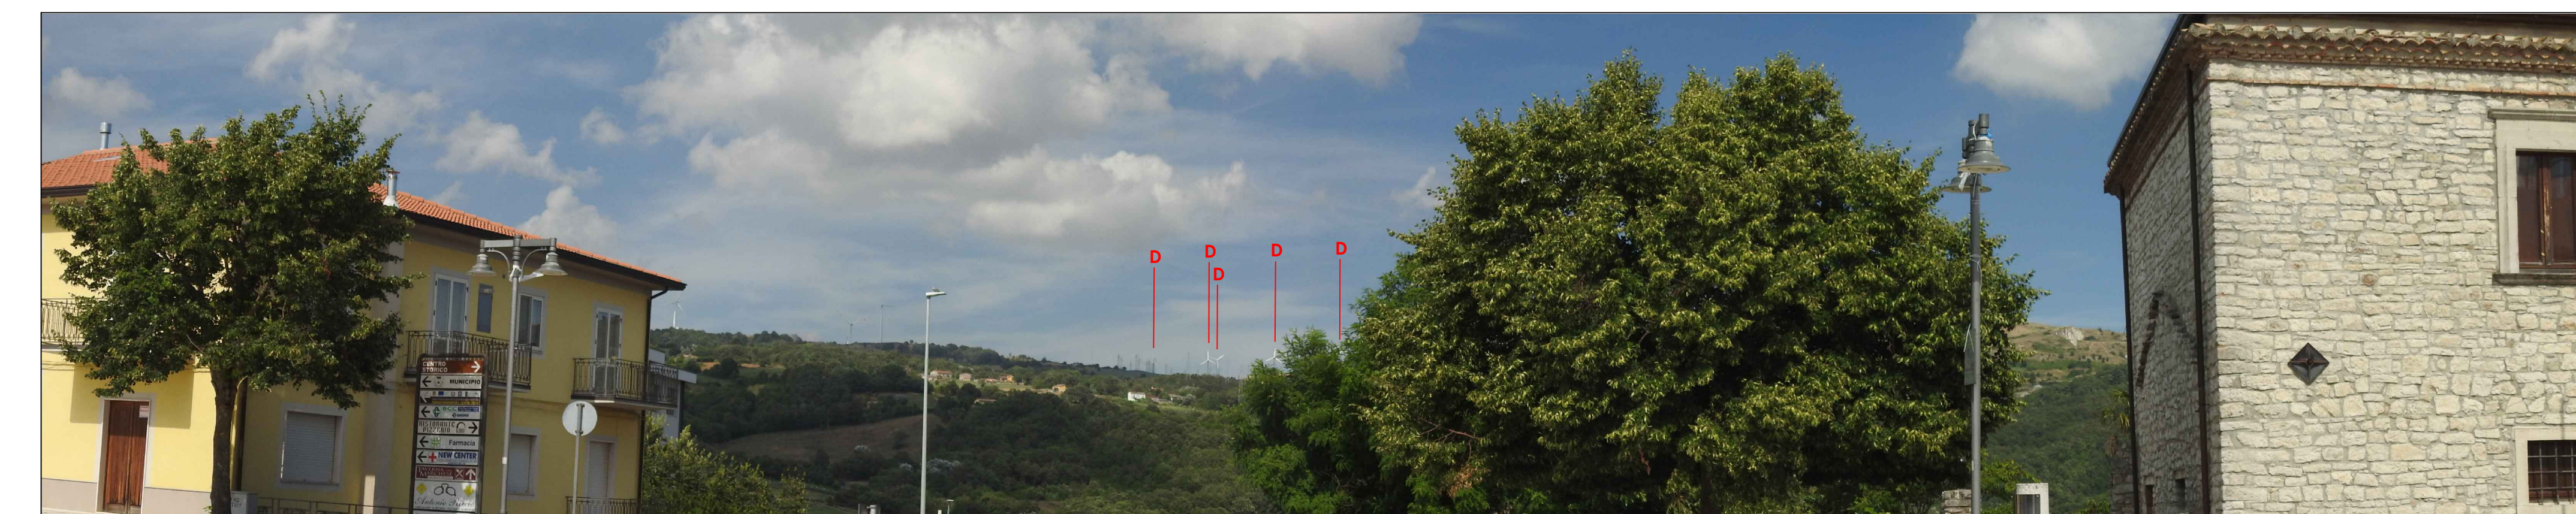

■ AEROGENERATORI IVPC DA DISMETTERE

FOTOSIMULAZIONE STATO DI PROGETTO_ SCATTO DI LUGLIO 2023

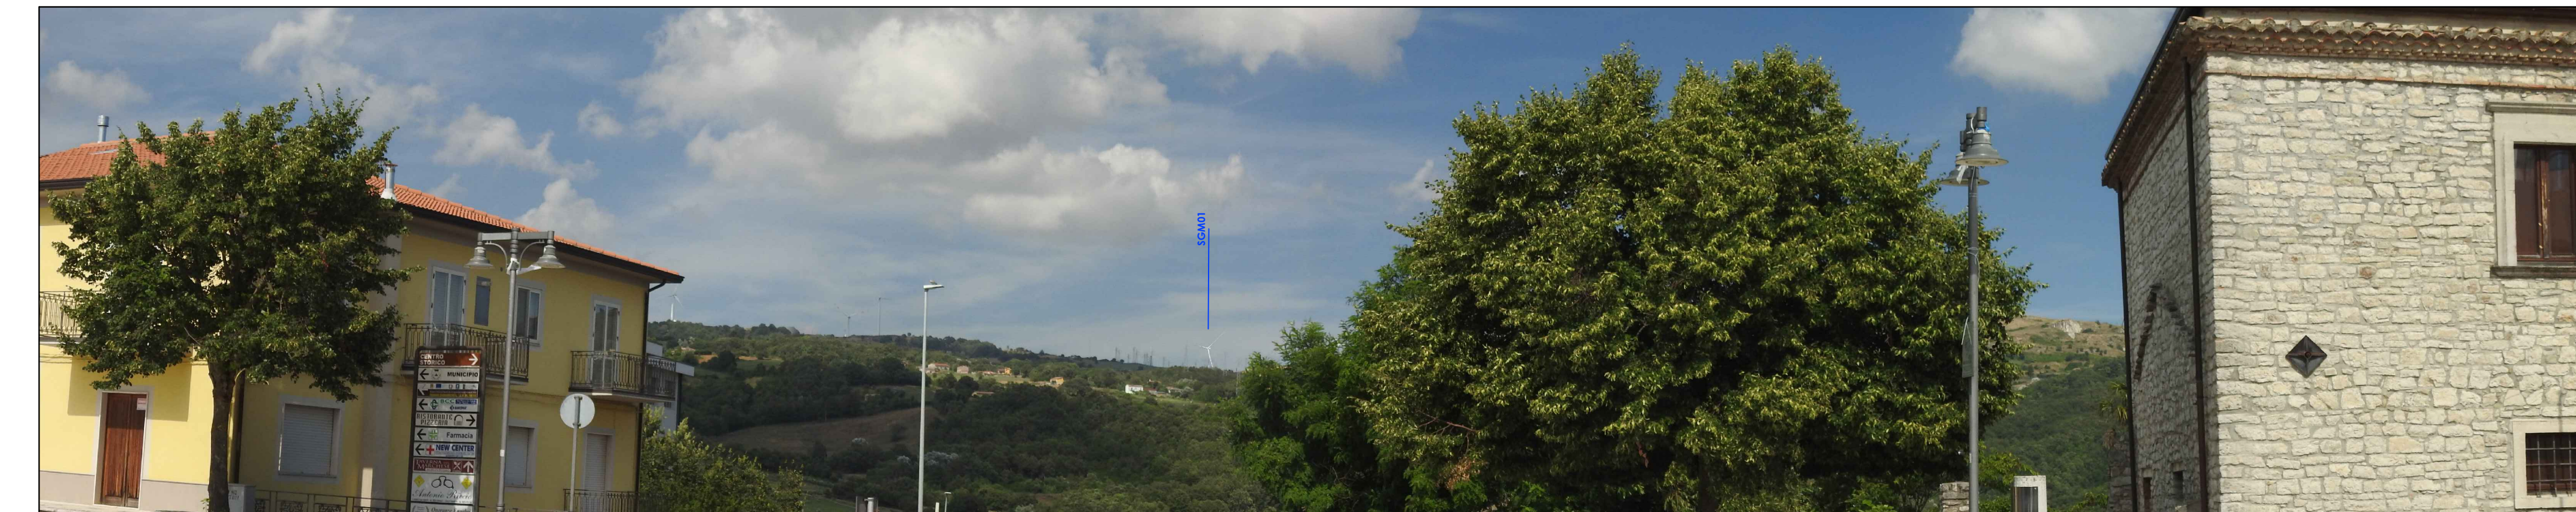

— AEROGENERATORI IVPC DI PROGETTO

— AEROGENERATORI TERZI AUTORIZZATI CON CODICE IDENTIFICATIVO COME DA ANAGRAFE FER

Comuni di : SAN GIORGIO LA MOLARA, MOLINARA, SAN MARCO DEI CAVOTI, BASELICE E FOIANO DI VAL FORTORE
 Provincia di : BENEVENTO
 Regione : CAMPANIA

IVPC
 I.V.P.C. S.r.l.
 Via Santa Maria a Cappella Vecchia, 11
 80222 Napoli
 Tel. 081 218548046
 Email: ivpc@ivpc.it

PROGETTO PER IL RIFACIMENTO E POTENZIAMENTO DI UN PARCO EOLICO

TITOLO ELABORATO : STUDIO DELL'IMPATTO VISUALE - FOTOSIMULAZIONE DAL PUNTO MO 04 - COMUNE DI MOLINARA (BN)

DATA : Agosto 2023
 SCALA : VARIE
 Fogli : 1 di 1
 Titolo : D (disegno) | Lingua : ITALIANO

TAV SIA 45.10

IPVPC S.p.A.
 Via Roma, 80121 Napoli (NA)
 Via S. Maria a Cappella Vecchia, 11 - 80222 Napoli
 Tel. 081 218548046
 Email: ivpc@ivpc.it

IPVPC S.p.A.	IPVPC S.p.A.	IPVPC S.p.A.	IPVPC S.p.A.
IPVPC S.p.A.	IPVPC S.p.A.	IPVPC S.p.A.	IPVPC S.p.A.