a-Salvaguardia alberi in piste N. numero cerchiato
b-Rilocalizzo schermo con barriere antirumore
c-Barriere ecopitoiaue
d-Cassette nido micropipistrelli(MI/LI/ra1/ra2)
e-Sezi impermeabili
f-Scavi sbancPy Pleistoc/ Eletropaesc
g-Periodo di attività, taglio veg.legnoso
h-Periodo di attività scavi in alveo
i-Modifica dim. con iniziazione della condotta
l-Periodo di attività tubo habitat antiuomo

CONFIN AMMINISTRATIV

DATI CARATTERISTICI

DATI DI COSTRUZIONE:
PRESSIONE MASSIMA DI ESERCIZIO (MOP): 75,0 bar
PRESSIONE MASSIMA DI ESPOSIZIONE (MOP): 64,0 bar
GRADO DI UTILIZZAZIONE DEL MATERIALE: 0,57

REALIZZATO IN CONFORMITA' AL D.M.17/04/2008

RIVESTIMENTO GIUNTI DI SALDATURA
FASCE TERMOREVIRENTI (DD PRINCE 1.4.07.10.02)

DATI GENERALI
DN 20 " PN 24 API 5L API 5L/ ASME/ -

LUNGHEZZA TOTALE MINUTO 453,00 m.

FASE EMISSIONE: Costruzione

CONFIN AMMINISTRATIV

PLANIMETRIA 1:2000

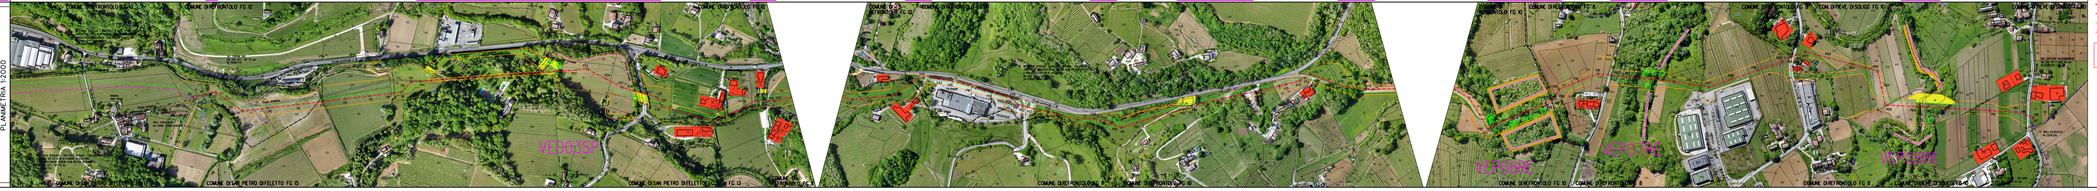
COMUNE DI SAN PIETRO DI FELETTO
COMUNE DI SAN PIETRO DI FELETTO FG 15
COMUNE DI SAN PIETRO DI FELETTO FG 15
COMUNE DI SAN PIETRO DI FELETTO FG 15