


**B.O. SUD - SEZIONE TIPOLOGICA 1 SU PALI**  
Scala 1:200



**B.O. SUD - SEZIONE TIPOLOGICA 1 SU PALANCOLE**  
Scala 1:200

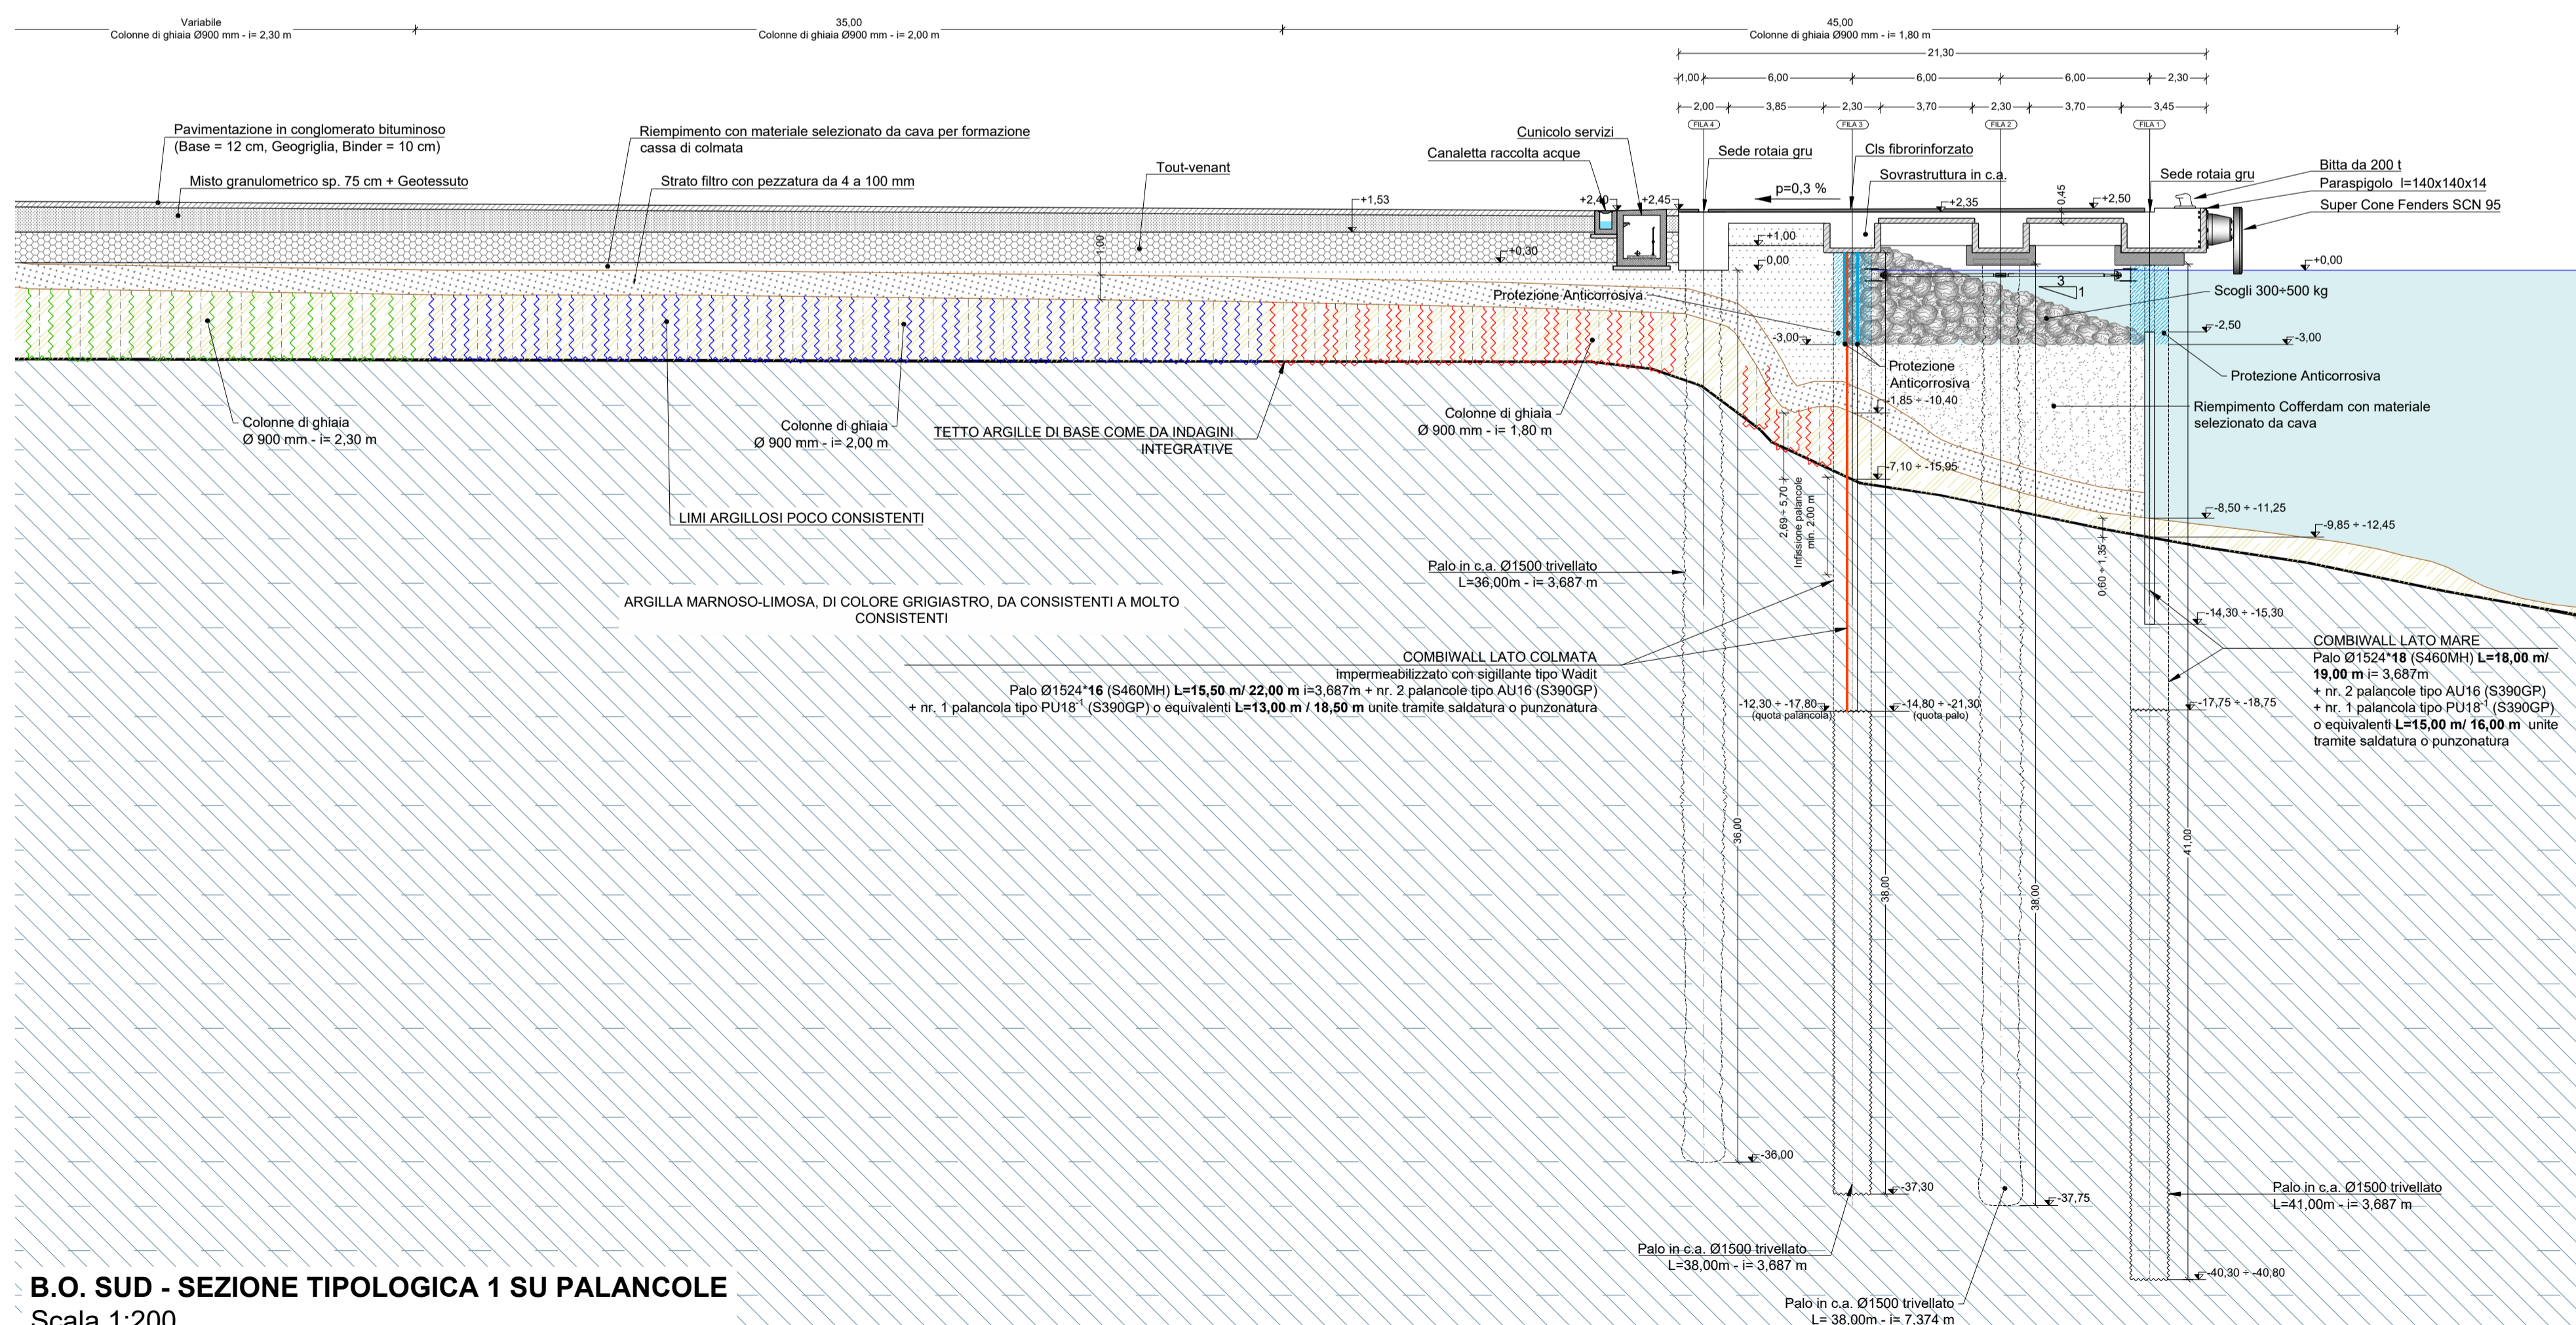

**LAVORI DEL PRIMO STRALCIO E DEL SECONDO STRALCIO DELLA TERZA FASE DEL PORTO COMMERCIALE DI AUGUSTA - BANCHINE CONTAINER - PERIZIA DI VARIANTE**

<p><b>RUP:</b> Ing. Vincenzo Dugo</p>	<p><b>RTI:</b></p> <div style="display: flex; justify-content: space-around;">   </div>
<p><b>DIRETTORE DEI LAVORI:</b> Ing. Emanuele Cicivelli</p>	<p><b>PROGETTISTA:</b></p> <div style="display: flex; justify-content: space-around;">  <div style="text-align: right;"> <p><b>Responsabile delle Integrazioni Specialistiche</b> Ing. Filippo Forlani <b>Geologia</b> Dott. Geol. Iuri Montanari</p> </div> </div>
<p><b>CSE:</b> Ing. Giuseppe Scorsone</p>	<p><b>COORDINAMENTO INDAGINI INTEGRATIVE:</b></p> <p><b>Geologia:</b> Dott. Geol. Gaetano Marchese <b>Geotecnica:</b> Prof. Ing. Paolo Croce</p>

0	FEBBRAIO 2022	PRIMA EMISSIONE			
REV.	DATA	EMISSIONE	REDATTO	VERIFICATO	APPROVATO

**TITOLO ELABORATO:**

**BANCHINA OPERATIVA SUD**  
**Sezione Tipologica n°1**

DATA	DESCRIZIONE	LIVELLO	OPERA	N°/SIGLA	TIPOLOGIA	REV.	SCALA
FEBBRAIO 2022	PRIMA EMISSIONE	P	V	B	O	S	0 2 0 1
					D	0	1:200